



PÔDORYS PRÍZEMIA
M1:100
FÖLDSZINT ALAPRAJZA
M1:100

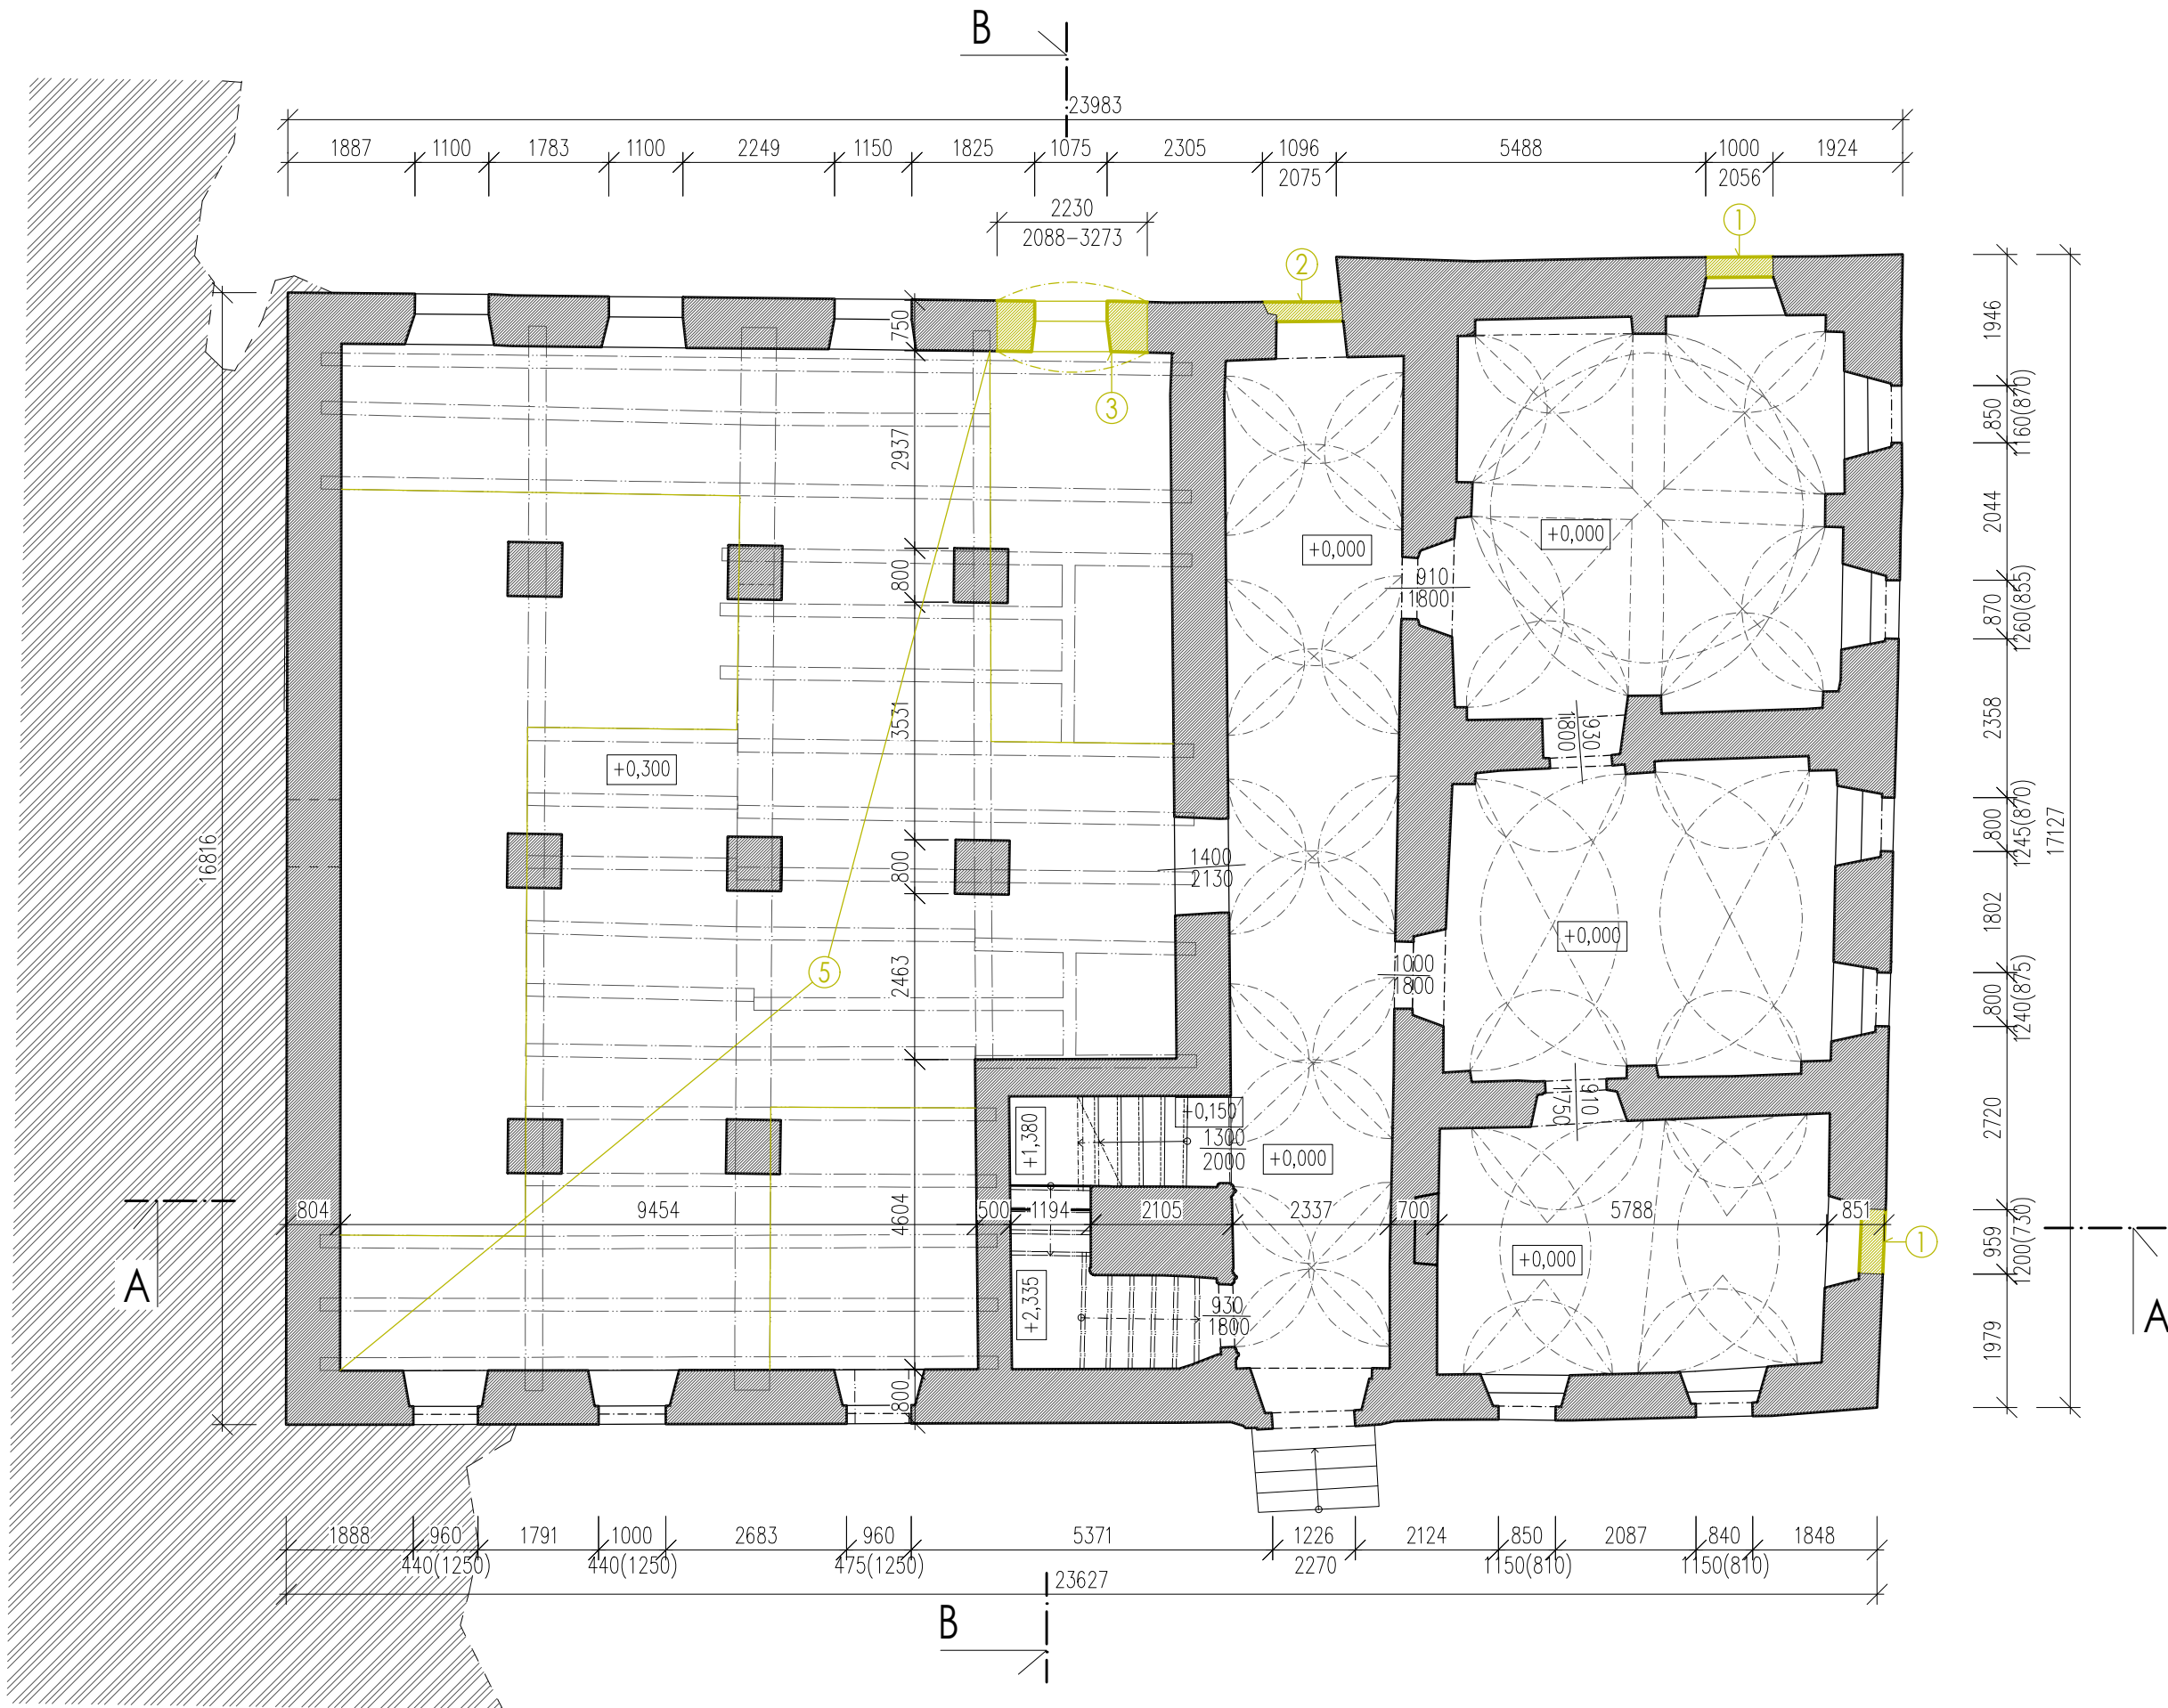

PÔDORYS POSCHODIA
M1:100
EMELET ALAPRAJZA
M1:100

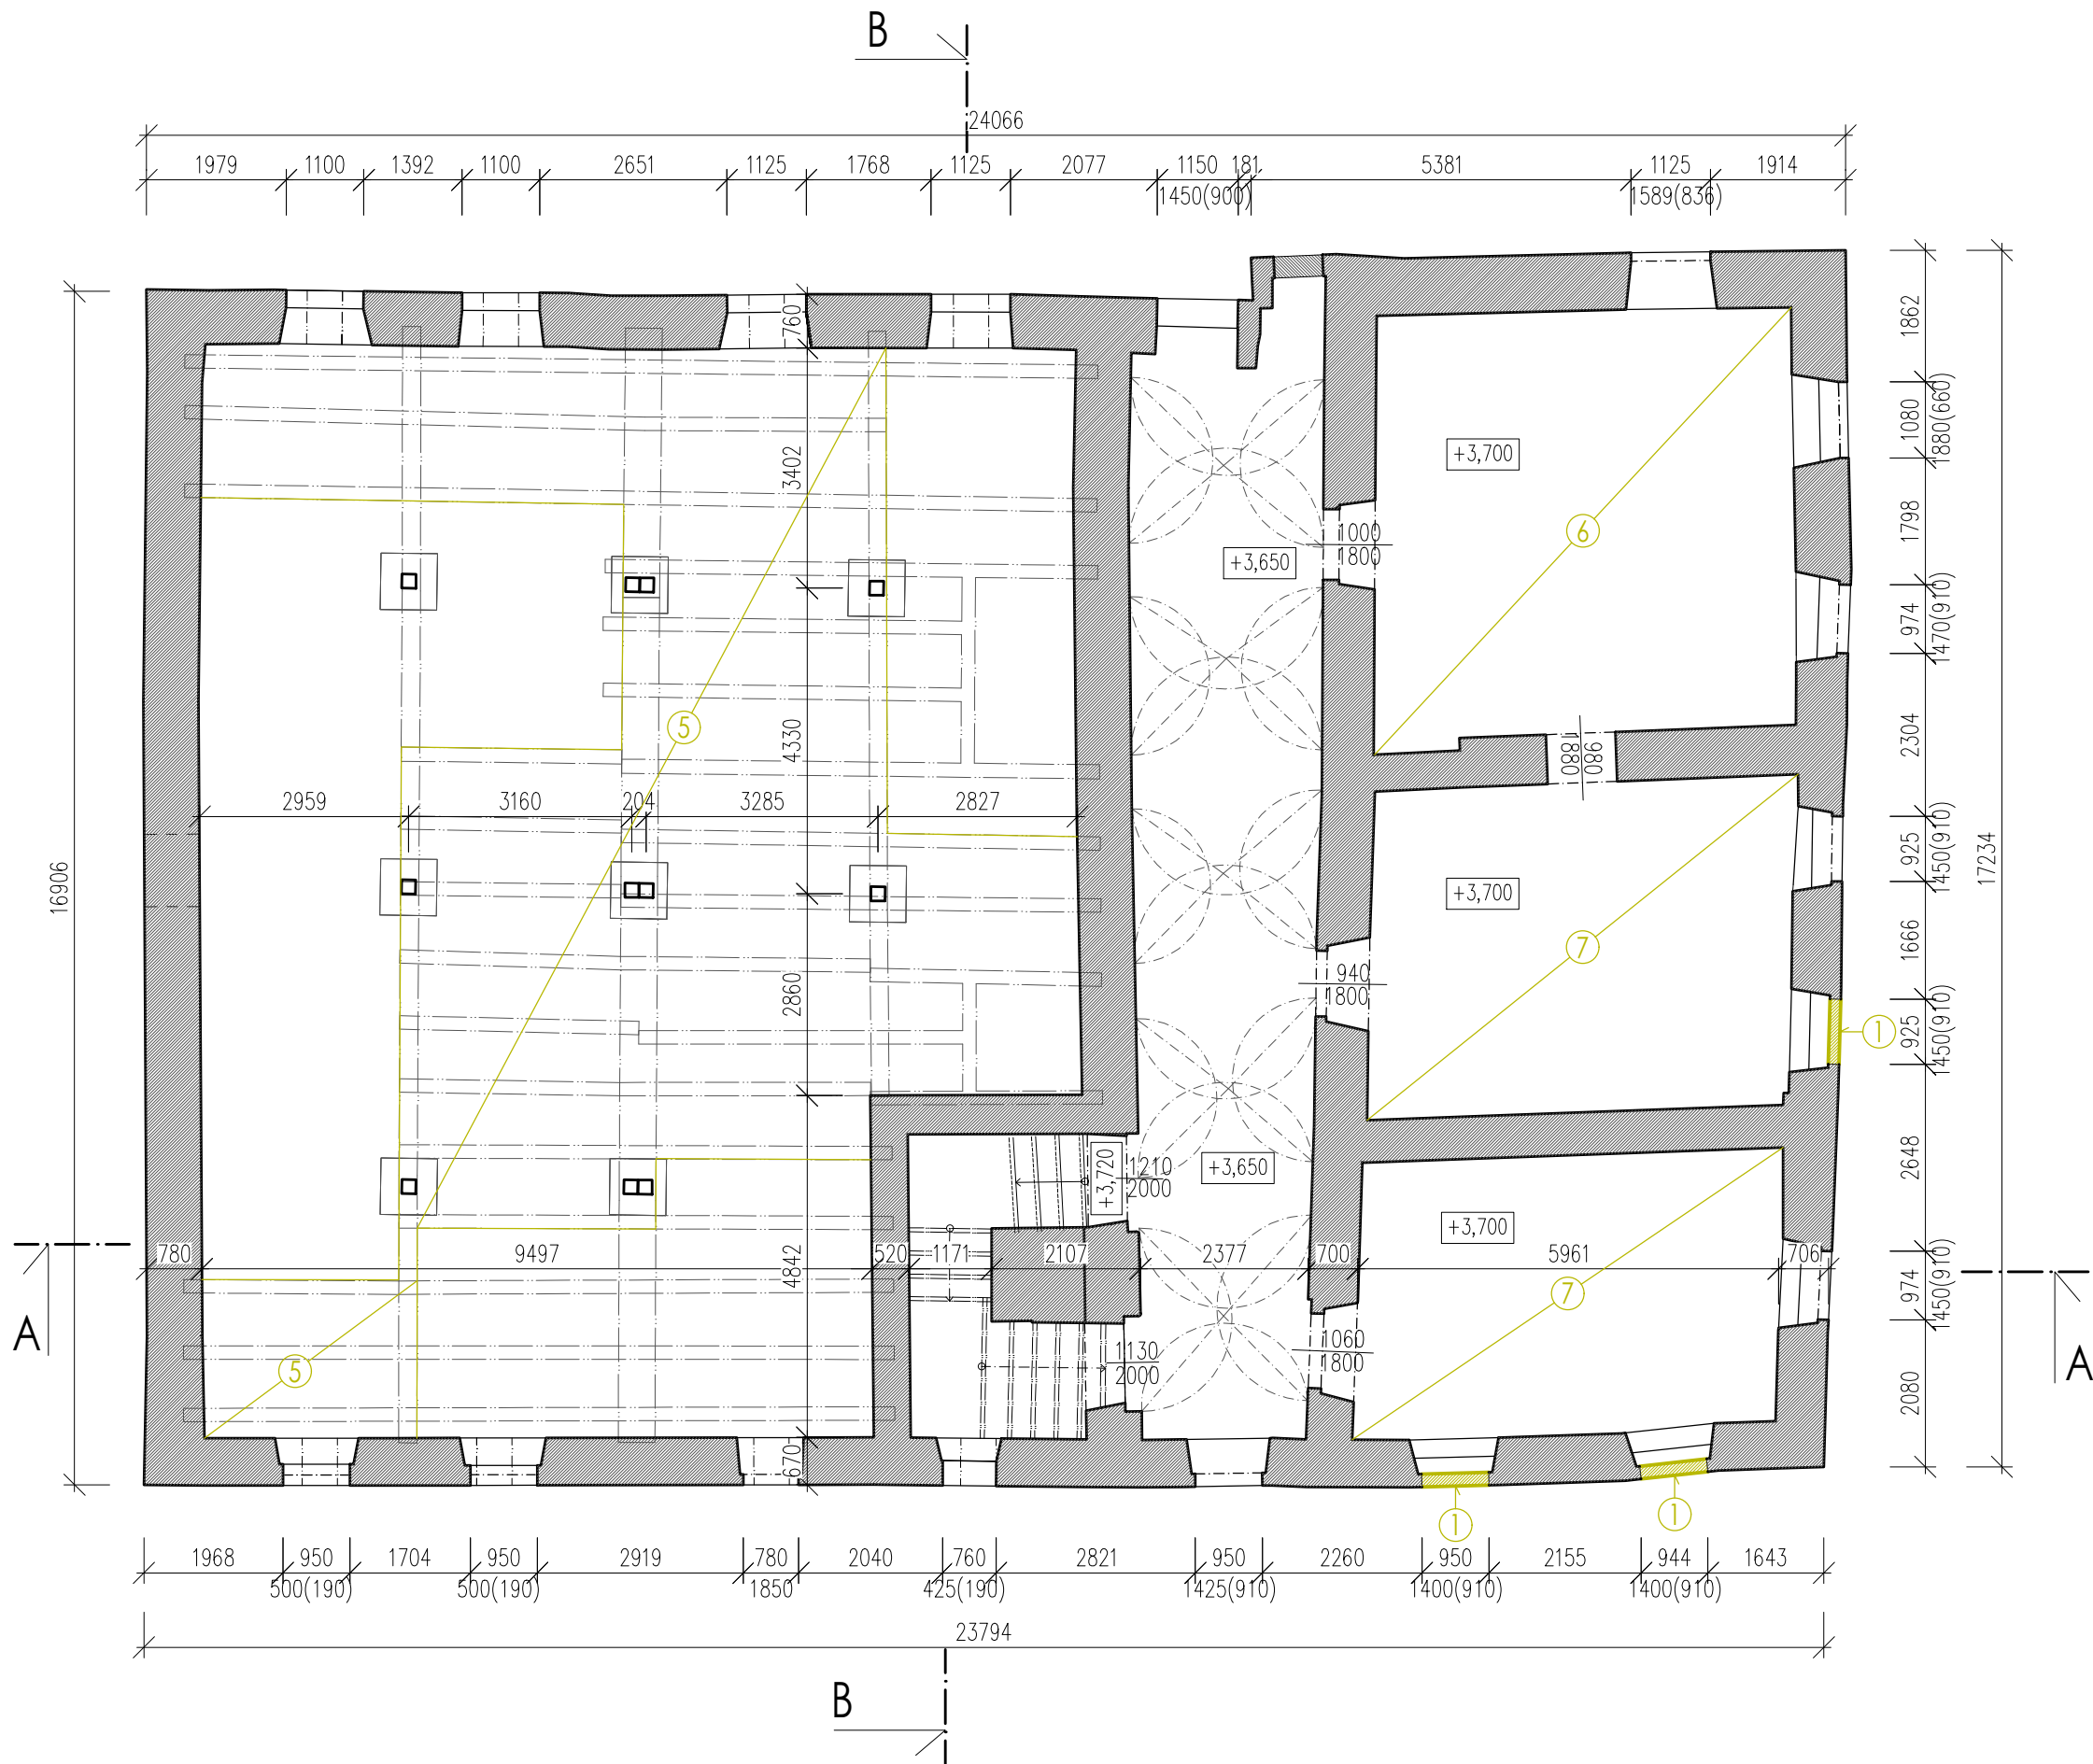

LEGENDA MATERIÁLOV
ANYAGJELÖLÉSEK

- PÓVODNÉ KONŠTRUKCIE
MEGLÉVŐ SZERKEZETEK
- VYBŮRANÉ KONŠTRUKCIE
BONTANDÓ SZERKEZETEK
- BŮRÁCIE PRÁCE V POHLADE
BONTANDÓ SZERKEZETEK A HOMLOKZATOKBAN
- PÓVODNÁ ZEMINA
EREDETI TALAJ
- VYBŮRAT OKENNÝ OTVOR V STENE
ABLAKNYILÁST KIBONTANI
- VYBŮRAT PARAPETNŮ STENU
PARAPETFALAT KIBONTANI
- VYBŮRAT STENU PRE DVERNÝ OTVOR
AUTONYILÁST KIBONTANI
- ODSTRÁNIT STREŠNŮ KRYTINU A DREVENÝ KROV
TETŐHEJAZATOT ÉS FEDELSZERKEZETET ELBONTANI
- ODSTRÁNIT ZDVOJENÝ PODLAHU GALÉRII
GALÉRIAK KETTŐSDESZKAZATU TALAJAT ELBONTANI
- ODSTRÁNIT VÝDREUV DREVENÉJ PODLAHY
FA HAJÓPADLO PÁRNÁFAIT ELBONTANI
- ODSTRÁNIT DREVENŮ PODLAHU AJ VÝDREUV
FA HAJÓPADLOT PÁRNÁFAKKAL EGYÜTT ELBONTANI
- PREDPOKLADANÉ MNOŽSTVO KRYTINY: 525m² = 7,5t
- HEJAZAT BECSÜLT MENNYISÉGE: 525m² = 7,5t
- PREDPOKLADANÉ MNOŽSTVO KROVU: 20,0m³
- FEDELSZERKEZET BECSÜLT MENNYISÉGE: 20,0m³
- NAKOLKO KRYTINA JE ASBESTOVÁ, LIKVIDACIU MÔŽE PREVIESŤ LEN CERTIFIKOVANÁ FIRMA !!!
MIVEL A TETŐHEJAZAT AZBESTZ ANYAGU, ELBONTÁSÁT CSAK ENGEDÉLLEL RENDELKEZŐ VÁLLALAT VÉGEZHETI !!!
- PREDPOKLADANÉ MNOŽSTVO: 200m² = 10,0m³
- BECSÜLT MENNYISÉGE: 200m² = 10,0m³
- PREDPOKLADANÉ MNOŽSTVO: 0,5m³
- BECSÜLT MENNYISÉGE: 0,5m³
- PREDPOKLADANÉ MNOŽSTVO: 2,5m³
- BECSÜLT MENNYISÉGE: 2,5m³

GENER.PROJEKTANT GENERÁLTERVEZŐ	ATELIER SMIDT s.r.o.		
ZODP.PROJEKTANT FELELŐS TERVEZŐ	ATELIER SMIDT s.r.o. – ING.ARCH. SMIDT TAMÁS, autorizovaný architekt		
AUTOR ÉPÍTÉS	ING.ARCH. SMIDT TAMÁS, autorizovaný architekt		
PROJEKTANT ÉPÍTÉS TERVEZŐ	S-PLAN s.r.o., ING. SIMON PETER, ING. SZÉPE TAMÁS, ING. VIDA NORBERT		
INVESTOR BERUHÁZÓ	MANEVI SK s.r.o., DUNAJSKÁ STREDA		
MIESTO STAVBY HELSZIN	k.ú.: ŠAHY, č.p.: 1682/1,6, 1684/1,2 IPOLYSÁG, SZLOVAKIA, hrsz.: 1682/1,6, 1684/1,2		
NÁZOV PROJEKTU PROJEKT NÉV	AREÁL PREMONŠTRÁTSKEHO KLÁŠTORA - ŠAHY SO 01 - STŮPKA SO 02 - PRÍSTAVBA REŠTAURÁCIE IPOLYSÁGI PREMONTEI KOLOSTOR ÉPÜLETEGYÜTTES SO 01 - MAGTÁR SO 02 - ÉTTEREM HOZZÁÉPÍTÉSE	DÁTUM	05/2022
ČÁST OBSAH	RÉSZ RAJZ NÉV	STUPEŇ PD TERVSKÁSZ	PD PRE REALIZÁCIU KIVITELI TERV
ARCHITEKTŮRA ÉPÍTÉS	PÔDORYS PRÍZEMIA a PÔDORYS POSCHODIA FÖLDSZINTI ÉS EMELET ALAPRAJZA	FORMÁT	6 x A4
		MIERKA LEPTÉK	1 : 100
		ČÍSLO RAJZSZÁM	SO1,2-B01