



PÔDORYS STRECHY
M1:100
TETŐ ALAPRAJZA
M1:100

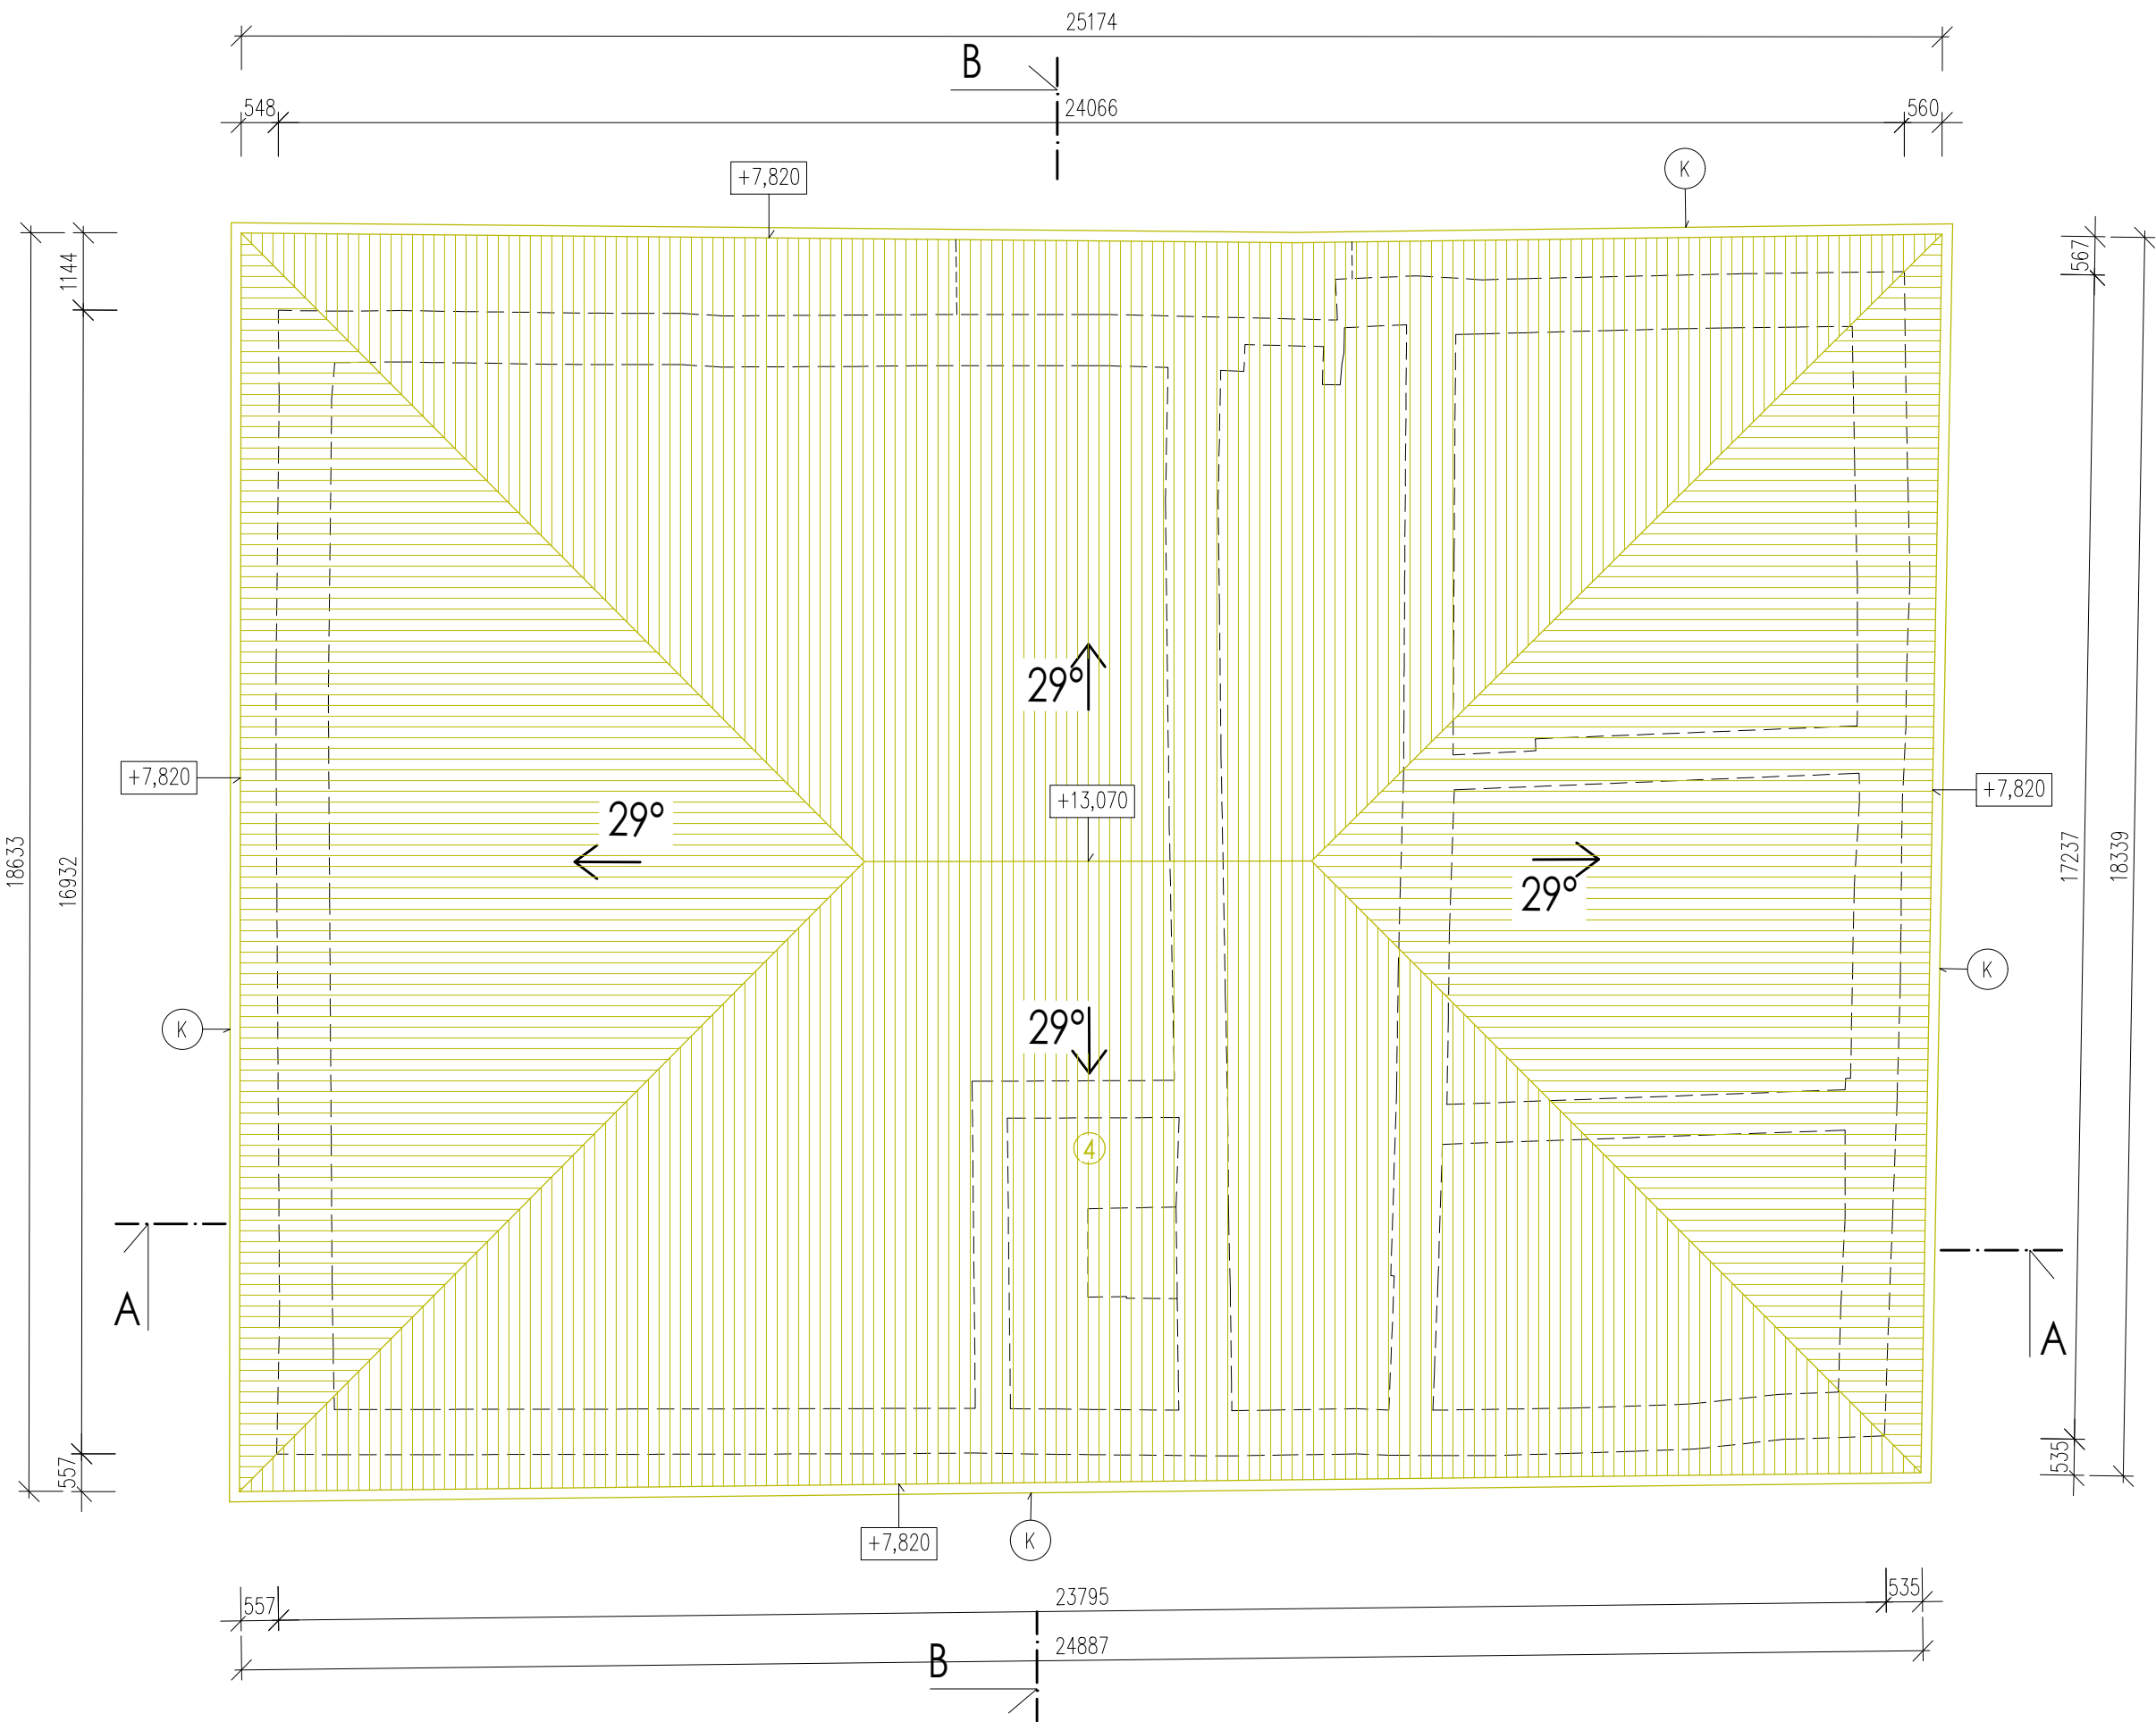

PÔDORYS KROVU
M1:100
FEDÉLSZERKEZET ALAPRAJZA
M1:100

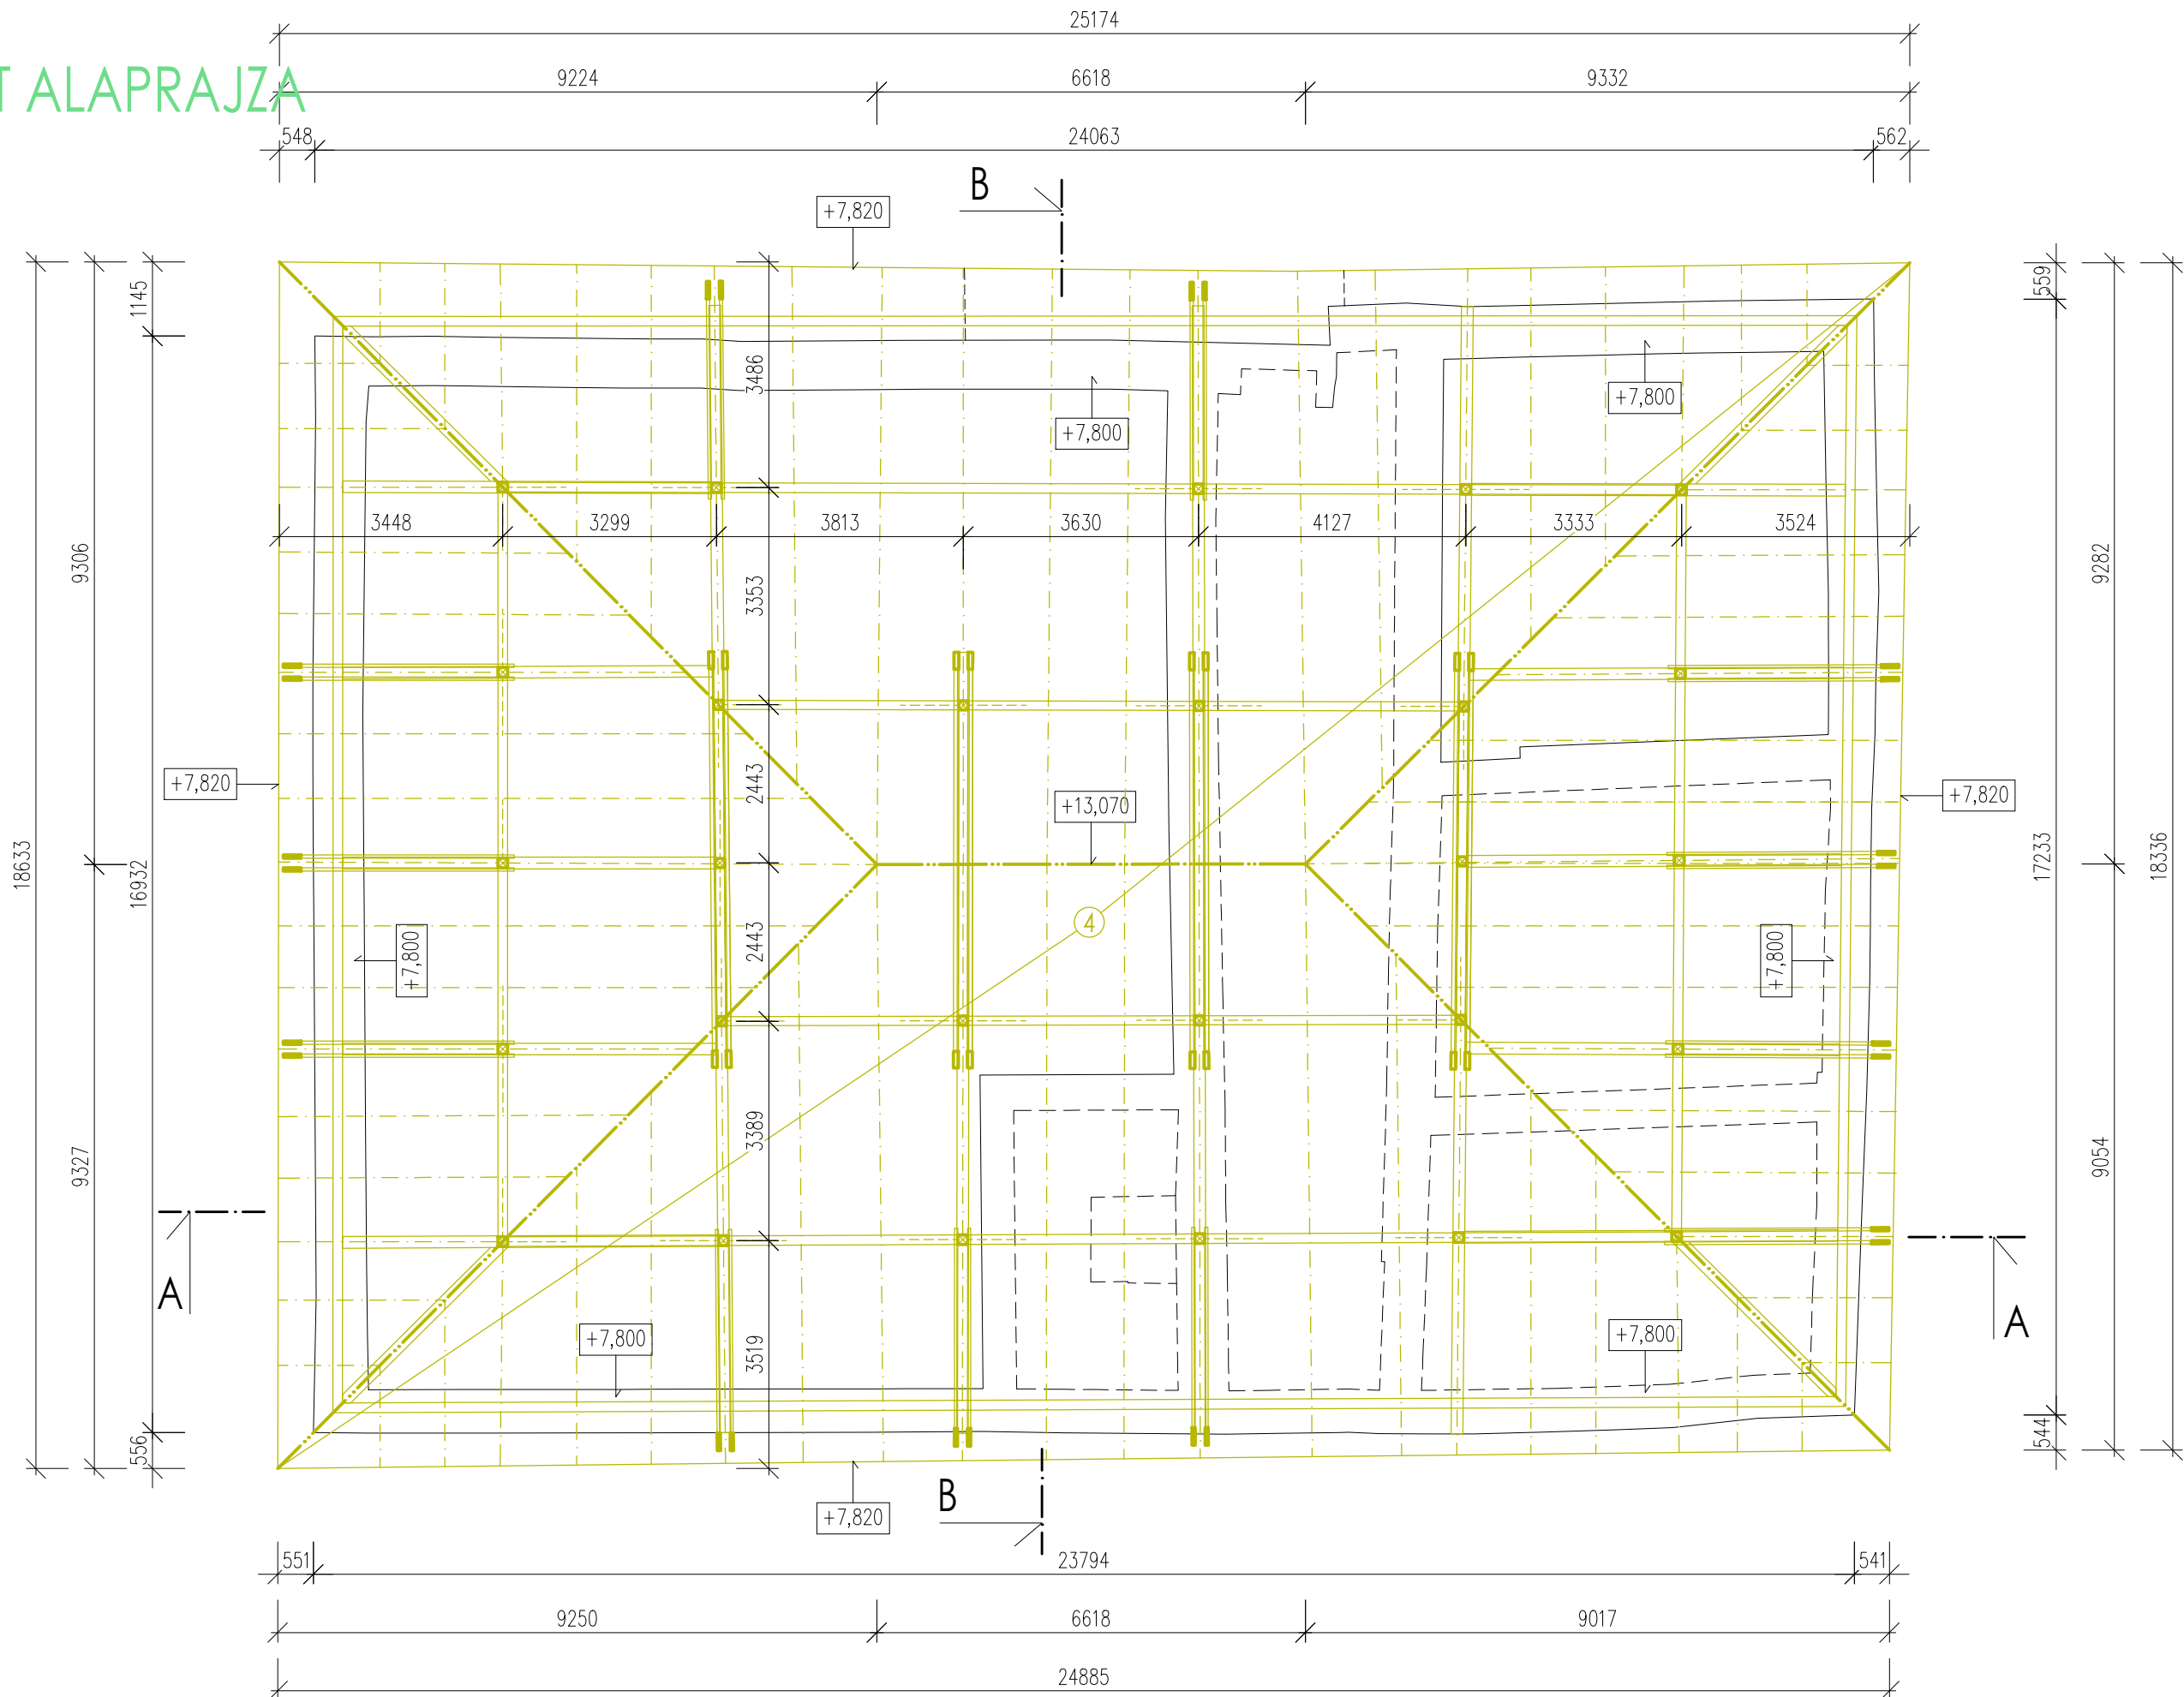

LEGENDA MATERIÁLOV
ANYAGJELESEK

- 1** VYBÚRAT OKENNÝ OTVOR V STENE
ABLAKNYILÁST KIBONTANI
- 2** VYBÚRAT PARAPETNÝ STENU
PARAPETFALAT KIBONTANI
- 3** VYBÚRAT STENU PRE DVERNÝ OTVOR
AUTÓNÝLÁST KIBONTANI
- 4** ODSTRÁNIT STREŠNÝ KRYTINU A DREVENÝ KROV
TETŐHEJÁZATOT ÉS FEDÉLSZERKEZETET ELBONTANI
- 5** ODSTRÁNIT ZDVOJENÝ PODLAHU GALÉRII
GALÉRIAK KETTŐSDESZKÁZATU TALAJAT ELBONTANI
- 6** ODSTRÁNIT VÝDREVU DREVENÝ PODLAHU
FA HAJÓPADLO PÁRNNAFALT ELBONTANI
- 7** ODSTRÁNIT DREVENÝ PODLAHU AJ VÝDREVU
FA HAJÓPADLÓT PÁRNNAFAKKAL EGYÜTT ELBONTANI
- PŌDOKLADANÉ MŊOŽSTVO KRYTINY: 525m2 = 7,5t
HEJÁZAT BECSÜLT MĒNNYSÉGE: 525m2 = 7,5t
PŌDOKLADANÉ MŊOŽSTVO KROVU: 20,0m3
FEDELSZERKEZET BECSÜLT MĒNNYSÉGE: 20,0m3
- NAKOLKO KRYTINA JE ASBESTOVÁ, LIKVIDÁCIU MŊŽE PREVIESŤ LEN CERTIFIKOVANÁ FIRMA !!!
MIVEL A TETŐHEJÁZAT AZBESTZ ANYAGU, ELBONTÁSAT CSAK ENGEDÉLLEL RENDELKEZŐ VÁLLALAT VÉGEZHETI !!!
- PŌDOKLADANÉ MŊOŽSTVO: 200m2 = 10,0m3
BECSÜLT MĒNNYSÉGE: 200m2 = 10,0m3
PŌDOKLADANÉ MŊOŽSTVO: 0,5m3
BECSÜLT MĒNNYSÉGE: 0,5m3
PŌDOKLADANÉ MŊOŽSTVO: 2,5m3
BECSÜLT MĒNNYSÉGE: 2,5m3

GENER.PROJEKTANT GENERALTERVEZŐ	ATELIER SMIDT s.r.o.	
ZODP.PROJEKTANT FELELŐS TERVEZŐ	ATELIER SMIDT s.r.o. – ING.ARCH. SMIDT TAMÁS, autorizovaný architekt	
AUTOR ÉPÍTÉS	ING.ARCH. SMIDT TAMÁS, autorizovaný architekt	
PROJEKTANT ÉPÍTÉS TERVEZŐ	S-PLAN s.r.o., ING. SIMON PETER, ING. SZEPE TAMÁS, ING. VIDA NORBERT	
INVESTOR BERUHÁZÓ	MANEVI SK s.r.o., DUNAJSKÁ STREDA	
MIEŠTO STAVBY HELSZIN	k.ú.: ŠÁHY, č.p.: 1682/1,6, 1684/1,2 IPOLYSÁG, SZLÓVAKIA, hrsz.: 1682/1,6, 1684/1,2	
NAZOV PROJEKTU PROJEKT NEVE	AREÁL PREMONŠTRÁTSKEHO KLÁŠTORA - ŠÁHY SO 01 - SÝPKA SO 02 - PRÍSTAVBA REŠTAURÁCIE IPOLYSÁGI PREMONTRÉI KOLOSTOR ÉPÜLETEGYÜTTES SO 01 - MAGTÁR SO 02 - ÉTTEREM HOZZÁÉPÍTÉSE	
ČASŤ RÉSZ	ARCHITEKTÚRA ÉPÍTÉSZET	
OBSAH RAJZ NEVE	PŌDORYS STRECHY a PŌDORYS KROVU TETŐ ÉS FEDÉLSZERKEZET ALAPRAJZA	
ČÍSLO RAJZSZÁM		
DÁTUM	05/2022	
STUPEŇ PD TERV SZAKASZ	PD PRE REALIZÁCIU KIVITELE TERV	
FORMÁT	6 x A4	
MIERKA LEPTÉK	1 : 50	
ČÍSLO RAJZSZÁM		SO1,2-B02