PÔDORYS POSCHODIA A 1.GALÉRIE
M1:100

EMELET ÉS AZ 1.GALÉRIA ALAPRAJZA
M1:100

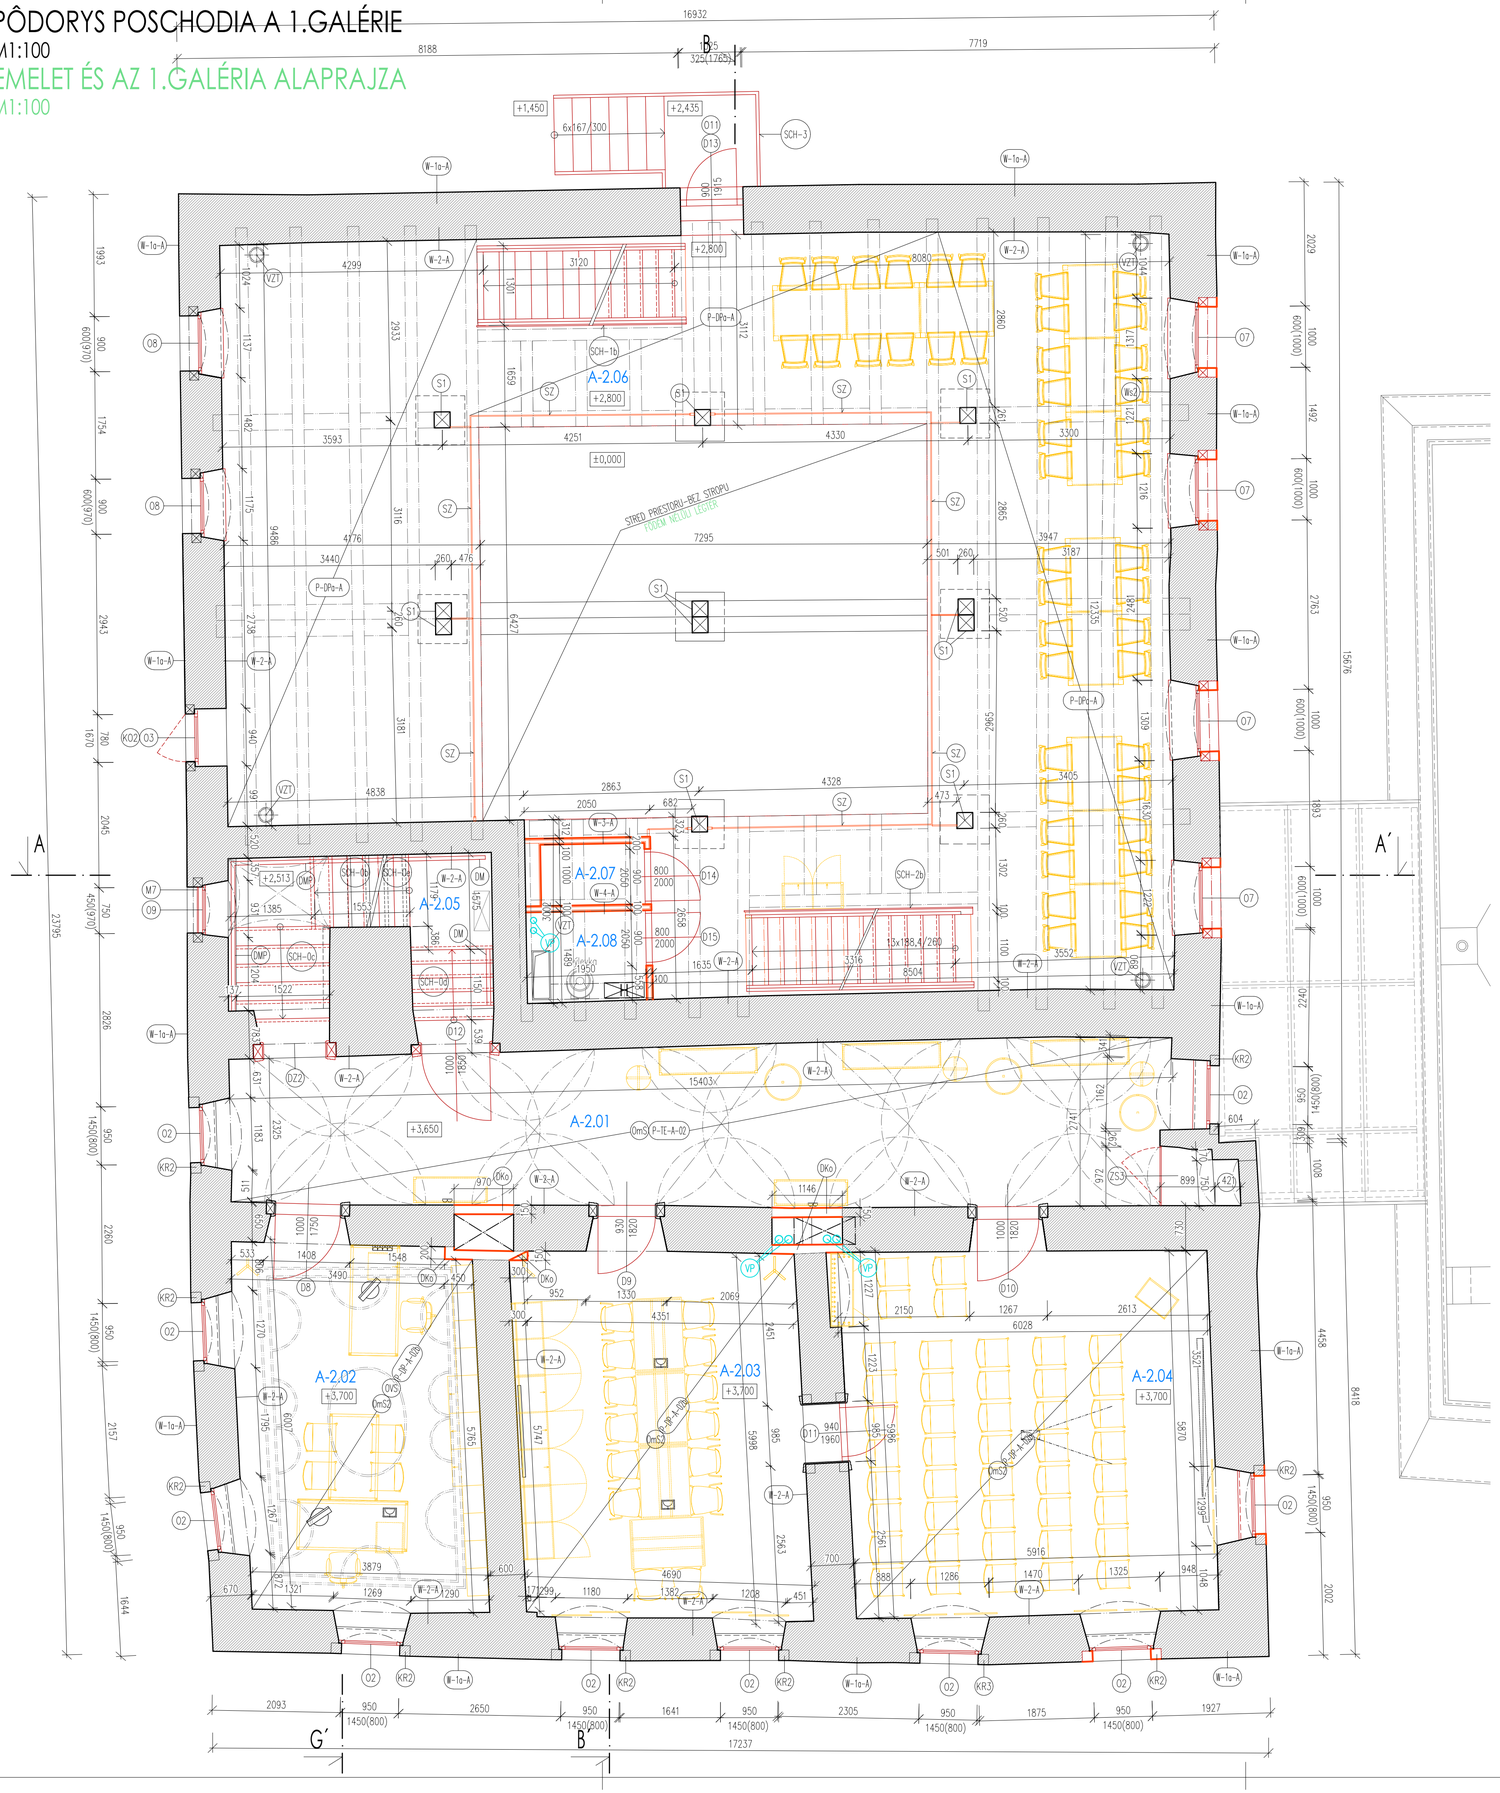

POZNÁMKY:
MEGJEGYZÉSEK:

ODVETRÁVANIE NAVLHNUTÉHO MURIVA A PODLAHY
NEDVES FALAK ÉS PADLÓSZERKEZET SZELLŐZTETÉSE

- OK — ODVETRÁVACÍ KANÁL / SZELLŐZŐCSATORNA
- IS — INJEKTOVANIE MUROVANÝCH STĺPOV / FALAZOTT OSZLOPOK NEDVESSÉG ELLENI SZIGETELÉSE
- DS — DELIACA STENA V PODLAHE / DELIACA STENA V PODLAHE
- VP — VETRACIE POTRUBIE VYVEDENÉ NAD STRECHU, PVC ⌀120 / VETRACIE POTRUBIE VYVEDENÉ NAD STRECHU, PVC ⌀120
- NO — NÁDYCHOVÝ OTVOR NA FASÁDE (OC.MRIEŽKA VO FARBE FASÁDY) / NÁDYCHOVÝ OTVOR NA FASÁDE (OC.MRIEŽKA VO FARBE FASÁDY)

PODLAHY – PRESNEJŠIE VIĎ VO VÝPISE PODLAHOV
PADLÓSZERKEZETEK – RÉSZLETESEBBEN LÁSD PADLÓRÉTEGRENDI KIÍRÁSBAN

SÝPKA — MAGYAR
- P-DP–A-XX — DREVENÉ PODLAHY V SÝPKE / MAGYAR FAPADLÓJA
- P-TE–A-XX — TEHLOVÉ DLAŽBY V SÝPKE / MAGYAR TÉGLABORÍTÁSÚ PADLÓJA
- P-DPa–A — DREVENÁ PODLAHA GALÉRIE / GALÉRIA FAPADLÓJA
- P-MFP–A — PODLAHA PODKROVÁ–MFP DOSKA / TETŐTÉR MFP PADLÓJA

REŠTAURÁCIA — ÉTTEREM
- P-DP–B-XX — DREVENÉ PODLAHY V REŠTAURÁCII / ÉTTEREM FAPADLÓI
- KO–DX — KERAMICKÉ DLAŽBY V REŠTAURÁCII A SUTERÉNE / ÉTTEREM ÉS PINCESZINT KERÁMIAPADLÓJA
- P–ZP–B — ČADIČOVÁ DLAŽBA V EXTERÉRY / KÜLTÉRI BAZALT BURKOLÓLAP

VONKAJŠIE PLOCHY — KÜLSŐ TALAJBURKOLATOK
- CH1 — ČADIČOVÁ DLAŽBA NA MALTOVOM LÔŽKU / HABARCSBA ÁGYAZOTT BAZALTKOCKA
- CH2 — ČADIČOVÁ DLAŽBA NA BETÓNOVOM PODKLADE / BAZALTKOCKA BETONALJZATRA RAKVA
- CH3 — MLÁTOVÝ CHODNÍK / TÖMÖRÍTETT APRÓKAVICSOS JÁRDA
- CH4 — SPEVNÁ PLOCHA Z ČADIČOVÝCH KOCIEK–ZÁŤAŽOVÁ / BAZALTKOCKA BURKOLATÚ TERHELHETŐ FELÜLETEK

OMIETKY, SKLADBY STIEN – PRESNEJŠIE VIĎ VO VÝPISE SKLADBY STIEN
VAKOLATOK, FAL RÉTEGRENDEK – RÉSZLETESEBBEN LÁSD FALRÉTEGRENDI KIÍRÁSBAN

SÝPKA — MAGYAR
- W–1X–A — VONKAJŠIE OMIETKY NA FASÁDE / KÜLTÉRI VAKOLAT MEGLEVŐ FALON
- W–2–A — VNÚTORNÉ OMIETKY V SÝPKE / BELTÉRI VAKOLAT MEGLEVŐ FALON
- W–3,4,5–A — SADROKARTÓNOVÉ DELIACE STENY / GIPSZKARTON VÁLASZFALAK
- W–6–A — STENY PODKROVNÁ–MFP DOSKA / TETŐTÉR MFP ALAPÚ FALAI
- OV — PLASTICKÁ OMIETKOVÁ VÝZDOBA / STUKKÓDÍSZ
- MV — MALOVANÁ VÝZDOBA / FESTETT FALDÍSZ
- OVS — OMIETKOVÁ VÝZDOBA STROPU / MENNYEZETI STUKKÓDÍSZ
- OmX — OMIETKA STROPOV, KLENIEB / FÖDÉM ÉS TÉGLABOLTOZATOK VAKOLATA

REŠTAURÁCIA — ÉTTEREM
- W–1x–B — OBVODOVÉ ZB–OVÉ STENY / VB ÖVEZŐFALAK
- W–2x–B — VNÚTORNÉ ZB–OVÉ STENY / VB BELSŐ TARTÓFALAK
- W–3x–B — NENOSNÉ MUROVANÉ PRIEČKY / NEM TEHERHORDÓ BESLŐ VÁLASZFALAK
- W–4x–B — CHRÁNENÉ KAMENNÉ MÚRY / VÉDETT KŐ FALAK
- W–5x–B — NENOSNÉ MUROVANÉ PRIEČKY NA PRÍZEMÍ / NEM TEHERHORDÓ BESLŐ VÁLASZFALAK A FÖLDSZINTEN
- W–6x–B — SADROKARTÓNOVÉ PRIEČKY / GIPSZKARTON VÁLASZFALAK

PODHLADY – PRESNEJŠIE VIĎ VO VÝPISE PODHLADOV
ÁLMENNYEZETEK – RÉSZLETESEBBEN LÁSD ÁLMENNYEZETI KIÍRÁSBAN

SÝPKA — MAGYAR
- Po–1–A — DREVENÝ PODHLAD NA 2.GALÉRII / 2.GALÉRIASZINTI ÁLMENNYEZETE
- Po–2–A — PODHĽAD PODKROVNÁ Z MFP DOSIEK / TETŐTÉR MFP ÁLMENNYEZETE

REŠTAURÁCIA — ÉTTEREM
- Po–1–B — SADROKARTÓNOVÝ PODHLAD / GIPSZKARTON ÁLMENNYEZET
- Po–2–B — SADROKARTÓNOVÝ PODHĽAD S AKUSTICKÝMI LAMELYMI / GIPSZKARTON ÁLMENNYEZET AKUSZTIKUS LAMELLÁKKAL
- Po–3–B — SDK PODHLAD KAZETOVÝ / KAZETTÁS GIPSZKARTON ÁLMENNYEZET
- Po–4–B — SADROKARTÓNOVÝ PODHĽAD Z IMPREGNOVANÝCH DOSIEK / GIPSZKARTON ÁLMENNYEZET IMPREGNÁLT LAPOKBÓL

VŠEOBECNÉ OZNAČENIA
ÁLTALÁNOS MEGJELÖLÉSEK

- SCH–X — SCHODY – VIĎ NA SAMOSTATNÝCH VÝKRESOCH / LÉPCSŐK – LÁSD KÜLÖN TERVLAPON
- D,DR — DVERE – VIĎ VÝPIS DVERÍ / AJTÓK – LÁSD KONSZIGNÁCIÓBAN
- DZ — DREVENÉ ZÁRUBNE – VIĎ VÝPIS DVERÍ / FA AJTÓKERETEK – LÁSD KONSZIGNÁCIÓBAN
- O,OR — OKNÁ – VIĎ VÝPIS OKIEN / ABLAKOK – LÁSD KONSZIGNÁCIÓBAN
- M — KOVOVÉ MREŽE – VIĎ VÝPIS MREŽÍ / VAS ABLAKRÁCSOK – LÁSD KONSZIGNÁCIÓBAN
- KR — KAMENNÉ RÁMY – VIĎ VÝPIS KAMENNÝCH RÁMOV / KŐ KERETEK – LÁSD KONSZIGNÁCIÓBAN
- KO — KOVOVÉ OKENICE – VIĎ VÝPIS KOVOVÝCH OKENÍC / VAS ZSALUGÁTERES – LÁSD KONSZIGNÁCIÓBAN
- ZS — ZASKLENÉ STENY – VIĎ VÝPIS DVERÍ / ÜVEGSZERKEZETEK – LÁSD KONSZIGNÁCIÓBAN
- SZ — SKLENENÉ ZÁBRADLIE – VIĎ SAMOSTATNÝ VÝKRES / ÜVEGkorlátok – LÁSD KÜLÖN TERVLAPON
- H — POŽIARNY HYDRANT – VIĎ V PD POŽIARNEJ OCHRANY / TŰZCSAP – LÁSD TŰZVÉDELMI TERV
- VZT — VZDUCHOTECHNICKÁ JEDNOTKA, ROZVODY – VIĎ V PD VZT / LÉGTECHNIKAI GÉP, CSŐ – LÁSD LÉGTECHNIKAI TERV
- DP — DREVENÁ PODESTA / FA PIHENŐ
- ZL — ZAHRADZOVACIE LANO / BIZTONSÁGI KÖTÉL
- DKL — DOMUROVANIE TEHLOVEJ KLENBY Z PÁLENEJ TEHLY hr.150mm, OMIETNUTÉ / KIEGÉSZÍTETT BOLTOZAT, 150mm vtg TÖMÖR TÉGLÁBÓL, VAKOLVA
- ÖKK⌀ — OCEĽOVÁ NOSNÁ KONŠTRUKCIA KOMÍNA / KÉMENYTEST ACÉL TARTÓSZERKEZETE
- DM — DREVENÉ MADLO / FA FOGÓDZÓ
- DMP — DREVENÉ MADLO S PODSVIETENÍM / FA FOGÓDZÓ LED VILÁGÍTÁSSAL
- OM — OCEĽOVÉ MADLO / ACÉL FOGÓDZÓ
- OB — OCEĽOVÝ OBRUBNÍK / ACÉL SZEGÉLY
- UP — UKONČOVACÍ OCEĽOVÝ PROFIL / ACÉL SZEGÉLYELEM
- KD — ČADIČOVÁ KRYCIA DOSKA / BAZALT FEDŐKŐ
- ÖK–B — OCEĽOVÁ KONŠTRUKCIA REŠTAURÁCIE OPATRENÁ PROTIPOŽ.NÁTEROM 30min / ÉTTEREM ACÉLSZERKEZETE, TŰZVÉDELMI FESTÉSSEL ELLÁTVA 30min
- ÖK–C — OCEĽOVÁ KONŠTRUKCIA SPOJ.CHODBY OPATRENÁ PROTIPOŽ.NÁTEROM 30min / ÖSSZEKÖTŐ FOLYOSÓ ACÉLSZERKEZETE, TŰZVÉDELMI FESTÉSSEL ELLÁTVA 30min
- OZ — ODVODŇOVACÍ ŽLAB ACO DRAIN XtraDrain PLOCHÝ ŽLAB X100 NAPOJENÝ DO VSAK.OBJEKTU / ACO DRAIN XtraBrain FOLYÓKA X100 SZIKKASZTÓRA KÖTVE

STRECHY – PRESNEJŠIE VIĎ VO VÝPISE SKLADBY STRIECH
TETŐHÉJALÁSOK – RÉSZLETESEBBEN LÁSD RÉTEGRENDI KIÍRÁSBAN

SÝPKA — MAGYAR
- SS–1–A — ŠIKMÁ STRECHA–ŠKRIDLA–ZATEPLENÁ ČASŤ / MAGASTETŐ–CSERÉPFEDÉS–HŐSZIGETELT RÉSZ
- SS–2–A — ŠIKMÁ STRECHA–ŠKRIDLA–NEZATEPLENÁ ČASŤ / MAGASTETŐ–CSERÉPFEDÉS–HŐSZIGETELÉS NÉLKÜLI RÉSZ

REŠTAURÁCIA — ÉTTEREM
- PS–1–B — EXTENZÍVNA ZELENÁ PLOCHÁ STRECHA REŠTAURÁCIE / ÉTTEREM EXTENZÍV ZÖLDTETŐJE
- PS–2–B — FALCOVANÉ KRYTINA KONZOLY / ÉTTEREM KONZOLÁNAK KORCOLT FÉMFEDÉSE
- PS–3–B — POCHÚDZNA PLOCHÁ STRECHA PODZEMNÝCH ČASTÍ / FÖLD ALATTI ÉPÜLETEK JÁRHATÓ LAPOSTETŐJE

STATIKA — STATIKA
- MIP — MIKROCEMENTOVÁ INJEKTÁŽ PODLOŽIA / CEMENT BÁZISÚ ALJZATINJEKTÁLÁS
- SKR — SPEVNENIE KAMENNÉHO RÁMU / KŐ BOLTÍV STATIKAI MEGERŐSÍTÉSE

LEGENDA MIESTNOSTÍ 2.NP A 1.GALÉRIE - "SO 01 - SÝPKA"
MAGYAR EMELETÉNEK ÉS 1.GALÉRIÁJÁNAK HELYISÉGLISTÁJA

OZNAČ. MEGJELÖLÉS	NÁZOV MIESTNOSTI HELYISÉG NEVE	PLOCHA TERÜLET M2	PODLAHA PADLÓ OZNAČ. JELÖLÉS	PODLAHOVÁ KRYTINA LAKÁSBURKOLAT ANYAGA	STENY FALAK	STROP FÖDÉM
A-2.01	CHODBA FOLYOSÓ	41,24	P–TE–A –03	TEHLOVÁ DLAŽBA TÉGLABURKOLAT	REŠT.VÁP.OMIETKA+MALBA REST.MESZVAKOLAT+FESTÉS	VÁP.OMIETKA+MALBA REST.MESZVAKOLAT+FESTÉS
A-2.02	KANCELÁRIA IRODA	23,59	P–DP–A –02b	DREVENÁ PALUBOVKA FA HAJÓPADLÓ	REŠT.VÁP.OMIETKA+MALBA REST.MESZVAKOLAT+FESTÉS	VÁP.OMIETKA+MALBA REST.MESZVAKOLAT+FESTÉS
A-2.03	TVORIVÝ KABINET GYERMEK FOGLALKOZTATÓ	27,94	P–DP–A –02b	DREVENÁ PALUBOVKA FA HAJÓPADLÓ	REŠT.VÁP.OMIETKA+MALBA REST.MESZVAKOLAT+FESTÉS	VÁP.OMIETKA+MALBA REST.MESZVAKOLAT+FESTÉS
A-2.04	MULTIFUNKČNÁ SÁLA MULTIFUNKCIÓS HELYISÉG	35,75	P–DP–A –02b	DREVENÁ PALUBOVKA FA HAJÓPADLÓ	REŠT.VÁP.OMIETKA+MALBA REST.MESZVAKOLAT+FESTÉS	VÁP.OMIETKA+MALBA REST.MESZVAKOLAT+FESTÉS
A-2.05	SKLAD RAKTÁR	10,28	P–DPa–A	DREVENÁ PALUBOVKA FA HAJÓPADLÓ	REŠT.VÁP.OMIETKA+MALBA REST.MESZVAKOLAT+FESTÉS	DREVENÝ PODHLAD DESZKABORÍTÁS
A-2.06	GALÉRIA GALÉRIA	125,58	P–DPa–A	DREVENÁ PALUBOVKA FA HAJÓPADLÓ	SDK PREDSTENA+MALBA GIPSZKLÉTFAL+FESTÉS	DREVENÝ PODHLAD DESZKABORÍTÁS
A-2.07	TECHNICKÁ MIESTNOSŤ TECHNIKAI HELYISÉG	1,70	P–DPa–A	DREV.PALUBOVKA+LINOLEUM FA HAJÓPADLÓ+LINÓ	SDK PREDSTENA+MALBA GIPSZKLÉTFAL+FESTÉS	DREVENÝ PODHLAD DESZKABORÍTÁS
A-2.08	UPRATOVAČKA TAKARÍTÓ SZEKRÉR	2,26	P–DPa–A	DREV.PALUBOVKA+LINOLEUM FA HAJÓPADLÓ+LINÓ	SDK PREDSTENA+MALBA GIPSZKLÉTFAL+FESTÉS	DREVENÝ PODHLAD DESZKABORÍTÁS

UŽITKOVÁ PLOCHA POSCHODIA A 1.GALÉRIE — 268.34 m2
HASZNOS ALAPTERÜLET — 268.34 m2

LEGENDA MATERIÁLOV:
ANYAGJELÖLÉS:

- JESTVUJÚCE KONŠTRUKCIE / MEGLEVŐ SZERKEZETEK
- ŽELEZOBETÓN, PRESNEJŠIE VIĎ–STATIKA / VASBETON SZERKEZETEK, RÉSZLETESEN–STATIKA
- PROSTÝ BETÓN / BETON SZERKEZETEK
- MECHANICKY ZHUTNENÝ ŠTRK / TÖMÖRÍTETT KAVICSRÉTEG
- ZHUTNENÝ NÁSYP / TÖMÖRÍTETT FELTÖLTÉS
- PRIEČKA Z TVÁRNIC YTONG NA LEP.MALTU / RENDSZERRAGASZTÓSBA RAKOTT YTONG VÁLASZFAL
- PÔVODNÁ ZEMINA / ERŐDETT TALAJ
- PENOVÉ SKLO / HABÜVEG GRANULÁTUM
- TEPELNÁ IZOLÁCIA – EPS,XPS,MIN.VLNA / HŐSZIGETELÉS – EPS,XPS,KŐGYAPOT
- HYDROIZOLÁCIA / VÍZSZIGETELÉS
- NOPOVÁ FÓLIA–MECH.OCHRANA HYDROIZOLÁCIE / VÍZSZIGETELÉST VÉDŐ DRENÉLEMEZ
- SADROKARTÓNOVÁ PRIEČKA+MIN. VLNA / GIPSZKARTON VÁLASZFAL+KŐGYAPOT SZIGETELÉS
- EXTENZÍVNA VEGETAČNÁ VRSTVA PLOCHEJ STRECHY / EXTENZÍV LAPOSTETŐ VEGETÁCIÓS RÉTEGE

POZNÁMKY:
- STAVEBNÉ VÝKRESY A VÝRESY PROFESIÍ VŽDY POUŽÍVAŤ SPOLU, ZISTENÉ ODCHÝLKY IHNEĎ HLÁSIŤ PROJEKTANTOVI
- DĽŽKOVÉ KÓTY SÚ UVEDENÉ V MM , VÝŠKOVÉ KÓTY SÚ UVEDENÉ V M
- PRI MUROVANÍ DODRŽAŤ A RIADIŤ SA PODĽA TECHNOLOGICKÉHO PREDPISU VÝROBCU
- VŠETKY STAVEBNÉ ÚPRAVY POZRI ČASŤ ZDRAVOTECHNIKA, ÚSTR.KÚRENIE, PLYNOINŠTALÁCIA, ELEKTROINŠTALÁCIA
- ROZMERY V DOKUMENTÁCII JE POTREBNÉ PRISPÔSOBIŤ REÁLNYM MIERAM A PODMIENKAM NA STAVBE
- NEPREDVÍDATEĽNÉ SKUTOČNOSTI, KTORÉ SA ZISTIA POČAS VÝSTAVBY KONZULTOVAŤ S PROJEKTANTOM
- PRI REALIZÁCII DODRŽIAVAŤ USTANOVENIA STN, ODBORNÉ NORMY A TECHNICKÉ PREDPISY VÝROBKOV A MATERIÁLOV
- VÝŠKY STAVEBNÝCH OTVOROV SÚ KÓTOVANÉ OD NÁŠLAPNEJ VRSTVY PODLAHY
- DODRŽAŤ JEDNOTNÚ NIVELETU V JEDNOTLIVÝCH MIESTNOSTIACH
- KERAMICKÉ OBKLADY STIEN PREVIESŤ S APLIKÁCIOU ROHOVÝCH, PRECHODOVÝCH PROFILOV
- POD KERAMICKÉ OBKLADY, DLAŽBY V HYG. MIESTNOSTIACH POUŽIŤ NATIERATEĽNÚ HYDROIZOLÁCIU
- V HYGIENICKÝCH MIESTNOSTIACH POUŽIŤ IMPREGNOVANÉ SADROKARTÓNOVÉ DOSKY
- STYKY RÔZNYCH MATERIÁLOV DOSTATOČNE PRESEŤKOVAŤ PRED OMIETACÍMI PRÁCAMI
- DO VÝŠKY MIN.300mm NAD UPRAVENÝM TERÉNOM POUŽIŤ IBA EXTRUDOVANÝ POLYSTYRÉN
- PODLAHY DILATOVAŤ OD STIEN POLYSTYRÉNOM hr.10mm

MEGJEGYZÉSEK:
- A SZERKEZETI TERVEK A SZAKÁGI TERVEKKEL EGYÜTT KEZELENDŐEK, AZ ÉSZLELT ELTÉRÉSEKET A TERVEZŐNEK HALADÉKTALANUL JELEZNI SZÜKSÉGES
- MÉRETEZÉS mm–BEN A SZINTKÓTÁK m–BEN VANNAK MEGADVA
- A NYÍLÁSOK MAGASSÁGA A HELYISÉG PADLÓSZINTJÉTŐL VAN MERETEZVE
- KIVITELEZÉSI MUNKÁKNÁL AZ EGYES ÉPÍTŐANYAGOK GYÁRTÓJA ÁLTAL MEGADOTT BEÉPÍTÉSI ÚTMUTATÓJA ALAPJÁN KELL ELJÁRNI
- A TERVDOKUMENTÁCIÓ ÁLTAL MEGADOTT MÉRETEKET A HELYSZÍNEN ELLENŐRIZNI KELL ÉS SZÜKSÉG ESETÉN A VÁLOGHOZ KELL MÓDOSÍTANI
- AZ ELŐRE NEM LÁTHATÓ DOLGOKAT, AMIK AZ ÉPÍTKEZÉS FOLYAMÁN DERÜLNEK KI, A TERVEZŐVEL KONZULTÁLNI SZÜKSÉGES
- HELYISÉGEN BELÜL AZ EGYSEGES VÍZSZINTES PADLÓSZINTET BE KELL TARTANI
- A VIZES HELYISÉGEK KERÁMIABURKOLATAI ÉS GRESSPADLÓI ALATT KENHETŐ VÍZSZIGETELÉS KELL ALKALMAZNI
- KERÁMIA BURKOLATOKNÁL ÉLVÉDŐ ILLETVE KIEGÉSZÍTŐ PROFILOKAT KELL ALKALMAZNI A BELSŐÉPÍTÉSZETI TERV SZERINT
- A VIZES HELYISÉGEKBEN CSAK IMPREGNÁLT GIPSZKARTON TÁBLÁKAT SZABAD ALKALMAZNI
- KÜLÖNBÖZŐ ANYAGOK CSATLAKOZÁSI FELÜLETEINÉL, ERŐSÍTŐ TÖBBLETHABLÓZÁST KELL ALKALMAZNI A VAKOLÁS ELŐTT
- A PADLÓK ESZTRICH RÉTEGET A FALAKTÓL SZIGELÍTHÉZAGGAL KELL DILATÁLNI
- A TALAJ FELETTI 30cm–ES SÁV ALATT CSAK ZÁRTCELLÁS XPS HŐSZIGETELÉS ALKALMAZHATÓ

-REALIZAČNÉ PRÁCE NA OBNOVE KULTÚRNEJ PAMIATKY MÔŽU ZAČAŤ AŽ PO VYDANÍ SÚHLASNÝCH ZÁVÄZNÝCH STANOVÍSK KPÚ NITRA O POŽADOVANÝCH PRÍPRAVNÝCH DOKUMENTÁCIACH A VŠETKÝCH STUPŇOCH POŽADOVANEJ PROJEKTOVEJ DOKUMENTÁCIE !!!
-STYK PÔVODNÝCH KONŠTRUKCIÍ TREBA ODDELIŤ, SEPAROVAŤ OD NOVÝCH KONŠTRUKCII FÓLIOU, GEOTEXTÍLIOU
-PÔVODNÉ STENY SUTERÉNU CHRÁNIŤ PREDSADENOU KONŠTRUKCIOU, VZDUCHOVÚ MEDZEROU ODVETRAŤ
-PRED REALIZÁCIOU TREBA VŠETKY POUŽITÉ MATERIÁLY A TECHNOLOGICKÉ POSTUPY ODSÚHLASIŤ KPÚ NITRA !!!

-A KIVITELEZÉSI MUNKÁK CSAK A MŰEMLÉKVÉDELMI HIVATAL ÁLTAL KÉRT ÖSSZES TERVDOKUMENTÁCIÓT JÓVÁHAGYÓ HATÁROZAT KIADÁSA UTÁN KEZDŐDHETNEK !!!
-A MEGLEVŐ SZERKEZETEK AZ ÚJ SZERKEZETEKTŐL FÓLIÁVAL, GEOTEXTÍLIÁVAL EL KELL VÁLASZTANI
-PINCESZINT MEGLEVŐ KŐFALAIT ÁTSZELLŐZTETETT ELŐTÉTFALLAL KELL VÉDENI
-A KIVITELEZÉSI MUNKÁK MEGKEZDÉSE ELŐTT MINDEN BEÉPÍTENDŐ ANYAGOT ÉS BEÉPÍTÉSI TECHNOLÓGIÁT A NYITRAI KERÜLETI MŰEMLÉKVÉDELMI HIVATALLAL KELL JÓVÁHAGYATNI !!!

DIELO PODLIEHA AUTORSKÉMU PRÁVU PODĽA ZMLUVY O DIELO MEDZI GEN.PROJEKTANTOM A INVESTOROM

PVB – PEVNÝ VÝŠKOVÝ BOD PRI VSTUPE DO BUDOVY SO 01–SÝPKA = 133,15 m n.m. (BALT PO VYROVNANÍ)
PODLAHA PRÍZEMIA ±0,000 – SO 03–BUDOVA JEZUITSKÉHO KLÁŠTORA = PVB – 309cm = 130,06 m n.m.

A MŰ SZERZŐI JOGVÉDELEM ALATT ÁLL A FELEK KÖZTI SZERZŐDÉS ALAPJAN

PVB – ABSZOLÚT MAGASSÁG–MAGTÁR BEJÁRATI AJTÓKÜSZÖBE = ±0,000–MAGTÁR ÉS AZ ÉTTEREM PADLÓSZINTJE = 133,15 m BF
JÉZSUITA KOLOSTOR PADLÓSZINTJE = PVB – 309cm = 130,06 BF

GENER.PROJEKTANT GENERÁLTERVEZŐ	ATELIER SMIDT s.r.o.
ZODP.PROJEKTANT FELELŐS TERVEZŐ	ATELIER SMIDT s.r.o. – ING.ARCH. SMIDT TAMÁS, autorizovaný architekt
AUTOR ÉPÍTÉSZ	ING.ARCH. SMIDT TAMÁS, autorizovaný architekt
PROJEKTANT ÉPÍTÉSZ TERVEZŐ	S–PLAN s.r.o., ING. SIMON PETER, ING. SZÉPE TAMÁS, ING. VIDA NORBERT
INVESTOR BERUHÁZÓ	MANEVI SK s.r.o., DUNAJSKÁ STREDA
MIESTO STAVBY HELYSZÍN	k.ú.: ŠAHY, č.p.: 1682/1,6, 1684/1,2 IPOLYSÁG, SZLOVÁKIA, hrsz.: 1682/1,6, 1684/1,2

atelier smidt
ing.arch.Smidt Tamás

NÁZOV PROJEKTU PROJEKT NEVE	AREÁL PREMONŠTRÁTSKEHO KLÁŠTORA - ŠAHY SO 01 - SÝPKA SO 02 - PRÍSTAVBA REŠTAURÁCIE IPOLYSÁGI PREMONTREI KOLOSTOR ÉPÜLETEGYÜTTES SO 01 - MAGTÁR SO 02 - ÉTTEREM HOZZÁÉPÍTÉSE
DÁTUM	05/2022
STUPEŇ PD TERVSZAKASZ	PD PRE REALIZÁCIU KIVITELI TERV
FORMÁT	8 x A4
MIERKA LÉPTÉK	1 : 50
ČASŤ RÉSZ	ARCHITEKTÚRA ÉPÍTÉSZET
ČÍSLO RAJZSZÁM	SO1,2-04
OBSAH RAJZ NEVE	PÔDORYS POSCHODIA A 1.GALÉRIE - NAVRHOVANÝ STAV EMELET ÉS AZ 1.GALÉRIA - TERVEZETT ÁLLAPOT