PÔDORYS 2.GALÉRIE
M1:100

2.GALÉRIA ALAPRAJZA
M1:100

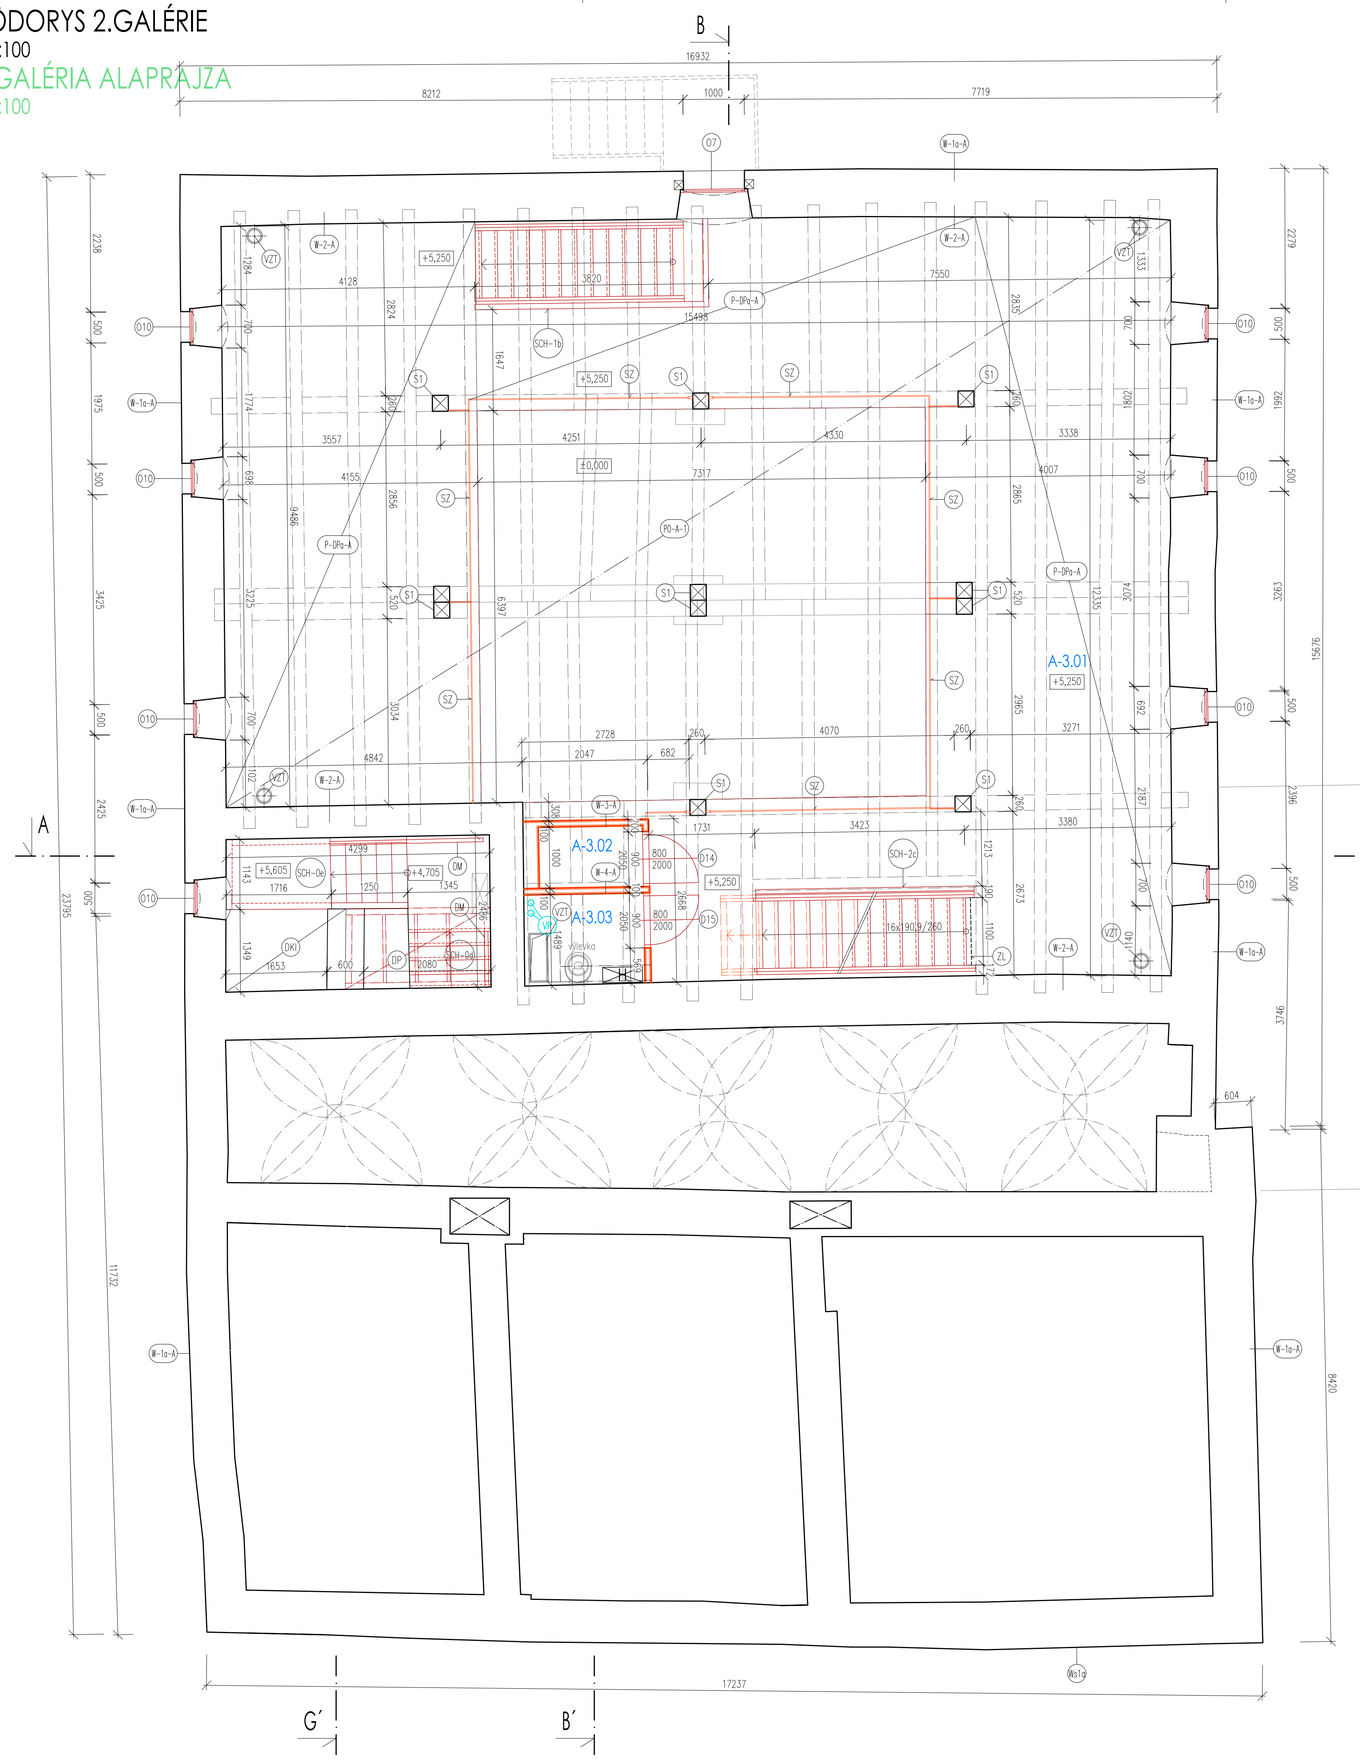

POZNÁMKY:
MEGJEGYZÉSEK:

ODVETRÁVANIE NAVLHNUTÉHO MURIVA A PODLAHY
NEDVES FALAK ÉS PADLÓSZERKEZET SZELLŐZTETÉSE
- OK — ODVETRÁVACÍ KANÁL / SZELLŐZTŐALAGÚT
- IS — INJEKTOVANIE MUROVANÝCH STĹPOV / FALAZOTT OSZLOPOK NEDVESSÉG ELLENI SZIGETELÉSE
- DS — DELIACA STENA V PODLAHE / DELIACA STENA V PODLAHE
- VP — VETRACIE POTRUBIE VYVEDENÉ NAD STRECHU, PVC ⌀120 / VETRACIE POTRUBIE VYVEDENÉ NAD STRECHU, PVC ⌀120
- NO — NÁDYCHOVÝ OTVOR NA FASÁDE (OC.MRIEŽKA VO FARBE FASÁDY) / NÁDYCHOVÝ OTVOR NA FASÁDE (OC.MRIEŽKA VO FARBE FASÁDY)

PODLAHY – PRESNEJŠIE VIĎ VO VÝPISE PODLAH
PADLÓSZERKEZETEK – RÉSZLETESEBBEN LÁSD PADLÓRÉTEGRENDI KIRÁSBAN

SÝPKA — MAGTÁR
- P–DP–A–XX — DREVENÉ PODLAHY V SÝPKE / MAGTÁR FAPADLÓJA
- P–TE–A–XX — TEHLOVÉ DLAŽBY V SÝPKE / MAGTÁR TÉGLABURKOLATOS PADLÓJA
- P–DPa–A — DREVENÁ PODLAHA GALÉRIE / GALÉRIA FAPADLÓJA
- P–MFP–A — PODLAHA PODKROVA–MFP DOSKA / TETŐTÉR MFP PADLÓJA

REŠTAURÁCIA — ÉTEREM
- P–DP–B–XX — DREVENÉ PODLAHY V REŠTAURÁCII / ÉTEREM FAPADLÓI
- KO–DX — KERAMICKÉ DLAŽBY V REŠTAURÁCII A SUTERÉNE / ÉTEREM ÉS PINCESZINT KERÁMIAPADLÓJA
- P–ČP–B — ČADIČOVÁ DLAŽBA V EXTERIÉRY / KÜLTÉRI BAZALT BURKOLATOP

VONKAJŠIE PLOCHY — KÜLSŐ TALAJBURKOLATOK
- CH1 — ČADIČOVÁ DLAŽBA NA MALTOVOM LÔŽKU / HABARCSBA KÖTÖZÖTT BAZALTKOCKA
- CH2 — ČADIČOVÁ DLAŽBA NA BETÓNOVOM PODKLADE / BAZALTKOCKA BETONALIZATRA RAKVA
- CH3 — MLÁTOVÝ CHODNÍK / TÖMÖRÍTETT APRÓKAVICSOS JÁRDA
- CH4 — SPEVN.PLOCHA Z ČADIČOVÝCH KOCIEK–ZÁŤAŽOVÁ / BAZALTKOCKA BURKOLATÚ TERHELHETŐ FELÜLETEK

OMIETKY, SKLADBY STIEN – PRESNEJŠIE VIĎ VO VÝPISE SKLADBY STIEN
VAKOLATOK, FAL RÉTEGEREK – RÉSZLETESEBBEN LÁSD FALRÉTEGRENDI KIRÁSBAN

SÝPKA — MAGTÁR
- W–1X–A — VONKAJŠIE OMIETKY NA FASÁDE / KÜLTÉRI VAKOLAT MEGLÉVŐ FALON
- W–2–A — VNÚTORNÉ OMIETKY V SÝPKE / BELTÉRI VAKOLAT MEGLÉVŐ FALON
- W–3,4,5–A — SADROKARTÓNOVÉ DELIACE STENY / GIPSZKARTON VÁLASZFALAK
- W–6–A — STENY PODKROVA–MFP DOSKA / TETŐTÉR MFP ALAPÚ FALAI
- OV — PLASTICKÁ OMIETKOVÁ VÝZDOBA / STUKKÓDÍSZ
- MV — MALOVANÁ VÝZDOBA / FESTETT FALDÍSZ
- OVS — OMIETKOVÁ VÝZDOBA STROPU / MENNYEZETI STUKKÓDÍSZ
- OmX — OMIETKA STROPOV, KLENIEB / FÖDÉM ÉS TÉGLABOLTOZATOK VAKOLATA

REŠTAURÁCIA — ÉTEREM
- W–1x–B — OBVODOVÉ ŽB–OVÉ STENY / VB ÖVEZŐFALAK
- W–2x–B — VNÚTORNÉ ŽB–OVÉ STENY / VB BELSŐ TARTÓFALAK
- W–3x–B — NENOSNÉ MUROVANÉ PRIEČKY / NEM TEHERHORDÓ BESZŐ VÁLASZFALAK
- W–4x–B — CHRÁNENÉ KAMENNÉ MÚRY / VÉDETT KŐ FALAK
- W–5x–B — NENOSNÉ MUROVANÉ PRIEČKY NA PRÍZEMÍ / NEM TEHERHORDÓ BESZŐ VÁLASZFALAK A FÖLDSZINTEN
- W–6x–B — SADROKARTÓNOVÉ PRIEČKY / GIPSZKARTON VÁLASZFALAK

PODHLADY – PRESNEJŠIE VIĎ VO VÝPISE PODHLADOV
ÁLMENNYEZETEK – RÉSZLETESEBBEN LÁSD ÁLMENNYEZETI KIRÁSBAN

SÝPKA — MAGTÁR
- Po–1–A — DREVENÝ PODHĽAD NA 2.GALÉRII / 2.GALÉRIASZINT ÁLMENNYEZETE
- Po–2–A — PODHĽAD PODKROVA Z MFP DOSIEK / TETŐTÉR MFP ÁLMENNYEZETE

REŠTAURÁCIA — ÉTEREM
- Po–1–B — SADROKARTÓNOVÝ PODHĽAD / GIPSZKARTON ÁLMENNYEZET
- Po–2–B — SADROKARTÓNOVÝ PODHĽAD S AKUSTICKÝMI LAMELYMI / GIPSZKARTON ÁLMENNYEZET AKUSZTIKUS LAMELLÁKKAL
- Po–3–B — SDK PODHĽAD KAZETOVÝ / KAZETTÁS GIPSZKARTON ÁLMENNYEZET
- Po–4–B — SADROKARTÓNOVÝ PODHĽAD Z IMPREGNOVANÝCH DOSIEK / GIPSZKARTON ÁLMENNYEZET IMPREGNÁLT LAPOKBÓL

VŠEOBECNÉ OZNAČENIA
ÁLTALÁNOS MEGJELÖLÉSEK
- SCH–X — SCHODY – VIĎ NA SAMOSTATNÝCH VÝKRESOCH / LÉPCSŐK – LÁSD KÜLÖN TERVLAPON
- D,DR — DVERE – VIĎ VÝPIS DVERÍ / AJTÓK – LÁSD KONZIGNÁCIÓBAN
- DZ — DREVENÉ ZÁRUBNE – VIĎ VÝPIS DVERÍ / FA AJTÓKERETEK – LÁSD KONZIGNÁCIÓBAN
- O,OR — OKNÁ – VIĎ VÝPIS OKIEN / ABLAKOK – LÁSD KONSZIGNÁCIÓBAN
- M — KOVOVÉ MREŽE – VIĎ VÝPIS MREŽÍ / VAS ABLAKRÁCSOK – LÁSD KONSZIGNÁCIÓBAN
- KR — KAMENNÉ RÁMY – VIĎ VÝPIS KAMENNÝCH RÁMOV / KŐ KERETEK – LÁSD KONSZIGNÁCIÓBAN
- KO — KOVOVÉ OKENICE – VIĎ VÝPIS KOVOVÝCH OKENÍC / VAS ZSALUGATTEREK – LÁSD KONZIGNÁCIÓBAN
- ZS — ZASKLENÉ STENY – VIĎ VÝPIS DVERÍ / ÜVEGSZERKEZETEK – LÁSD KONSZIGNÁCIÓBAN
- SZ — SKLENENÉ ZÁBRADLIE – VIĎ SAMOSTATNÝ VÝKRES / ÜVEGKORLÁTOK – LÁSD KÜLÖN TERVLAPON
- H — POŽIARNY HYDRANT – VIĎ V PD POŽIARNEJ OCHRANY / TŰZCSAP – LÁSD TŰZVÉDELMI TERV
- VZT — VZDUCHOTECHNICKÁ JEDNOTKA, ROZVODY – VIĎ V PD VZT / LÉGTECHNIKAI GÉP, CSŐ – LÁSD LÉGTECHNIKAI TERV
- DP — DREVENÁ PODESTA / FA PIHENŐ
- ZL — ZÁHRADZOVACIE LANO / BIZTONSÁGI KÖTÉL
- DKL — DOMUROVANIE TEHLOVEJ KLENBY Z PÁLENEJ TEHLY hr.150mm, OMIETNUTÉ / KIEGÉSZÍTETT BOLTOZAT, 150mm vtg TÖMÖR TÉGLÁBÓL, VAKOLVA
- OKKo — OCEĽOVÁ NOSNÁ KONŠTUKCIA KOMÍNA / KÉMÉNYTEST ACÉL TARTÓSZERKEZETE
- DM — DREVENÉ MADLO / FA FOGÓDZÓ
- DMP — DREVENÉ MADLO S PODSVIETENÍM / FA FOGÓDZÓ LED VILÁGÍTÁSSAL
- OM — OCEĽOVÉ MADLO / ACÉL FOGÓDZÓ
- OB — OCEĽOVÝ OBRUBNÍK / ACÉL SZEGÉLY
- UP — UKONČOVACÍ OCEĽOVÝ PROFIL / ACÉL SZEGÉLYELEM
- KD — ČADIČOVÁ KRYCIA DOSKA / BAZALT FEDŐKŐ
- OK–B — OCEĽOVÁ KONŠTRUKCIA REŠTAURÁCIE OPATRENÁ PROTIPOŽ.NÁTEROM 30min / ÉTEREM ACÉLSZERKEZETE, TŰZVÉDELMI FESTÉSSEL ELLÁTVA 30mn
- OK–C — OCEĽOVÁ KONŠTRUKCIA SPOJ.CHODBY OPATRENÁ PROTIPOŽ.NÁTEROM 30min / ÖSSZEKÖTŐ FOLYOSÓ ACÉLSZERKEZETE, TŰZVÉDELMI FESTÉSSEL ELLÁTVA 30mn
- OZ — ODVODŇOVACÍ ŽLAB ACO DRAIN XtraDrain PLOCHÝ ŽLAB X100 NAPOJENÝ DO VSAK.OBJEKTU / ACO DRAIN XtraDrain FOLYÓKA X100 SZIKKASZTÓBA KÖTVE

STREŠNÝ PLÁŠŤ – PRESNEJŠIE VIĎ VO VÝPISE SKLADBY STRIECH
TETŐHÉJALÁSOK – RÉSZLETESEBBEN LÁSD RÉTEGRENDI KIRÁSBAN

SÝPKA — MAGTÁR
- SS–1–A — ŠIKMÁ STRECHA–ŠKRIDLA–ZATEPLENÁ ČASŤ / MAGASTETŐ–CSERÉPFEDÉS–HŐSZIGETELT RÉSZ
- SS–2–A — ŠIKMÁ STRECHA–ŠKRIDLA–NEZATEPLENÁ ČASŤ / MAGASTETŐ–CSERÉPFEDÉS–HŐSZIGETELÉS NÉLKÜLI RÉSZ

REŠTAURÁCIA — ÉTEREM
- PS–1–B — EXTENZÍVNA ZELENÁ PLOCHÁ STRECHA REŠTAURÁCIE / ÉTEREM EXTENZÍV ZÖLDTETŐJE
- PS–2–B — FALCOVANÉ KRYTINA KONZOLY / ÉTTREM KONZOLANAK KÖRCÖLT FÉMFEDÉSE
- PS–3–B — POCHÔDZNA PLOCHÁ STRECHA PODZEMNÝCH ČASTÍ / FÖLD ALATTI ÉPÜLETEK JÁRHATÓ LAPOSTETŐJE

STATIKA
STATIKA
- MIP — MIKROCEMENTOVÁ INJEKTÁŽ PODLOŽIA / CEMENT BÁZISÚ ALJZATINJEKTÁLÁS
- SKR — SPEVNENIE KAMENNÉHO RÁMU / KŐ BOLTÍV STATIKAI MEGERŐSÍTÉSE

LEGENDA MIESTNOSTÍ 2.GALÉRIE - "SO 01 - SÝPKA"
MAGTÁR 2.GALÉRIÁJÁNAK HELYISÉGLISTÁJA

OZNAČ. MEGJELÖLÉS	NÁZOV MIESTNOSTI HELYISÉG NEVE	PLOCHA FELÜLET M2	PODLAHA PADLÓ OZNAČ. JELÖLÉS	PODLAHOVÁ KRYTINA TALAJBURKOLAT ANYAGA	STENY FALAK	STROP FÖDÉM
A-3.01	GALÉRIA GALÉRIA	125,58	P–DPa–A	DREVENÁ PALUBOVKA FA HAJÓPADLÓ	SDK PREDSTENA+MALBA GIPSZKLŐTÉFAL+FESTÉS	DREVENÝ PODHĽAD DESZKABORÍTÁS
A-3.02	TECHNICKÁ MIESTNOSŤ TECHNIKAI HELYISÉG	1,70	P–DPa–A	DREV.PALUBOVKA+LINÓLEUM FA HAJÓPADLÓ+LINÓ	SDK PREDSTENA+MALBA GIPSZKLŐTÉFAL+FESTÉS	DREVENÝ PODHĽAD DESZKABORÍTÁS
A-3.03	UPRATOVAČKA TAKARÍTÓ SZERTÁR	2,26	P–DPa–A	DREV.PALUBOVKA+LINÓLEUM FA HAJÓPADLÓ+LINÓ	SDK PREDSTENA+MALBA GIPSZKLŐTÉFAL+FESTÉS	DREVENÝ PODHĽAD DESZKABORÍTÁS

ÚŽITKOVÁ PLOCHA POSCHODIA A 1.GALÉRIE — 129,54 m2
HASZNOS ALAPTERÜLET — 129,54 m2

LEGENDA MATERIÁLOV:
ANYAGJELÖLÉS:

- JESTVUJÚCE KONŠTRUKCIE / MEGLÉVŐ SZERKEZETEK
- ŽELEZOBETÓN, PRESNEJŠIE VIĎ–STATIKA / VASBETON SZERKEZETEK, RÉSZLETESEN–STATIKA
- PROSTÝ BETÓN / BETON SZERKEZETEK
- MECHANICKY ZHUTNENÝ ŠTRK / TÖMÖRÍTETT KAVICSRÉTEG
- ZHUTNENÝ NÁSYP / TÖMÖRÍTETT FELTÖLTÉS
- PRIEČKA Z TVÁRNIC YTONG NA LEP.MALTU / RENDSZERRAGASZTÓBA RAKOTT YTONG VÁLASZFAL
- PÔVODNÁ ZEMINA / ERŐDETI TALAJ
- PENOVÉ SKLO / HABÜVEG GRANULÁTUM
- TEPELNÁ IZOLÁCIA – EPS,XPS,MIN.VLNA / HŐSZIGETELÉS – EPS,XPS,KŐZETGYAPOT
- HYDROIZOLÁCIA / VÍZSZIGETELÉS
- NOPOVÁ FÓLIA–MECH.OCHRANA HYDROIZOLÁCIE / VÍZSZIGETELÉST VÉDŐ DRÉNLEMEZ
- SADROKARTÓNOVÁ PRIEČKA+MIN VLNA / GIPSZKARTON VÁLASZFAL+KŐGYAPOT SZIGETELÉS
- EXTENZÍVNA VEGETAČNÁ VRSTVA PLOCHEJ STRECHY / EXTENZÍV LAPOSTETŐ VEGETÁCIÓS RÉTEGE

POZNÁMKY:

- STAVEBNÉ VÝKRESY A VÝRESY PROFESII VŽDY POUŽÍVAŤ SPOLU, ZISTENÉ ODCHÝLKY IHNEĎ HLÁSIŤ PROJEKTANTOVI
- DĽŽKOVÉ KÓTY SÚ UVEDENÉ V MM , VÝŠKOVÉ KÓTY SÚ UVEDENÉ V M
- PRI MUROVANÍ DODRŽAŤ A RIADIŤ SA PODĽA TECHNOLOGICKÉHO PREDPISU VÝROBCU
- VŠETKY STAVEBNÉ ÚPRAVY POZRI ČASŤ ZDRAVOTECHNIKA, ÚSTR.KÚRENIE, PLYNOINŠTALÁCIA, ELEKTROINŠTALÁCIA
- ROZMERY V DOKUMENTÁCII JE POTREBNÉ PRISPÔSOBIŤ REÁLNYM MIERAM A PODMIENKAM NA STAVBE
- NEPREDVÍDATEĽNÉ SKUTOČNOSTI, KTORÉ SA ZISTIA POČAS VÝSTAVBY KONZULTOVAŤ S PROJEKTANTOM
- PRI REALIZÁCII DODRŽIAVAŤ USTANOVENIA STN, ODBORNÉ NORMY A TECHNICKÉ PREDPISY VÝROBKOV A MATERIÁLOV
- VÝŠKY STAVEBNÝCH OTVOROV SÚ KÓTOVANÉ OD NÁŠLAPNEJ VRSTVY PODLAHY
- DODRŽAŤ JEDNOTNÚ NIVELETU V JEDNOTLIVÝCH MIESTNOSTIACH
- KERAMICKÉ OBKLADY STIEN PREVIESŤ S APLIKÁCIOU ROHOVÝCH, PRECHODOVÝCH PROFILOV
- POD KERAMICKÉ OBKLADY, DLAŽBY V HYG. MIESTNOSTIACH POUŽIŤ NATIERATEĽNÚ HYDROIZOLÁCIU
- V HYGIENICKÝCH MIESTNOSTIACH POUŽIŤ IMPREGNOVANÉ SÁDROKARTÓNOVÉ DOSKY
- STYKY RÔZNYCH MATERIÁLOV DOSTATOČNE PRESIEŤKOVAŤ PRED OMIETACÍMI PRÁCAMI
- DO VÝŠKY MIN.300mm NAD UPRAVENÝM TERÉNOM POUŽIŤ IBA EXTRUDOVANÝ POLYSTYRÉN
- PODLAHY DILATOVAŤ OD STIEN POLYSTYRÉNOM hr.10mm

MEGJEGYZÉSEK:

- A SZERKEZETI TERVEK A SZAKÁGI TERVEKKEL EGYÜTT KEZELENDŐEK, AZ ÉSZLELT ELTÉRÉSEKET A TERVEZŐNEK HALADÉKTALANUL JELEZNI SZÜKSÉGES
- MÉRETEZÉS mm–BEN A SZINTKÓTÁK m–BEN VANNAK MEGADVA
- A NYÍLÁSOK MAGASSÁGA A HELYISÉG PADLÓSZINTJÉTŐL VAN MÉRETEZVE
- KIVITELEZÉSI MUNKÁKNAL AZ EGYES ÉPÍTŐANYAGOK GYÁRTÓJA ÁLTAL MEGADOTT BEÉPÍTÉSI ÚTMUTATÓJA ALAPJÁN KELL ELJÁRNI
- A TERVDOKUMENTÁCIÓ ÁLTAL MEGADOTT MÉRETEKET A HELYSZÍNEN ELLENŐRIZNI KELL ÉS SZÜKSÉG ESETÉN A VÁLASZHOZ KELL MÓDOSÍTANI
- AZ ELŐRE NEM LÁTHATÓ BOLOGOKAT, AMIK AZ ÉPÍTKEZÉS FOLYAMÁN DERÜLNEK KI, A TERVEZŐVEL KONZULTÁLNI SZÜKSÉGES
- HELYISÉGEN BELÜL AZ EGYSÉGES VÍZSZINTES PADLÓSZINTET BE KELL TARTANI
- A VÍZES HELYISÉGEK KERÁMIABURKOLATAI ÉS GRESSPADLÓI ALATT KENHETŐ VÍZSZIGETELÉS KELL ALKALMAZNI
- KERÁMIA BURKOLATOKNÁL ÉLVÉDŐ ILLETVE KIEGÉSZÍTŐ PROFILOKAT KELL ALKALMAZNI A BELSŐÉPÍTÉSZETI TERV SZERINT
- A VÍZES HELYISÉGEKBEN CSAK IMPREGNÁLT GIPSZKARTON TÁBLÁKAT SZABAD ALKALMAZNI
- KÜLÖNBÖZŐ ANYAGOK CSATLAKOZÁSI FELÜLETEINÉL ERŐSÍTŐ TÖBBLETHÁLÓSZÁST KELL ALKALMAZNI A VAKOLÁS ELŐTT
- A PADLÓK ESZTRICH RÉTEGET A FALAKTÓL SZEGÉLYHEZAGOLÁSSAL KELL DILATÁLNI
- A TALAJ FELETTI 30cm–ES SÁV ALATT CSAK ZÁRTCELLÁS XPS HŐSZIGETELÉS ALKALMAZHATÓ

-REALIZAČNÉ PRÁCE NA OBNOVE KULTÚRNEJ PAMIATKY MÔŽU ZAČAŤ AŽ PO VYDANÍ SÚHLASNÝCH ZÁVÄZNÝCH STANOVÍSK KPÚ NITRA O POŽADOVANÝCH PRÍPRAVNÝCH DOKUMENTÁCIACH A VŠETKÝCH STUPŇOCH POŽADOVANEJ PROJEKTOVEJ DOKUMENTÁCIE !!!
-STYK PÔVODNÝCH KONŠTRUKCIÍ TREBA ODDELIŤ, SEPAROVAŤ OD NOVÝCH KONŠTRUKCIÍ FÓLIOU, GEOTEXTÍLIOU
-PÔVODNÉ STENY SUTERÉNU CHRÁNIŤ PREDSADENOU KONŠTRUKCIOU, VZDUCHOVÚ MEDZERU ODVETRAŤ
-PRED REALIZÁCIOU TREBA VŠETKY POUŽITÉ MATERIÁLY A TECHNOLOGICKÉ POSTUPY ODSÚHLASIŤ KPÚ NITRA !!!

-A KIVITELEZÉSI MUNKÁK CSAK A MŰEMLÉKVÉDELMI HIVATAL ÁLTAL KÉRT ÖSSZES TERVDOKUMENTÁCIÓT JÓVÁHAGYÓ HATÁROZAT KIADÁSA UTÁN KEZDŐDHETNEK !!!
-A MEGLÉVŐ SZERKEZETEK AZ ÚJ SZERKEZETEKTŐL FÓLIÁVAL, GEOTEXTÍLIÁVAL EL KELL VÁLASZTANI
-PINCESZINT MEGLÉVŐ KŐFALAIT ÁTSZELLŐZTETEITT ELŐTÉTFALLAL KELL VÉDENI
-A KIVITELEZÉSI MUNKÁK MEGKEZDÉSE ELŐTT MINDEN BEÉPÍTENDŐ ANYAGOT ÉS BEÉPÍTÉSI TECHNOLÓGIÁT A NYITRAI KERÜLETI MŰEMLÉKVÉDELMI HIVATALLAL KELL JÓVÁHAGYATNI !!!

DIELO PODLIEHA AUTORSKÉMU PRÁVU PODĽA ZMLUVY O DIELO MEDZI GEN.PROJEKTANTOM A INVESTOROM

PVB – PEVNÝ VÝŠKOVÝ BOD PRI VSTUPE DO BUDOVY SO 01–SÝPKA = 133,15 m n.m. (BALT PO VYROVNANÍ)
PODLAHA PRÍZEMIA ±0,000 – SO 03–BUDOVA JEZUITSKÉHO KLÁŠTORA = PVB – 309cm = 130,06 m n.m.

A MŰ SZERZŐI JOGVÉDELEM ALATT ÁLL A FELEK KÖZTI SZERZŐDÉS ALAPJÁN

PVB – ABSZOLÚT MAGASSÁG–MAGTÁR BEJÁRATI AJTÓKÜSZÖBE = ±0,000–MAGTÁR ÉS AZ ÉTTEREM PADLÓSZINTJE = 133,15 m Bf
JÉZSUITA KOLOSTOR PADLÓSZINTJE = PVB – 309cm = 130,06 Bf

GENER.PROJEKTANT GENERÁLTERVEZŐ	ATELIER SMIDT s.r.o.
ZODP.PROJEKTANT FELELŐS TERVEZŐ	ATELIER SMIDT s.r.o. – ING.ARCH. SMIDT TAMÁS, autorizovaný architekt
AUTOR ÉPÍTÉSZ	ING.ARCH. SMIDT TAMÁS, autorizovaný architekt
PROJEKTANT ÉPÍTÉSZ TERVEZŐ	S–PLAN s.r.o., ING. SIMON PETER, ING. SZÉPE TAMÁS, ING. VIDA NORBERT
INVESTOR BERUHÁZÓ	MANEVI SK s.r.o., DUNAJSKÁ STREDA
MIESTO STAVBY HELSZÍN	k.ú.: ŠAHY, č.p.: 1682/1,6, 1684/1,2 IPOLYSÁG, SZLOVÁKIA, hrsz.: 1682/1,6, 1684/1,2

atelier smidt
Ing.arch.Smidt Tamás

NÁZOV PROJEKTU PROJEKT NEVE	AREÁL PREMONŠTRÁTSKEHO KLÁŠTORA - ŠAHY SO 01 - SÝPKA SO 02 - PRÍSTAVBA REŠTAURÁCIE IPOLYSÁGI PREMONTREI KOLOSTOR ÉPÜLETEGYÜTTES SO 01 - MAGTÁR SO 02 - ÉTEREM HOZZÁÉPÍTÉSE	DÁTUM	05/2022
		STUPEŇ PD TERVSZAKASZ	PD PRE REALIZÁCIU KIVITELI TERV
		FORMÁT	8 x A4
		MIERKA LÉPTÉK	1 : 50
ČASŤ RÉSZ	ARCHITEKTÚRA ÉPÍTÉSZET	ČÍSLO RAJZSZÁM	SO1,2-05
OBSAH RAJZ NEVE	PÔDORYS 2.GALÉRIE - NAVRHOVANÝ STAV 2.GALÉRIA - TERVEZETT ÁLLAPOT		