

ZOBRAZENIE DETAILOV NA POHĽADOCH
CSOMÓPONTOK MEGJELÉNÍTÉSE A HOMLOKZATOKON



A DETAIL ZVISLEJ HYDROIZOLÁCIE
MURIVO POD ÚROVŇOU TERÉNU
FÜGGŐLEGES VÍZSZIGETELÉS
TALAJSZINT A TEREPE ALATT VAN

- S05 PRÍPRAVA PODKLADU PRED UKOTVENÍM FÓLIE
- HRUBÉ VYROVNANIE - TESNIACA OMIETKA NAPR. TUBAG SAN-S
 - MINERALIZÁCIA POVRCHU - NÁSTREK VK MINERAL
 - 2x HYDROIZOLAČNÝ NÁTER TUBAG MDS (NAD ÚROVŇOU TERÉNU MIN.100 MM)

- S06 HYDROIZOLAČNÝ SYSTÉM
- EXISTUJÚCE KAMENNÉ MURIVO
 - GEOTEXTILIA 300 g/m2
 - FÓLIA FATRAFOL 803 hr. 1,5 mm
 - GEOTEXTILIA 300 g/m2
 - XPS DOSKY hr. 60 mm
 - OCHRANA PRI ZASYPÁVANÍ -NOPOVÁ FÓLIA

- S05 FÓLIASZIGETELÉS ELŐTTI ALJZAT ELŐKÉSZÍTÉSE
- DURVA KIEGYENLÍTÉS - TUBAG SAN-S TÖMITŐVAKOLAT
 - FELÜLET MINERALIZÁLÁSA - VK MINERAL PERMET
 - 2x VÍZSZIGETELŐ KENÉS TUBAG MDS (TALAJSZINT FELETT MIN.100mm-EL)

- S06 VÍZSZIGETELŐ RENDSZER
- MEGLEVŐ KŐ FALAZAT
 - GEOTEXTILIA 300 g/m2
 - FATRAFOL 803 LÉMEZ 1,5 mm vlg
 - GEOTEXTILIA 300 g/m2
 - XPS LÉMEZ hr. 60 mm
 - DÖRKEN VÉDŐLÉMEZ

- S01 - HRUBÉ VYROVNANIE PODKLADU - TESNIACA OMIETKA SAN-S
- 2x HYDROIZOLAČNÝ NÁTER STIERKOU TUBAG MDS (MIN. 0,1 M NAD TERÉN)

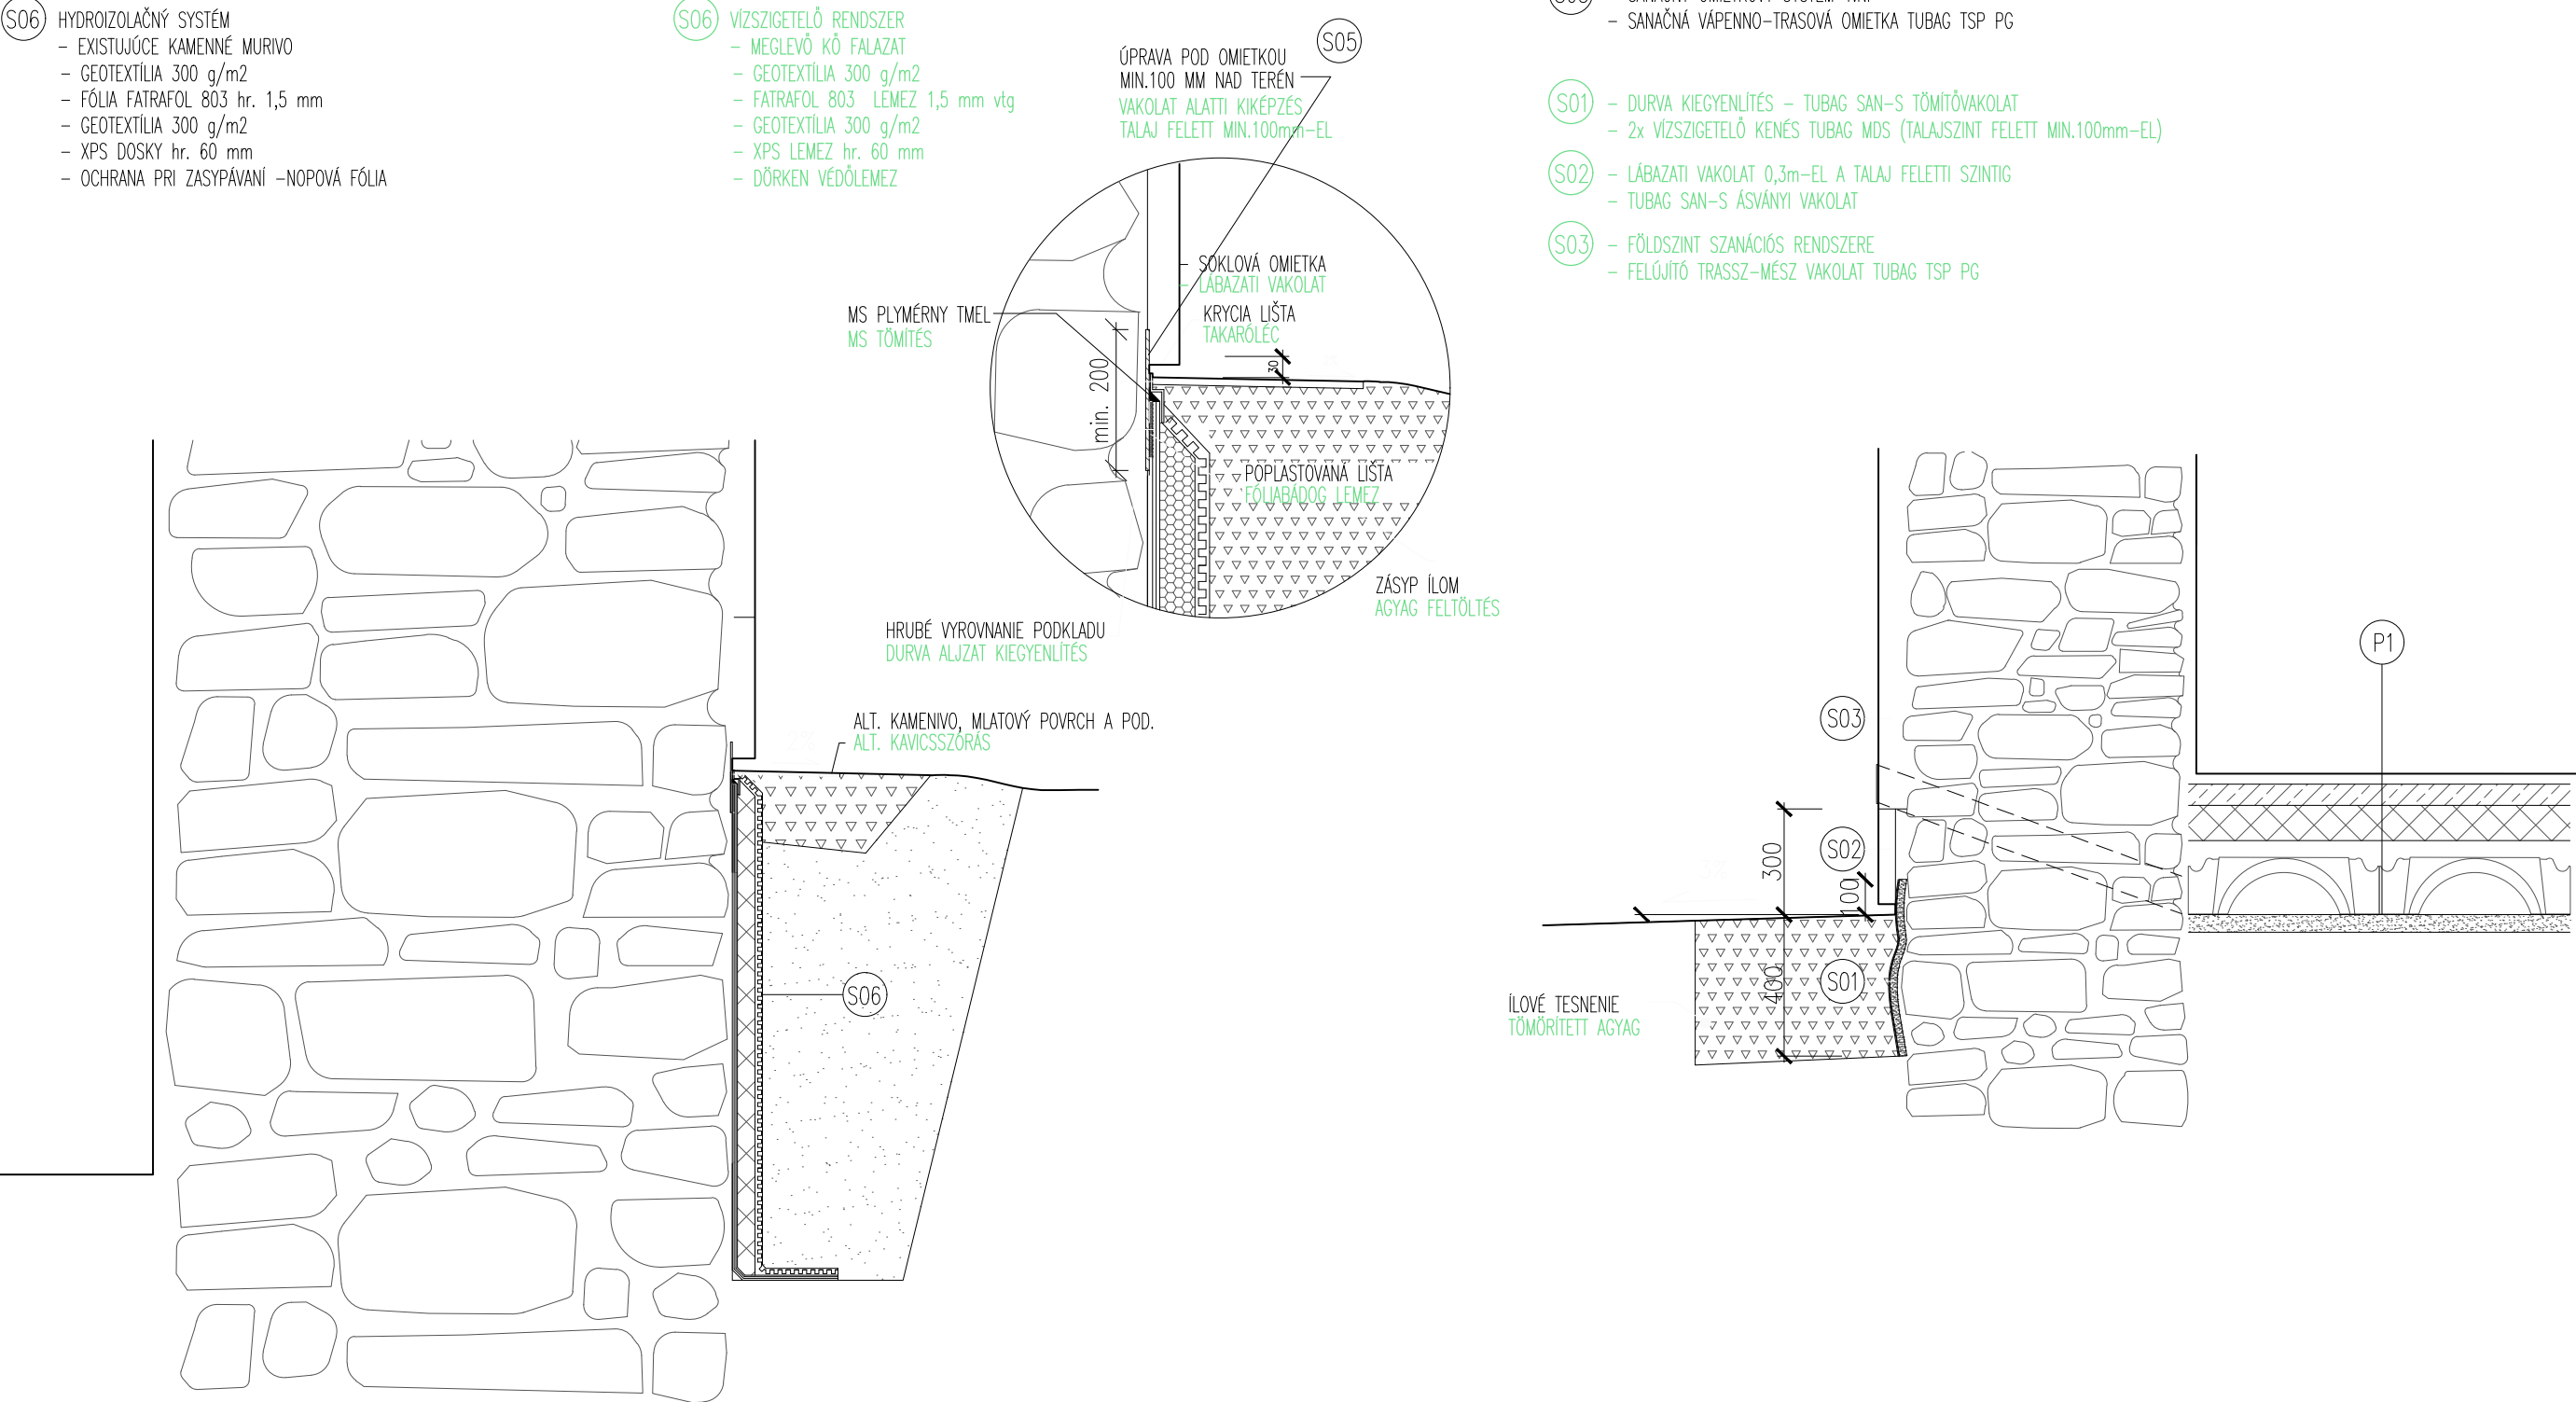
- S02 - SOKLOVÁ OMIETKA DO V. 0,3 M NAD TERÉN
- MINERALNA OMIETKA TUBAG SAN-S

- S03 - SANAČNÝ OMIETKOVÝ SYSTÉM 1.NP
- SANAČNÁ VÁPENNO-TRASOVÁ OMIETKA TUBAG TSP PG

- S01 - DURVA KIEGYENLÍTÉS - TUBAG SAN-S TÖMITŐVAKOLAT
- 2x VÍZSZIGETELŐ KENÉS TUBAG MDS (TALAJSZINT FELETT MIN.100mm-EL)

- S02 - LABAZATI VAKOLAT 0,3m-EL A TALAJ FELETTI SZINTIG
- TUBAG SAN-S ÁSVÁNYI VAKOLAT

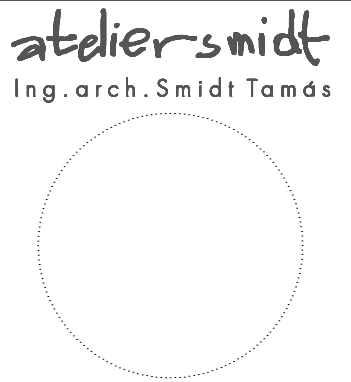
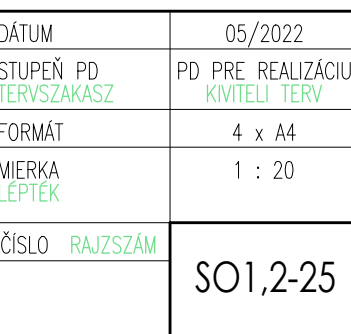
- S03 - FÖLDSZINT SZANÁCIÓS RENDSZERE
- FELÚJÍTÓ TRASSZ-MÉSZ VAKOLAT TUBAG TSP PG



DETAIL BOL VYPRACOVANÝ V DOKUMENTE "POSUDOK VHLKOSTNÝCH
POMEROV A NÁVRH SANÁCIE" Z 9/2021, VYPRACOVAL: Ing. M.HAJTMANÍK
A CSOMÓPONTOK A "FALNEDVESSÉG VIZSGÁLAT ÉS FELÚJÍTÁSI JAVASLAT"
c. DOKUMENTUMBAN LETT KIDOLGOZVA, SZERZŐ: Ing.M.HAJTMANÍK

-REALIZAČNÉ PRÁCE NA OBNOVE KULTÚRNEJ PAMIATKY MÔŽU ZAČAŤ AŽ PO VYDANÍ SÚHLASNÝCH ZÁVÄZNÝCH
STANOVISK KPÚ NITRA O POŽADOVANÝCH PRÍPRAVNÝCH DOKUMENTÁCIACH A VŠETKÝCH STUPŇOCH
POŽADOVANEJ PROJEKTOVEJ DOKUMENTÁCIE !!!
-STYK PÔVODNÝCH KONŠTRUKCII TREBA ODELIŤ, SEPAROVAŤ OD NOVÝCH KONŠTRUKCII FÓLIOU, GEOTEXTÍLIOU
-PÔVODNÉ STENY SUTERÉNU CHRÁNIŤ PREDSDADENOU KONŠTRUKCIOU, VZDUCHOVÚ MEDZERU ODVEĽTRAŤ
-PRED REALIZÁCIOU TREBA VŠETKY POUŽITÉ MATERIÁLY A TECHNOLOGICKÉ POSTUPY ODSÚLASIŤ KPÚ NITRA !!!
-A KIVITELEZÉSI MUNKÁK CSAK A MŰEMLÉKVÉDELMI HIVATAL ÁLTAL KÉRT ÖSSZES TERVDOKUMENTÁCIÓT
JÓVÁHAGYÓ HATÁROZAT KIADÁSA UTÁN KEZDŐDHEJNEK !!!
-A MEGLEVŐ SZERKEZETEK AZ ÚJ SZERKEZETEK TŐL FÓLIÁVAL, GEOTEXTÍLIÁVAL EL KELL VÁLASZTANI
-PINCESZINT MEGLEVŐ KŐFALAIT ÁTSZELLŐZTETETT ELŐTÉTFALLAL KELL VÉDENI
-A KIVITELEZÉSI MUNKÁK MEGKEZDÉSE ELŐTT MINDEN BEÉPÍTENDŐ ANYAGOT ÉS BEÉPÍTÉSI TECHNOLOGIÁT
A NYITRAI KERÜLETI MŰEMLÉKVÉDELMI HIVATALLAL KELL JÓVÁHAGYATNI !!!

DIELO PODLIEHA AUTORSKÉMU PRÁVU PODĽA ZMLUVY O DIELO MEDZI GEN.PROJEKTANTOM A INVESTOROM
PVB - PEVNÝ VÝŠKOVÝ BOD PRI VSTUPE DO BUDOVY SO 01-SÝPKA = 133,15 m n.m. (BALT PO VYROVNANÍ)
PODLAHA PRÍZEMIA ±0,000 - SO 03-BUDOVA JEZUITSKEHO KLÁSTORA = PVB - 309cm = 130,06 m n.m.
A MŰ SZERTŐI JOGVÉDELEM ALATT ÁLL A FELEK KÖZTI SZERTZŐDÉS ALAPJÁN
PVB - ABSZOLÚT MAGASSÁG-MAGTÁR BEJÁRATI AUTÓKÜSZÖBE = ±0,000-MAGTÁR ÉS AZ ÉTTEREM PADLÓSZINTJE = 133,15 m Bf
JEZSUITA KÖLÖSTOR PADLÓSZINTJE = PVB - 309cm = 130,06 Bf

GENER.PROJEKTANT GENERALTERVEZŐ	ATELIER SMIDT s.r.o.	
ZODP.PROJEKTANT FELELŐS TERVEZŐ	ATELIER SMIDT s.r.o. - ING.ARCH. SMIDT TAMÁS, autorizovaný architekt	
AUTOR ÉPÍTÉS	ING.ARCH. SMIDT TAMÁS, autorizovaný architekt	
PROJEKTANT ÉPÍTÉS TERVEZŐ	S-PLAN s.r.o., ING. SIMON PETER, ING. SZÉPE TAMÁS, ING. VIDA NORBERT	
INVESTOR BERUHÁZÓ	MANEVI SK s.r.o., DUNAJSKÁ STREDA	
MIESTO STAVBY HELSZIN	k.ú.: ŠAHY, ž.p.: 1682/1,6, 1684/1,2 IPOLYSÁG, SZLOVAKIA, hrsz.: 1682/1,6, 1684/1,2	
NÁZOV PROJEKTU PROJEKT NEVE	AREÁL PREMONŠTRÁTSKEHO KLÁŠTORA - ŠAHY SO 01 - SÝPKA SO 02 - PRÍSTAVBA REŠTAURÁCIE IPOLYSÁGI PREMONTREI KÖLÖSTOR ÉPÜLETEGYÜTTES SO 01 - MAGTÁR SO 02 - ÉTTEREM HOZZÁÉPÍTÉSE	
ČASŤ RÉSZ	ARCHITEKTÚRA ÉPÍTÉSZET	
OBSAH RAJZ NEVE	DETAIL ZVISLEJ HYDROIZOLÁCIE SOKLA MUROVA SÝPKY MAGTÁR LABAZATÁNAK FÜGGŐLEGES VÍZSZIGETELÉSE	
ČÍSLO RAJZSZÁM		

SO1,2-25