

-TIETO PRVKY VYHOTOVIŤ AKO UMELECKO-REMESELNÍCKE PRVKY !!!
 -PRED VÝROBOU TREBA KONZULTOVAŤ S KPÚ NITRA !!!
 -TENTO VÝKRES NENAHRÁDZA VÝROBNÚ DOKUMENTÁCIU !!!
 -PRED REALIZÁCIOU ZAMERAŤ VŠETKY STAVEBNÉ OTVORY PRIAMO NA MIESTE !!!
 -PRÍSLUŠENTVO (KLÚČKY, PANTY atď...) BUDE UPRESNENÉ PODĽA VZORIEK OD VÝROBCU

-EZEKET AZ ELEMEEKET IPARMŰVÉSZETI TÁRGYAKKÉNT KELL LEGYÁRTANI !!!
 -GYÁRTÁS ELŐTT A MŰEMLÉKVÉDELMI HIVATALLAL EGYEZTETNI SZÜKSÉGES !!!
 -EZ A RAJZ NEM HELYETTESÍTI A GYÁRTÁSI RAJZOKAT !!!
 -GYÁRTÁS ELŐTT MINDEN NYÍLÁST A HELYSZÍNEEN FELMÉRNI SZÜKSÉGES !!!
 -KIEGÉSZÍTŐK (KILINCSEK stb...) A HELYSZÍNEEN LESZNEK KIVÁLASZTVA A GYÁRTÓ KÍNÁLATÁBÓL

DIELO PODLIEHA AUTORSKÉMU PRÁVU PODĽA ZMLUVY O DIELO MEDZI GEN.PROJEKTANTOM A INVESTOROM

PVB – PEVNÝ VÝŠKOVÝ BOD PRI VSTUPE DO BUDOVY SO 01–SÝPKA = 133,15 m n.m. (BALT PO VYROVNANÍ)



PODLAHA PRÍZEMIA ±0,000 – SO 03–BUDOVA JEZUITSKEHO KLÁŠTORA = PVB – 309cm = 130,06 m n.m.


A MŰ SZERZŐI JOGVÉDELME ALATT ÁLL A FELEK KÖZTI SZERZŐDÉS ALAPJÁN

PVB – ABSZOLÚT MAGASSÁG–MAGTÁR BEJÁRATI AJTÓKÜSZÖBE = ±0,000–MAGTÁR ÉS AZ ÉTTEREM PADLÓSZINTJE = 133,15 m Bf


JEZSUITA KOLOSTOR PADLÓSZINTJE = PVB – 309cm = 130,06 Bf

GENER.PROJEKTANT GENERÁLTERVEZŐ		ATELIER SMIDT s.r.o.	<div>atelier smidt</div> <div>Ing. arch. Smidt Tamás</div> <div></div>					
ZODP.PROJEKTANT FELELŐS TERVEZŐ		ATELIER SMIDT s.r.o. – ING.ARCH. SMIDT TAMÁS, autorizovaný architekt						
AUTOR ÉPÍTÉS		ING.ARCH. SMIDT TAMÁS, autorizovaný architekt						
PROJEKTANT ÉPÍTÉS TERVEZŐ		S–PLAN s.r.o., ING. SIMON PETER, ING. SZÉPE TAMÁS, ING. VIDA NORBERT						
INVESTOR BERUHÁZÓ		MANEVI SK s.r.o., DUNAJSKÁ STREDA						
MIESTO STAVBY HELSZIN		k.ú.: ŠAHY, č.p.: 1682/1,6, 1684/1,2 IPOLYSÁG, SZLOVÁKIA, hrsz.: 1682/1,6, 1684/1,2						
NÁZOV PROJEKTU PROJEKT NEVE					AREÁL PREMONŠTRÁTSKEHO KLÁŠTORA - ŠAHY		DÁTUM	05/2022
					SO 01 - SÝPKA SO 02 - PRÍSTAVBA REŠTAURÁCIE		STUPEŇ PD TERVSZAKASZ	PD PRE REALIZÁCIU KIVITELI TERV
					IPOLYSÁGI PREMONTREI KOLOSTOR ÉPÜLETEGYÜTTES		FORMÁT	27 x A4
					SO 01 - MAGTÁR SO 02 - ÉTTEREM HOZZÁÉPÍTÉSE		MIERKA LÉPTÉK	1 : 10
ČASŤ	RÉSZ	ARCHITEKTÚRA			ÉPÍTÉS	ČÍSLO	RAJZSZÁM	
OBSAH	RAJZ NEVE	VÝPIS OKIEN - SO 01-SÝPKA ABLAK KONSZIGNÁCIÓ - SO 01 - MAGTÁR					SO1,2-26	

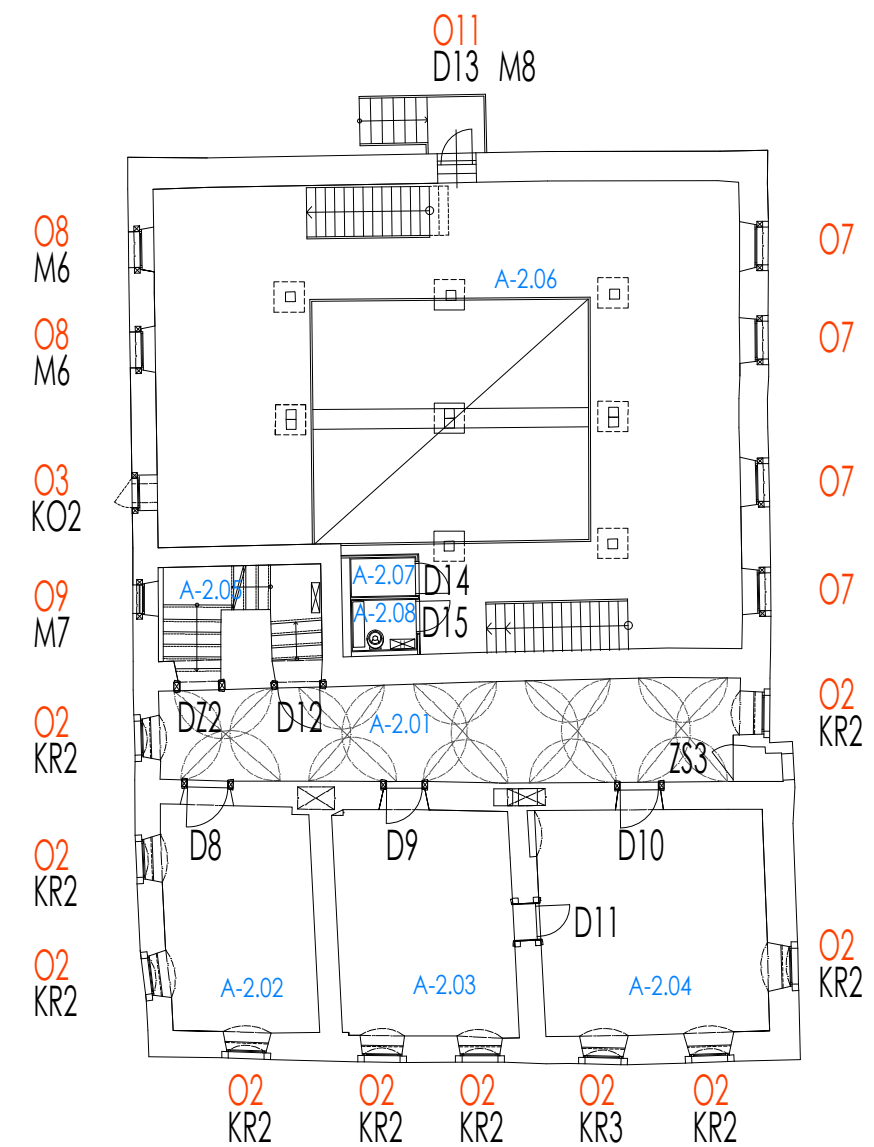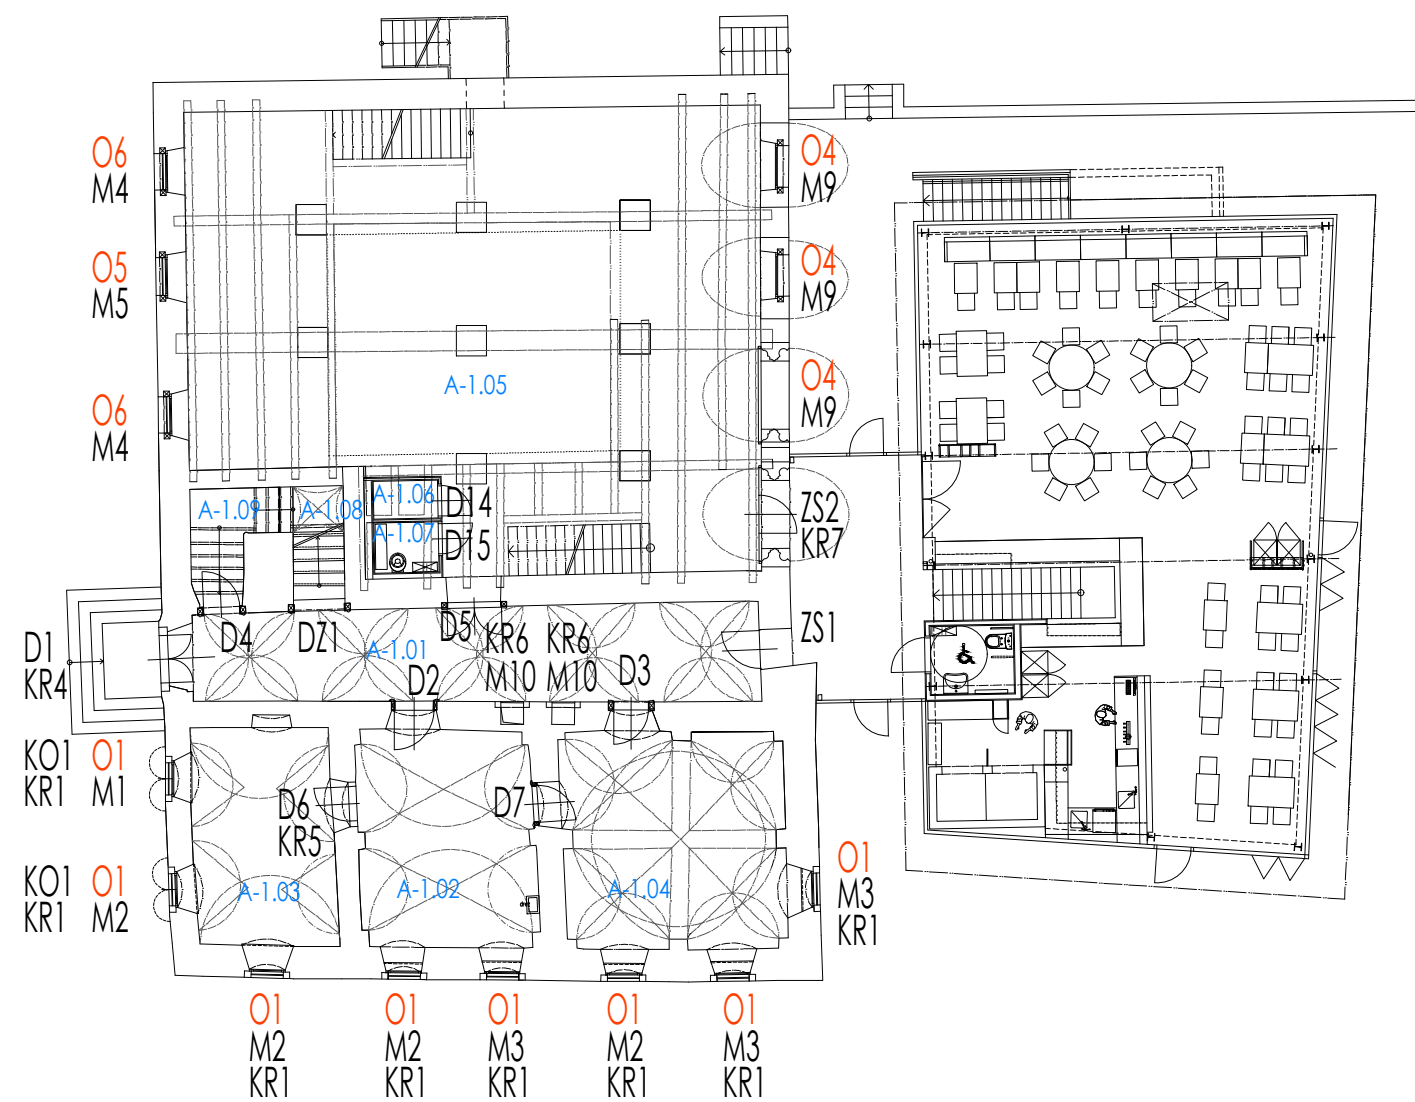

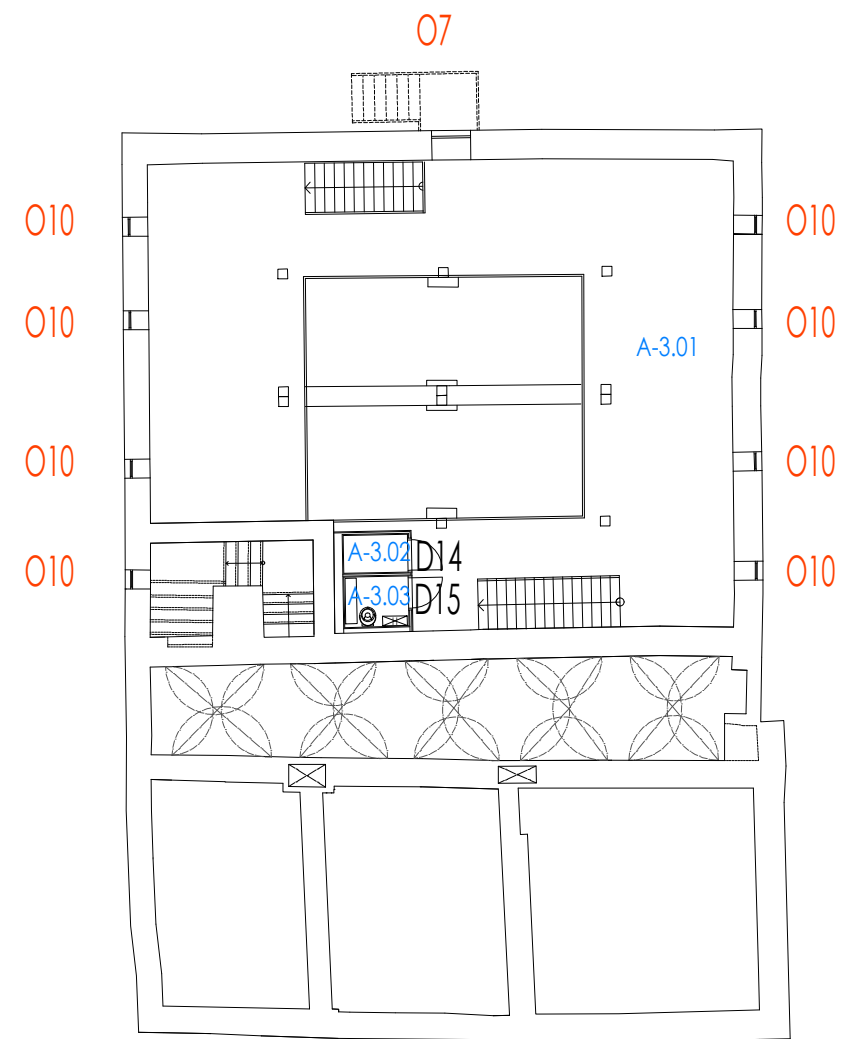


PÔDORYS 2.GALÉRIE
2.GALÉRIA ALAPRAJZA

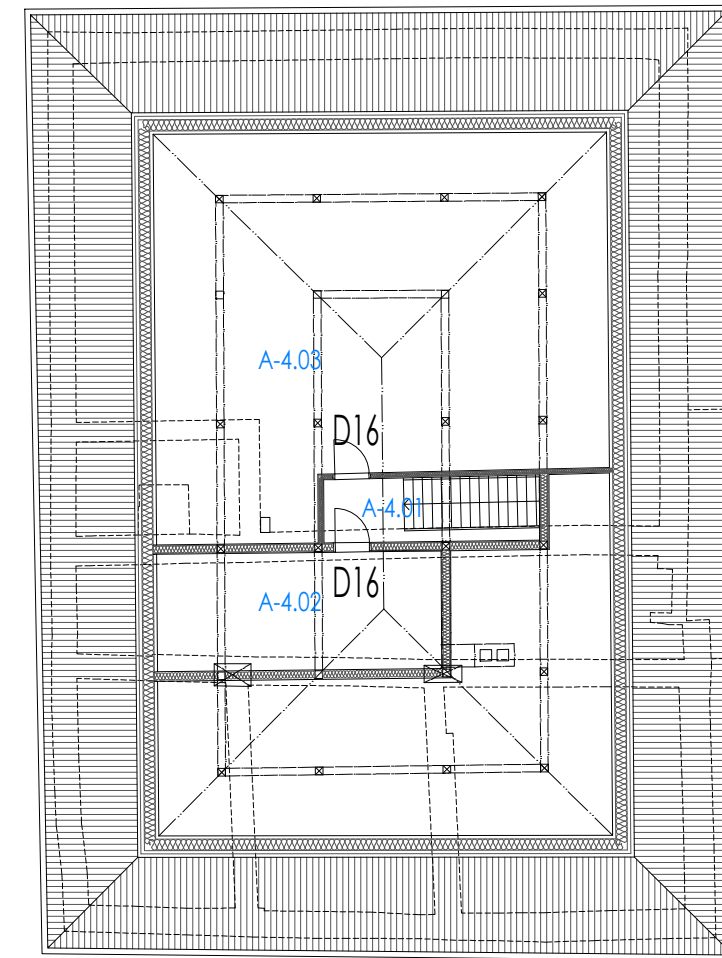


PÔDORYS PODKROVIA
TETŐTÉR ALAPRAJZA

POHĽAD Z EXTERIÉRU KÜLSŐ NÉZET

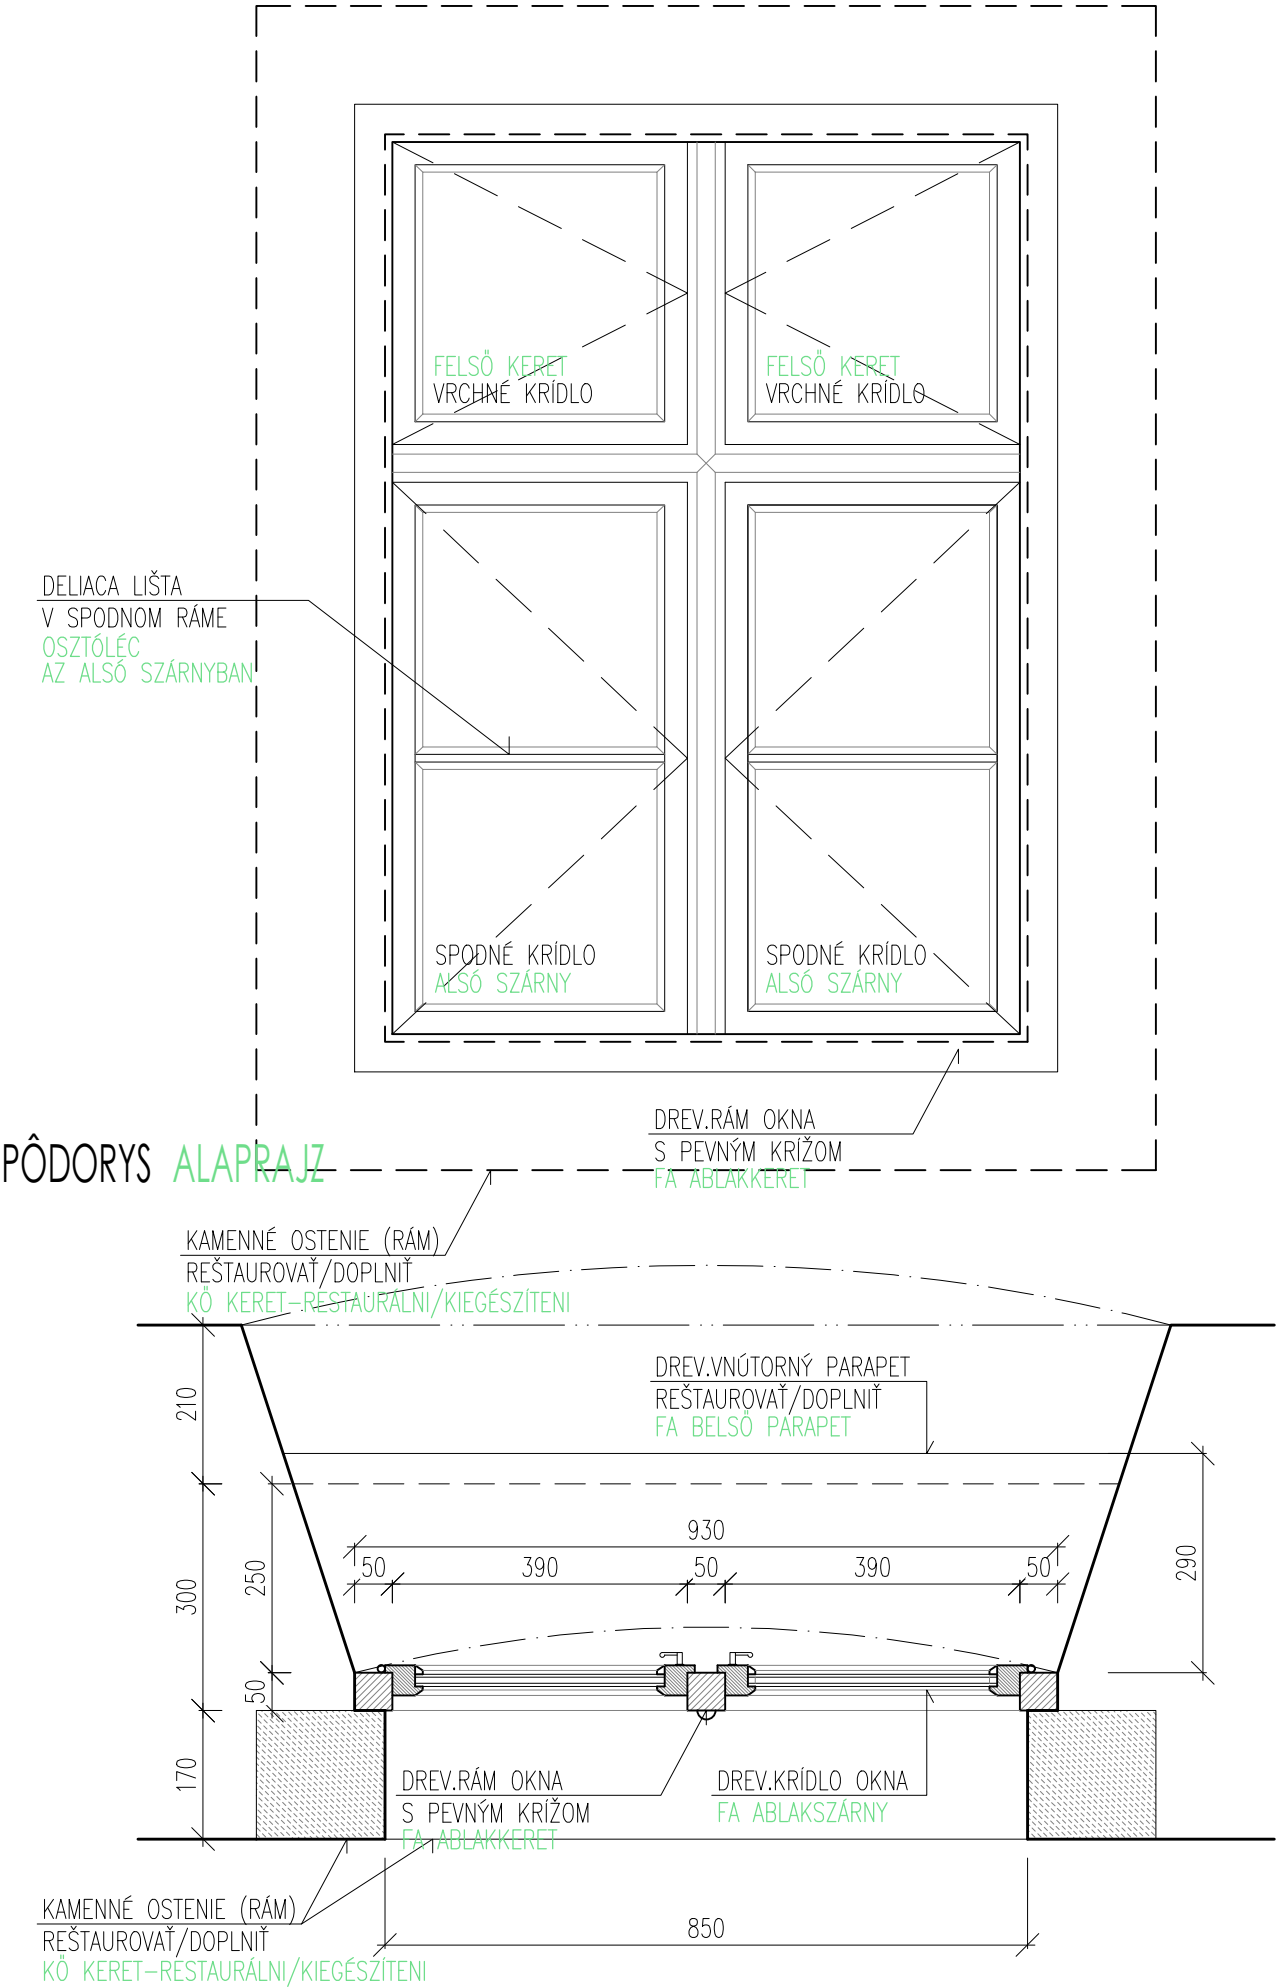

REZ METSZET

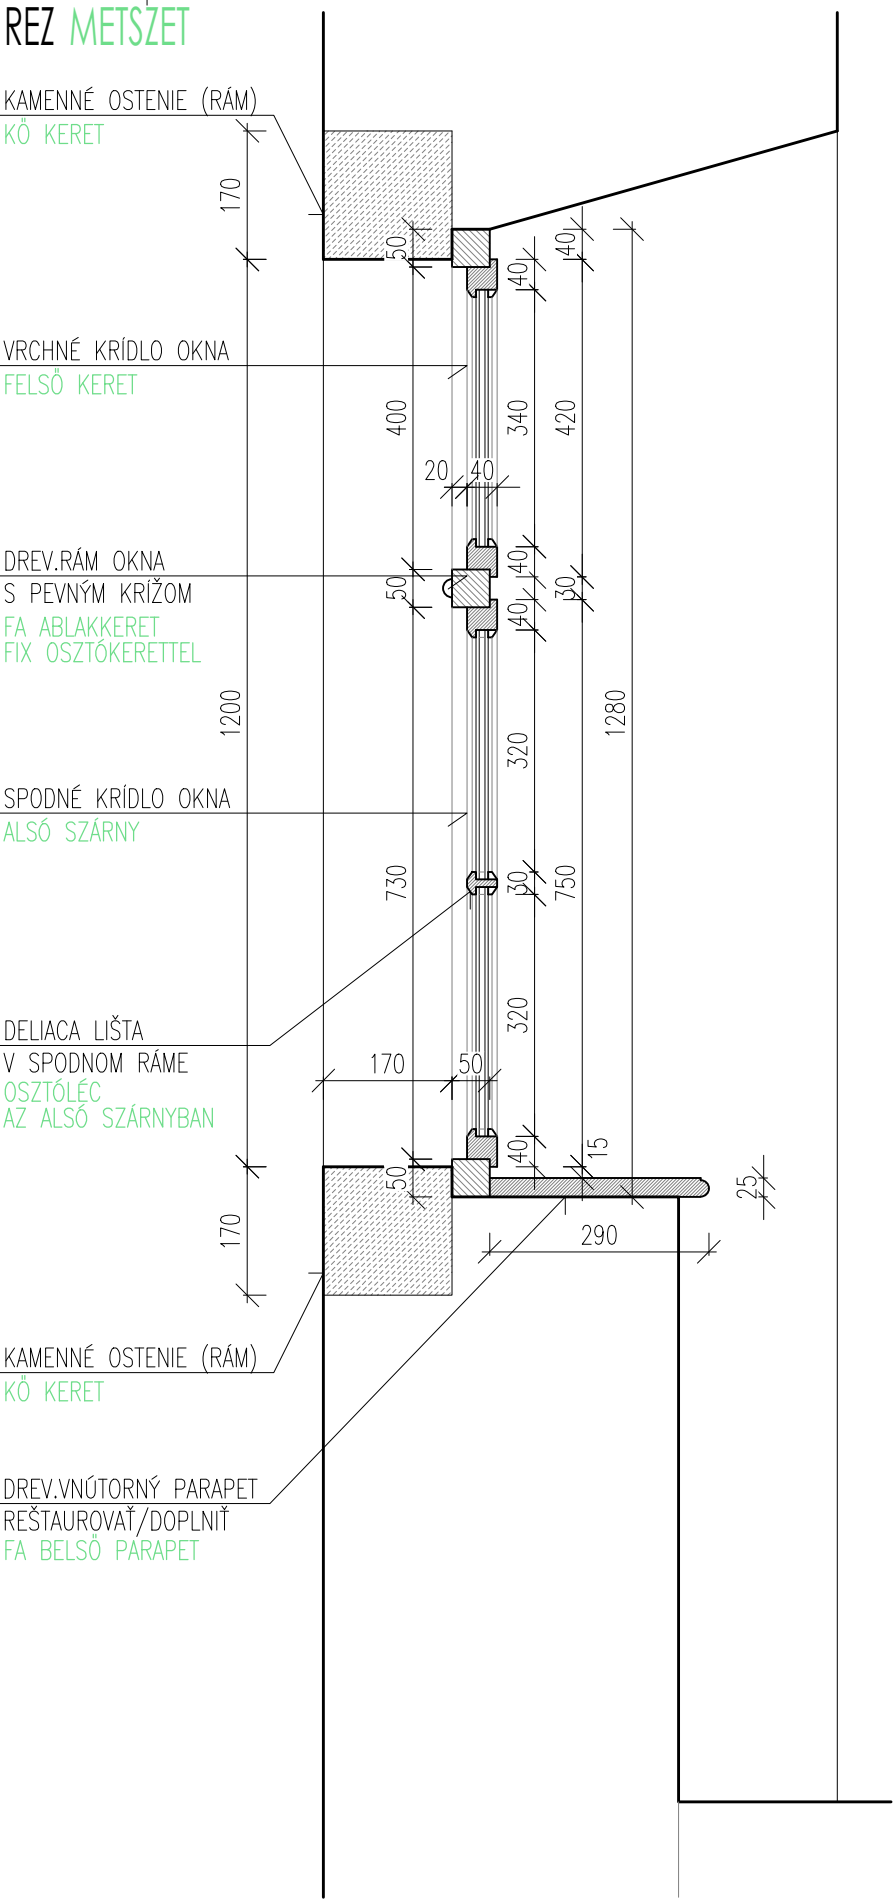

POPIS

VŠEOBECNE: 4-KRÍDLOVÉ, 6-TABULOVÉ DREVENÉ OKNO
ROZMER OTVORU: 850x1200mm
MATERIÁL: DREVO, SMREK
RÁM: S PEVNÝM KRÍŽOM
A POLKRUHOVOU OZDOBNOU LIŠTOU
KRÍDLA: OTVÁRAVÉ, SMEROM DNU
ZASKLENIE: IZOLAČNÉ DVOJSKLO, 4-6-4mm
DIŠTANČNÁ LIŠTA VO FARBE OKNA
KOVANIE: 4x KOVOVÁ KLUČKA+ZÁVESY
VONKAJŠÍ PARAPET: KAM.RÁM, VIĎ SAMOSTATNÝ VÝKRES
VNÚTORNÝ PARAPET: DREVENÝ, VIĎ SAMOSTATNÝ VÝKRES
FARBA: SIVOZELENÁ OLEJOVÁ FARBA
PRESNÚ FARBU URČÍ KPÚ NITRA
POČET: 8x NA PRÍZEMÍ
DOPLNKY: MREŽE A OKENICA-VIĎ SAMOST.VÝKRES

-PRED VÝROBOU PREMERAŤ VŠETKY STAVEBNÉ OTVORY
PRIAMO NA STAVBE, PREMERAŤ KAŽDÝ OTVOR ZVLÁŠŤ !!!
-PRED VÝROBOU VZORKY, PROFILY, KLUČKY, PANTY
PREDLOŽIŤ NA ODSÚHLASENIE KPÚ NITRA !!!


LEÍRÁS

ÁLTALÁNOSAN: 4-SZÁRNYÚ, 6-TÁBLÁS FA ABLAK
NYÍLÁS MÉRETE: 850x1200mm
ANYAG: FA, VÖRÖSFENYŐ
KERET: FIX OSZTÓKERESZTTEL
FÉLKÖRÍVES DÍSZLÉCCSEL
SZÁRNYAK: BEFELE NYÍLÓ
ÜVEGEZÉS: HŐSZIGETELT DUPLAÜVEG, 4-6-4mm
TÁVTARTÓ LÉC AZ ABLAK SZÍNÉBEN
VASALAT: 4x FÉM KILINCS+PÁNTOK
KÜLSŐ PARAPET: KŐ KERET, KÜLÖNÁLLÓ TERVLAPON
BELSŐ PARAPET: FA, RESTAURÁLT/KIEGÉSZÍTETT
SZÍN: SZÜRKÉS-ZÖLD OLAJFESTÉS
MŰEMLÉKVÉDLEMI HIVATAL ÁLTAL JÓVAHAGYOTT TÓNUS
DARABSZÁM: 8x A FÖLDSZINTEN
KIEGÉSZÍTŐK: FÉM RÁCS+ÁRNYÉKOLÓ-KÜLÖN TERVLAPON

-GYÁRTÁS ELŐTT MINDEN NYÍLÁS KÜLÖN-KÜLÖN FELMÉRNI !!!
-GYÁRTÁS ELŐTT MINTADARABOT, PROFILOZÁST, VASALATOKAT,
MŰEMLÉKVÉDLEMI HIVATALNAK JÓVAHAGYÁSRA BITOSÍTANI KELL!!!


OKNO - 01
ABLAK - 01
M 1:10

POHĽAD Z EXTERÉRIU KÜLSŐ NÉZET

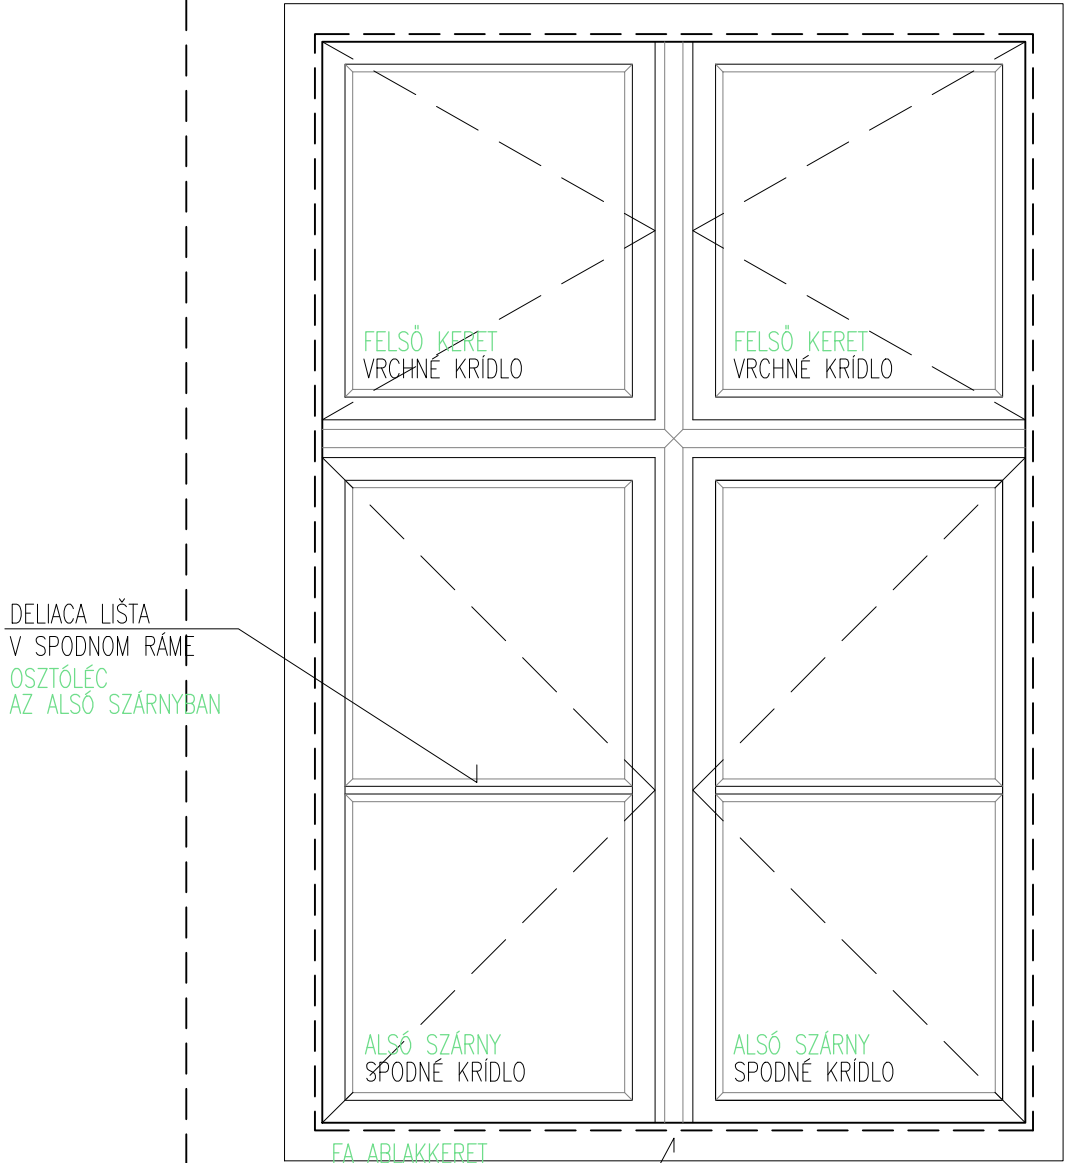

DELIACA LIŠTA
V SPODNOM RÁME
OSZTÓLÉC
AZ ALSÓ SZÁRNYBAN

PÔDORYS ALAPRAJZ

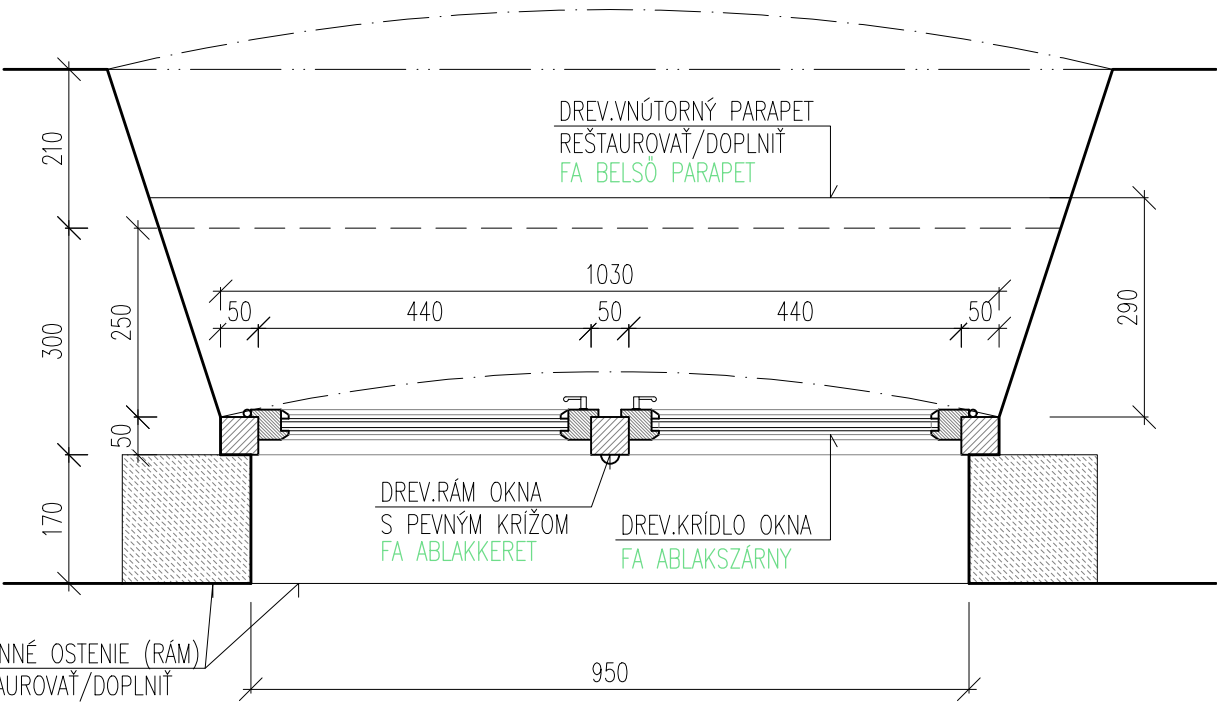

KAMENNÉ OSTENIE (RÁM)
REŠTAUROVAŤ/DOPLNIŤ
KŐ KERET-RESTAURÁLNI/KIEGÉSZÍTENI

REZ METSZET

KAMENNÉ OSTENIE (RÁM)
KŐ KERET
VRCHNÉ KRÍDLO OKNA
FELSŐ KERET


DREV.RÁM OKNA
S PEVNÝM KRÍŽOM
FA ABLAKKERET
FIX OSZTÓKERETTEL

SPODNÉ KRÍDLO OKNA
ALSÓ SZÁRNY

DELIACA LIŠTA
V SPODNOM RÁME
OSZTÓLÉC
AZ ALSÓ SZÁRNYBAN

KAMENNÉ OSTENIE (RÁM)
KŐ KERET

DREV.VNÚTORNÝ PARAPET
REŠTAUROVAŤ/DOPLNIŤ
FA BELSŐ PARAPET

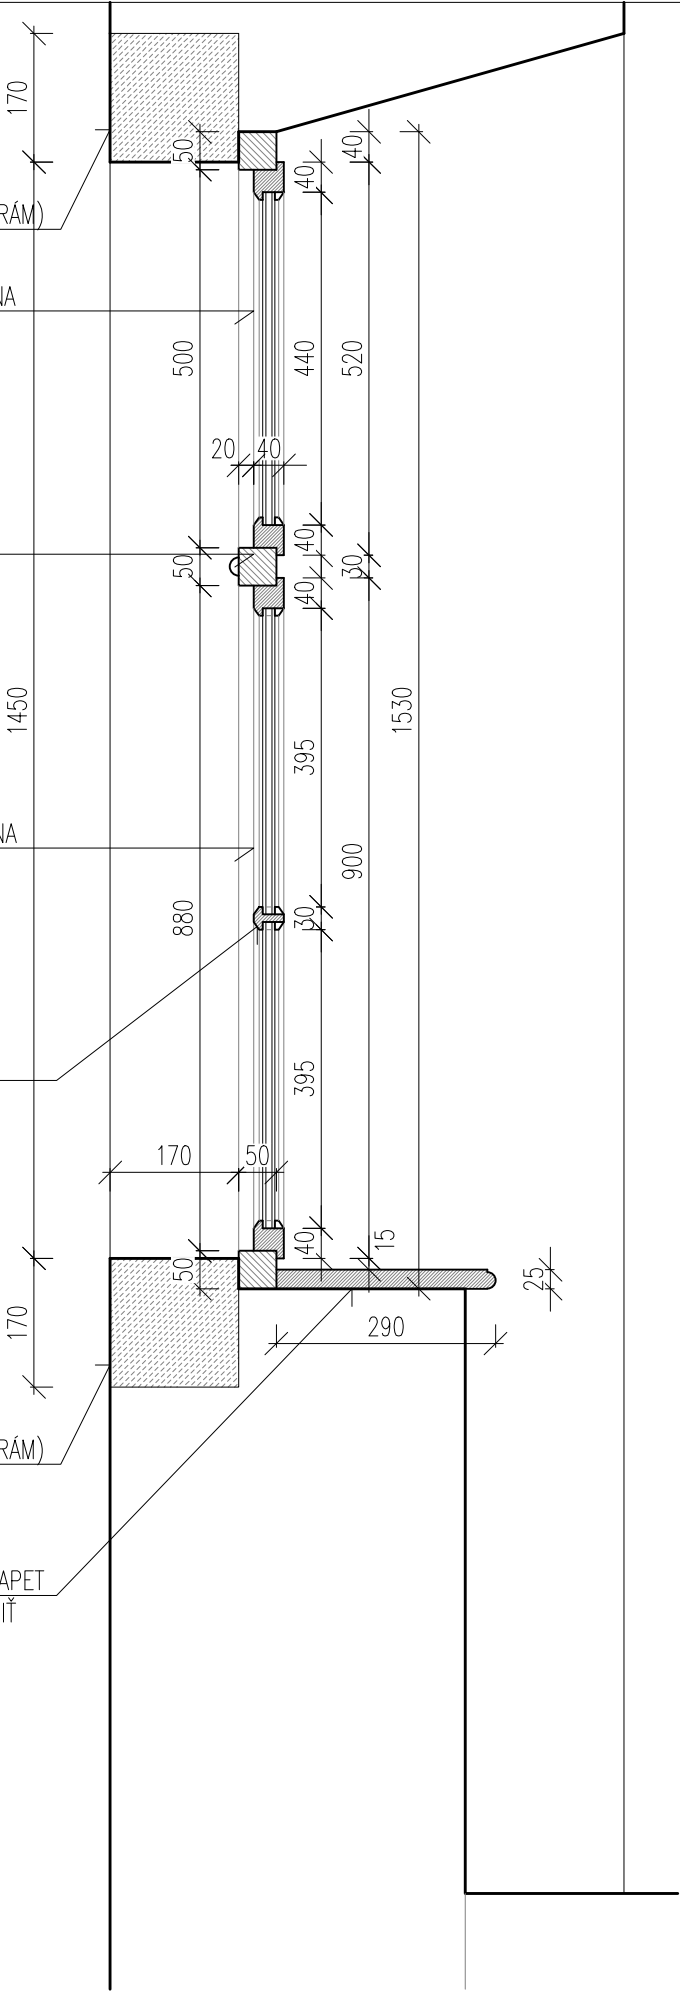

POPIS

VŠEOBECNE: 4-KRÍDLOVÉ, 6-TABULOVÉ DREVENÉ OKNO
ROZMER OTVORU: 950x1450mm
MATERIÁL: DREVO, SMREK
RÁM: S PEVNÝM KRÍŽOM
A POLKRUHOVOU OZDOBNOU LIŠTOU
KRÍDLA: OTVÁRAVÉ, SMEROM DNU
ZASKLENIE: IZOLAČNÉ DVOJSKLO, 4-6-4mm
DIŠTANČNÁ LIŠTA VO FARBE OKNA
KOVANIE: 4x KOVOVÁ KLUČKA+ZÁVESY
VONKAJŠÍ PARAPET: KAM.RÁM, VIÐ SAMOSTATNÝ VÝKRES
VNÚTORNÝ PARAPET: DREVENÝ, VIÐ SAMOSTATNÝ VÝKRES
FARBA: SIVOZELENÁ OLEJOVÁ FARBA
PRESNÚ FARBU URČÍ KPÚ NITRA
POČET: 10x NA POSCHODÍ

-PRED VÝROBOU PREMERAŤ VŠETKY STAVEBNÉ OTVORY
PRIAMO NA STAVBE, PREMERAŤ KAŽDÝ OTVOR ZVLÁŠŤ !!!
-PRED VÝROBOU VZORKY, PROFILY, KLUČKY, PANTY
PREDLOŽIT NA ODSÚHLASENIE KPÚ NITRA !!!

LEÍRÁS

ÁLTALÁNOSAN: 4-SZÁRNYÚ, 6-TÁBLÁS FA ABLAK
NYÍLÁS MÉRETE: 950x1450mm
ANYAG: FA, VÖRÖSFENYŐ
KERET: FIX OSZTÓKERESZTTEL
FÉLKÖRÍVES DÍSZLÉCCSEL
SZÁRNYAK: BEFELE NYÍLÓ
ÜVEGEZÉS: HŐSZIGETELT DUPLAÜVEG, 4-6-4mm
TÁVTARTÓ LÉC AZ ABLAK SZÍNÉBEN
VASALAT: 4x FÉM KILINCS+PÁNTOK
KÜLSŐ PARAPET: KŐ KERET, KÜLÖNÁLLÓ TERVLAPON
BELSŐ PARAPET: FA, RESTAURÁLT/KIEGÉSZÍTETT
SZÍN: SZÜRKÉS-ZÖLD OLAJFESTÉS
MŰEMLÉKVÉDLEMI HIVATAL ÁLTAL JÓVAHAGYOTT TÓNUS
DARABSZÁM: 10x AZ EMELETEN



-GYÁRTÁS ELŐTT MINDEN NYÍLÁS KÜLÖN-KÜLÖN FELMÉRNI !!!
-GYÁRTÁS ELŐTT MINTADARABOT, PROFILOZÁST, VASALATOKAT,
MŰEMLÉKVÉDLEMI HIVATALNAK JÓVAHAGYÁSRA BITOSÍTANI KELL!!!

OKNO - 02
ABLAK - 02
M 1:10

POHĽAD Z EXTERIÉRU KÜLSŐ NÉZET

REZ METSZET

PÔDORYS ALAPRAJZ

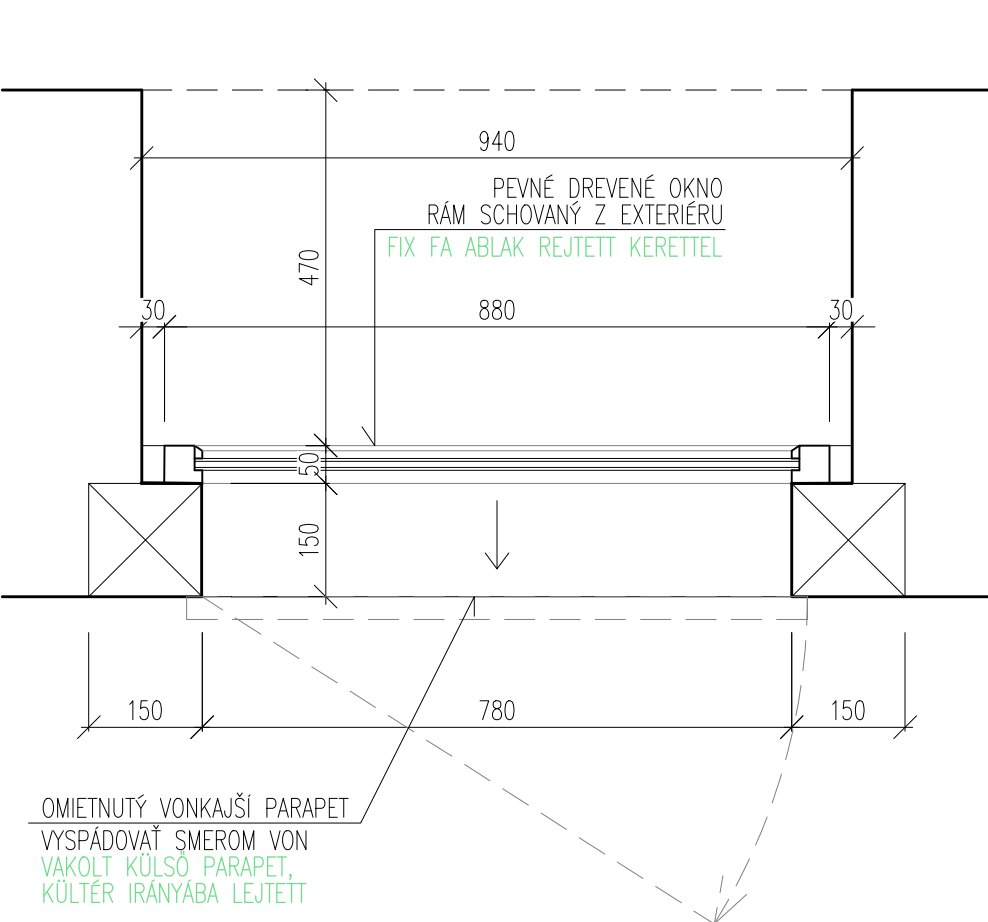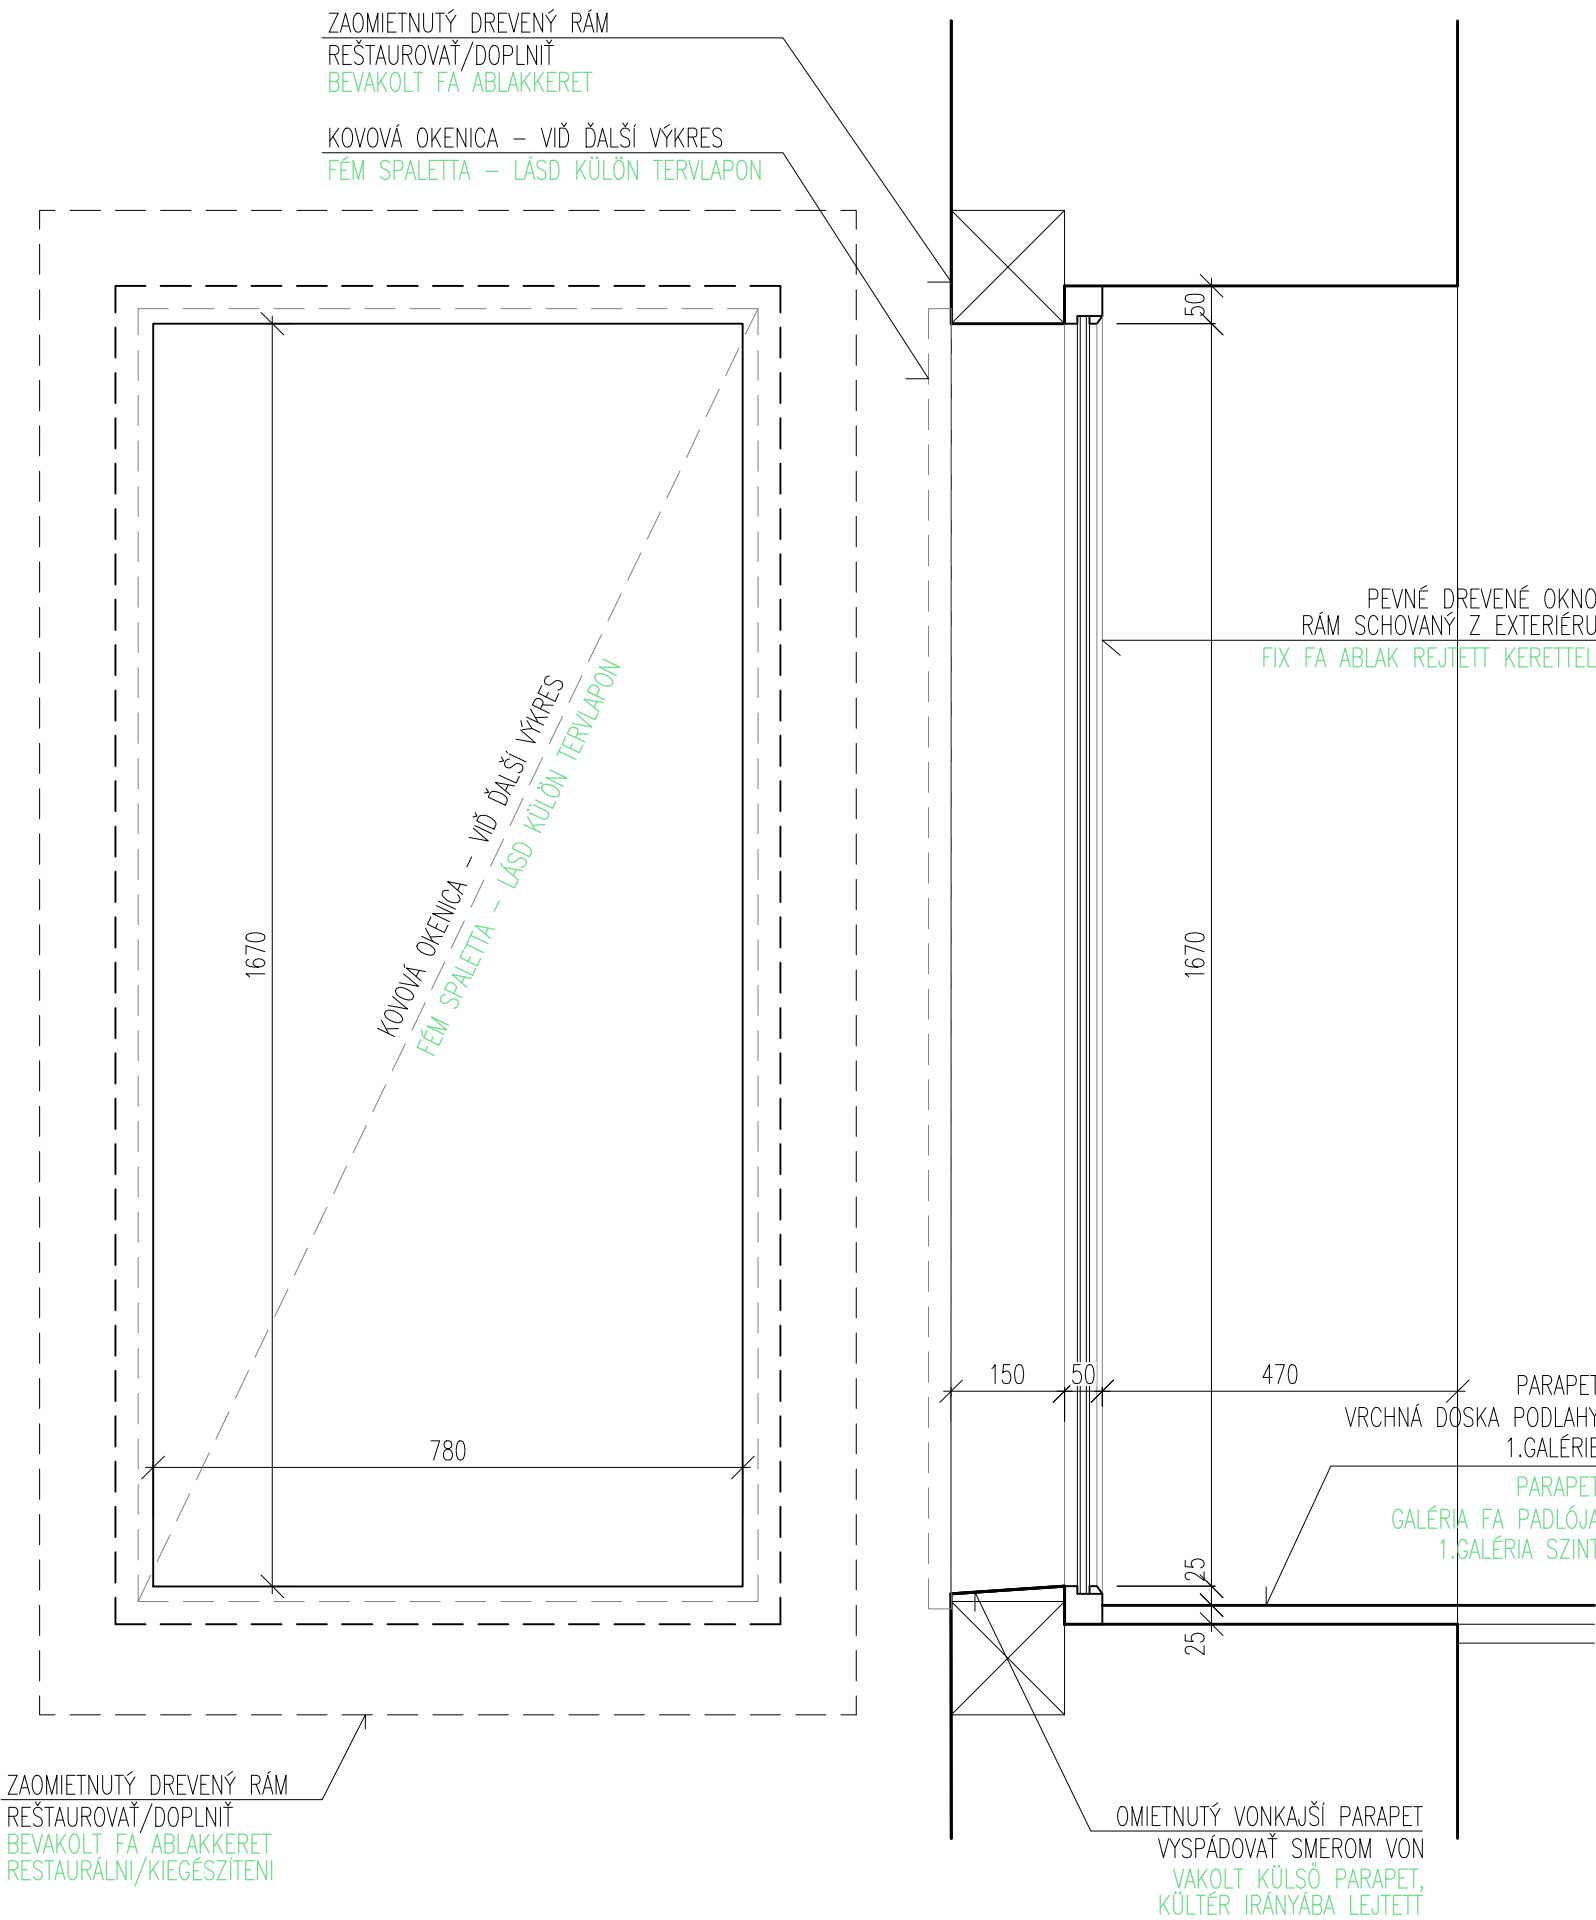

POPIS

VŠEOBECNE: JEDNOKRÍDLOVÉ PEVNÉ DREVENÉ OKNO
ROZMER OTVORU: 780x1670mm
MATERIÁL: DREVO, SMREK
RÁM: JEDNOUCHÝ, SCHODVANÝ Z EXTERIÉRU
KRÍDLO: -
ZASKLENIE: IZOLAČNÉ DVOJSKLO, 4-6-4mm
DIŠTANČNÁ LIŠTA VO FARBE OKNA
BEZPEČNOSTNÁ FÓLIA Z INTERIÉRU RAVAFOL 8milSFX, ČÍRA
KOVANIE: -
VONKAJŠÍ PARAPET: OMIETNUTÝ, VYSPÁDOVANÝ
VNÚTORNÝ PARAPET: DREVENÁ PODLAHA GALÉRIE
FARBA: SIVOZELENÁ OLEJOVÁ FARBA
PRESNÚ FARBU URČÍ KPÚ NITRA
POČET: 1x NA 1.GALÉRII
DOPLNKY: KOVOVÁ OKENICA-VIÐ SAMOST.VÝKRES

LEÍRÁS

ÁLTALÁNOSAN: 1-SZÁRNYÚ, FIX FA ABLAK
NYÍLÁS MÉRETE: 780x1670mm
ANYAG: FA, VÖRÖSFENYŐ
KERET: KÜLTÉRI OLDALON REJTETT
SZÁRNYAK: -
ÜVEGEZÉS: HŐSZIGETELT DUPLAÜVEG, 4-6-4mm
TÁVTARTÓ LÉC AZ ABLAK SZÍNÉBEN
ÁTLÁTSZÓ BIZT.FÓLIA A BELSŐ OLDALON, RAVAFOL 8milSFX
VASALAT: -
KÜLSŐ PARAPET: VAKOLT, LEJTETT
BELSŐ PARAPET: GALÉRIA FA PADLÓJA
SZÍN: SZÜRKÉS-ZÖLD OLAJFESTÉS
MŰEMLÉKVÉDLEMI HIVATAL ÁLTAL JÓVAHAGYOTT TÓNUS
DARABSZÁM: 1x AZ 1.GALÉRIÁN
KIEGÉSZÍTŐK: FÉM SPALETTA-LÁSD KÜLÖN TERVLAPON

-PRED VÝROBOU PREMERAŤ VŠETKY STAVEBNÉ OTVORY
PRIAMO NA STAVBE, PREMERAŤ KAŽDÝ OTVOR ZVLÁŠŤ !!!


-PRED VÝROBOU VZORKY, PROFILY, KLUČKY, PANTY
PREDLOŽIT NA ODSÚHLASENIE KPÚ NITRA !!!

-GYÁRTÁS ELŐTT MINDEN NYÍLÁS KÜLÖN-KÜLÖN FELMÉRNI !!!

-GYÁRTÁS ELŐTT MINTADARABOT, PROFILOZÁST, VASALATOKAT,
MŰEMLÉKVÉDLEMI HIVATALNAK JÓVAHAGYÁSRA BITOSÍTANI KELL!!!


OKNO - 03
ABLAK - 03
M 1:10

POHĽAD Z EXTERIÉRU KÜLSŐ NÉZET

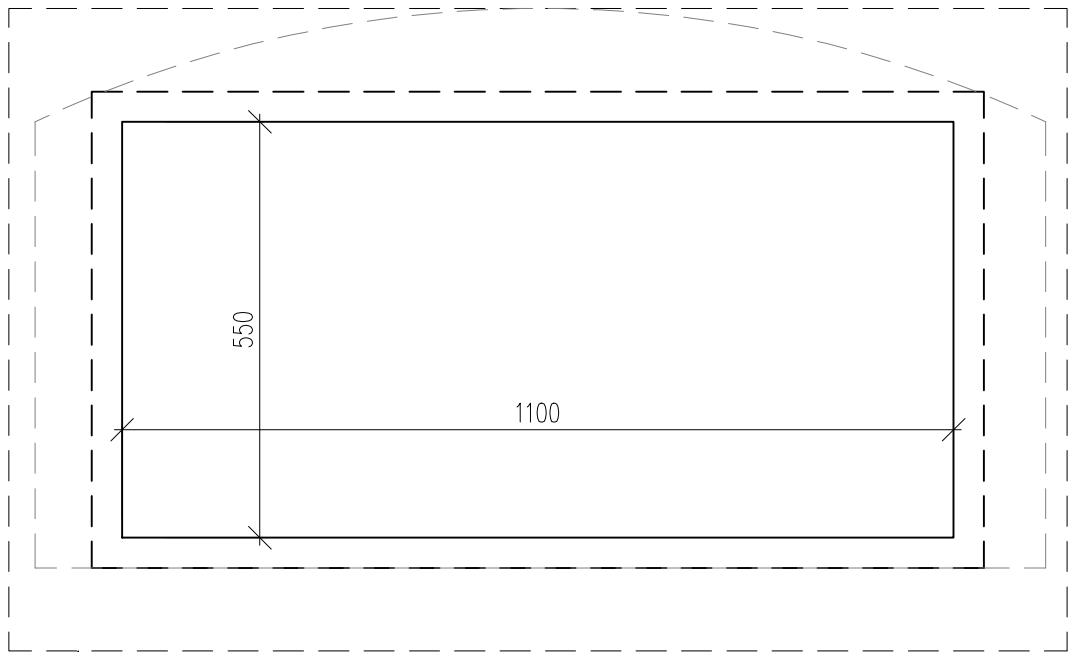

ZAOMIETNUTÝ DREVENÝ RÁM
REŠTAUROVAŤ/DOPLNIŤ
BEVAKOLT FA ABLAKKERET
RESTAURÁLNI/KIEGÉSZÍTENI


PÔDORYS ALAPRAJZ

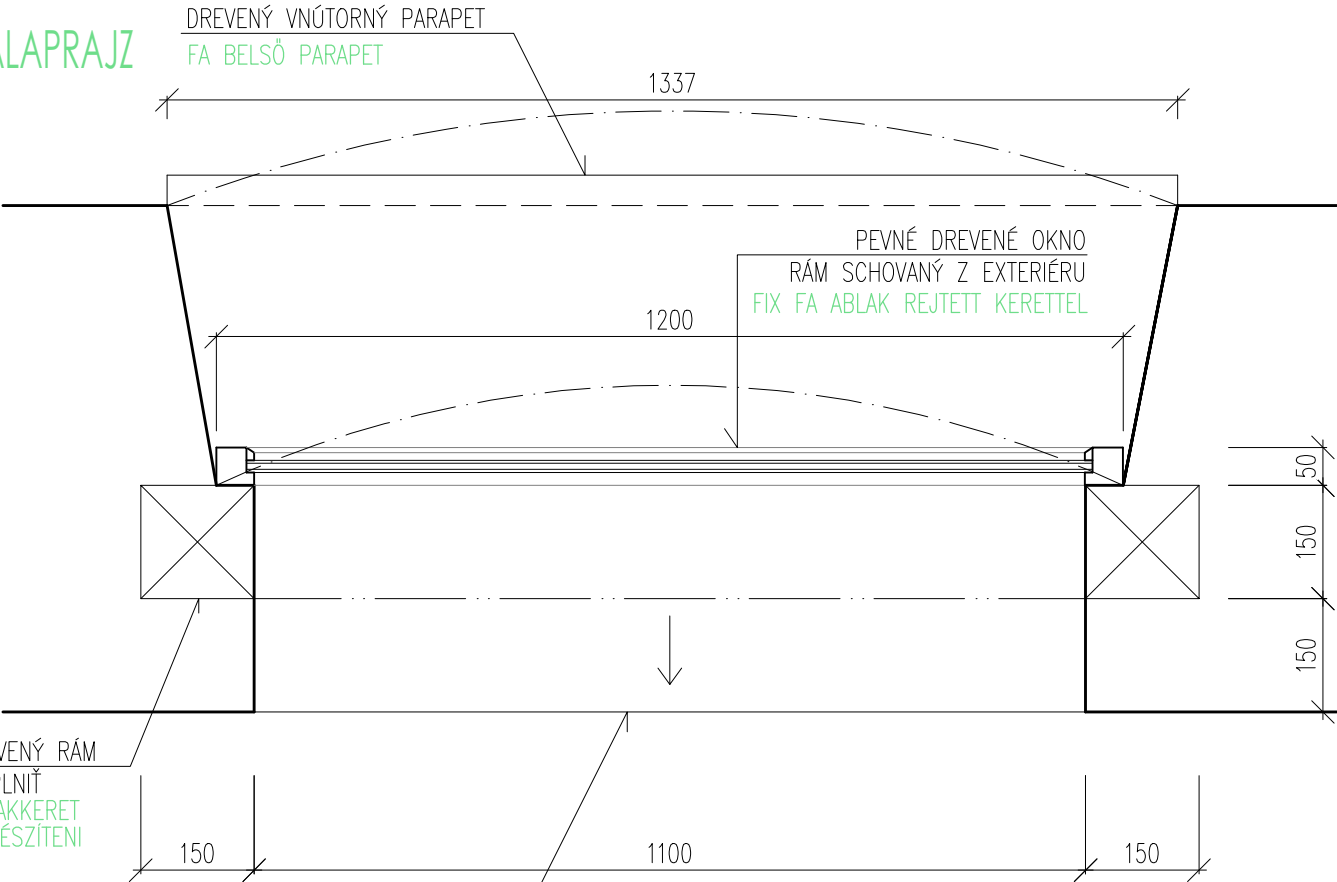

ZAOMIETNUTÝ DREVENÝ RÁM
REŠTAUROVAŤ/DOPLNIŤ
BEVAKOLT FA ABLAKKERET
RESTAURÁLNI/KIEGÉSZÍTENI

OMIETNUTÝ VONKAJŠÍ PARAPET
VYSPÁDOVAŤ SMEROM VON
VAKOLT KÜLSŐ PARAPET,
KÜLTÉR IRÁNYÁBA LEJTETT

REZ METSZET

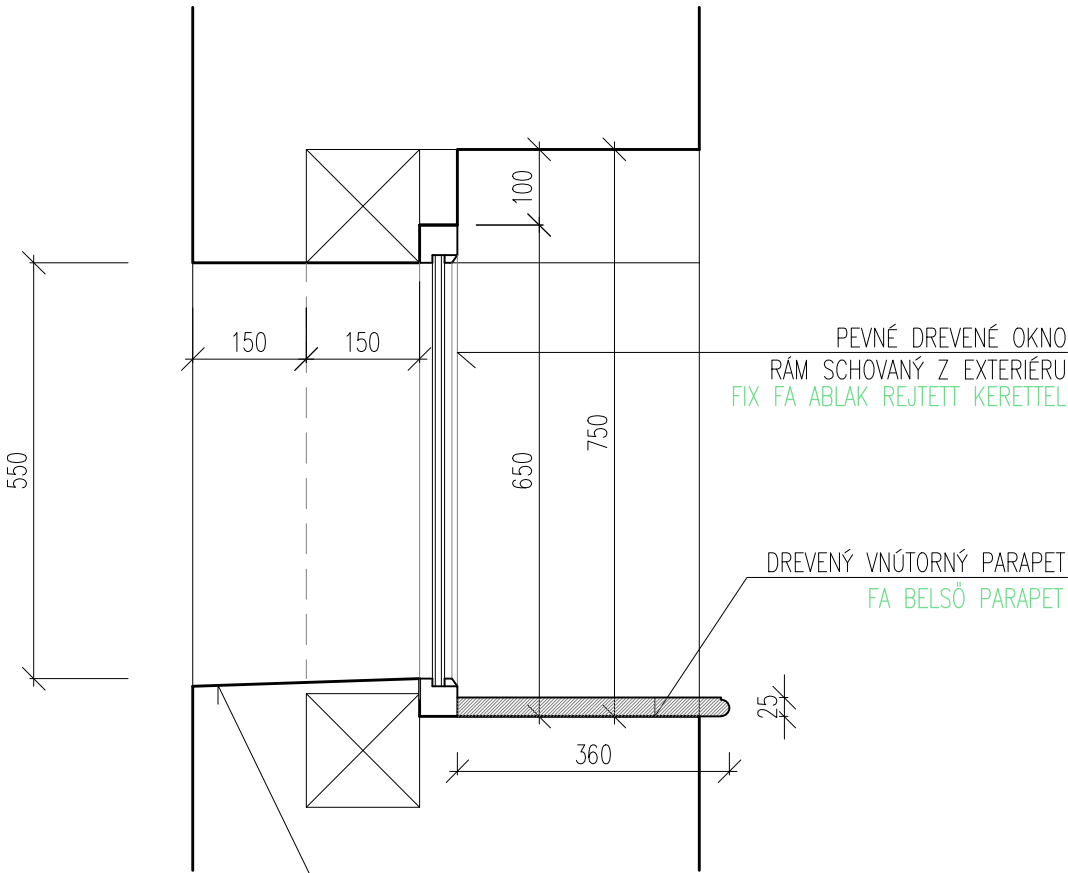

OMIETNUTÝ VONKAJŠÍ PARAPET
VYSPÁDOVAŤ SMEROM VON
VAKOLT KÜLSŐ PARAPET,
KÜLTÉR IRÁNYÁBA LEJTETT

POPIS

VŠEOBECNE: JEDNOKRÍDLOVÉ PEVNÉ DREVENÉ OKNO
ROZMER OTVORU: 1100x550mm
MATERIÁL: DREVO, SMREK
RÁM: JEDNOUCHÝ, SCHODVANÝ Z EXTERIÉRU
KRÍDLO: -
ZASKLENIE: IZOLAČNÉ DVOJSKLO, 4-6-4mm
DIŠTANČNÁ LIŠTA VO FARBE OKNA
KOVANIE: -
VONKAJŠÍ PARAPET: OMIETNUTÝ, VYSPÁDOVANÝ
VNÚTORNÝ PARAPET: DREVENÝ
FARBA: SIVOZELENÁ OLEJOVÁ FARBA
PRESNÚ FARBU URČÍ KPÚ NITRA
POČET: 2x NA PRÍZEMÍ (VÝCHODNÁ FASÁDA)
DOPLNKY: MREŽA-VIĎ SAMOST.VÝKRES

-PRED VÝROBOU PREMERAŤ VŠETKY STAVEBNÉ OTVORY
PRIAMO NA STAVBE, PREMERAŤ KAŽDÝ OTVOR ZVLÁŠŤ !!!
-PRED VÝROBOU VZORKY, PROFILY, KLUČKY, PANTY
PREDLOŽIT NA ODSÚHLASENIE KPÚ NITRA !!!


LEÍRÁS

ÁLTALÁNOSAN: 1-SZÁRNYÚ, FIX FA ABLAK
NYÍLÁS MÉRETE: 1100x550mm
ANYAG: FA, VÖRÖSFENYŐ
KERET: KÜLTÉRI OLDALON REJTETT
SZÁRNYAK: -
ÜVEGEZÉS: HŐSZIGETELT DUPLAÜVEG, 4-6-4mm
TÁVTARTÓ LÉC AZ ABLAK SZÍNÉBEN
VASALAT: -
KÜLSŐ PARAPET: VAKOLT, LEJTETT
BELSŐ PARAPET: FA BELSŐ PARAPET
SZÍN: SZÜRKÉS-ZÖLD OLAJFESTÉS
MŰEMLÉKVÉDLEMI HIVATAL ÁLTAL JÓVAHAGYOTT TÓNUS
DARABSZÁM: 2x A FÖLDSZINTEN (KELETI HOMLOKZAT)
KIEGÉSZÍTŐK: FÉM RÁCS-LÁSD KÜLÖN TERVLAPON


-GYÁRTÁS ELŐTT MINDEN NYÍLÁS KÜLÖN-KÜLÖN FELMÉRNI !!!
-GYÁRTÁS ELŐTT MINTADARABOT, PROFILOZÁST, VASALATOKAT,
MŰEMLÉKVÉDLEMI HIVATALNAK JÓVAHAGYÁSRA BITOSÍTANI KELL!!!

OKNO - 04
ABLAK - 04
M 1:10


POHĽAD Z EXTERIÉRU KÜLSŐ NÉZET

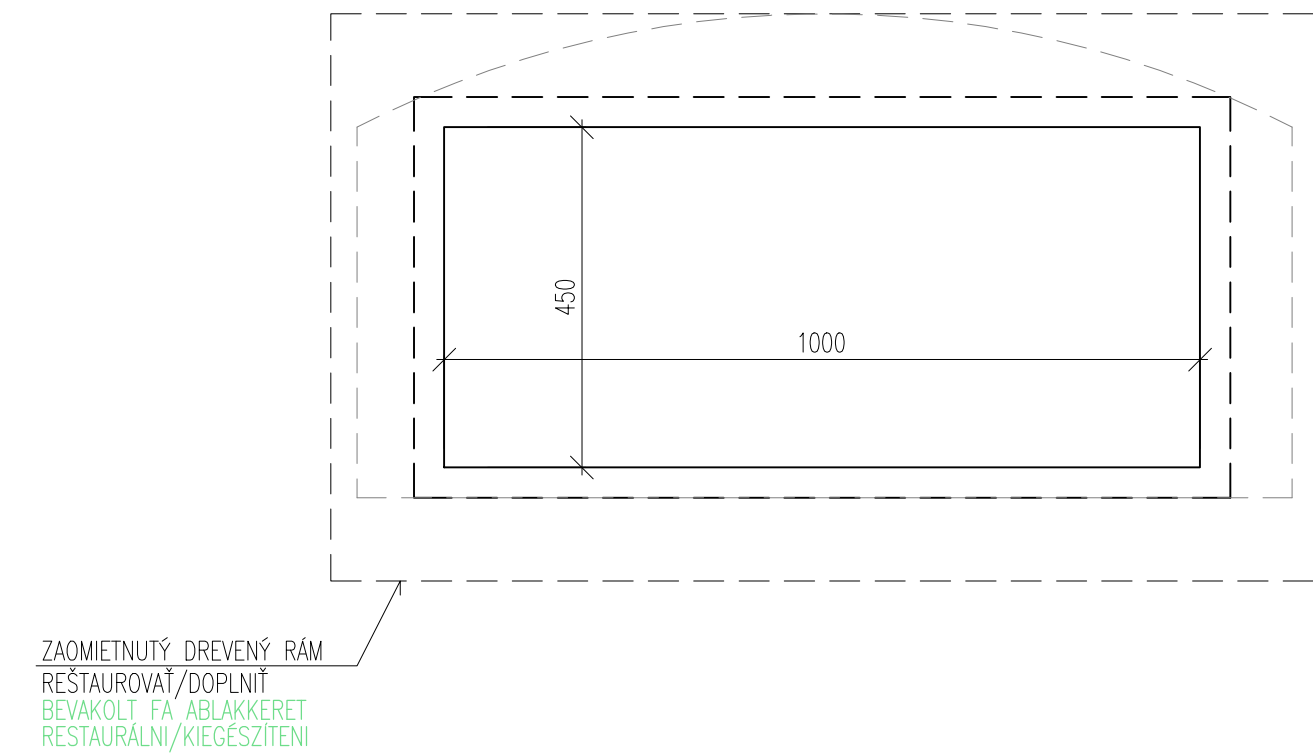

PÔDORYS ALAPRAJZ

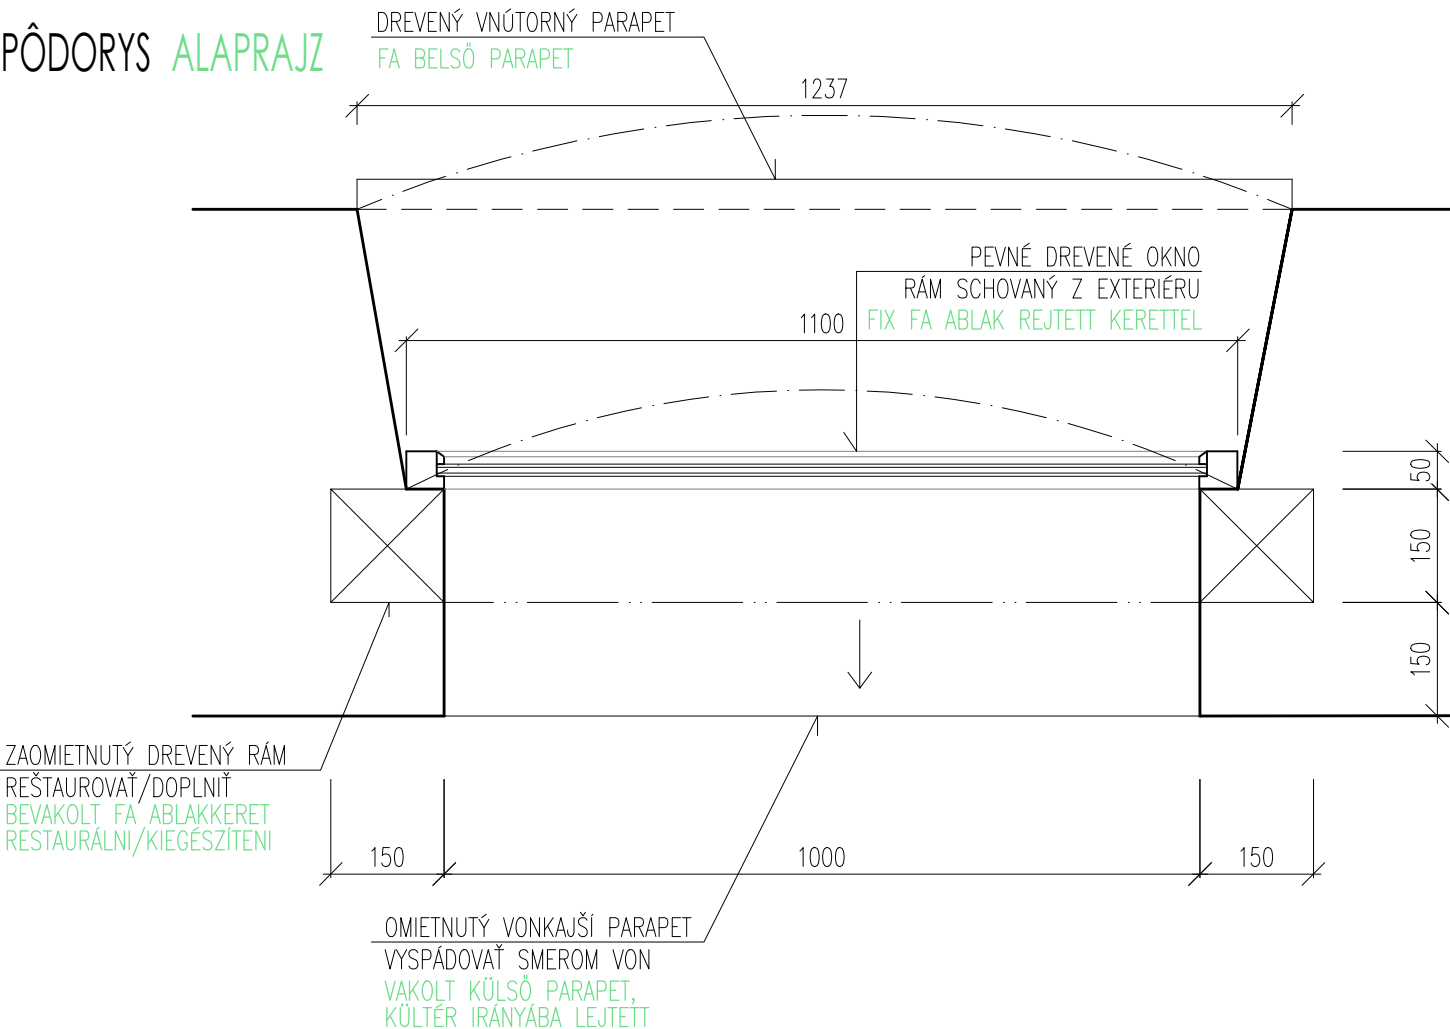

REZ METSZET

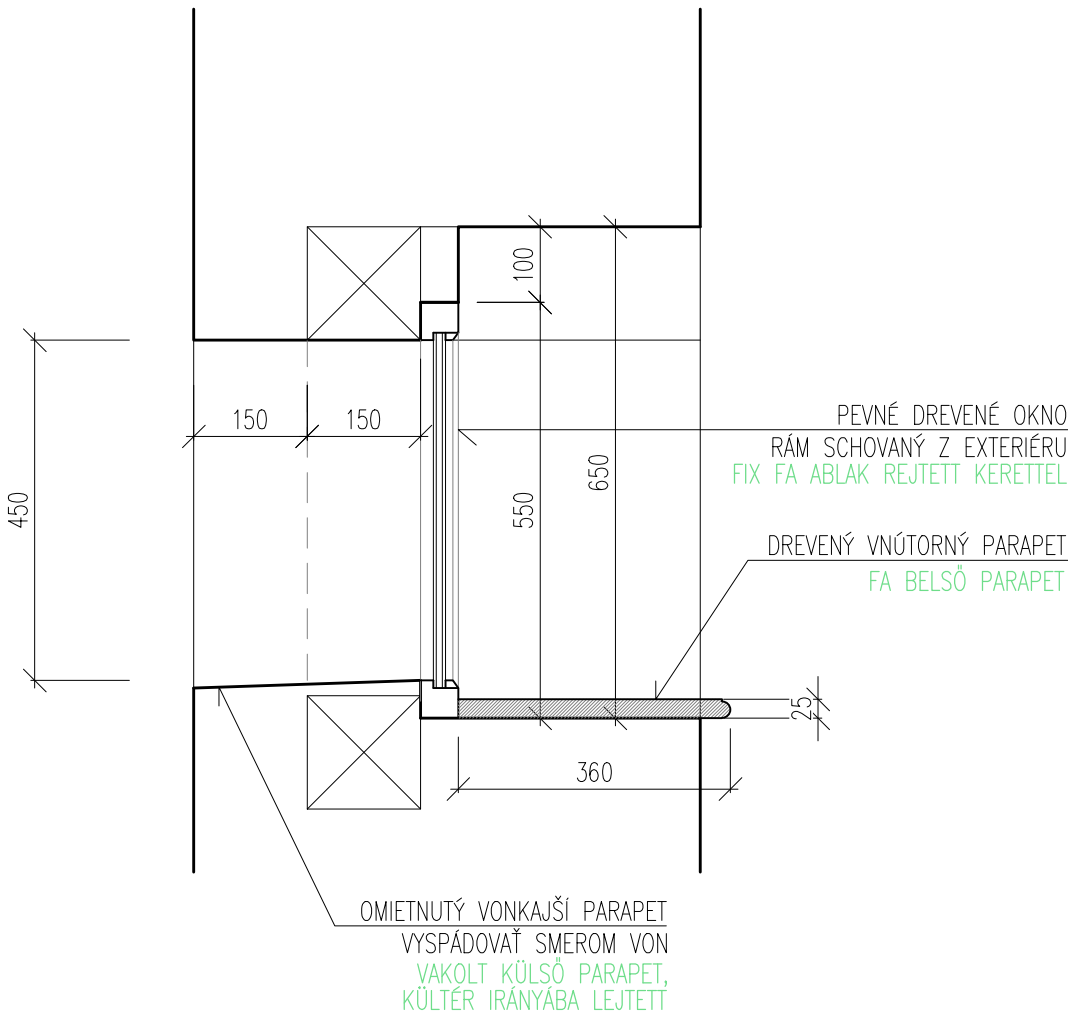

POPIS

VŠEOBECNE:	JEDNOKRÍDLOVÉ PEVNÉ DREVENÉ OKNO
ROZMER OTVORU:	1000x450mm
MATERIÁL:	DREVO, SMREK
RÁM:	JEDNOUCHÝ, SCHODVANÝ Z EXTERIÉRU
KRÍDLO:	-
ZASKLENIE:	IZOLAČNÉ DVOJSKLO, 4-6-4mm DIŠTANČNÁ LIŠTA VO FARBE OKNA
KOVANIE:	-
VONKAJŠÍ PARAPET:	OMIETNUTÝ, VYSPÁDOVANÝ
VNÚTORNÝ PARAPET:	DREVENÝ
FARBA:	SIVOZELENÁ OLEJOVÁ FARBA PRESNÚ FARBU URČÍ KPÚ NITRA
POČET:	1x NA PRÍZEMÍ (ZÁPADNÁ FASÁDA)
DOPLNKY:	MREŽA-VÍD SAMOST.VÝKRES

- PRED VÝROBOU PREMERAŤ VŠETKY STAVEBNÉ OTVORY
PRIAMO NA STAVBE, PREMERAŤ KAŽDÝ OTVOR ZVLÁŠŤ !!!
- PRED VÝROBOU VZORKY, PROFILY, KLUČKY, PANTY
PREDLOŽIT NA ODSÚHLASENIE KPÚ NITRA !!!


LEÍRÁS

ÁLTALÁNOSAN:	1-SZÁRNYÚ, FIX FA ABLAK
NYÍLÁS MÉRETE:	1000x450mm
ANYAG:	FA, VÖRÖSFENYŐ
KERET:	KÜLTÉRI OLDALON REJTETT
SZÁRNYAK:	-
ÜVEGEZÉS:	HŐSZIGETELT DUPLAÜVEG, 4-6-4mm TÁVTARTÓ LÉC AZ ABLAK SZÍNÉBEN
VASALAT:	-
KÜLSŐ PARAPET:	VAKOLT, LEJTETT
BELSŐ PARAPET:	FA BELSŐ PARAPET
SZÍN:	SZÜRKÉS-ZÖLD OLAJFESTÉS
MŰEMLÉKVÉDLEMI HIVATAL ÁLTAL JÓVAHAGYOTT TÓNUS	
DARABSZÁM:	1x A FÖLDSZINTEN (NYUGATI HOMLOKZAT)
KIEGÉSZÍTŐK:	FÉM RÁCS-LÁSD KÜLÖN TERVLAPON


- GYÁRTÁS ELŐTT MINDEN NYÍLÁS KÜLÖN-KÜLÖN FELMÉRNI !!!
- GYÁRTÁS ELŐTT MINTADARABOT, PROFILOZÁST, VASALATOKAT,
MŰEMLÉKVÉDLEMI HIVATALNAK JÓVAHAGYÁSRA BITOSÍTANI KELL!!!

OKNO - 05
ABLAK - 05
M 1:10


POHĽAD Z EXTERIÉRU KÜLSŐ NÉZET

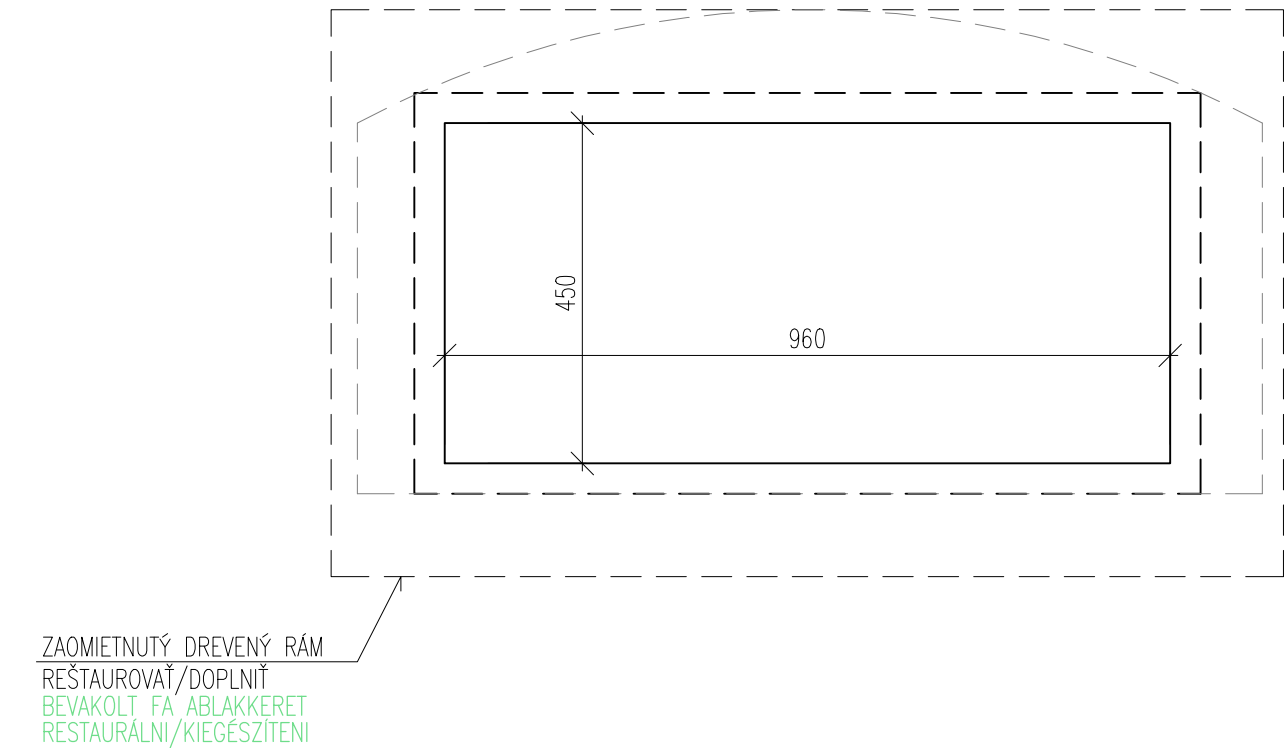

PÔDORYS ALAPRAJZ

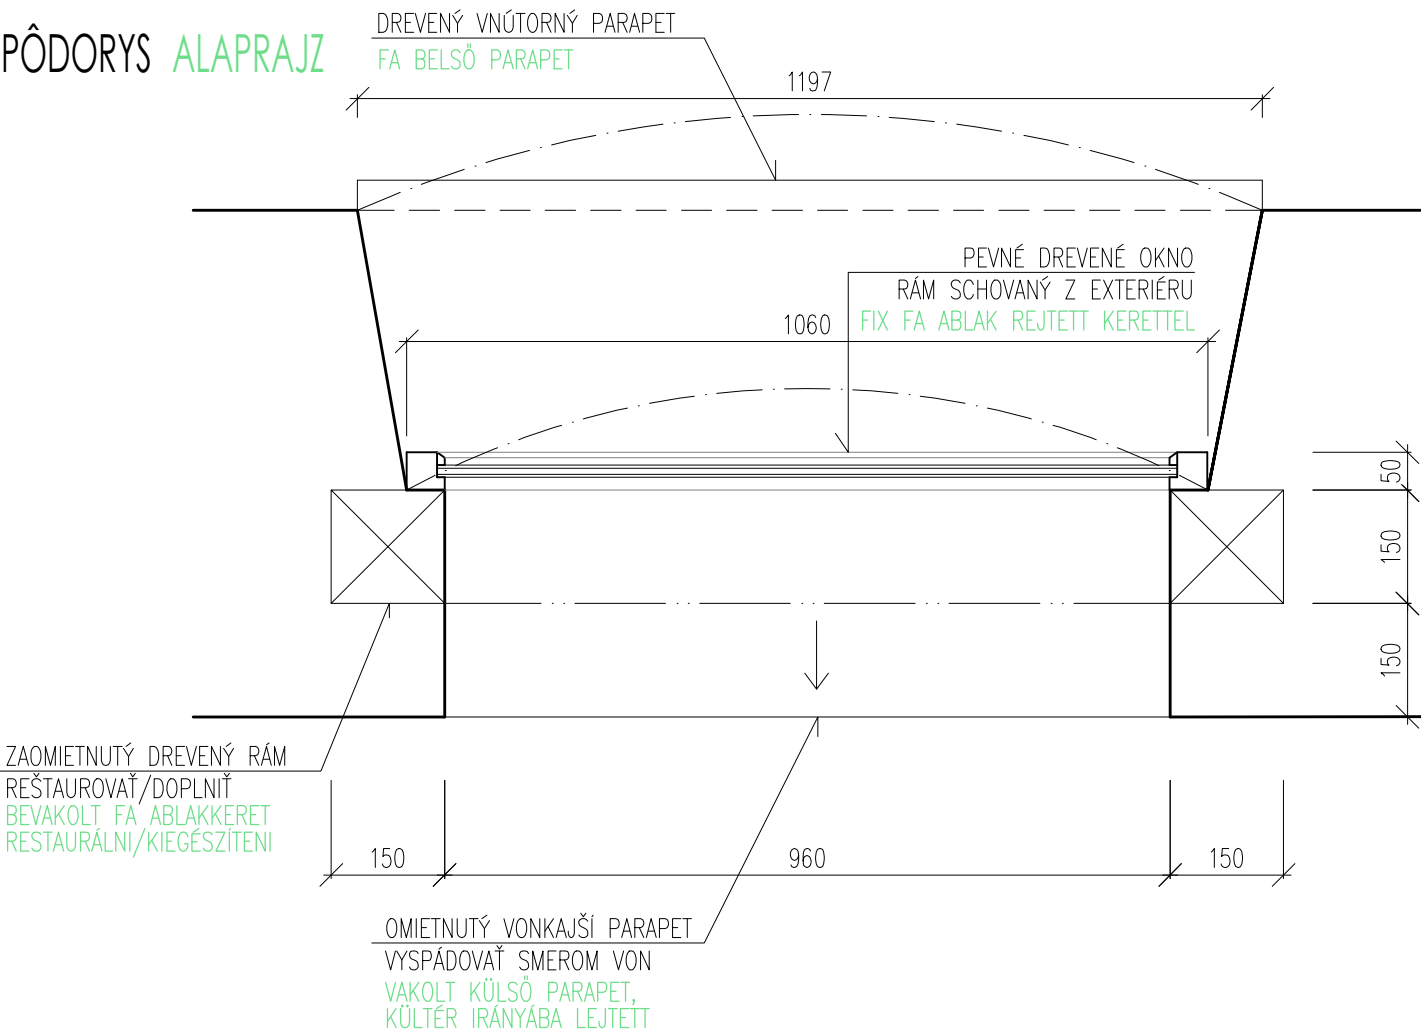

REZ METSZET

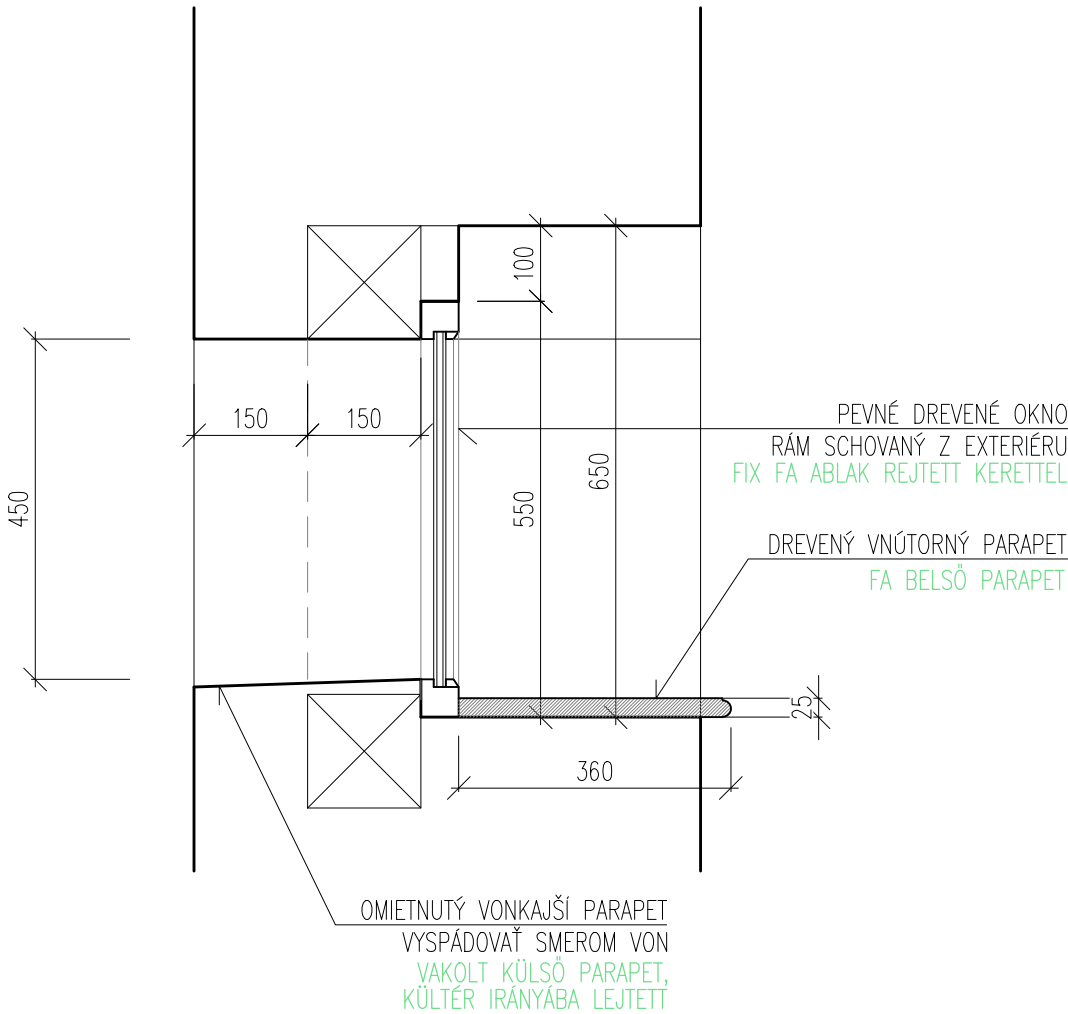

POPIS

VŠEOBECNE:	JEDNOKRÍDLOVÉ PEVNÉ DREVENÉ OKNO
ROZMER OTVORU:	960x450mm
MATERIÁL:	DREVO, SMREK
RÁM:	JEDNOUCHÝ, SCHODVANÝ Z EXTERIÉRU
KRÍDLO:	-
ZASKLENIE:	IZOLAČNÉ DVOJSKLO, 4-6-4mm DIŠTANČNÁ LIŠTA VO FARBE OKNA
KOVANIE:	-
VONKAJŠÍ PARAPET:	OMIETNUTÝ, VYSPÁDOVANÝ
VNÚTORNÝ PARAPET:	DREVENÝ
FARBA:	SIVOZELENÁ OLEJOVÁ FARBA PRESNÚ FARBU URČÍ KPÚ NITRA
POČET:	2x NA PRÍZEMÍ (ZÁPADNÁ FASÁDA)
DOPLNKY:	MREŽA-VÍD SAMOST.VÝKRES

-PRED VÝROBOU PREMERAŤ VŠETKY STAVEBNÉ OTVORY
PRIAMO NA STAVBE, PREMERAŤ KAŽDÝ OTVOR ZVLÁŠŤ !!!

-PRED VÝROBOU VZORKY, PROFILY, KLUČKY, PANTY
PREDLOŽIT NA ODSÚHLASENIE KPÚ NITRA !!!

LEÍRÁS


ÁLTALÁNOSAN:	1-SZÁRNYÚ, FIX FA ABLAK
NYÍLÁS MÉRETE:	960x450mm
ANYAG:	FA, VÖRÖSFENYŐ
KERET:	KÜLTÉRI OLDALON REJTETT
SZÁRNYAK:	-
ÜVEGEZÉS:	HŐSZIGETELT DUPLAÜVEG, 4-6-4mm TÁVTARTÓ LÉC AZ ABLAK SZÍNÉBEN
VASALAT:	-
KÜLSŐ PARAPET:	VAKOLT, LEJTETT
BELSŐ PARAPET:	FA BELSŐ PARAPET
SZÍN:	SZÜRKÉS-ZÖLD OLAJFESTÉS
MŰEMLÉKVÉDLEMI HIVATAL ÁLTAL JÓVAHAGYOTT TÓNUS	
DARABSZÁM:	2x A FÖLDSZINTEN (NYUGATI HOMLOKZAT)
KIEGÉSZÍTŐK:	FÉM RÁCS-LÁSD KÜLÖN TERVLAPON

-GYÁRTÁS ELŐTT MINDEN NYÍLÁS KÜLÖN-KÜLÖN FELMÉRNI !!!


-GYÁRTÁS ELŐTT MINTADARABOT, PROFILOZÁST, VASALATOKAT,
MŰEMLÉKVÉDLEMI HIVATALNAK JÓVAHAGYÁSRA BITOSÍTANI KELL!!!

OKNO - 06
ABLAK - 06
M 1:10


POHĽAD Z EXTERIÉRU KÜLSŐ NÉZET

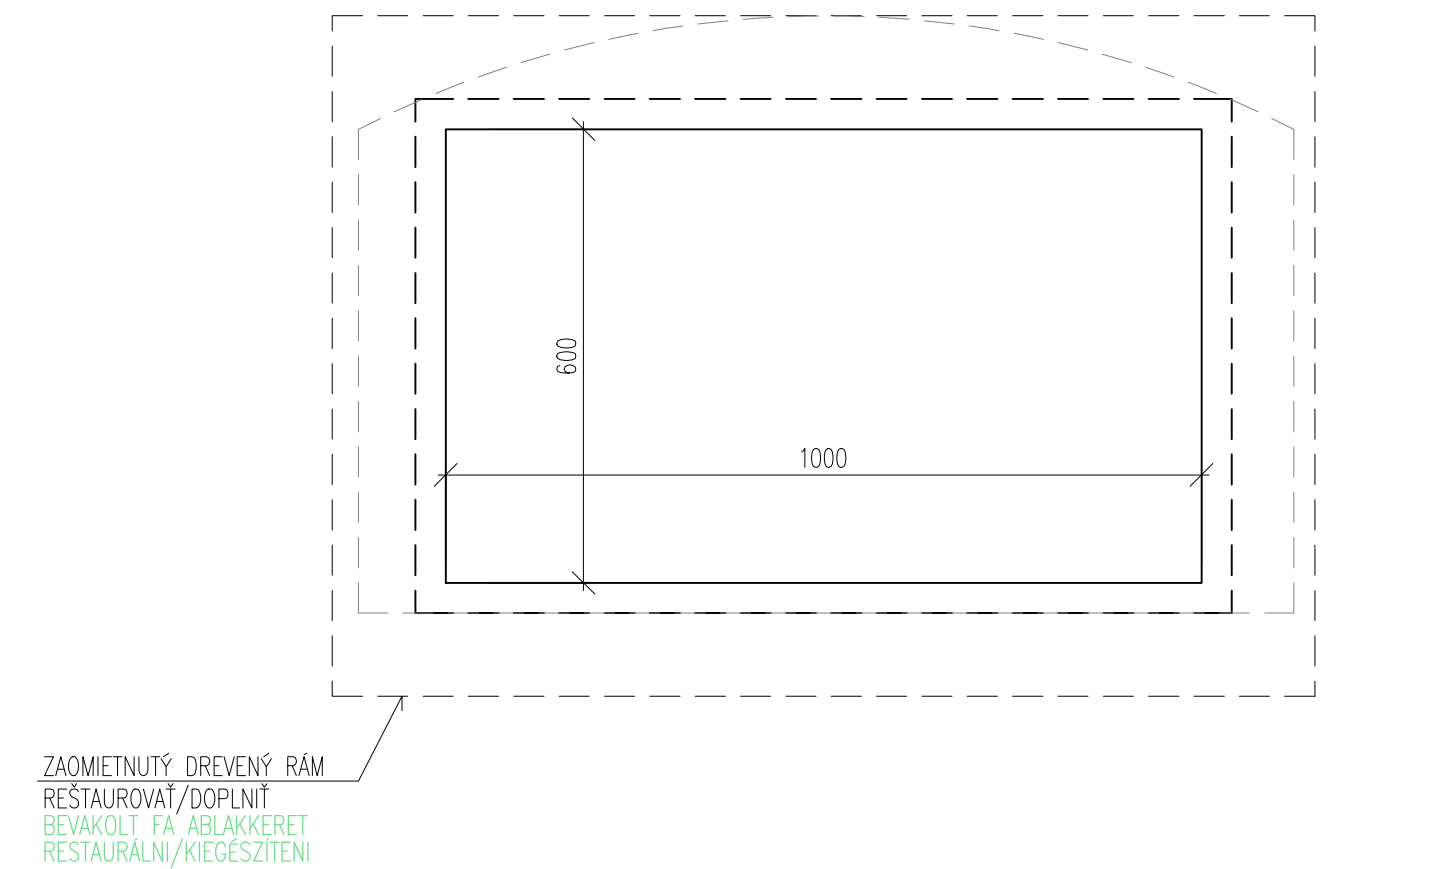

PÔDORYS ALAPRAJZ

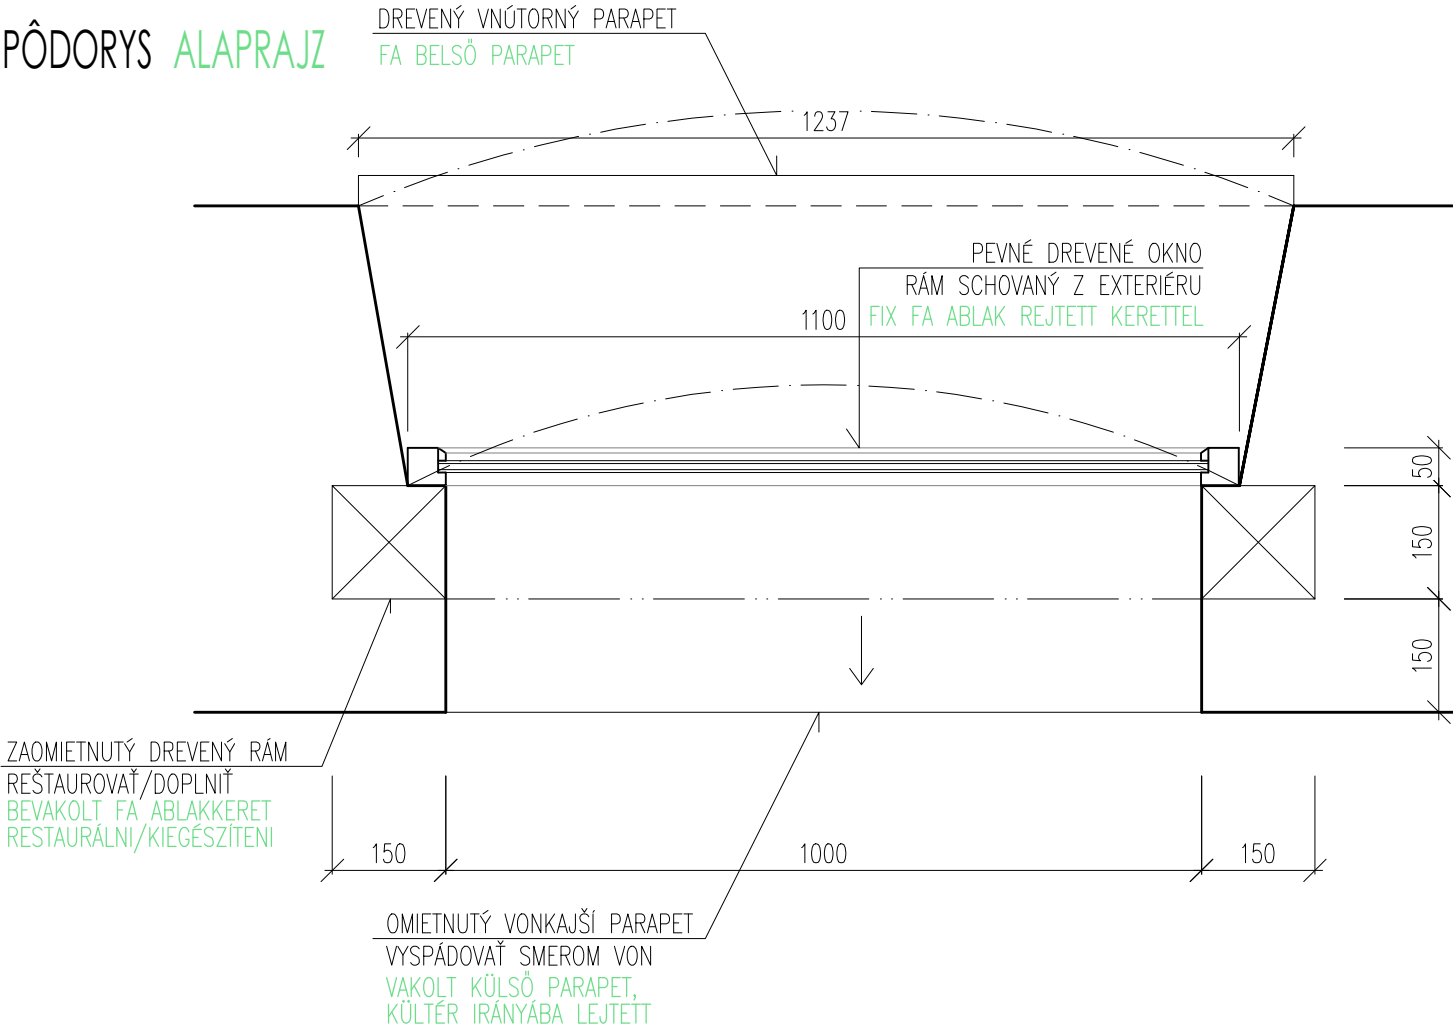

REZ METSZET

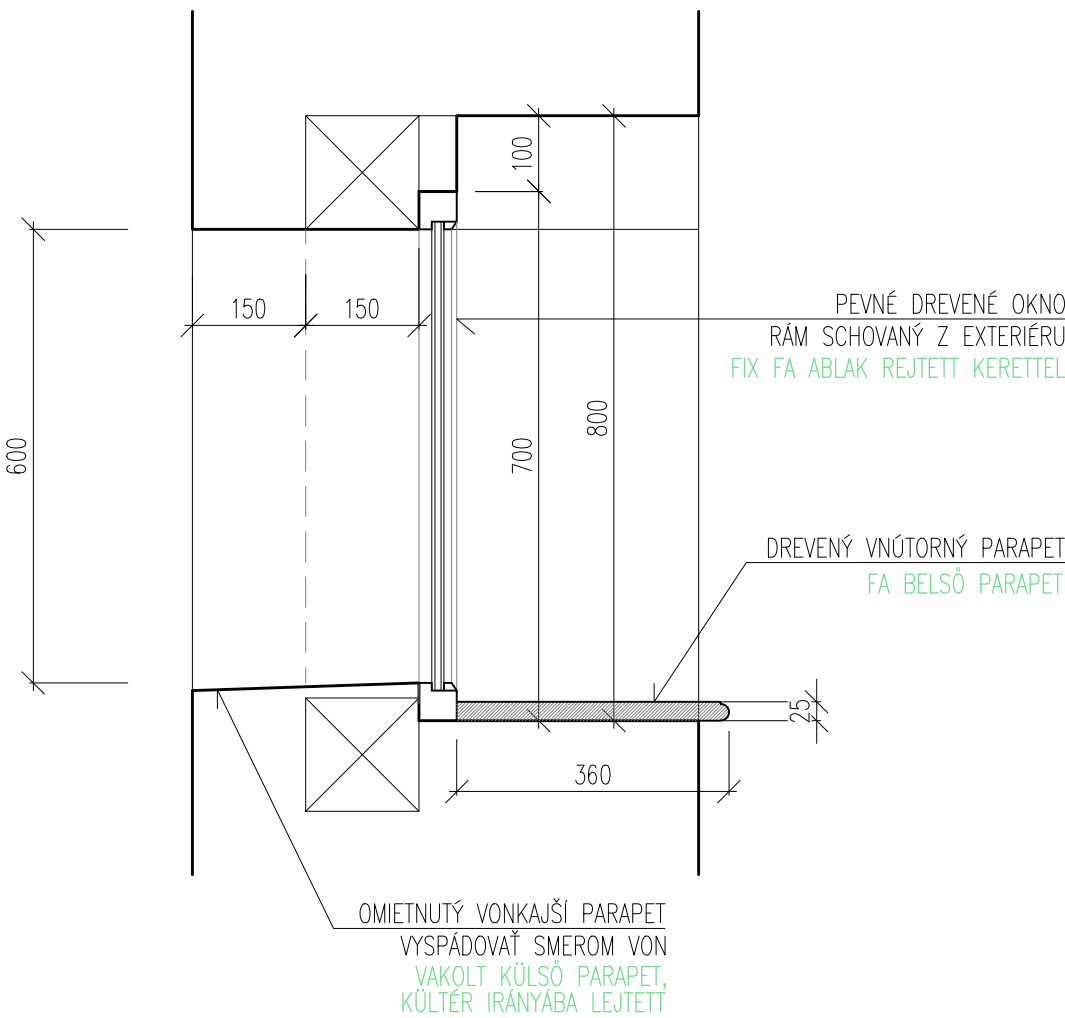

POPIS

VŠEOBECNE:	JEDNOKRÍDLOVÉ PEVNÉ DREVENÉ OKNO
ROZMER OTVORU:	1000x600mm
MATERIÁL:	DREVO, SMREK
RÁM:	JEDNOUCHÝ, SCHODVANÝ Z EXTERIÉRU
KRÍDLO:	-
ZASKLENIE:	IZOLAČNÉ DVOJSKLO, 4-6-4mm DIŠTANČNÁ LIŠTA VO FARBE OKNA
KOVANIE:	-
VONKAJŠÍ PARAPET:	OMIETNUTÝ, VYSPÁDOVANÝ
VNÚTORNÝ PARAPET:	DREVENÝ
FARBA:	SIVOZELENÁ OLEJOVÁ FARBA PRESNÚ FARBU URČÍ KPÚ NITRA
POČET:	4x NA 1.GALÉRII (VÝCHODNÁ FASÁDA) 1x NA 2.GALÉRII (SEVERNÁ FASÁDA)
DOPLNKY:	MREŽA-VIĎ SAMOST.VÝKRES

- PRED VÝROBOU PREMERAŤ VŠETKY STAVEBNÉ OTVORY
PRIAMO NA STAVBE, PREMERAŤ KAŽDÝ OTVOR ZVLÁŠŤ !!!
- PRED VÝROBOU VZORKY, PROFILY, KLUČKY, PANTY
PREDLOŽIT NA ODSÚHLASENIE KPÚ NITRA !!!


LEÍRÁS

ÁLTALÁNOSAN:	1-SZÁRNYÚ, FIX FA ABLAK
NYÍLÁS MÉRETE:	1000x600mm
ANYAG:	FA, VÖRÖSFENYŐ
KERET:	KÜLTÉRI OLDALON REJTETT
SZÁRNYAK:	-
ÜVEGEZÉS:	HŐSZIGETELT DUPLAÜVEG, 4-6-4mm TÁVTARTÓ LÉC AZ ABLAK SZÍNÉBEN
VASALAT:	-
KÜLSŐ PARAPET:	VAKOLT, LEJTETT
BELSŐ PARAPET:	FA BELSŐ PARAPET
SZÍN:	SZÜRKÉS-ZÖLD OLAJFESTÉS MŰEMLÉKVÉDLEMI HIVATAL ÁLTAL JÓVAHAGYOTT TÓNUS
DARABSZÁM:	4x AZ 1.GALÉRIÁN (KELETI HOMLOKZAT) 1x AZ 2.GALÉRIÁN (ÉSZAKI HOMLOKZAT)
KIEGÉSZÍTŐK:	FÉM RÁCS-LÁSD KÜLÖN TERVLAPON

- GYÁRTÁS ELŐTT MINDEN NYÍLÁS KÜLÖN-KÜLÖN FELMÉRNI !!!
- GYÁRTÁS ELŐTT MINTADARABOT, PROFILOZÁST, VASALATOKAT,
MŰEMLÉKVÉDLEMI HIVATALNAK JÓVAHAGYÁSRA BITOSÍTANI KELL!!!

OKNO - 07
ABLAK - 07
M 1:10


POHĽAD Z EXTERIÉRU KÜLSŐ NÉZET

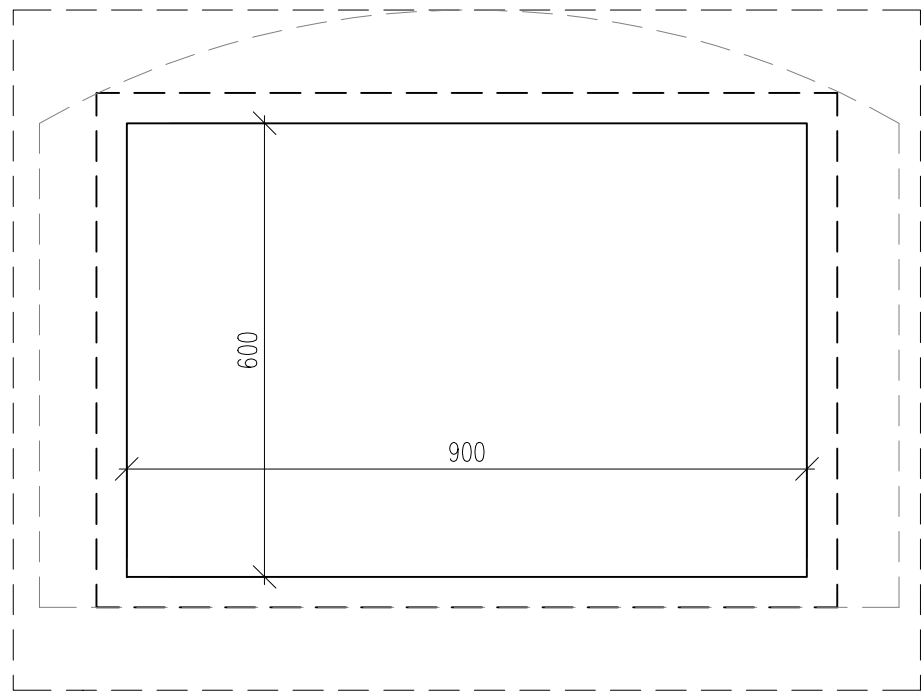

ZAOMIETNUTÝ DREVENÝ RÁM
REŠTAUROVAŤ/DOPLNIŤ
BEVAKOLT FA ABLAKKERET
RESTAURÁLNI/KIEGÉSZÍTENI

PÔDORYS ALAPRAJZ


DREVENÝ VNÚTORNÝ PARAPET
FA BELSŐ PARAPET

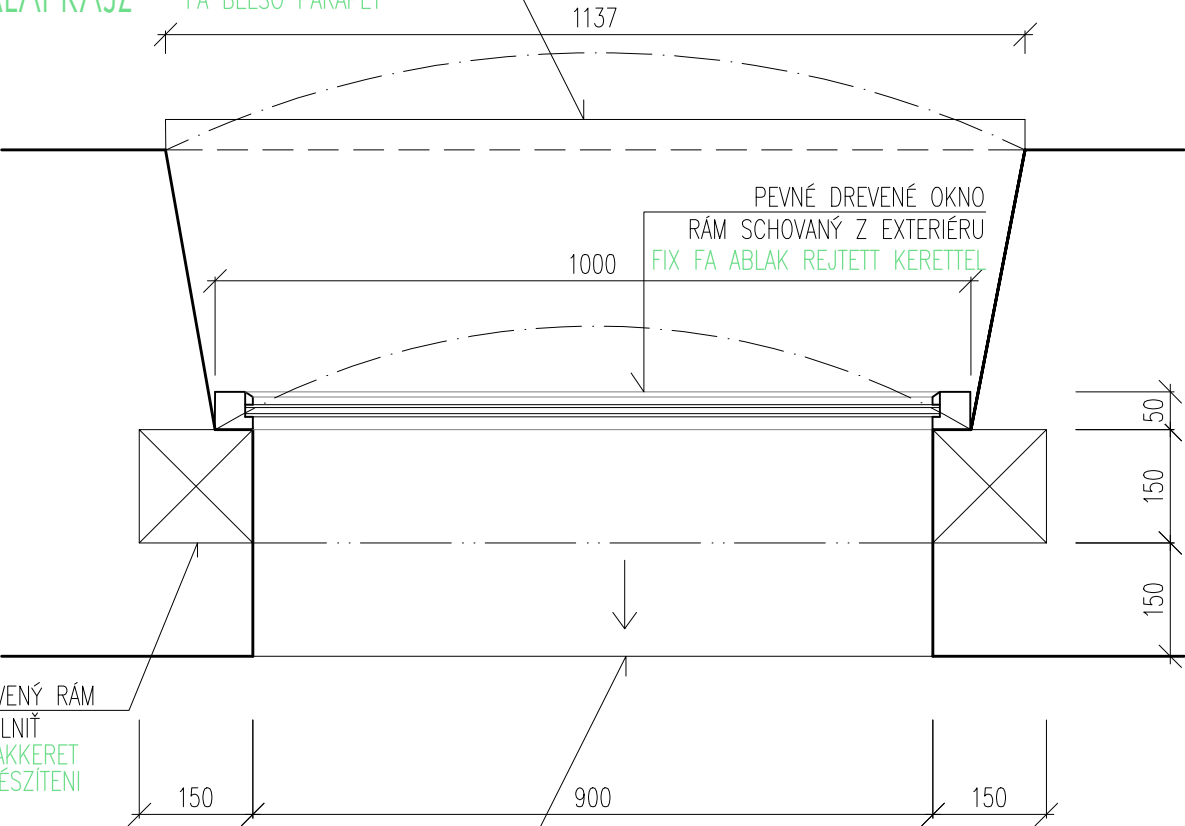

ZAOMIETNUTÝ DREVENÝ RÁM
REŠTAUROVAŤ/DOPLNIŤ
BEVAKOLT FA ABLAKKERET
RESTAURÁLNI/KIEGÉSZÍTENI

OMIETNUTÝ VONKAJŠÍ PARAPET
VYSPÁDOVAŤ SMEROM VON
VAKOLT KÜLSŐ PARAPET,
KÜLTÉR IRÁNYÁBA LEJTETT

REZ METSZET

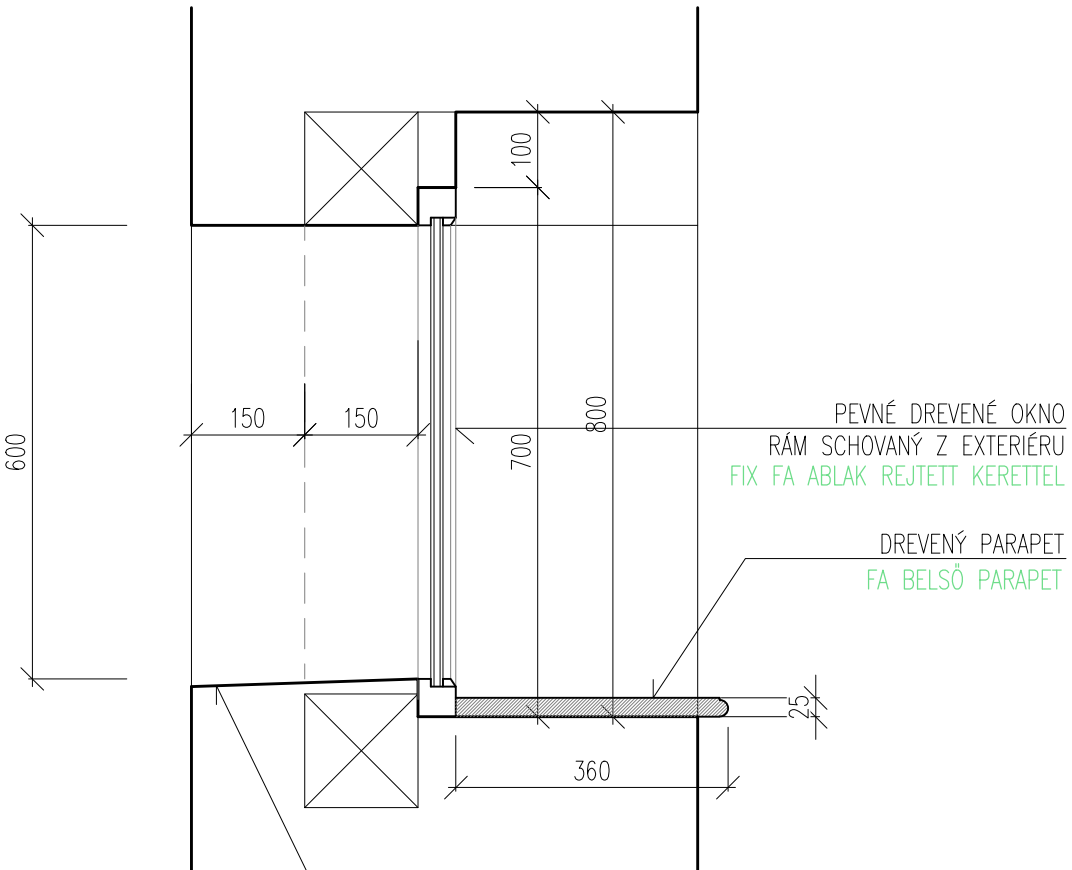

OMIETNUTÝ VONKAJŠÍ PARAPET
VYSPÁDOVAŤ SMEROM VON
VAKOLT KÜLSŐ PARAPET,
KÜLTÉR IRÁNYÁBA LEJTETT

POPIS

VŠEOBECNE: JEDNOKRIDLOVÉ PEVNÉ DREVENÉ OKNO
ROZMER OTVORU: 900x600mm
MATERIÁL: DREVO, SMREK
RÁM: JEDNOUCHÝ, SCHODVANÝ Z EXTERIÉRU
KRIDLO: -
ZASKLENIE: IZOLAČNÉ DVOJSKLO, 4-6-4mm
DIŠTANČNÁ LIŠTA VO FARBE OKNA
KOVANIE: -
VONKAJŠÍ PARAPET: OMIETNUTÝ, VYSPÁDOVANÝ
VNÚTORNÝ PARAPET: DREVENÝ
FARBA: SIVOZELENÁ OLEJOVÁ FARBA
PRESNÚ FARBU URČÍ KPÚ NITRA
POČET: 2x NA 1.GALÉRII (ZÁPADNÁ FASÁDA)
DOPLNKY: MREŽA-VIĎ SAMOST.VÝKRES

-PRED VÝROBOU PREMERAŤ VŠETKY STAVEBNÉ OTVORY
PRIAMO NA STAVBE, PREMERAŤ KAŽDÝ OTVOR ZVLÁŠŤ !!!
-PRED VÝROBOU VZORKY, PROFILY, KLUČKY, PANTY
PREDLOŽIT NA ODSÚHLASENIE KPÚ NITRA !!!


LEÍRÁS

ÁLTALÁNOSAN: 1-SZÁRNYÚ, FIX FA ABLAK
NYÍLÁS MÉRETE: 900x600mm
ANYAG: FA, VÖRÖSFENYŐ
KERET: KÜLTÉRI OLDALON REJTETT
SZÁRNYAK: -
ÜVEGEZÉS: HŐSZIGETELT DUPLAÜVEG, 4-6-4mm
TÁVTARTÓ LÉC AZ ABLAK SZÍNÉBEN
VASALAT: -
KÜLSŐ PARAPET: VAKOLT, LEJTETT
BELSŐ PARAPET: FA BELSŐ PARAPET
SZÍN: SZÜRKÉS-ZÖLD OLAJFESTÉS
MŰEMLÉKVÉDLEMI HIVATAL ÁLTAL JÓVAHAGYOTT TÓNUS
DARABSZÁM: 2x AZ 1.GALÉRIÁN (NYUGATI HOMLOKZAT)
KIEGÉSZÍTŐK: FÉM RÁCS-LÁSD KÜLÖN TERVLAPON


-GYÁRTÁS ELŐTT MINDEN NYÍLÁS KÜLÖN-KÜLÖN FELMÉRNI !!!
-GYÁRTÁS ELŐTT MINTADARABOT, PROFILOZÁST, VASALATOKAT,
MŰEMLÉKVÉDLEMI HIVATALNAK JÓVAHAGYÁSRA BITOSÍTANI KELL!!!

OKNO - 08
ABLAK - 08
M 1:10


POHĽAD Z EXTERIÉRU KÜLSŐ NÉZET

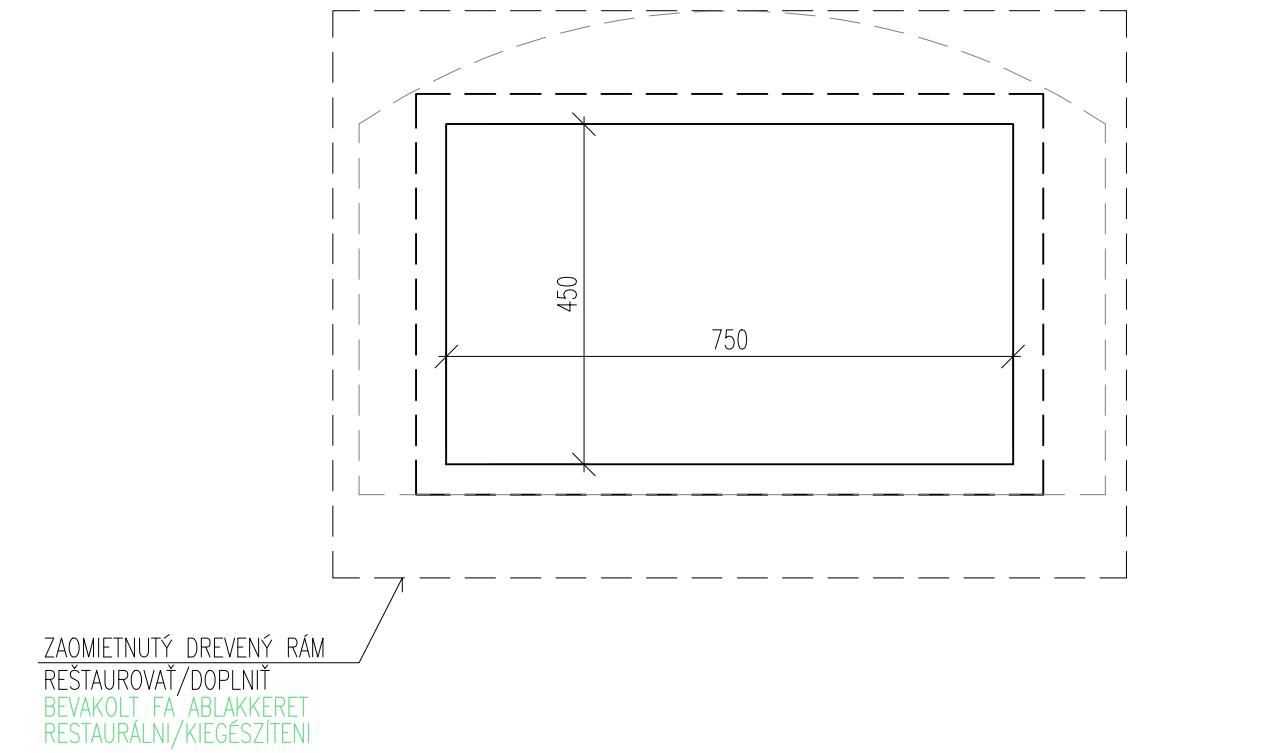

PÔDORYS ALAPRAJZ

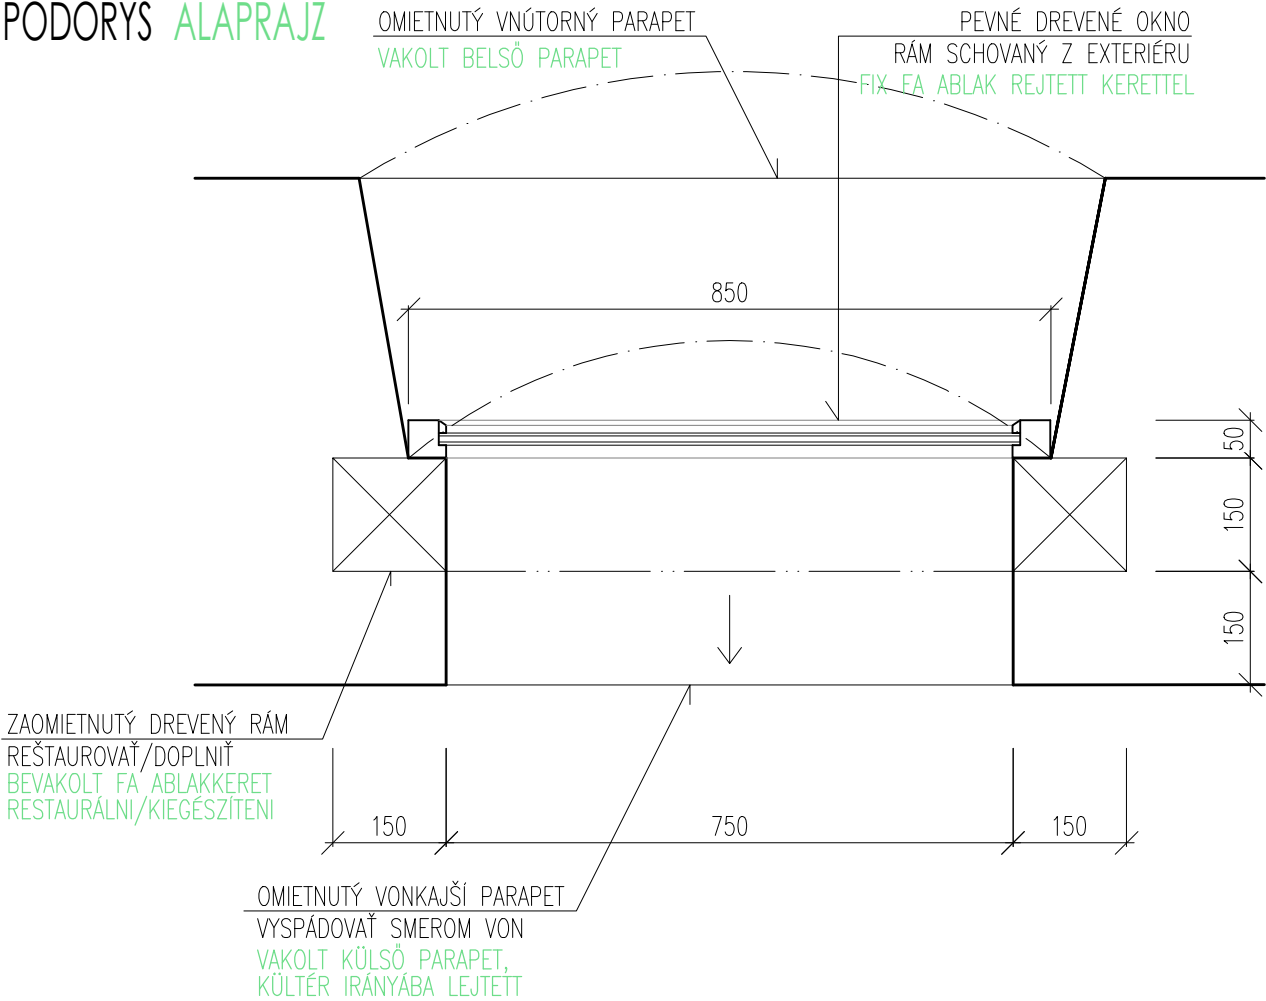

REZ METSZET

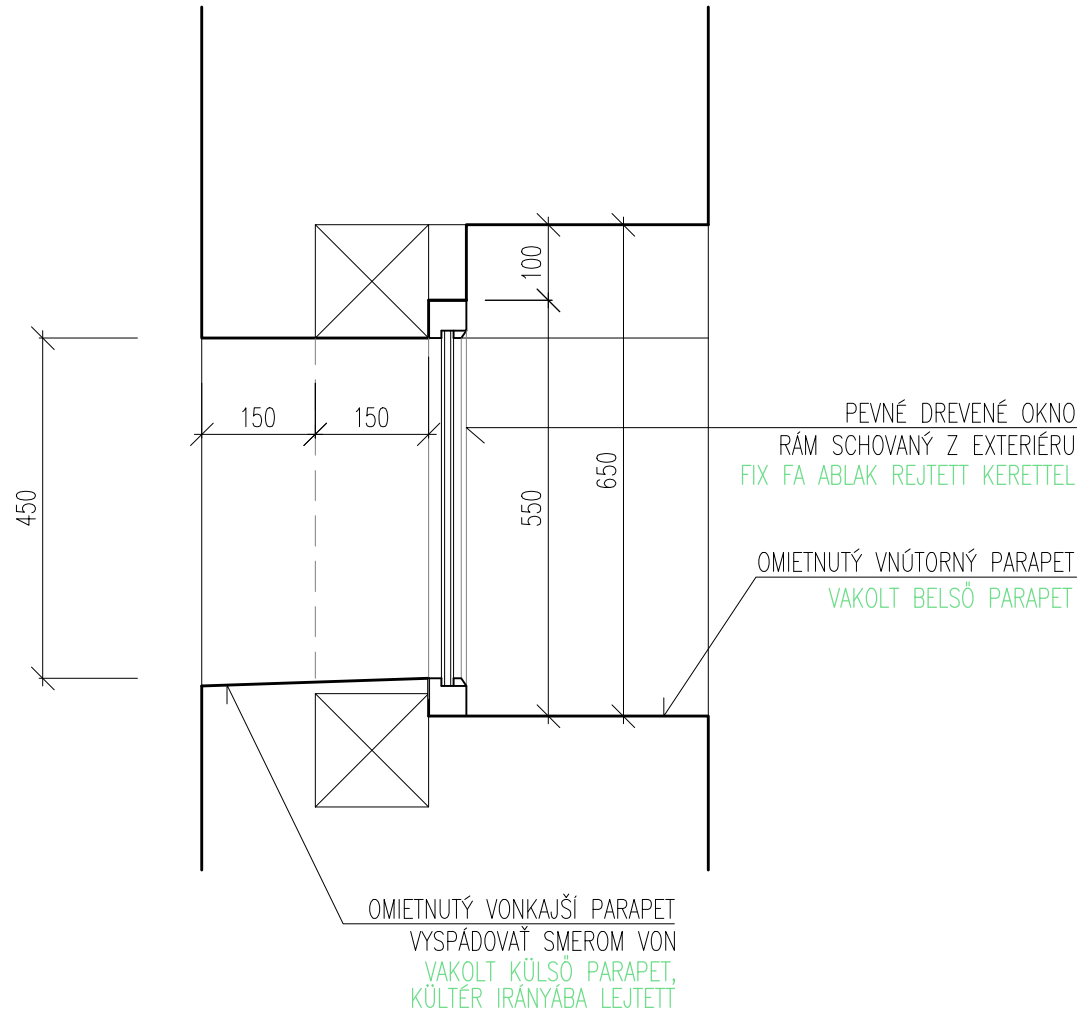

POPIS

VŠEOBECNE:	JEDNOKRÍDLOVÉ PEVNÉ DREVENÉ OKNO
ROZMER OTVORU:	750x450mm
MATERIÁL:	DREVO, SMREK
RÁM:	JEDNOUCHÝ, SCHODVANÝ Z EXTERIÉRU
KRÍDLO:	-
ZASKLENIE:	IZOLAČNÉ DVOJSKLO, 4-6-4mm DÍŠTANČNÁ LIŠTA VO FARBE OKNA
KOVANIE:	-
VONKAJŠÍ PARAPET:	OMIETNUTÝ, VYSPÁDOVANÝ
VNÚTORNÝ PARAPET:	OMIETNUTÝ
FARBA:	SIVOZELENÁ OLEJOVÁ FARBA PRESNÚ FARBU URČÍ KPÚ NITRA
POČET:	1x NA SCHODISKU (ZÁPADNÁ FASÁDA)
DOPLNKY:	MREŽA-VÍD SAMOST.VÝKRES

- PRED VÝROBOU PREMERAŤ VŠETKY STAVEBNÉ OTVORY PRIAMO NA STAVBE, PREMERAŤ KAŽDÝ OTVOR ZVLÁŠŤ !!!
- PRED VÝROBOU VZORKY, PROFILY, KLUČKY, PANTY PREDLOŽIT NA ODSÚHLASENIE KPÚ NITRA !!!


LEÍRÁS

ÁLTALÁNOSAN:	1-SZÁRNYÚ, FIX FA ABLAK
NYÍLÁS MÉRETE:	750x450mm
ANYAG:	FA, VÖRÖSFENYŐ
KERET:	KÜLTÉRI OLDALON REJTETT
SZÁRNYAK:	-
ÜVEGEZÉS:	HŐSZIGETELT DUPLAÜVEG, 4-6-4mm TÁVTARTÓ LÉC AZ ABLAK SZÍNÉBEN
VASALAT:	-
KÜLSŐ PARAPET:	VAKOLT, LEJTETT
BELSŐ PARAPET:	VAKOLT
SZÍN:	SZÜRKÉS-ZÖLD OLAJFESTÉS MŰEMLÉKVÉDLEMI HIVATAL ÁLTAL JÓVAHAGYOTT TÓNUS
DARABSZÁM:	1x A LÉPCSŐHÁZBAN (NYUGATI HOMLOKZAT)
KIEGÉSZÍTŐK:	FÉM RÁCS-LÁSD KÜLÖN TERVLAPON


- GYÁRTÁS ELŐTT MINDEN NYÍLÁS KÜLÖN-KÜLÖN FELMÉRNI !!!
- GYÁRTÁS ELŐTT MINTADARABOT, PROFILOZÁST, VASALATOKAT, MŰEMLÉKVÉDLEMI HIVATALNAK JÓVAHAGYÁSRA BITOSÍTANI KELL!!!

OKNO - 09
ABLAK - 09
M 1:10


POHĽAD Z EXTERIÉRU KÜLSŐ NÉZET

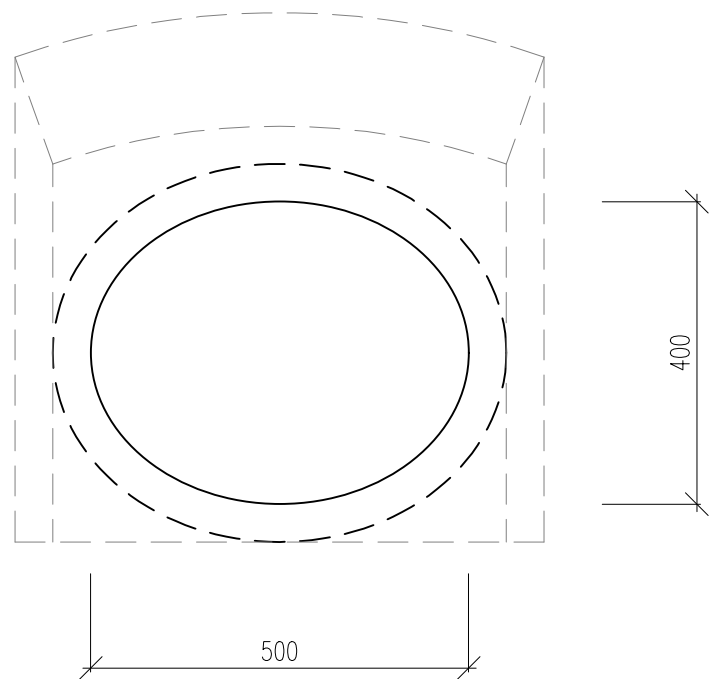

PÔDORYS ALAPRAJZ

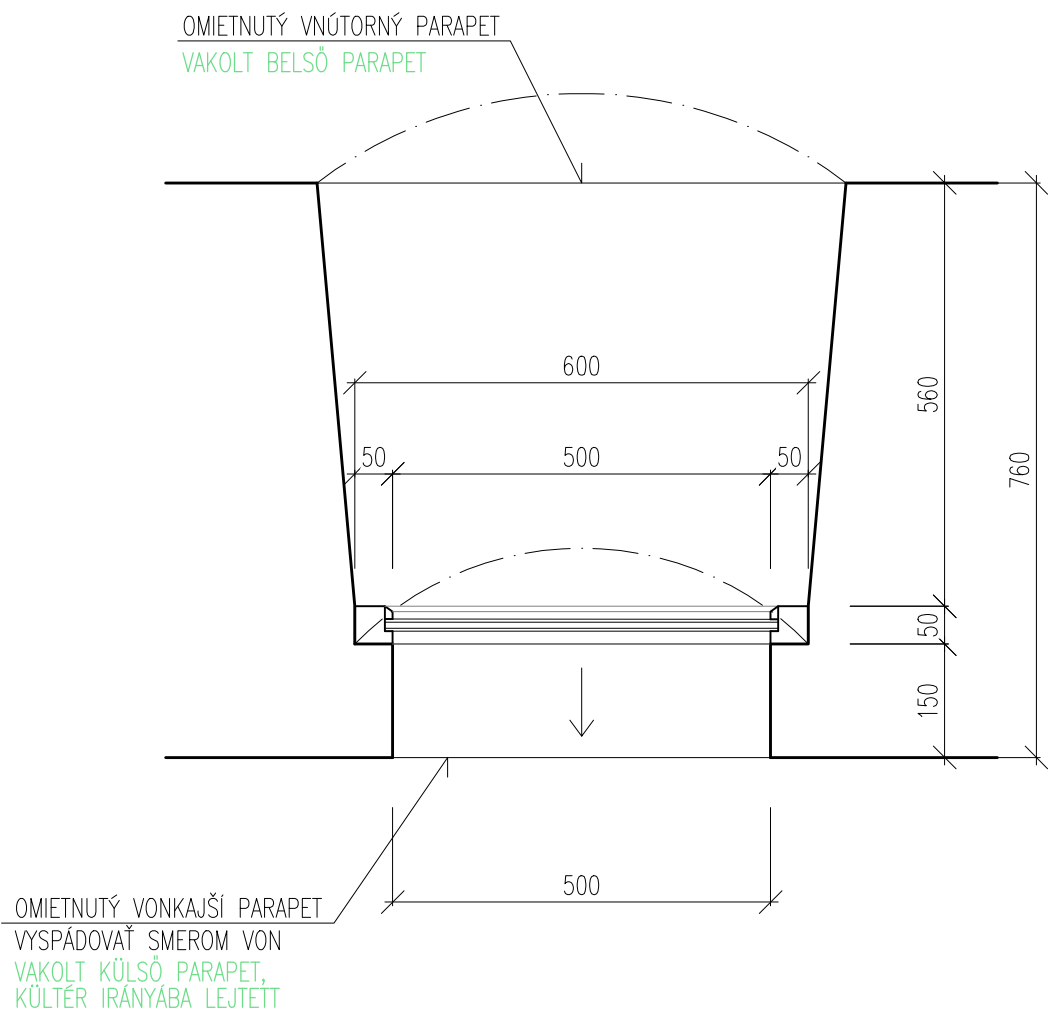

REZ METSZET

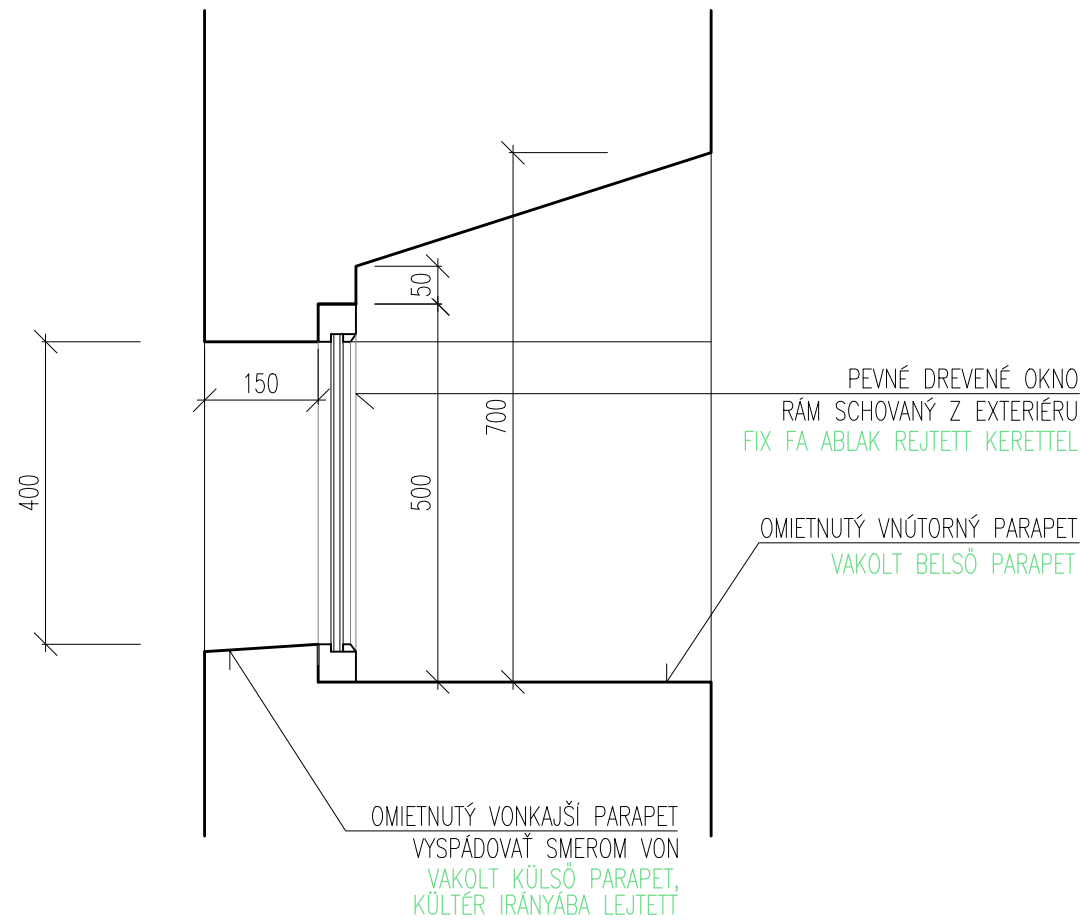

POPIS

VŠEOBECNE:	JEDNOKRÍDLOVÉ PEVNÉ DREVENÉ OKNO
ROZMER OTVORU:	500x400mm
MATERIÁL:	DREVO, SMREK
RÁM:	JEDNOUCHÝ, SCHODVANÝ Z EXTERIÉRU
KRÍDLO:	-
ZASKLENIE:	IZOLAČNÉ DVOJSKLO, 4-6-4mm DIŠTANČNÁ LIŠTA VO FARBE OKNA
KOVANIE:	-
VONKAJŠÍ PARAPET:	OMIETNUTÝ, VYSPÁDOVANÝ
VNÚTORNÝ PARAPET:	OMIETNUTÝ
FARBA:	SIVOZELENÁ OLEJOVÁ FARBA PRESNÚ FARBU URČÍ KPÚ NITRA
POČET:	4x NA 2.GALÉRII (VÝCHODNÁ FASÁDA) 4x NA 2.GALÉRII (ZÁPADNÁ FASÁDA)

- PRED VÝROBOU PREMERAŤ VŠETKY STAVEBNÉ OTVORY PRIAMO NA STAVBE, PREMERAŤ KAŽDÝ OTVOR ZVLÁŠŤ !!!
- PRED VÝROBOU VZORKY, PROFILY, KLUČKY, PANTY PREDLOŽIT NA ODSÚHLASENIE KPÚ NITRA !!!


LÉÍRÁS

ÁLTALÁNOSAN:	1-SZÁRNYÚ, FIX FA ABLAK
NYÍLÁS MÉRETE:	500x400mm
ANYAG:	FA, VÖRÖSFENYŐ
KERET:	KÜLTÉRI OLDALON REJTETT
SZÁRNYAK:	-
ÜVEGEZÉS:	HŐSZIGETELT DUPLAÜVEG, 4-6-4mm TÁVTARTÓ LÉC AZ ABLAK SZÍNÉBEN
VASALAT:	-
KÜLSŐ PARAPET:	VAKOLT, LEJTETT
BELSŐ PARAPET:	VAKOLT
SZÍN:	SZÜRKÉS-ZÖLD OLAJFESTÉS MŰEMLÉKVÉDLEMI HIVATAL ÁLTAL JÓVAHAGYOTT TÓNUS
DARABSZÁM:	4x A 2.GALÉRIÁN (KELETI HOMLOKZAT) 4x A 2.GALÉRIÁN (NYUGATI HOMLOKZAT)


- GYÁRTÁS ELŐTT MINDEN NYÍLÁS KÜLÖN-KÜLÖN FELMÉRNI !!!
- GYÁRTÁS ELŐTT MINTADARABOT, PROFILOZÁST, VASALATOKAT, MŰEMLÉKVÉDLEMI HIVATALNAK JÓVAHAGYÁSRA BITOSÍTANI KELL!!!

OKNO - O10
ABLAK - O10
M 1:10


POHĽAD Z EXTERIÉRU KÜLSŐ NÉZET

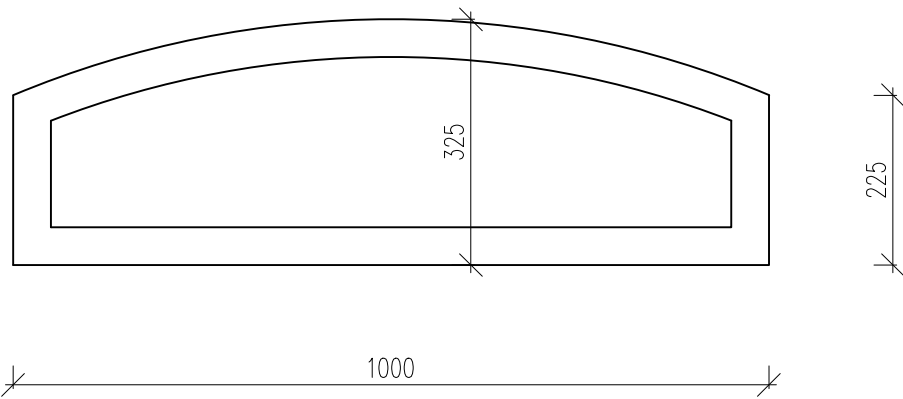

REZ METSZET

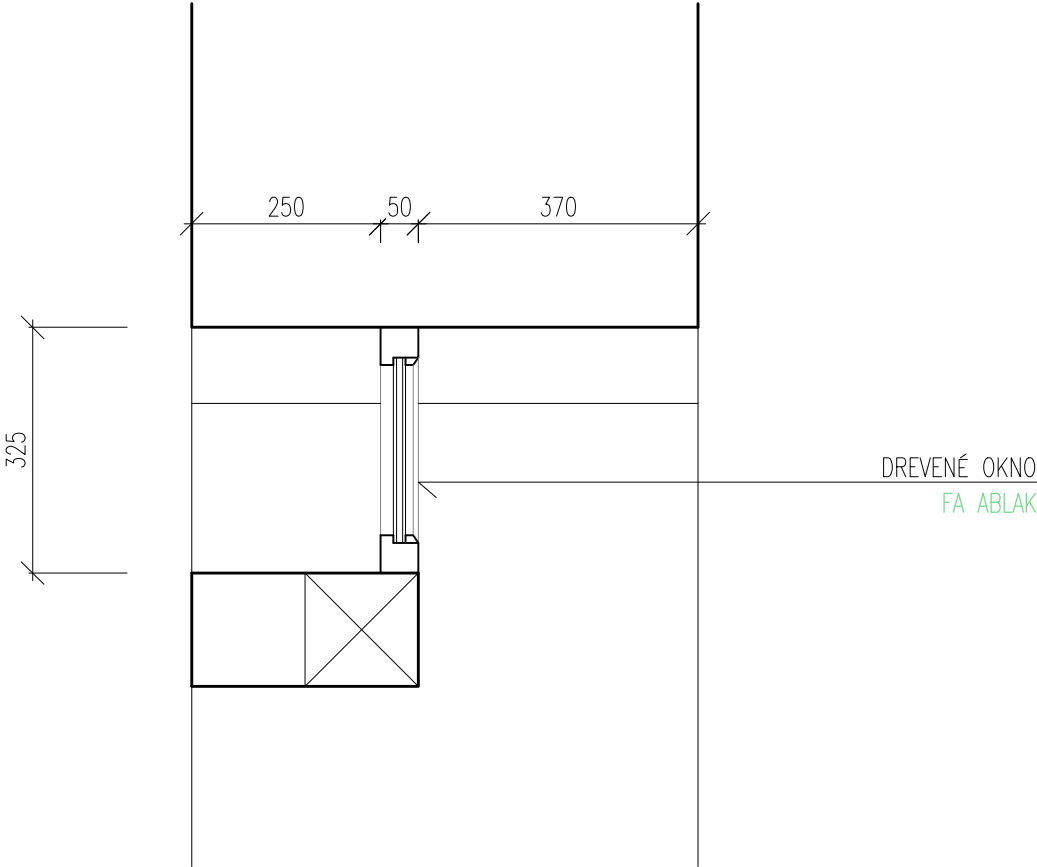

PÔDORYS ALAPRAJZ

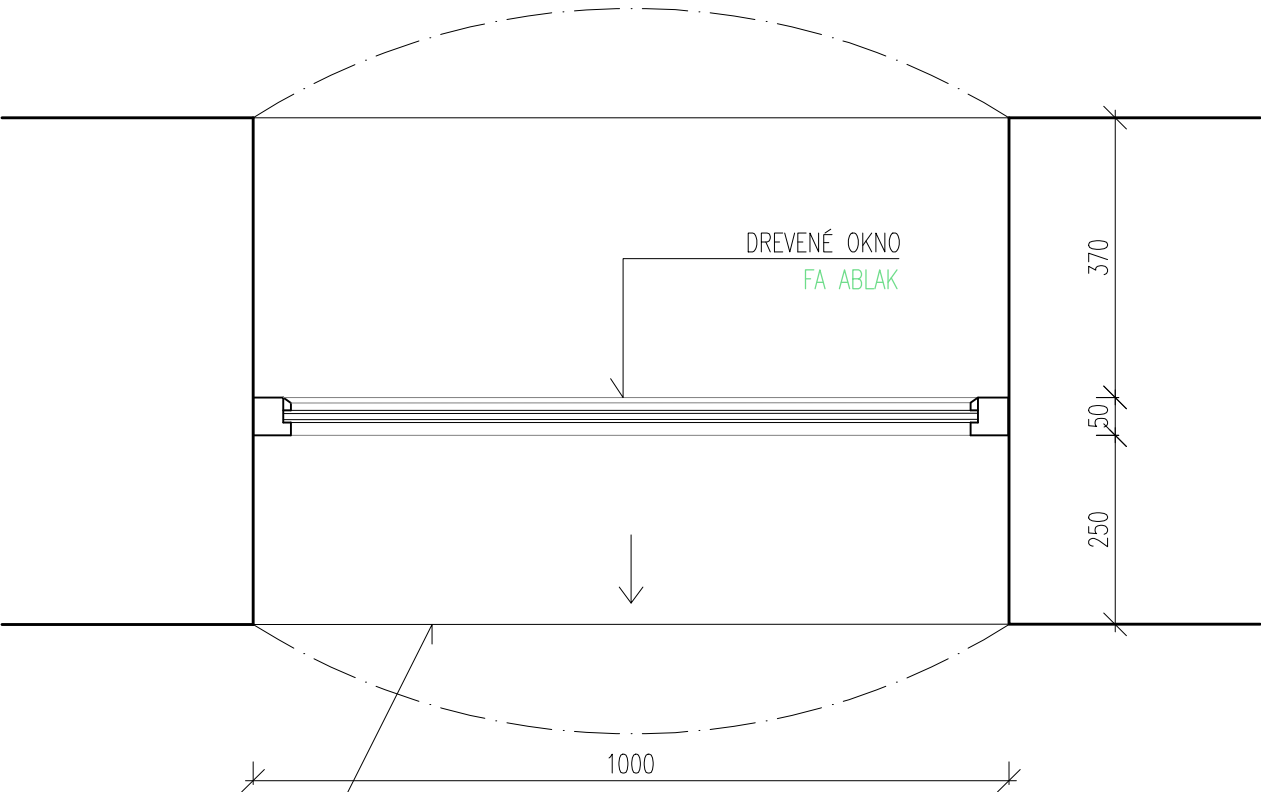

OMIETNUTÝ VONKAJŠÍ PARAPET
VYSPÁDOVAŤ SMEROM VON
VAKOLT KÜLSŐ PARAPET,
KÜLTÉR IRÁNYÁBA LEJTETT

POPIS

VŠEOBECNE:	JEDNOKRIDLOVÉ PEVNÉ DREVENÉ OKNO
ROZMER OTVORU:	1000x325mm
MATERIÁL:	DREVO, SMREK
RÁM:	JEDNOUCHÝ, SCHODVANÝ Z EXTERIÉRU
KRÍDLO:	-
ZASKLENIE:	IZOLAČNÉ DVOJSKLO, 4-6-4mm DÍŠTANČNÁ LIŠTA VO FARBE OKNA
KOVANIE:	-
VONKAJŠÍ PARAPET:	OMIETNUTÝ, VYSPÁDOVANÝ
VNÚTORNÝ PARAPET:	OMIETNUTÝ
FARBA:	SIVOZELENÁ OLEJOVÁ FARBA PRESNÚ FARBU URČÍ KPÚ NITRA
POČET:	1x NA 1.GALÉRII (SEVERNÁ FASÁDA)
DOPLNKY:	MREŽA-VÍĎ SAMOST.VÝKRES

- PRED VÝROBOU PREMERAŤ VŠETKY STAVEBNÉ OTVORY
PRIAMO NA STAVBE, PREMERAŤ KAŽDÝ OTVOR ZVLÁŠŤ !!!
- PRED VÝROBOU VZORKY, PROFILY, KLUČKY, PANTY
PREDLOŽIT NA ODSÚHLASENIE KPÚ NITRA !!!

LEÍRÁS

ÁLTALÁNOSAN:	1-SZÁRNYÚ, FIX FA ABLAK
NYÍLÁS MÉRETE:	1000x325mm
ANYAG:	FA, VÖRÖSFENYŐ
KERET:	KÜLTÉRI OLDALON REJTETT
SZÁRNYAK:	-
ÜVEGEZÉS:	HÖSZIGETELT DUPLAÜVEG, 4-6-4mm TÁVTARTÓ LÉC AZ ABLAK SZÍNÉBEN
VASALAT:	-
KÜLSŐ PARAPET:	VAKOLT, LEJTETT
BELSŐ PARAPET:	VAKOLT
SZÍN:	SZÜRKÉS-ZÖLD OLAJFESTÉS MŰEMLÉKVÉDLEMI HIVATAL ÁLTAL JÓVAHAGYOTT TÓNUS
DARABSZÁM:	1x AZ 1.GALÉRIÁN (ÉSZAKI HOMLOKZAT)
KIEGÉSZÍTŐK:	FÉM RÁCS-LÁSD KÜLÖN TERVLAPON

- GYÁRTÁS ELŐTT MINDEN NYÍLÁS KÜLÖN-KÜLÖN FELMÉRNI !!!
- GYÁRTÁS ELŐTT MINTADARABOT, PROFILOZÁST, VASALATOKAT,
MŰEMLÉKVÉDLEMI HIVATALNAK JÓVAHAGYÁSRA BITOSÍTANI KELL!!!

OKNO - 011
ABLAK - 011
M 1:10