

-PRED VÝROBOU TREBA KONZULTOVAŤ S KPÚ NITRA !!!
 -TENTO VÝKRES NENAHRÁDZA VÝROBNÚ DOKUMENTÁCIU !!!
 -PRED REALIZÁCIOU ZAMERAŤ VŠETKY STAVEBNÉ OTVORY PRIAMO NA MIESTE !!!
 -PRÍSLUŠENTVO (KĽUČKY, PANTY atď...) BUDE UPRESNENÉ PODĽA VZORIEK OD VÝROBCU

-GYÁRTÁS ELŐTT A MŰEMLEKVÉDELMI HIVATALLAL EGYEZTETNI SZÜKSÉGES !!!
 -EZ A RAJZ NEM HELYETTESÍTI A GYÁRTÁSI RAJZOKAT !!!
 -GYÁRTÁS ELŐTT MINDEN NYÍLÁST A HELYSZÍNEEN FELMÉRNI SZÜKSÉGES !!!
 -KIEGÉSZÍTŐK (KILINCSEK stb...) A HELYSZÍNEEN LESZNEK KIVÁLASZTVA A GYÁRTÓ KÍNÁLATÁBÓL

DIELO PODLIEHA AUTORSKÉMU PRÁVU PODĽA ZMLUVY O DIELO MEDZI GEN.PROJEKTANTOM A INVESTOROM


PVB – PEVNÝ VÝŠKOVÝ BOD PRI VSTUPE DO BUDOVY SO 01–SÝPKA = 133,15 m n.m. (BALT PO VYROVNANÍ)



PODLAHA PRÍZEMIA ±0,000 – SO 03–BUDOVA JEZUITSKEHO KLÁŠTORA = PVB – 309cm = 130,06 m n.m.


A MŰ SZERZŐI JOGVÉDELME ALATT ÁLL A FELEK KÖZTI SZERZŐDÉS ALAPJÁN

PVB – ABSZOLÚT MAGASSÁG–MAGTÁR BEJÁRATI AJTÓKÜSZÖBE = ±0,000–MAGTÁR ÉS AZ ÉTTEREM PADLÓSZINTJE = 133,15 m Bf


JEZSUITA KOLOSTOR PADLÓSZINTJE = PVB – 309cm = 130,06 Bf

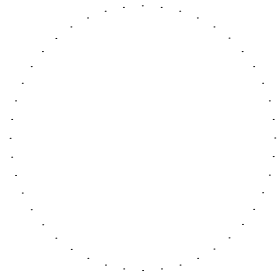GENER.PROJEKTANT GENERÁLTERVEZŐ	ATELIER SMIDT s.r.o.	<div>atelier smidt</div> <div>Ing. arch. Smidt Tamás</div> <div></div>			
ZODP.PROJEKTANT FELELŐS TERVEZŐ	ATELIER SMIDT s.r.o. – ING.ARCH. SMIDT TAMÁS, autorizovaný architekt				
AUTOR ÉPÍTÉS	ING.ARCH. SMIDT TAMÁS, autorizovaný architekt				
PROJEKTANT ÉPÍTÉS TERVEZŐ	S–PLAN s.r.o., ING. SIMON PETER, ING. SZÉPE TAMÁS, ING. VIDA NORBERT				
INVESTOR BERUHÁZÓ	MANEVI SK s.r.o., DUNAJSKÁ STREDA				
MIESTO STAVBY HELSZIN	k.ú.: ŠAHY, č.p.: 1682/1,6, 1684/1,2 IPOLYSÁG, SZLOVÁKIA, hrsz.: 1682/1,6, 1684/1,2				
NÁZOV PROJEKTU PROJEKT NEVE		AREÁL PREMONŠTRÁTSKEHO KLÁŠTORA - ŠAHY SO 01 - SÝPKA SO 02 - PRÍSTAVBA REŠTAURÁCIE IPOLYSÁGI PREMONTREI KOLOSTOR ÉPÜLETEGYÜTTES SO 01 - MAGTÁR SO 02 - ÉTTEREM HOZZÁÉPÍTÉSE		DÁTUM	05/2022
				STUPEŇ PD TERVSZAKASZ	PD PRE REALIZÁCIU KIVITELI TERV
				FORMÁT	35 x A4
				MIERKA LÉPTÉK	1 : 10
ČASŤ	RÉSZ	ARCHITEKTÚRA	ÉPÍTÉS	ČÍSLO	RAJZSZÁM
OBSAH	RAJZ NEVE	VÝPIS DVERÍ - SO 01-SÝPKA AJTÓK KONZIGNÁCIÓJA - SO 01 - MAGTÁR			SO1,2-27

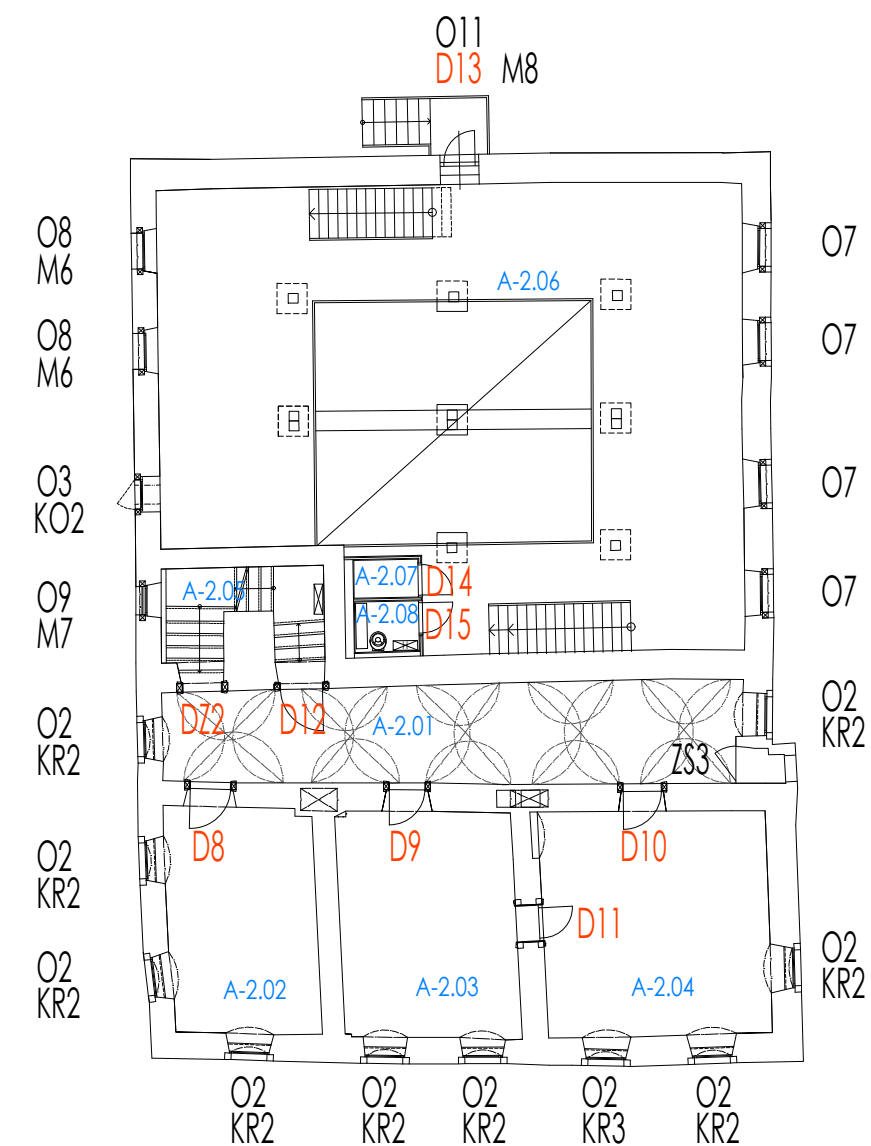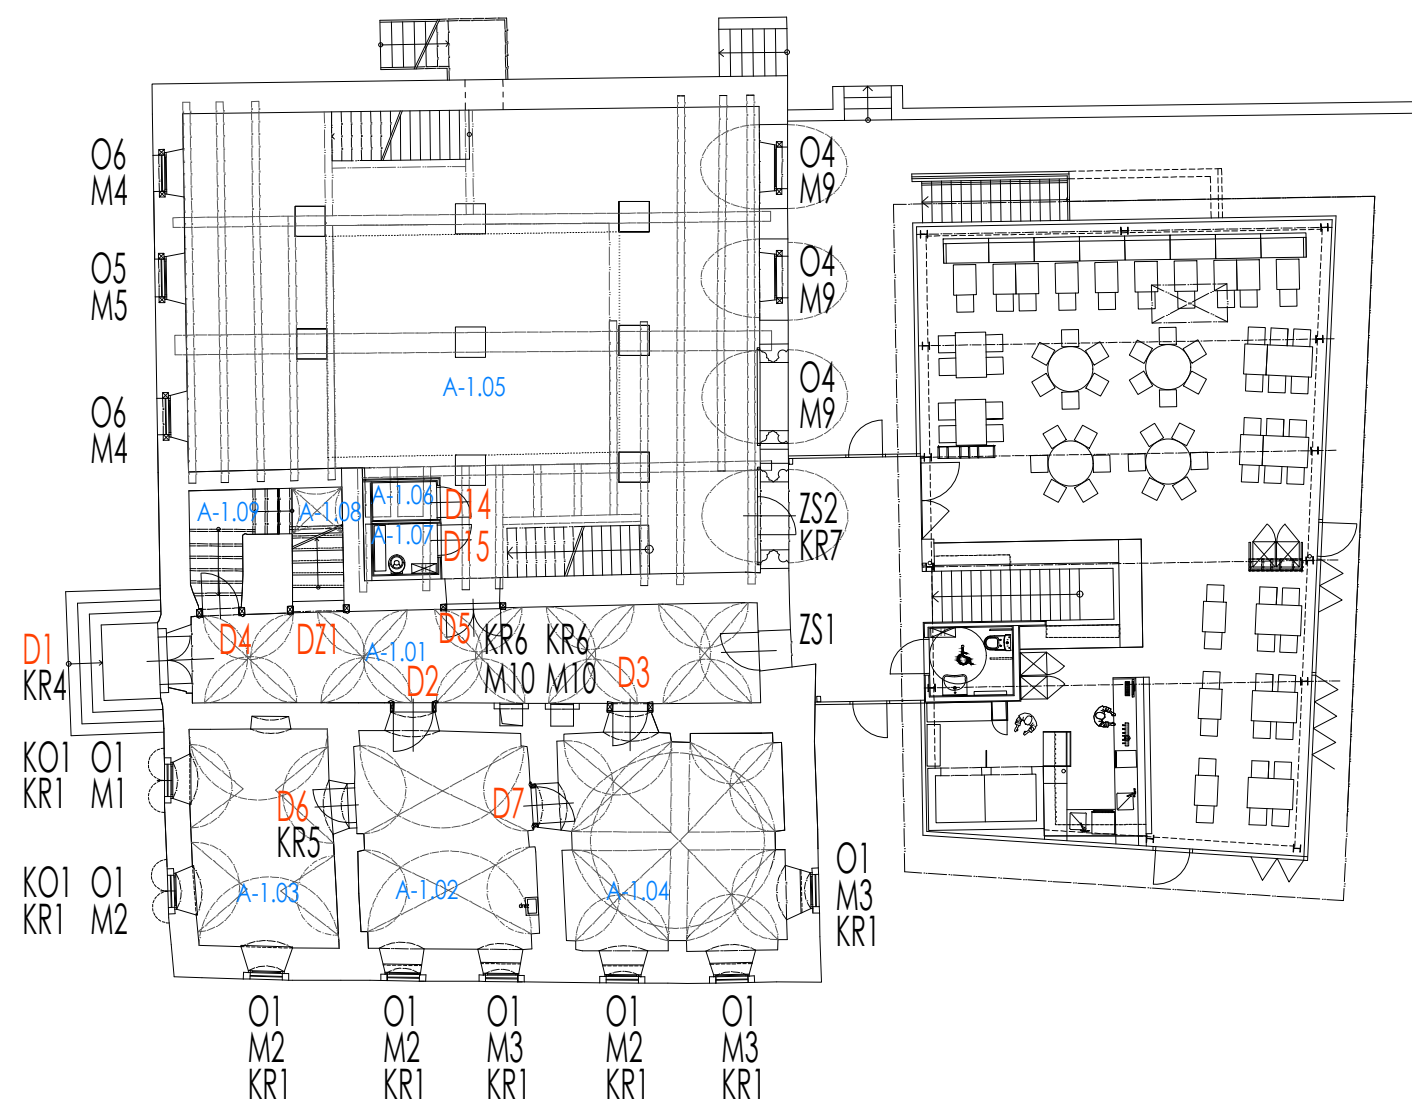

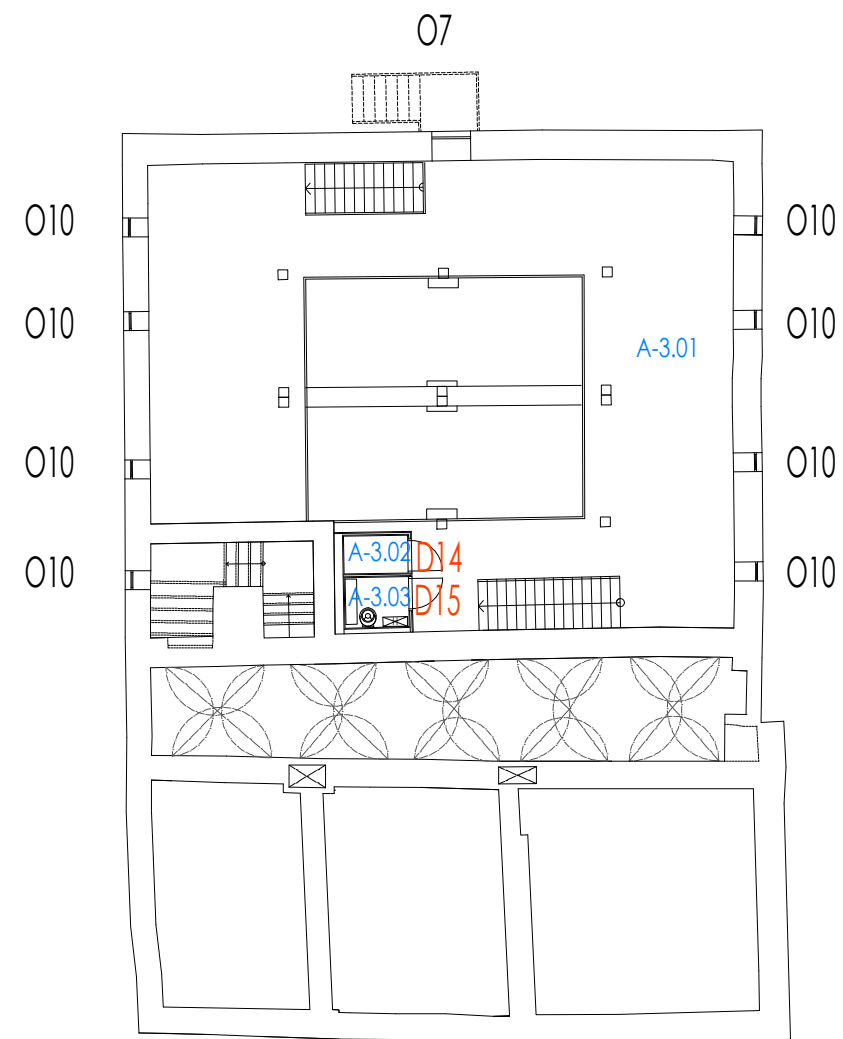


PÔDORYS 2.GALÉRIE
2.GALÉRIA ALAPRAJZA

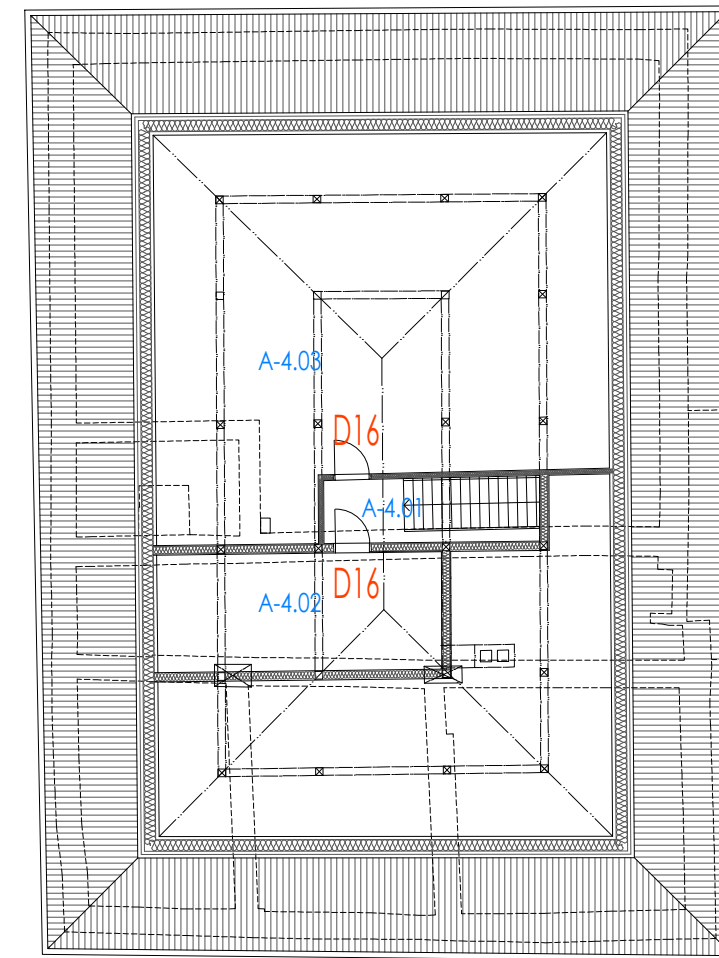


PÔDORYS PODKROVIA
TETŐTÉR ALAPRAJZA

POHĽAD Z EXTERIÉRU
KÜLSŐ NÉZET

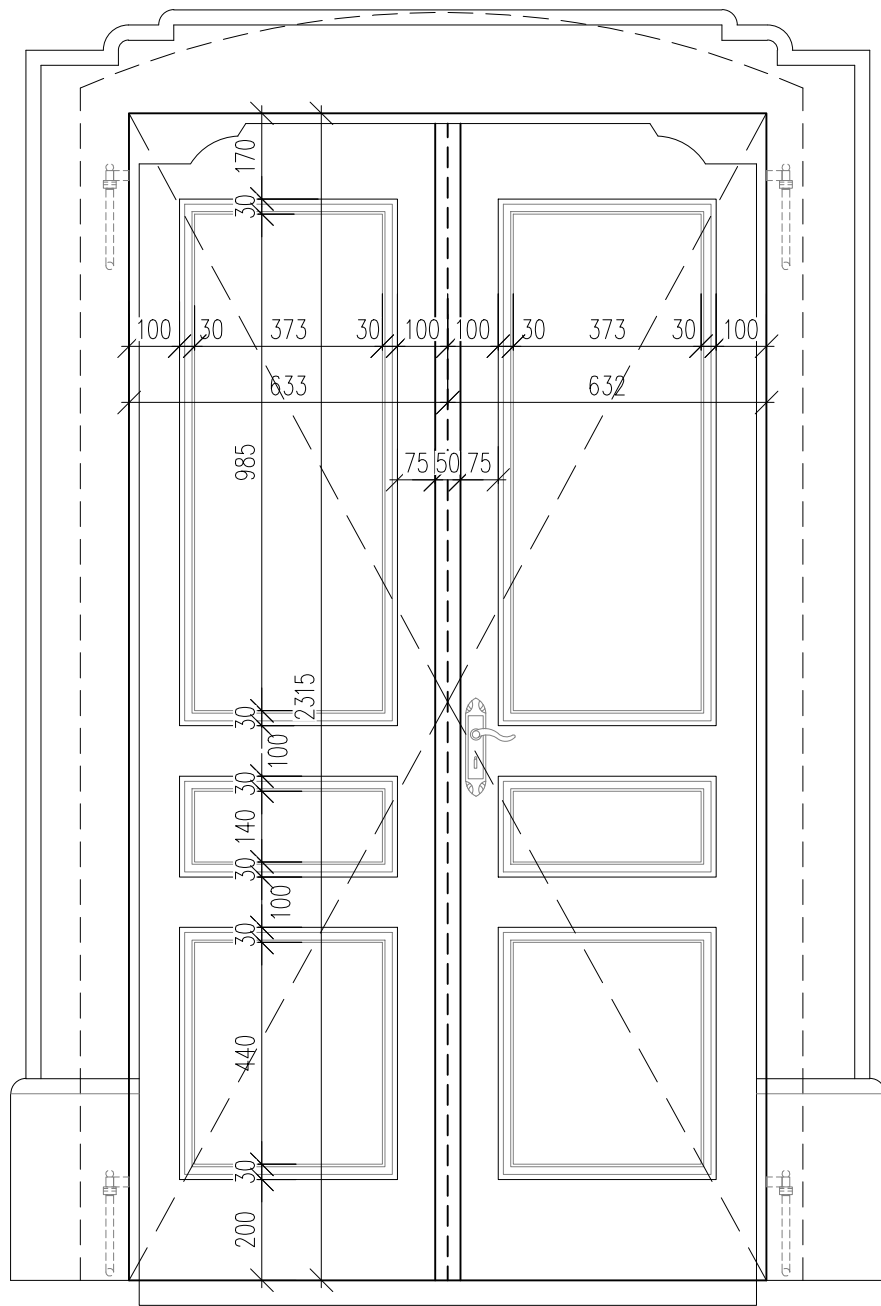


EL.ČÍTAČKA KARIET
EL.KÁRTYAOLVASÓ

PÔDORYS
ALAPRAJZ

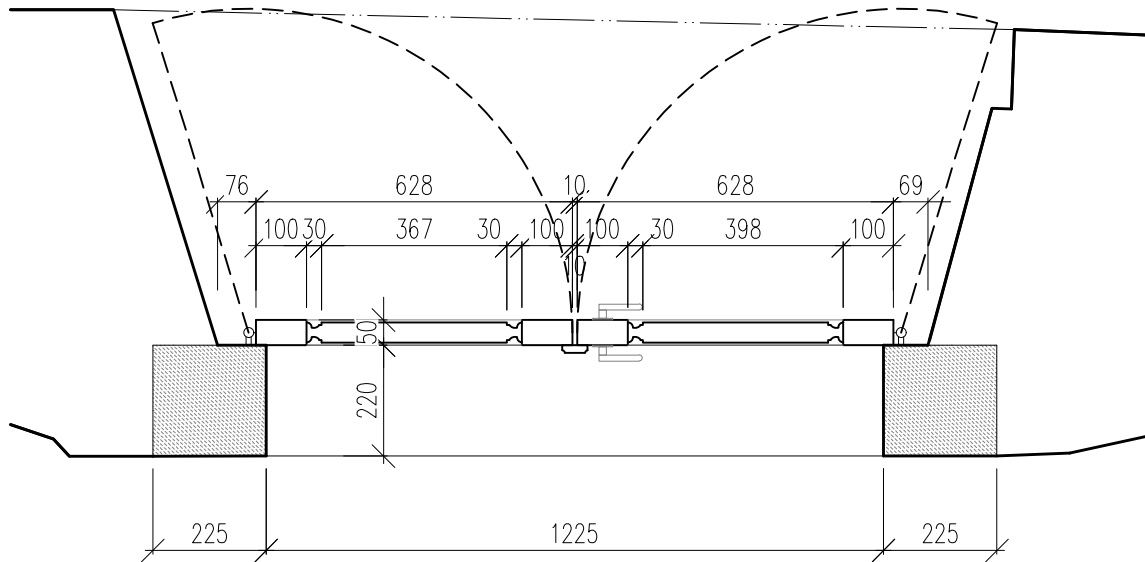

REZ METSZET

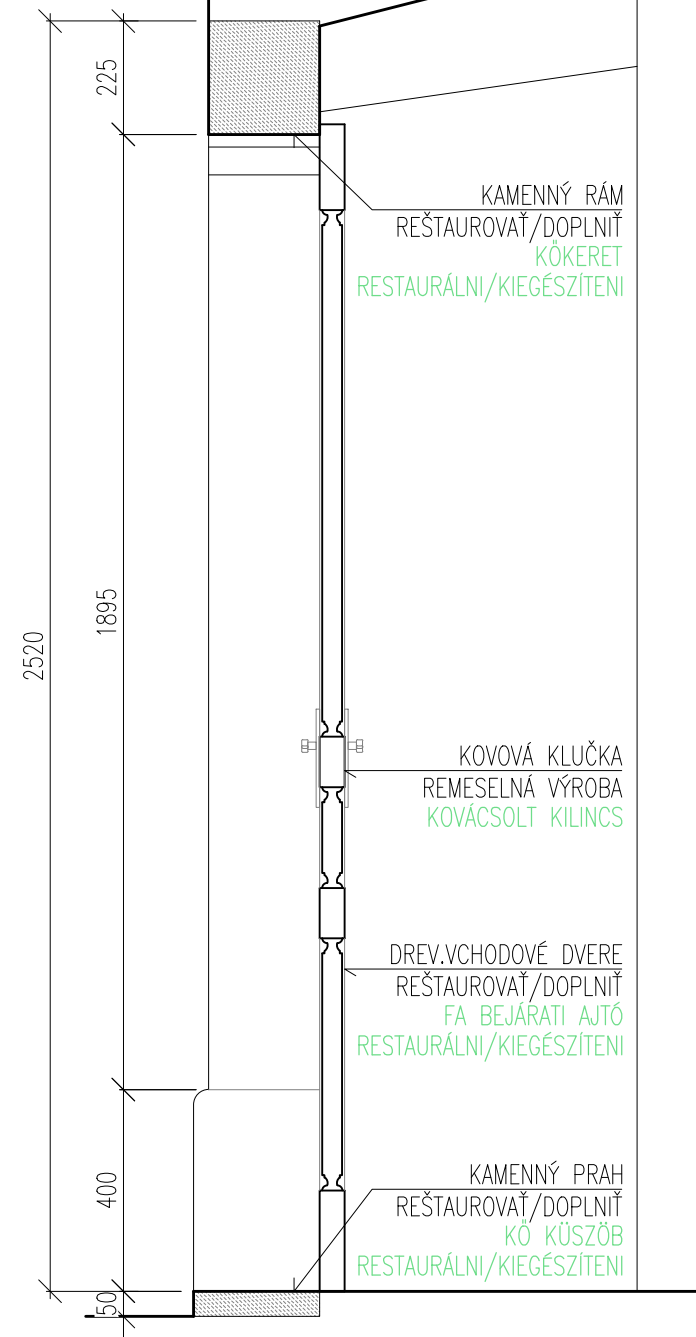

POPIS

VŠEOBECNE:	2-KRIDLOVÉ, KAZETOVÉ VCHODOVÉ DVERE
UMIESTNENIE:	EXTERIÉROVÉ
ČISTÝ ROZMER DVERÍ:	1225x2315mm
MATERIÁL:	DREVO, SMREK
RÁM/ZÁRUBŇA:	KAMENNÝ RÁM, REŠTAUROVANÝ
KRIDLA:	OTVÁRAVÉ, SMEROM DO VNÚTRA, 6-KAZETOVÉ
KOVANIE:	2x KOVOVÉ ZÁVESY REŠTAUROVANÉ KOVOVÁ KLUČKA-REMESELNÍČKA VÝROBA
FARBA:	PRESNÚ FARBU URČÍ KPÚ NITRA
POČET:	1x NA PRÍZEMÍ
PAH:	KAMENNÝ, REŠTAUROVANÝ
DOPLNKY:	AUTOMATICKÉ OTVÁRANIE, OTVÁRANIE NA KARTU ČÍTACKA KARIET NA STENE

-PRED VÝROBOU PREMERAŤ VŠETKY STAVEBNÉ OTVORY
PRIAMO NA STAVBE, PREMERAŤ KAŽDÝ OTVOR ZVLÁŠŤ !!!

–PRED VÝROBOU VZORKY, PROFILY, KLUČKY, PANTY
PREDLOŽIT NA ODSÚHLASENIE KPÚ NITRA !!!

LEÍRÁS


ÁLTALÁNOSAN:	2 SZÁRNYÚ, KAZETTÁS BEJÁRATI AJTÓ
ELHELYEZÉS:	KÜLTÉRI
TISZTA NYÍLÁSMÉRET:	1225x2315mm
ANYAG:	FA, FENYŐ
KERET/AJTÓTOK:	KÖKERET, RESTAURÁLNI
AJTÓSZÁRNY:	BEFELE NYÍLÓ, 6 KAZETTÁS
VASALAT:	2x FÉM PÁNT, RESTAURÁLNI
	KOVÁCSOLT KILINCS
SZÍN:	MŰEMLÉKVÉDELMI HIVATAL ÁLTAL JÓVAHAGYOTT TÓNUS
DARABSZÁM:	1x A FÖLDSZINTEN
KÜSZÖB:	KŐ KÜSZÖB, RESTAURÁLNI
KIEGÉSZÍTŐK:	AUTOMATIKUS NYITÁS
	EL.KÁRTYÁS ZÁRSZERKEZET, KÁRTYAOLVASÓ A FALON

-GYÁRTÁS ELŐTT MINDEN NYÍLÁS KÜLÖN-KÜLÖN FELMÉRNI !!!


-GYÁRTÁS ELŐTT MINTADARABOT, PROFILOZÁST, VASALATOKAT,
MŰEMLÉKVÉDELMI HIVATALNAK JÓVAHAGYÁSRA BITOSÍTANI KELL!!!

VCHODOVÉ DVERE - D1
BEJÁRATI AJTÓ - D1
M 1:15


POHĽAD NÉZET

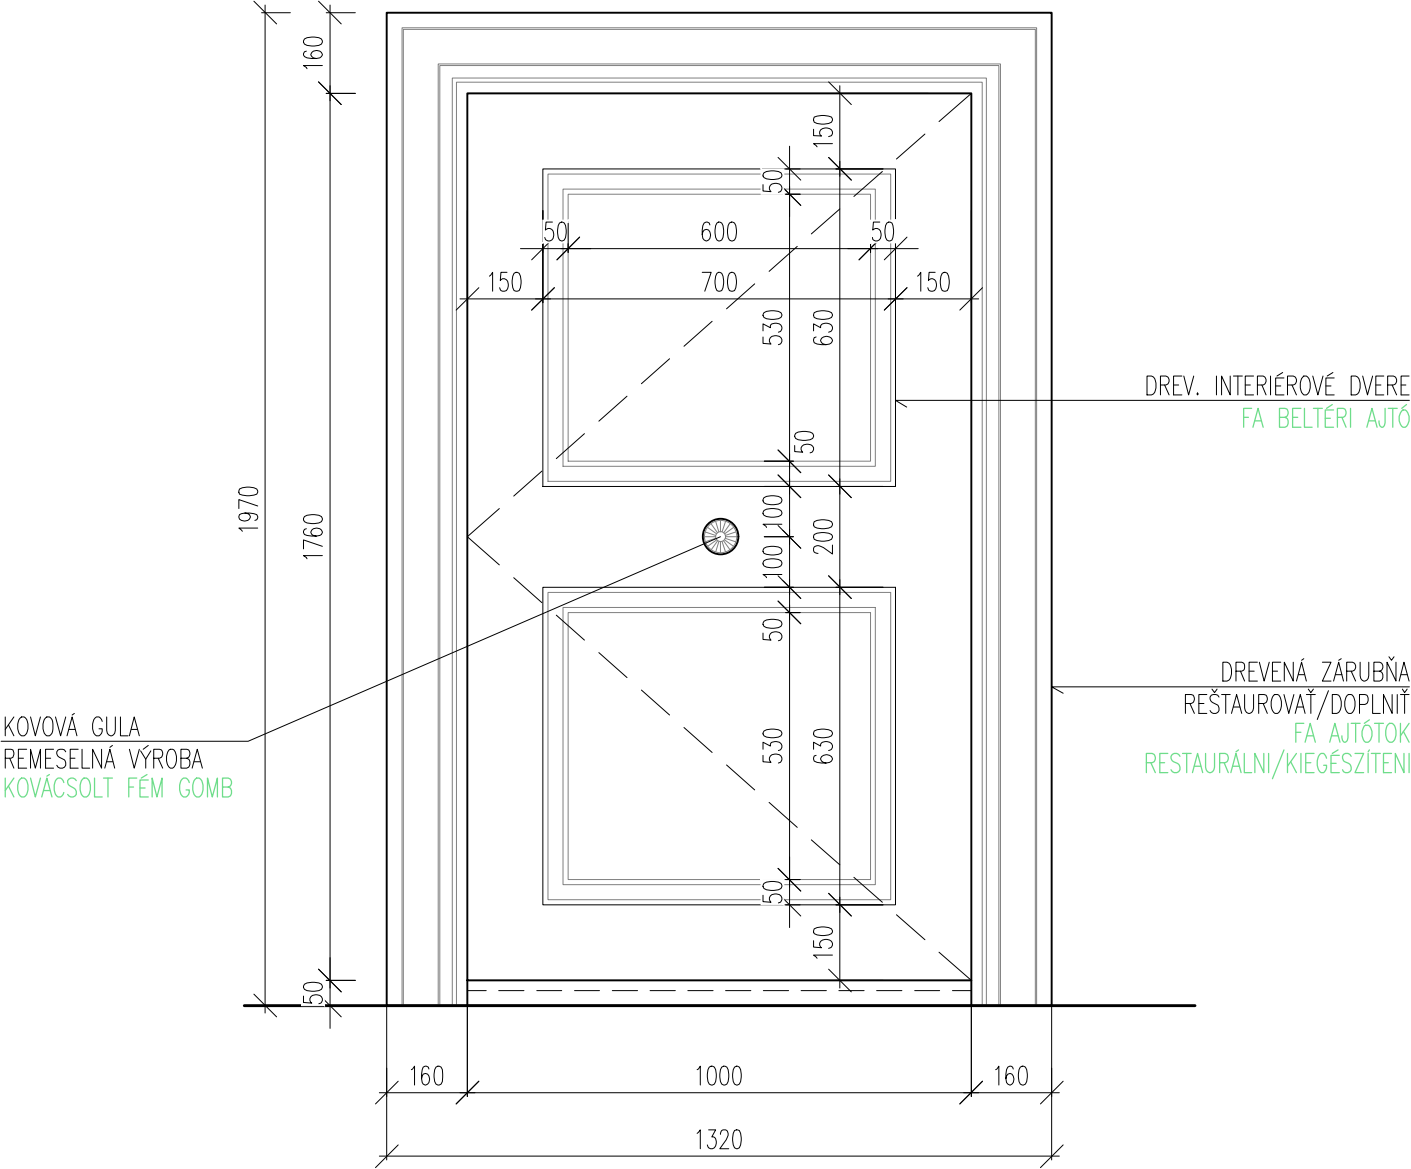

PÔDORYS ALAPRAJZ

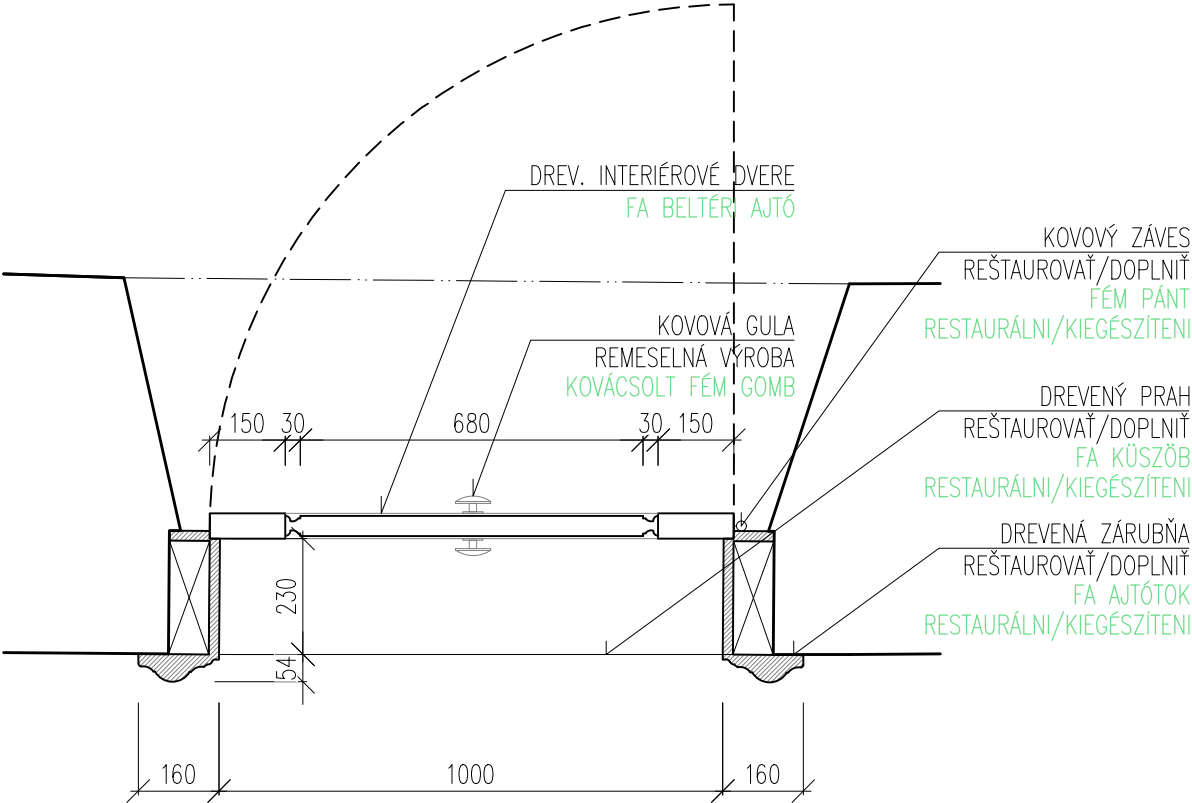

REZ METSZET

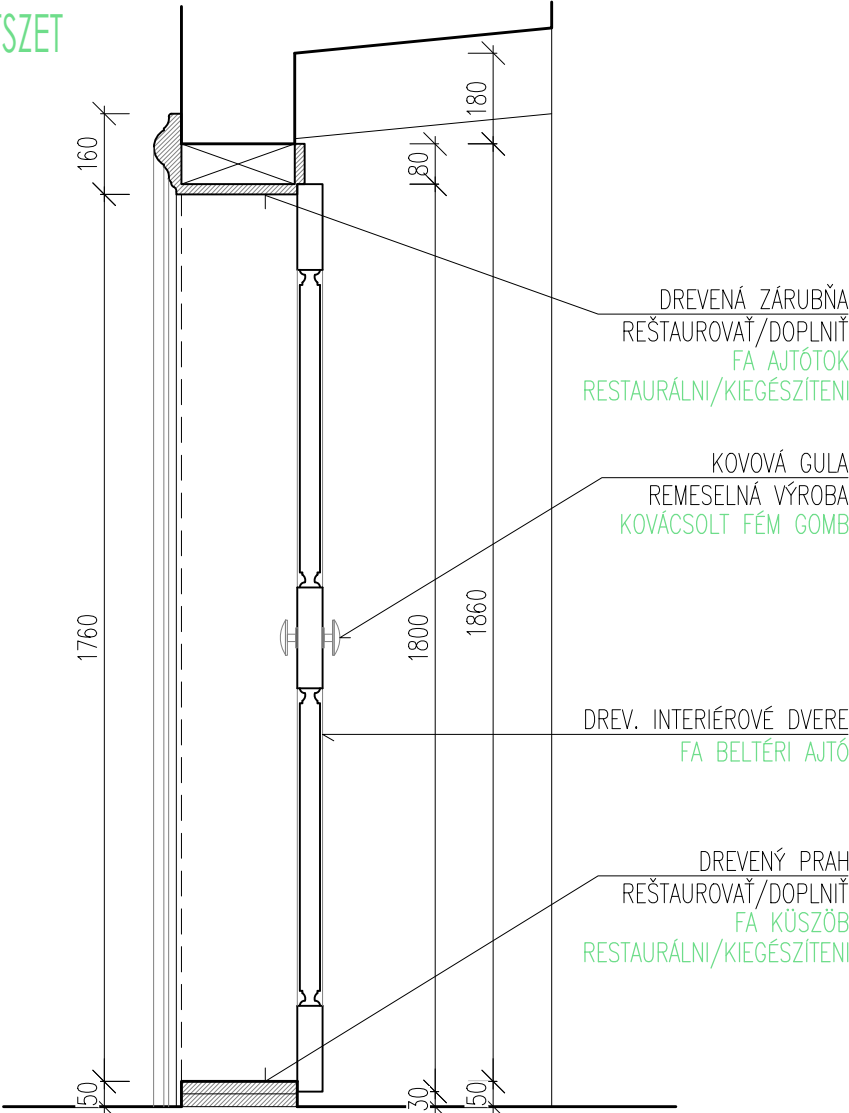

POPIS

VŠEOBECNE: JEDNOKRÍDLOVÉ-LAVÉ, KAZETOVÉ DVERE
UMIESTNENIE: INTERIÉROVÉ
ČISTÝ ROZMER DVERÍ: 1000x1760mm
MATERIÁL: DREVO, SMREK
RÁM/ZÁRUBŇA: DREVENÁ PROFILOVANÁ ZÁRUBŇA, REŠTAUROVANÁ
KRÍDLO: OTVÁRAVÉ, 2-KAZETOVÉ
KOVANIE: 2x KOVOVÝ ZÁVES REŠTAUROVANÝ
KOVOVÁ GULA-REMESELNICKÁ VÝROBA
FARBA: PRESNÚ FARBU URČÍ KPÚ NITRA
POČET: 1x NA PRÍZEMÍ
PRAH: DREVENÝ, REŠTAUROVANÝ/DOPLNENÝ
DOPLNKY: ZÁMOK NA KLÚČ

-PRED VÝROBOU PREMERAŤ VŠETKY STAVEBNÉ OTVORY
PRIAMO NA STAVBE, PREMERAŤ KAŽDÝ OTVOR ZVLÁŠŤ !!!
-PRED VÝROBOU VZORKY, PROFILY, KLUČKY, PANTY
PREDLOŽIT NA ODSÚHLASENIE KPÚ NITRA !!!


LEÍRÁS

ÁLTALÁNOSAN: 1 SZÁRNYÚ-BALOS, KAZETTÁS AJTÓ
ELHELYEZÉS: BELTÉRI
TISZTA NYÍLÁSMÉRET: 1000x1760mm
ANYAG: FA, FENYŐ
KERET/AJTÓTOK: FA AJTÓTOK, RESTAURÁLNI
AJTÓSZÁRNY: NYÍLÓ, 2 KAZETTÁS
VASALAT: 2x FÉM PÁNT, RESTAURÁLNI
KOVÁCSOLT FÉM GOMB
SZÍN: MŰEMLÉKVÉDLEMI HIVATAL ÁLTAL JÓVAHAGYOTT TÓNUS
DARABSZÁM: 1x A FÖLDSZINTEN
KÜSZÖB: FA KÜSZÖB, RESTAURÁLNI/KIEGÉSZÍTENI
KIEGÉSZÍTŐK: KULCSOS ZÁRSZERKEZET


-GYÁRTÁS ELŐTT MINDEN NYÍLÁS KÜLÖN-KÜLÖN FELMÉRNI !!!
-GYÁRTÁS ELŐTT MINTADARABOT, PROFILOZÁST, VASALATOKAT,
MŰEMLÉKVÉDLEMI HIVATALNAK JÓVAHAGYÁSRA BITSÍTANI KELL!!!

INTERIÉROVÉ DVERE - D2
BELTÉRI AJTÓ - D2
M 1:15


POHĽAD NÉZET

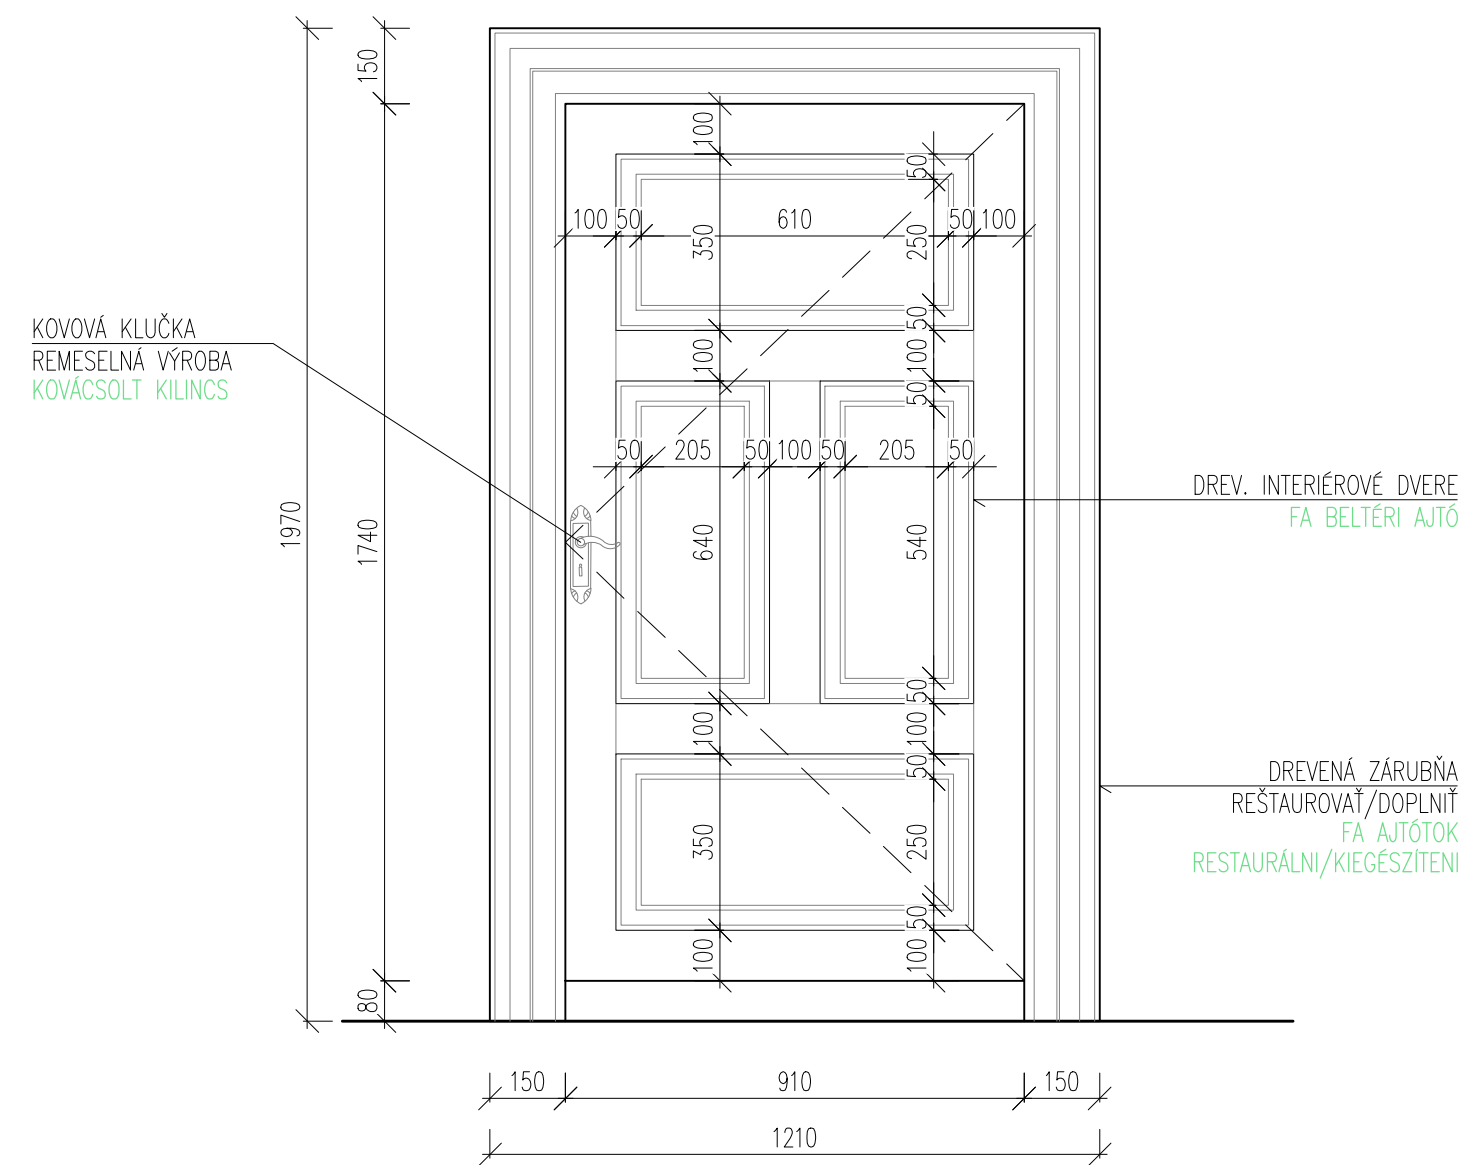

REZ METSZET

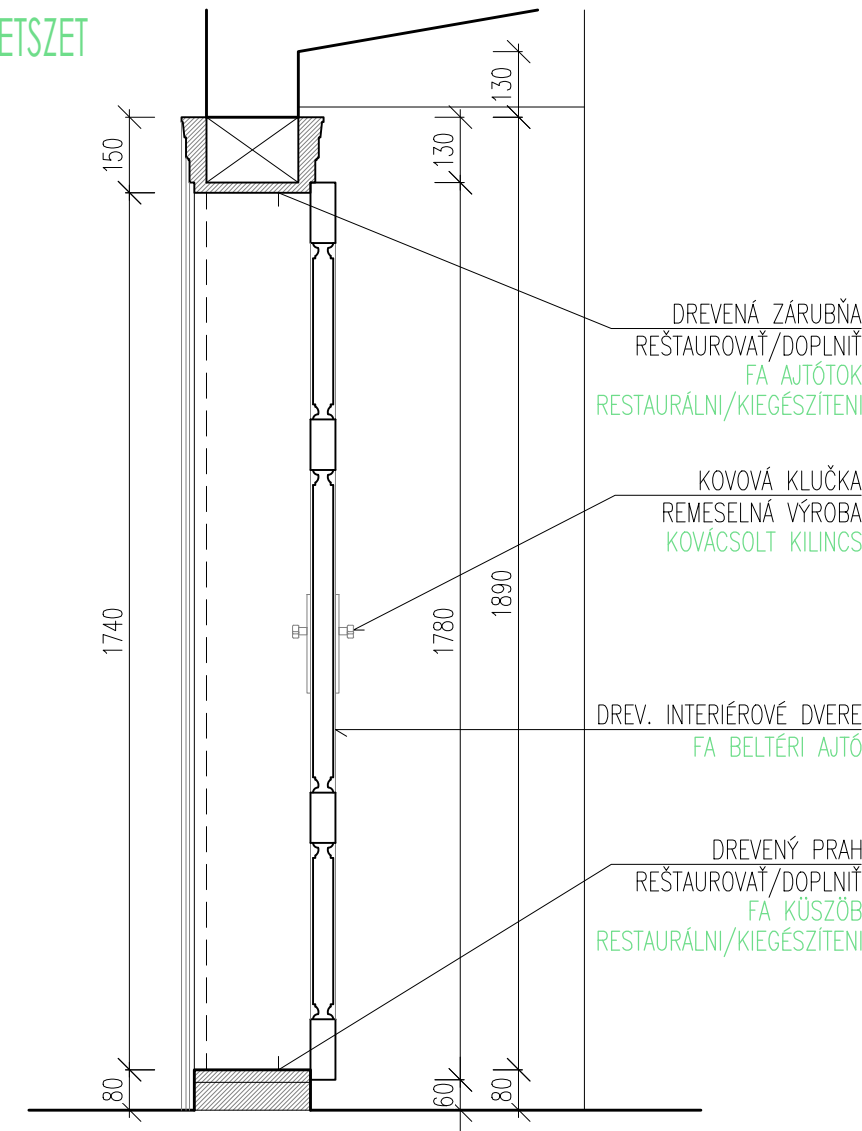

PÔDORYS ALAPRAJZ

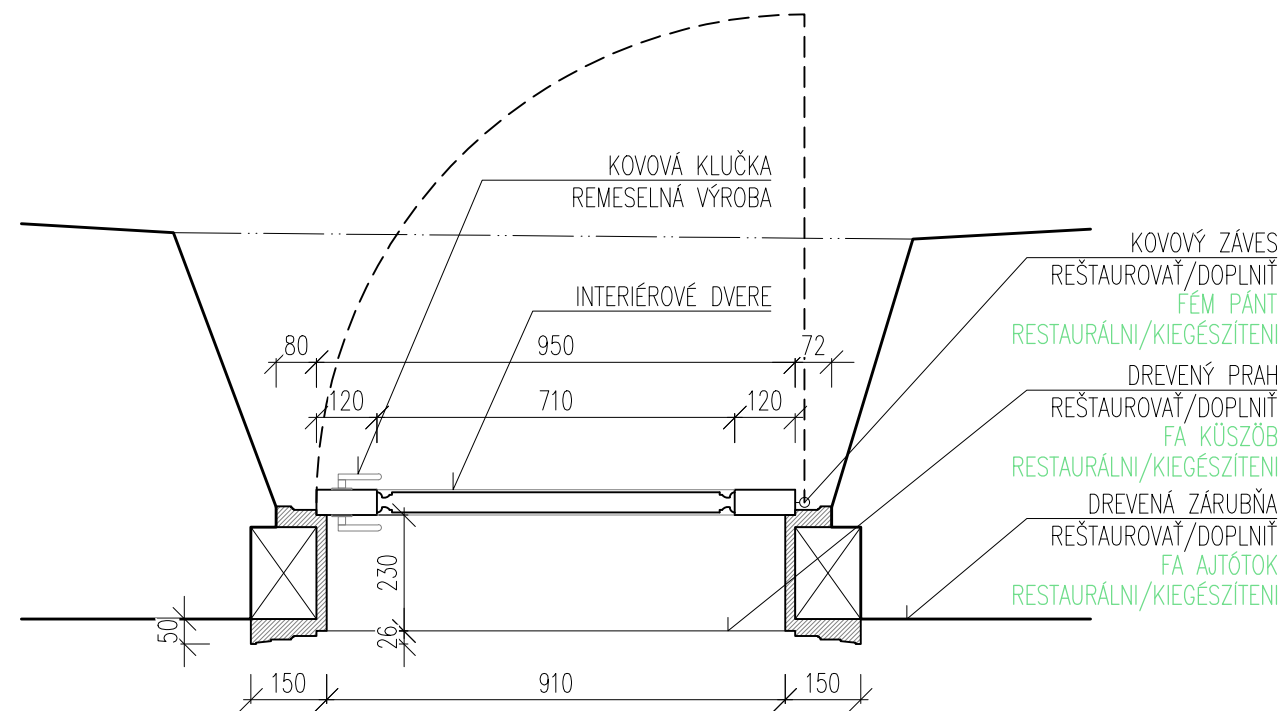

POPIS

VŠEOBECNE: JEDNOKRÍDLOVÉ-LAVÉ, KAZETOVÉ DVERE
UMIESTNENIE: INTERIÉROVÉ
ČISTÝ ROZMER DVERÍ: 910x1740mm
MATERIÁL: DREVO, SMREK
RÁM/ZÁRUBŇA: DREVENÁ PROFILOVANÁ ZÁRUBŇA, REŠTAUROVANÁ
KRÍDLO: OTVÁRAVÉ, 4-KAZETOVÉ
KOVANIE: 2x KOVOVÝ ZÁVES REŠTAUROVANÝ
KOVOVÁ KLUČKA-REMESELNICKÁ VÝROBA
FARBA: PRESNÚ FARBU URČÍ KPÚ NITRA
POČET: 1x NA PRÍZEMÍ
PRAH: DREVENÝ, REŠTAUROVANÝ/DOPLNENÝ
DOPLNKY: ZÁMOK NA KLÚČ

-PRED VÝROBOU PREMERAŤ VŠETKY STAVEBNÉ OTVORY
PRIAMO NA STAVBE, PREMERAŤ KAŽDÝ OTVOR ZVLÁŠŤ !!!
-PRED VÝROBOU VZORKY, PROFILY, KLUČKY, PANTY
PREDLOŽIT NA ODSÚHLASENIE KPÚ NITRA !!!


LÉÍRÁS

ÁLTALÁNOSAN: 1 SZÁRNYÚ-BALOS, KAZETTÁS AJTÓ
ELHELYEZÉS: BELTÉRI
TISZTA NYÍLÁSMÉRET: 910x1740mm
ANYAG: FA, FENYŐ
KERET/AJTÓTOK: FA AJTÓTOK, RESTAURÁLNI
AJTÓSZÁRNY: NYÍLÓ, 4 KAZETTÁS
VASALAT: 2x FÉM PÁNT, RESTAURÁLNI
KOVÁCSOLT KILINCS
SZÍN: MŰEMLÉKVÉDLEMI HIVATAL ÁLTAL JÓVAHAGYOTT TÓNUS
DARABSZÁM: 1x A FÖLDSZINTEN
KÜSZÖB: FA KÜSZÖB, RESTAURÁLNI/KIEGÉSZÍTENI
KIEGÉSZÍTŐK: KULCSOS ZÁRSZERKEZET


-GYÁRTÁS ELŐTT MINDEN NYÍLÁS KÜLÖN-KÜLÖN FELMÉRNI !!!
-GYÁRTÁS ELŐTT MINTADARABOT, PROFILOZÁST, VASALATOKAT,
MŰEMLÉKVÉDLEMI HIVATALNAK JÓVAHAGYÁSRA BITSÍTANI KELL!!!

INTERIÉROVÉ DVERE - D3
BELTÉRI AJTÓ - D3
M 1:15


POHLAD NÉZET

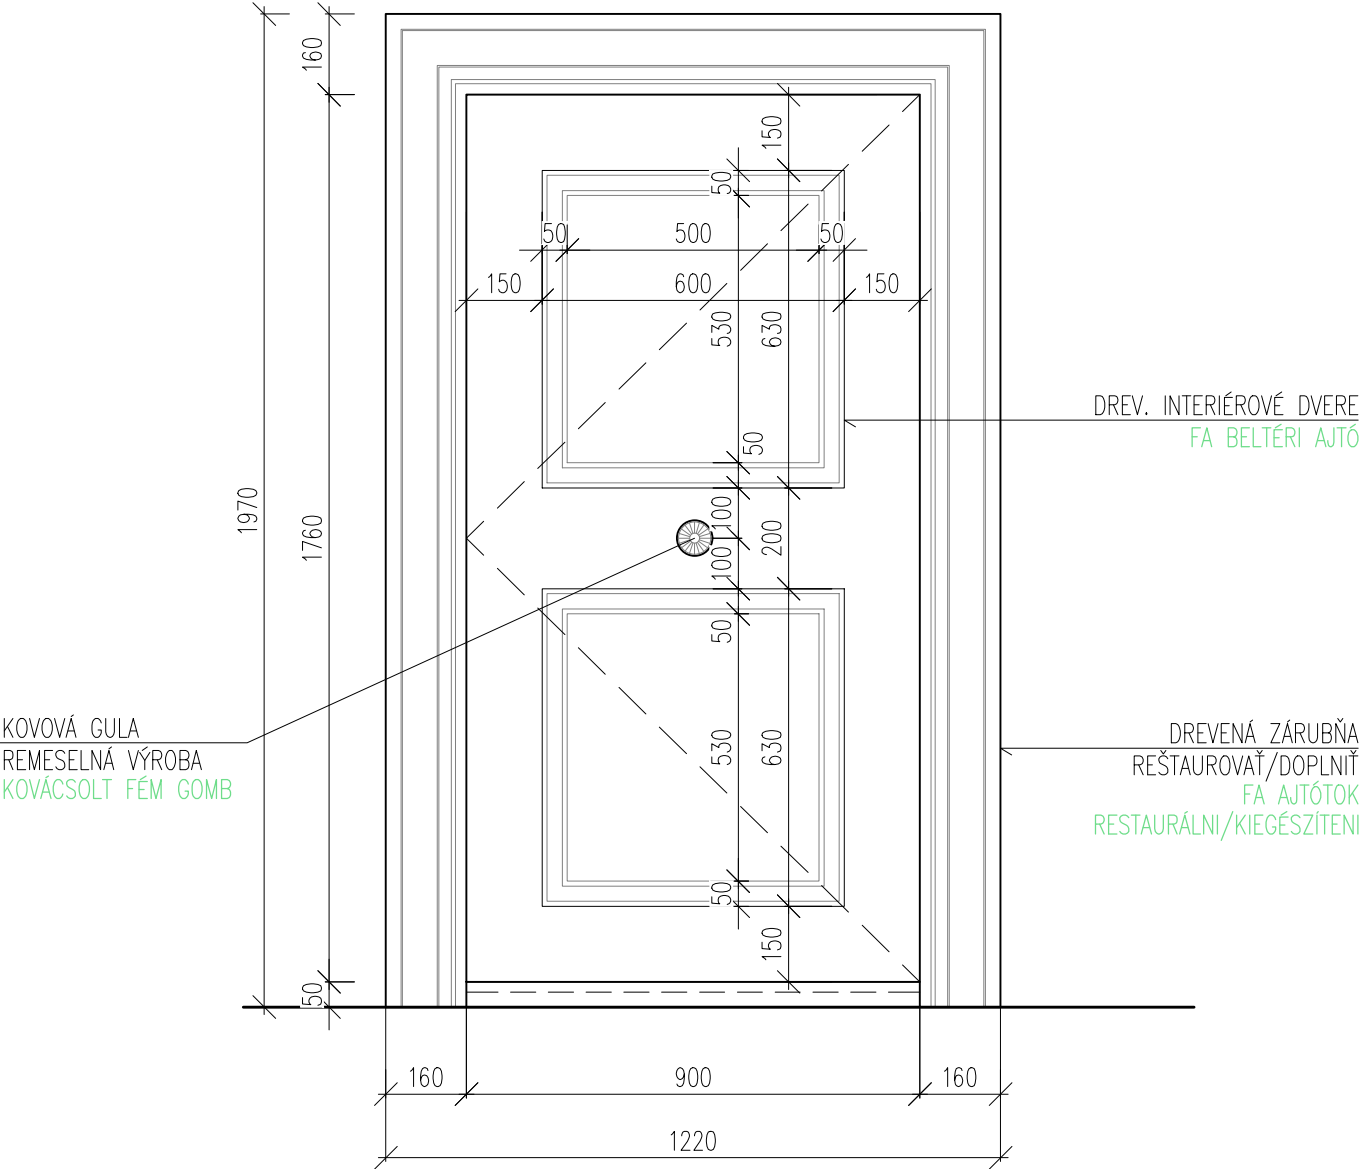

PÔDORYS ALAPRAJZ

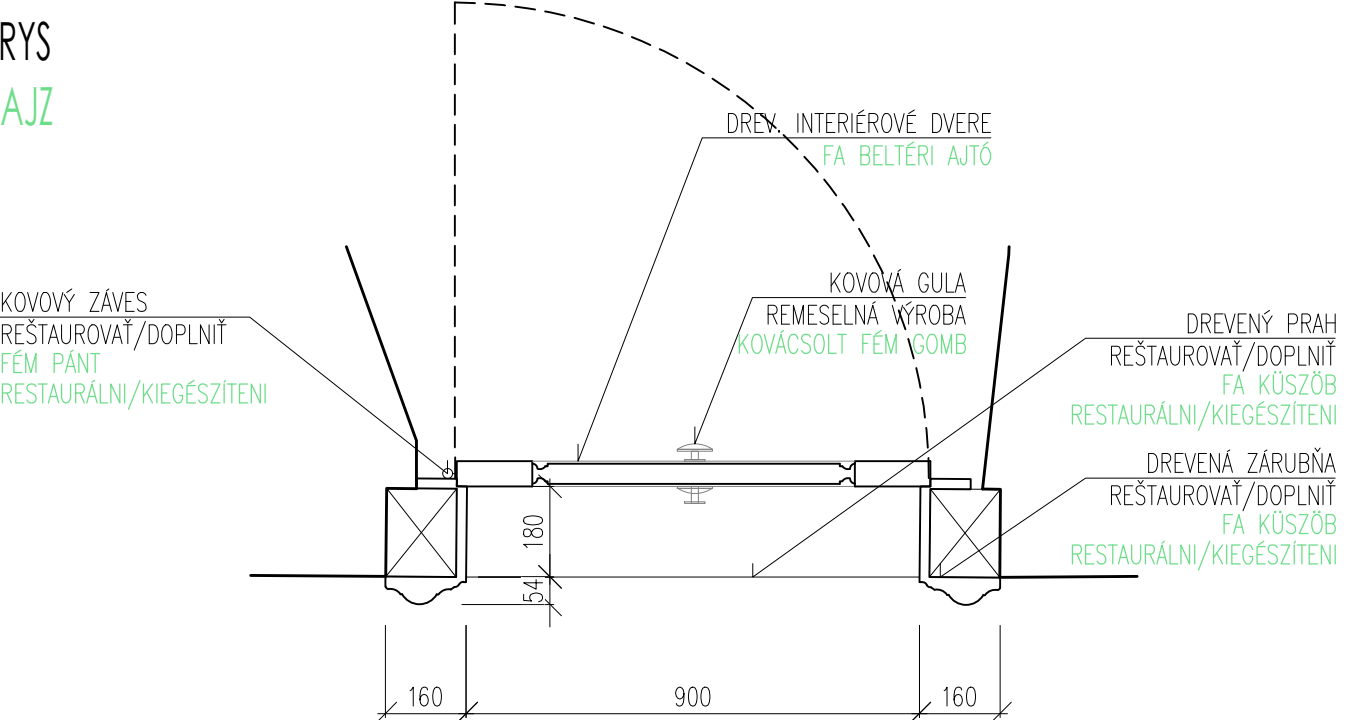

REZ METSZET

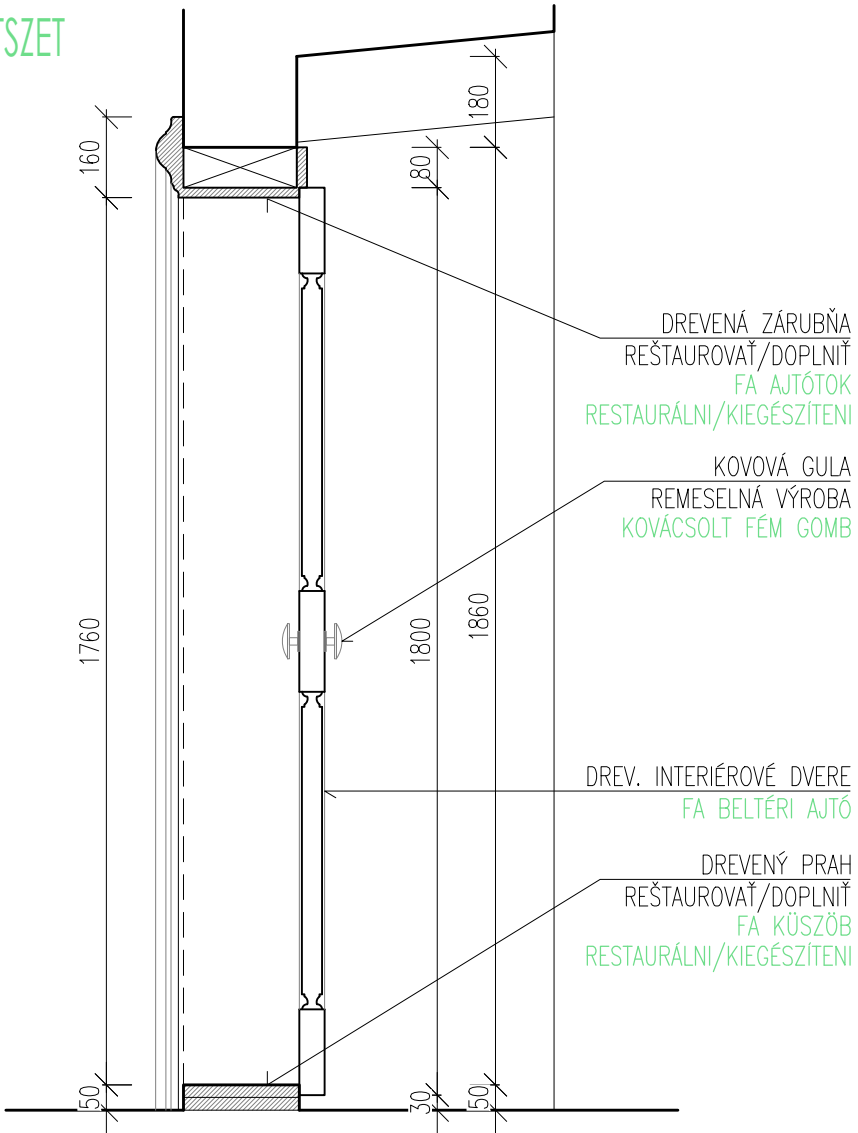

POPIS

VŠEOBECNE: JEDNOKRÍDLOVÉ–PRAVÉ, KAZETOVÉ DVERE
UMIESTNENIE: INTERIÉROVÉ
ČISTÝ ROZMER DVERÍ: 900x1760mm
MATERIÁL: DREVO, SMREK
RÁM/ZÁRUBŇA: DREVENÁ PROFILOVANÁ ZÁRUBŇA, REŠTAUROVANÁ
KRÍDLO: OTVÁRAVÉ, 2–KAZETOVÉ
KOVANIE: 2x KOVOVÝ ZÁVES REŠTAUROVANÝ
KOVOVÁ GULA–REMESELNICKÁ VÝROBA
FARBA: PRESNÚ FARBU URČÍ KPÚ NITRA
POČET: 1x NA PRÍZEMÍ
PRAH: DREVENÝ, REŠTAUROVANÝ/DOPLNENÝ
DOPLNKY: ZÁMOK NA KLÚČ

–PRED VÝROBOU PREMERAŤ VŠETKY STAVEBNÉ OTVORY
PRIAMO NA STAVBE, PREMERAŤ KAŽDÝ OTVOR ZVLÁŠŤ !!!
–PRED VÝROBOU VZORKY, PROFILY, KLUČKY, PANTY
PREDLOŽIT NA ODSÚHLASENIE KPÚ NITRA !!!


LEÍRÁS

ÁLTALÁNOSAN: 1 SZÁRNYÚ–BALOS, KAZETTÁS AJTÓ
ELHELYEZÉS: BELTÉRI
TISZTA NYÍLÁSMÉRET: 900x1760mm
ANYAG: FA, FENYŐ
KERET/AJTÓTOK: FA AJTÓTOK, RESTAURÁLNI
AJTÓSZÁRNY: NYÍLÓ, 2 KAZETTÁS
VASALAT: 2x FÉM PÁNT, RESTAURÁLNI
KOVOCSOLT FÉM GOMB
SZÍN: MŰEMLÉKVÉDLEMI HIVATAL ÁLTAL JÓVAHAGYOTT TÓNUS
DARABSZÁM: 1x A FÖLDSZINTEN
KÜSZÖB: FA KÜSZÖB, RESTAURÁLNI/KIEGÉSZÍTENI
KIEGÉSZÍTŐK: KULCSOS ZÁRSZERKEZET


–GYÁRTÁS ELŐTT MINDEN NYÍLÁS KÜLÖN–KÜLÖN FELMÉRNI !!!
–GYÁRTÁS ELŐTT MINTADARABOT, PROFILOZÁST, VASALATOKAT,
MŰEMLÉKVÉDLEMI HIVATALNAK JÓVAHAGYÁSRA BITSÍTANI KELL!!!

INTERIÉROVÉ DVERE - D4
BELTÉRI AJTÓ - D4
M 1:15

POHĽAD NÉZET

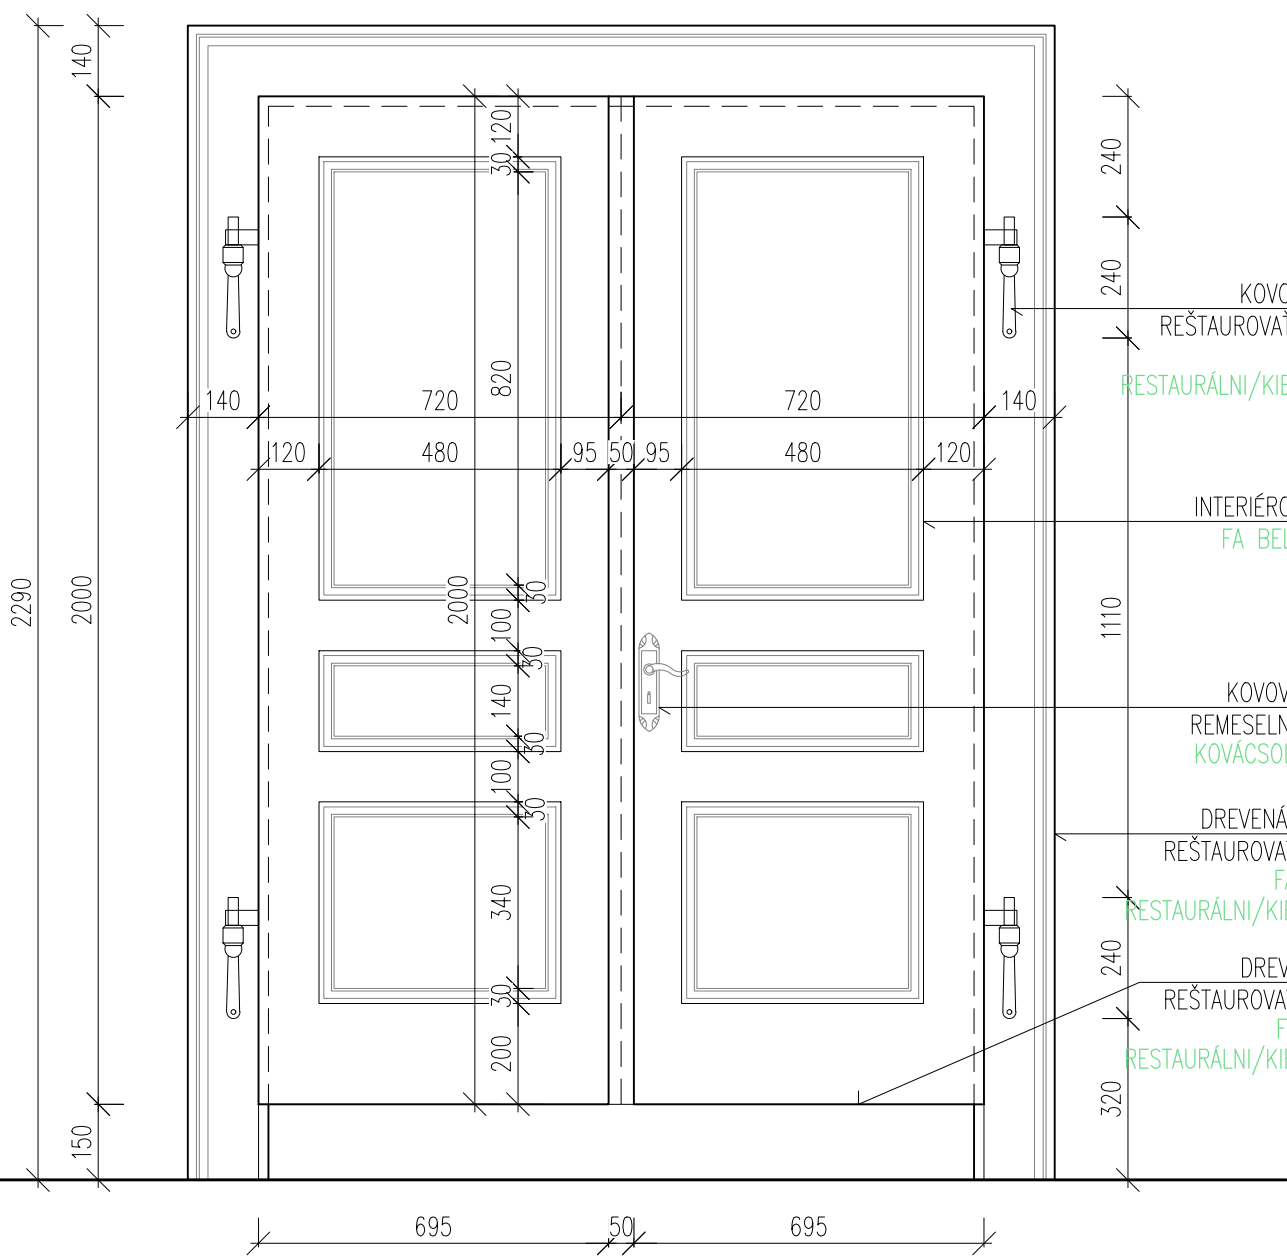

REZ METSZET

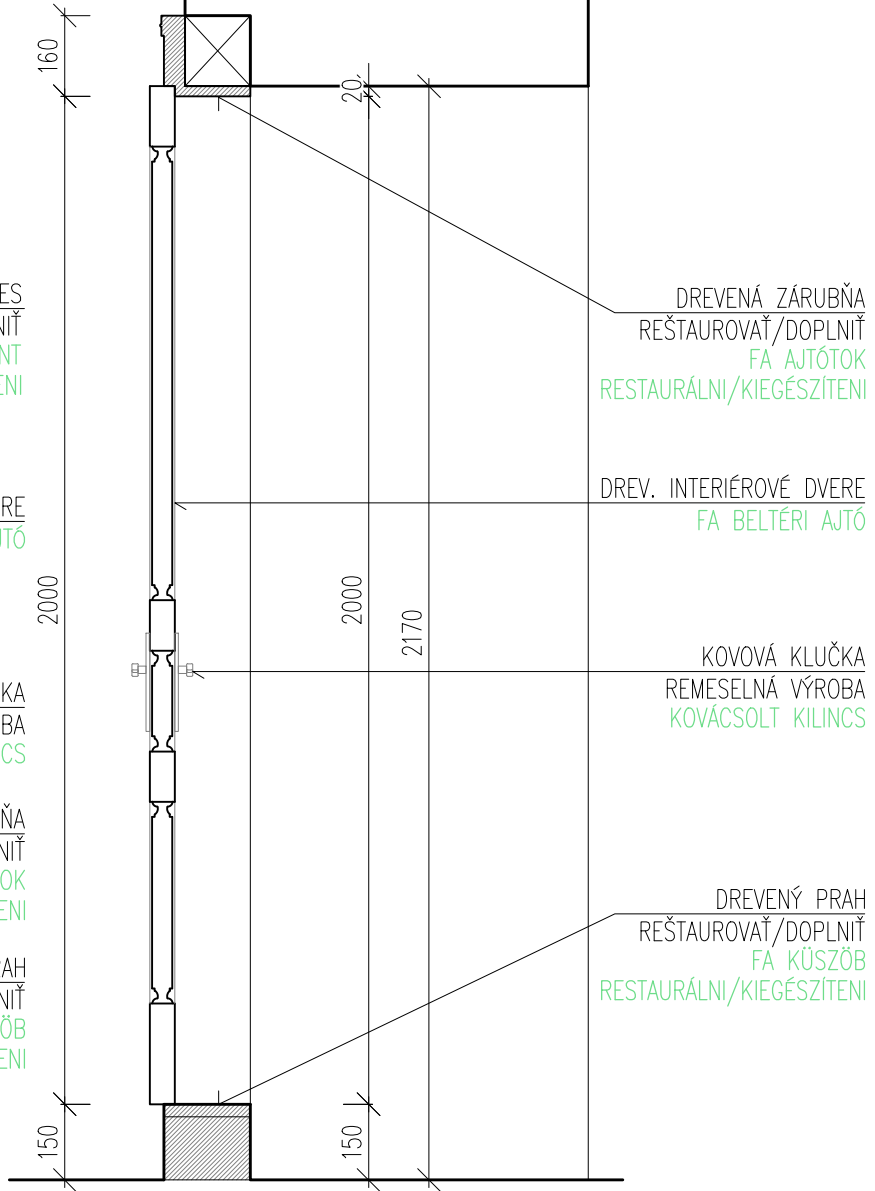

POPIS

VŠEOBECNE: DVOJKRÍDLOVÉ, KAZETOVÉ DVERE
UMIESTNENIE: INTERIÉROVÉ
ČISTÝ ROZMER DVERÍ: 1400x2000mm
MATERIÁL: DREVO, SMREK
RÁM/ZÁRUBŇA: DREVENÁ PROFILOVANÁ ZÁRUBŇA, REŠTAUROVANÁ
KRÍDLO: OTVÁRAVÉ, 6-KAZETOVÉ
KOVANIE: 4x KOVOVÝ ZÁVES REŠTAUROVANÝ
KOVOVÁ KLUČKA-REMESELNÍCKA VÝROBA
FARBA: PRESNÚ FARBU URČÍ KPÚ NITRA
POČET: 1x NA PRÍZEMÍ
PRAH: DREVENÝ, REŠTAUROVANÝ/DOPLNENÝ
DOPLNKY: ZÁMOK NA KLÚČ


-PRED VÝROBOU PREMERAŤ VŠETKY STAVEBNÉ OTVORY
PRIAMO NA STAVBE, PREMERAŤ KAŽDÝ OTVOR ZVLÁŠŤ !!!
-PRED VÝROBOU VZORKY, PROFILY, KLUČKY, PANTY
PREDLOŽIT NA ODSÚHLASENIE KPÚ NITRA !!!

LEÍRÁS

ÁLTALÁNOSAN: 2 SZÁRNYÚ, KAZETTÁS AJTÓ
ELHELYEZÉS: BELTÉRI
TISZTA NYÍLÁSMÉRET: 1400x2000mm
ANYAG: FA, FENYŐ
KERET/AJTÓTOK: FA AJTÓTOK, RESTAURÁLNI
AJTÓSZÁRNY: NYÍLÓ, 6 KAZETTÁS
VASALAT: 4x FÉM PÁNT, RESTAURÁLNI
KOVÁCSOLT KILINCS
SZÍN: MŰEMLÉKVÉDLEMI HIVATAL ÁLTAL JÓVAHAGYOTT TÓNUS
DARABSZÁM: 1x A FÖLDSZINTEN
KÜSZÖB: FA KÜSZÖB, RESTAURÁLNI/KIEGÉSZÍTENI
KIEGÉSZÍTŐK: KULCSOS ZÁRSZERKEZET


-GYÁRTÁS ELŐTT MINDEN NYÍLÁS KÜLÖN-KÜLÖN FELMÉRNI !!!
-GYÁRTÁS ELŐTT MINTADARABOT, PROFILOZÁST, VASALATOKAT,
MŰEMLÉKVÉDLEMI HIVATALNAK JÓVAHAGYÁSRA BITOSÍTANI KELL!!!

PÔDORYS
ALAPRAJZ

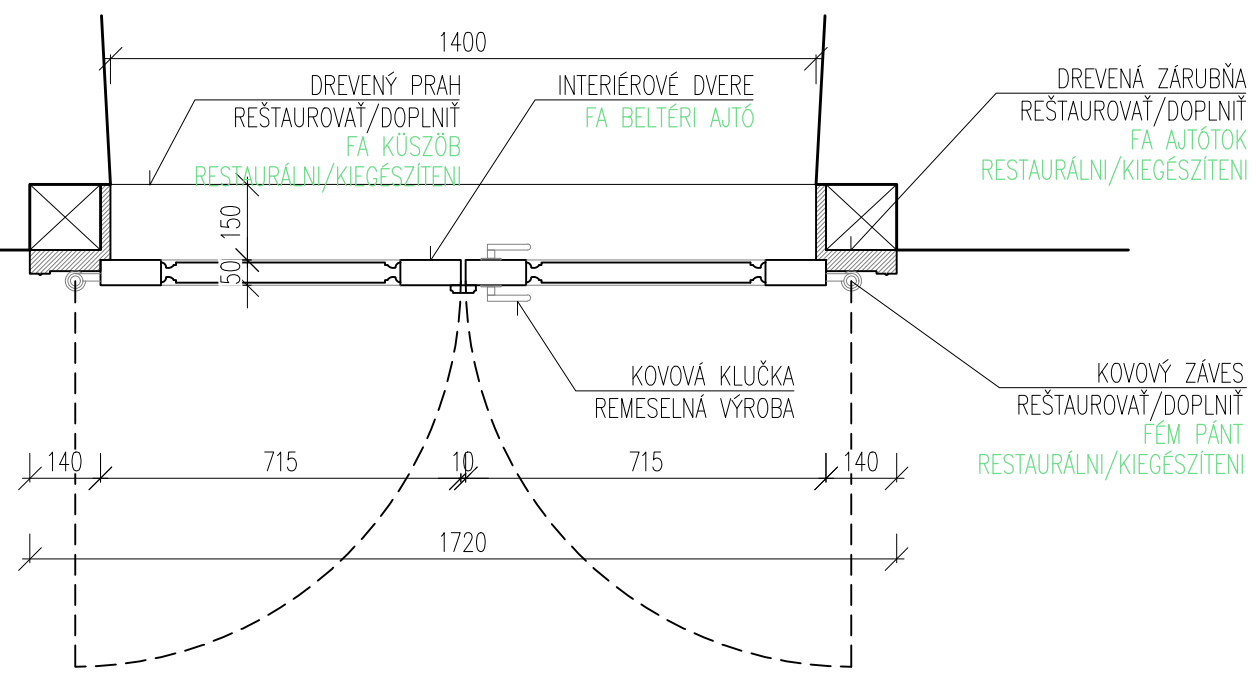


INTERIÉROVÉ DVERE - D5
BELTÉRI AJTÓ - D5
M 1:15

POHĽAD NÉZET

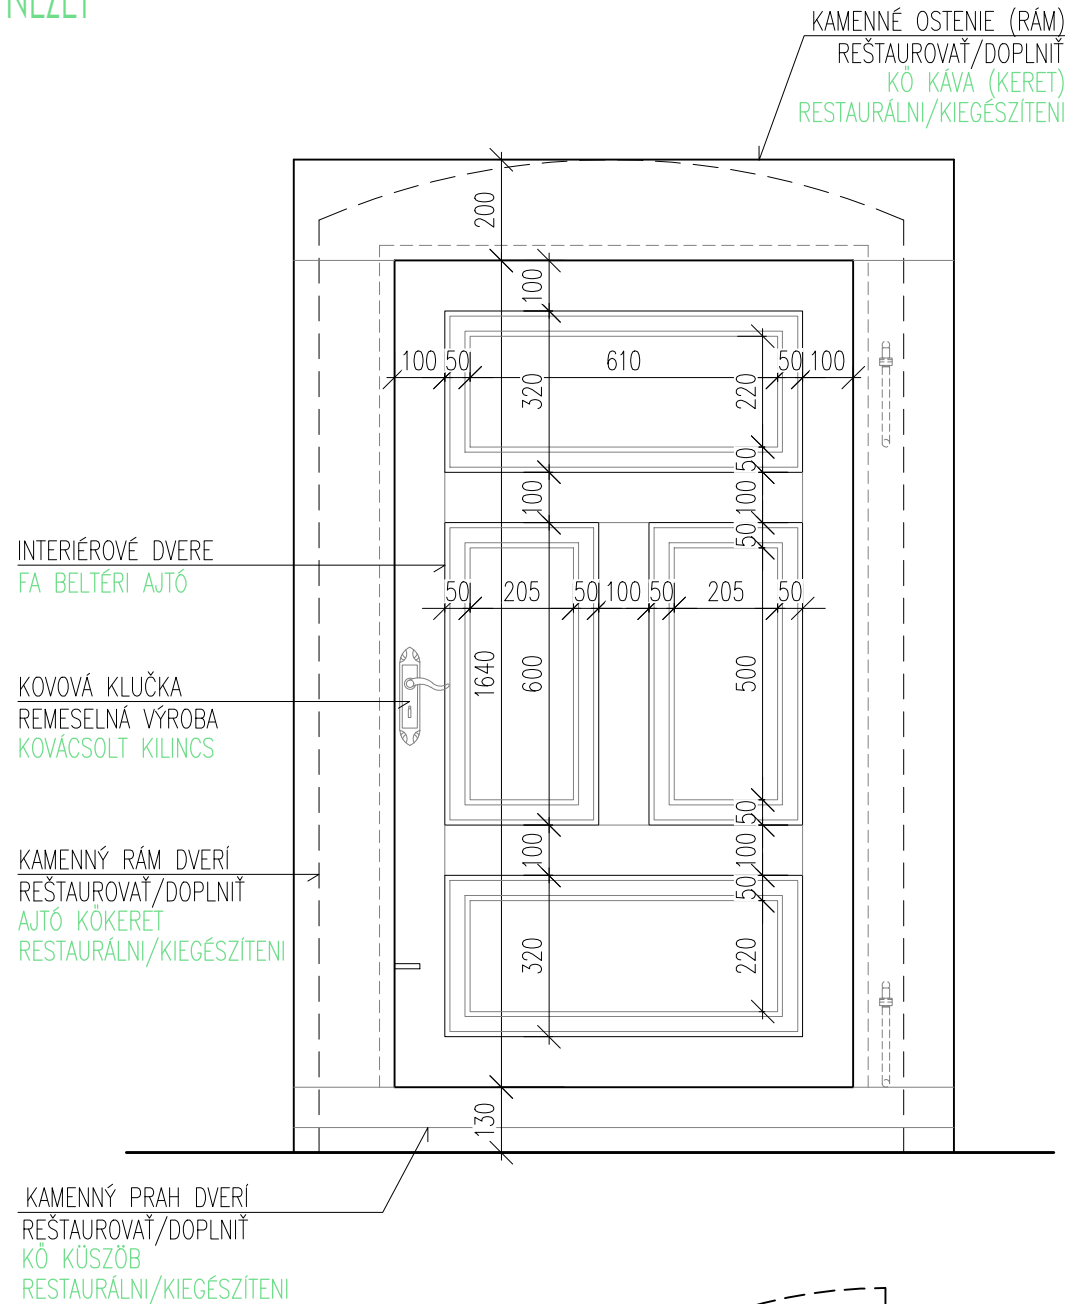

REZ METSZET

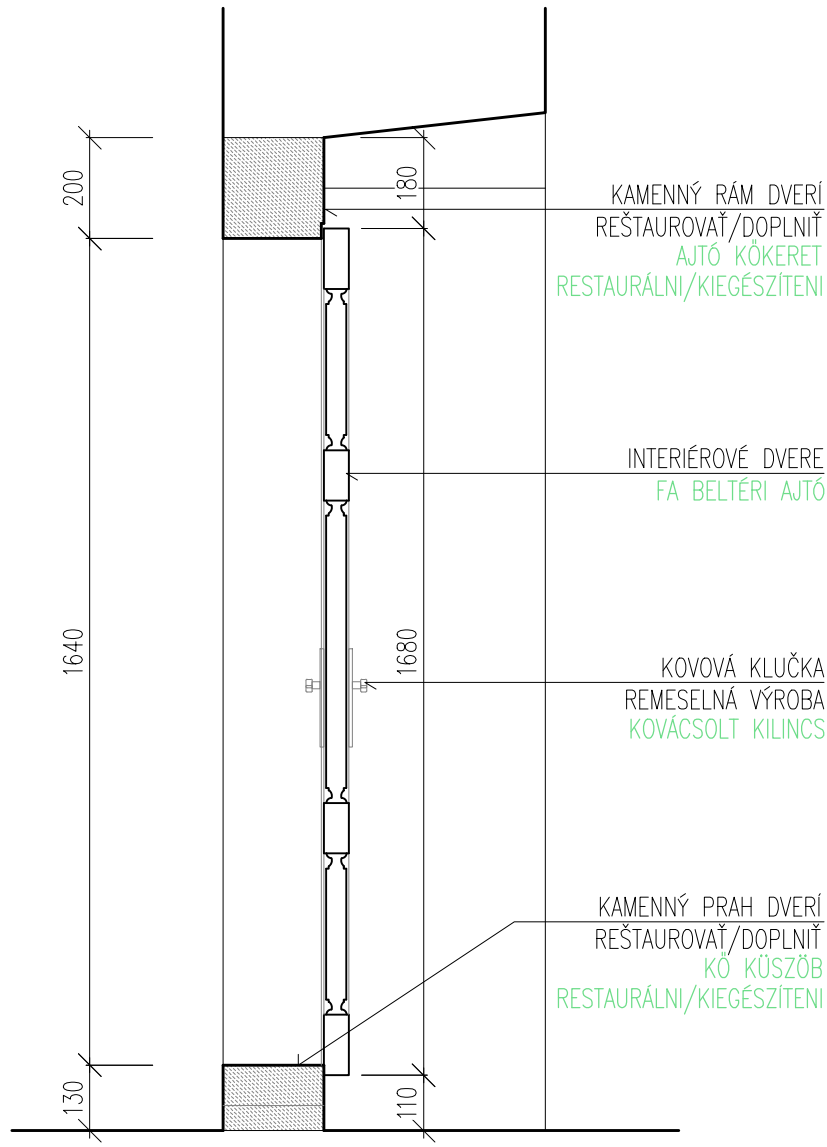

POPIS

VŠEOBECNE:	JEDNOKRÍDLOVÉ–LAVÉ, KAZETOVÉ DVERE
UMIESTNENIE:	INTERIÉROVÉ
ČISTÝ ROZMER DVERÍ:	910x1640mm
MATERIÁL:	DREVO, SMREK
RÁM/ZÁRUBŇA:	KAMENNÁ ZÁRUBŇA, REŠTAUROVANÁ
KRÍDLO:	OTVÁRAVÉ, 4–KAZETOVÉ
KOVANIE:	2x KOVOVÝ ZÁVES REŠTAUROVANÝ KOVOVÁ KLUČKA–REMESELNÍCKA VÝROBA
FARBA:	PRESNÚ FARBU URČÍ KPÚ NITRA
POČET:	1x NA PRÍZEMÍ
PRAH:	KAMENNÝ, REŠTAUROVANÝ/DOPLNENÝ
DOPLNKY:	ZÁMOK NA KLÚČ

–PRED VÝROBOU PREMERAŤ VŠETKY STAVEBNÉ OTVORY PRIAMO NA STAVBE, PREMERAŤ KAŽDÝ OTVOR ZVLÁŠŤ !!!

–PRED VÝROBOU VZORKY, PROFILY, KLUČKY, PANTY PREDLOŽIT NA ODSÚHLASENIE KPÚ NITRA !!!


LEÍRÁS

ÁLTALÁNOSAN:	1 SZÁRNYÚ–BALOS, KAZETTÁS AJTÓ
ELHELYEZÉS:	BELTÉRI
TISZTA NYÍLÁSMÉRET:	910x1640mm
ANYAG:	FA, FENYŐ
KERET/AJTÓTOK:	KŐ AJTÓTOK, RESTAURÁLNI
AJTÓSZÁRNY:	NYÍLÓ, 4 KAZETTÁS
VASALAT:	2x FÉM PÁNT, RESTAURÁLNI KOVÁCSOLT KILINCS
SZÍN:	MŰEMLÉKVÉDLEMI HIVATAL ÁLTAL JÓVAHAGYOTT TÓNUS
DARABSZÁM:	1x A FÖLDSZINTEN
KÜSZÖB:	KŐ KÜSZÖB, RESTAURÁLNI/KIEGÉSZÍTENI
KIEGÉSZÍTŐK:	KULCSOS ZÁRSZERKEZET

–GYÁRTÁS ELŐTT MINDEN NYÍLÁS KÜLÖN–KÜLÖN FELMÉRNI !!!


–GYÁRTÁS ELŐTT MINTADARABOT, PROFILOZÁST, VASALATOKAT, MŰEMLÉKVÉDLEMI HIVATALNAK JÓVAHAGYÁSRA BITOSÍTANI KELL!!!

PÔDORYS ALAPRAJZ

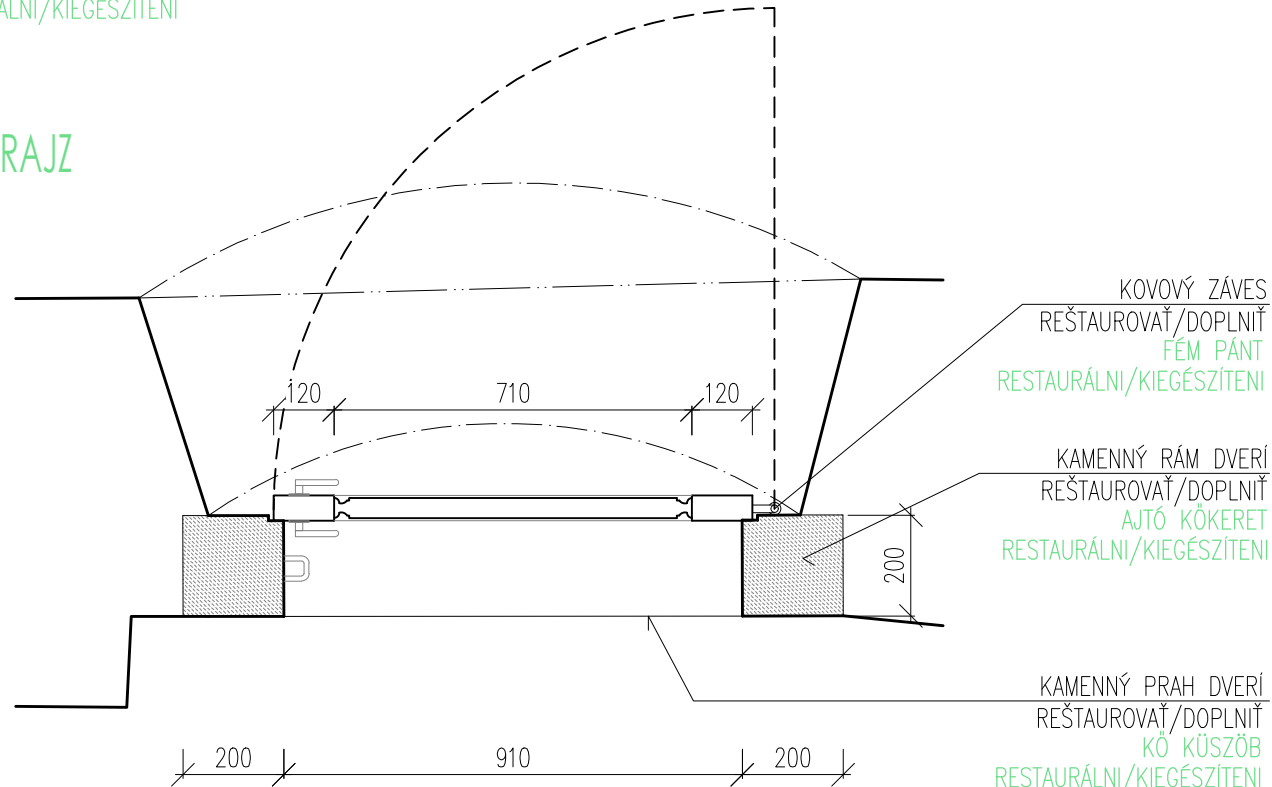


INTERIÉROVÉ DVERE - D6
BELTÉRI AJTÓ - D6
M 1:15


POHLAD NÉZET

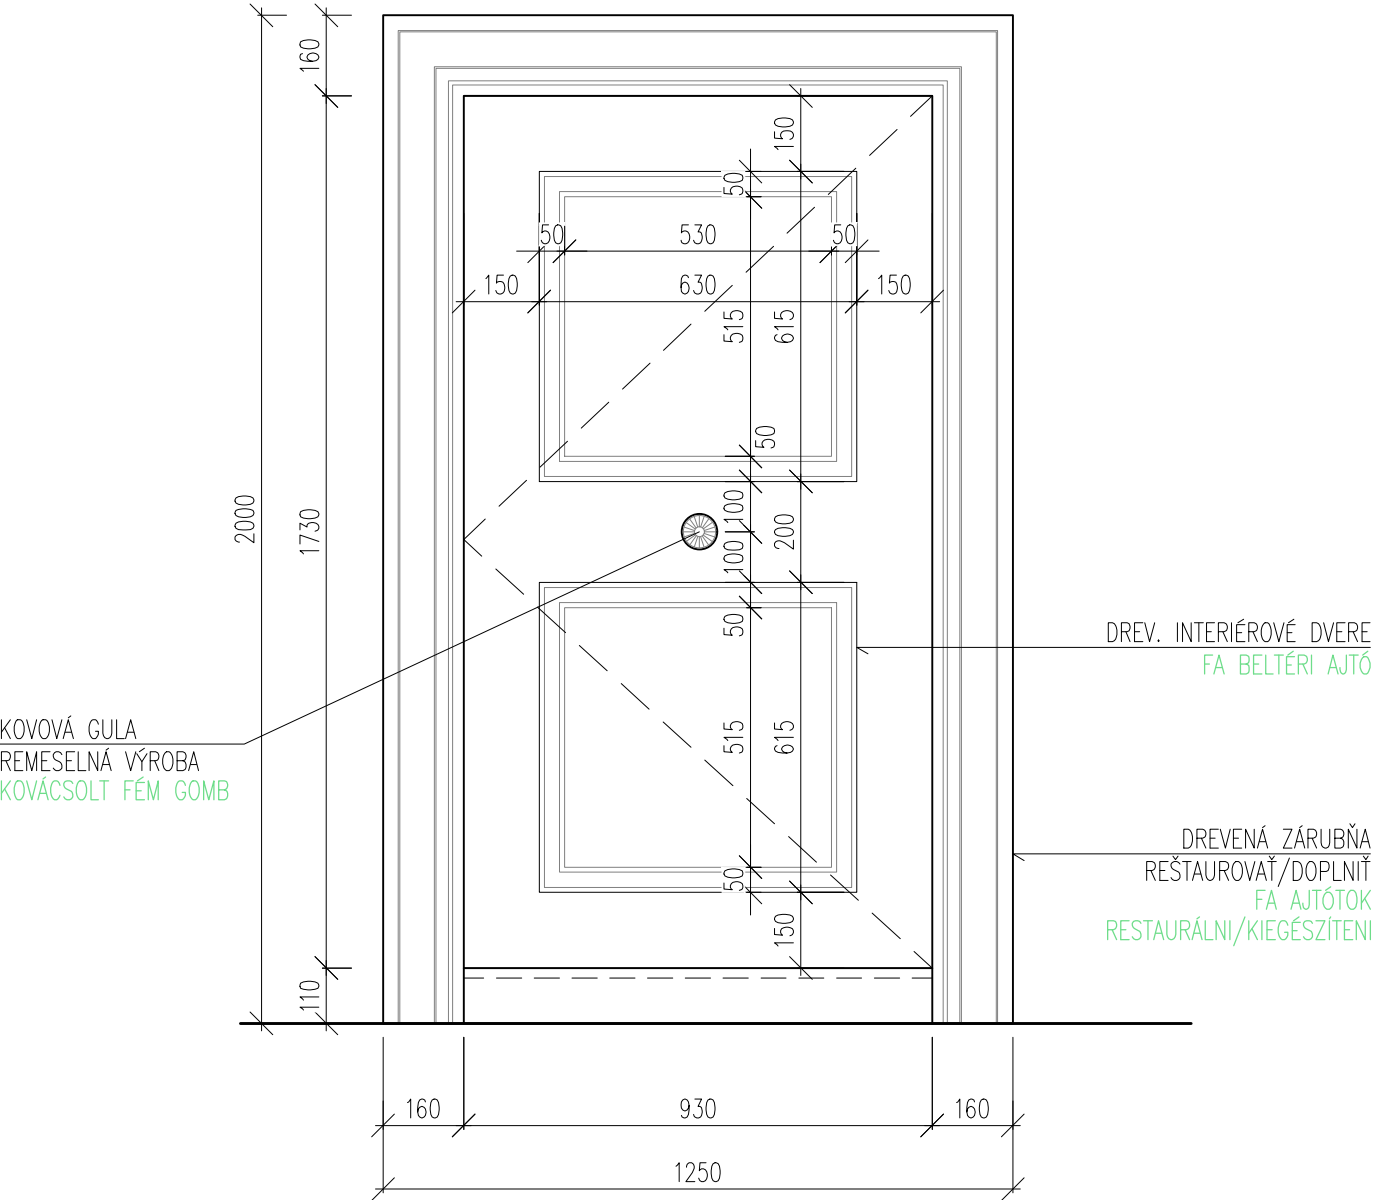

PÔDORYS ALAPRAJZ

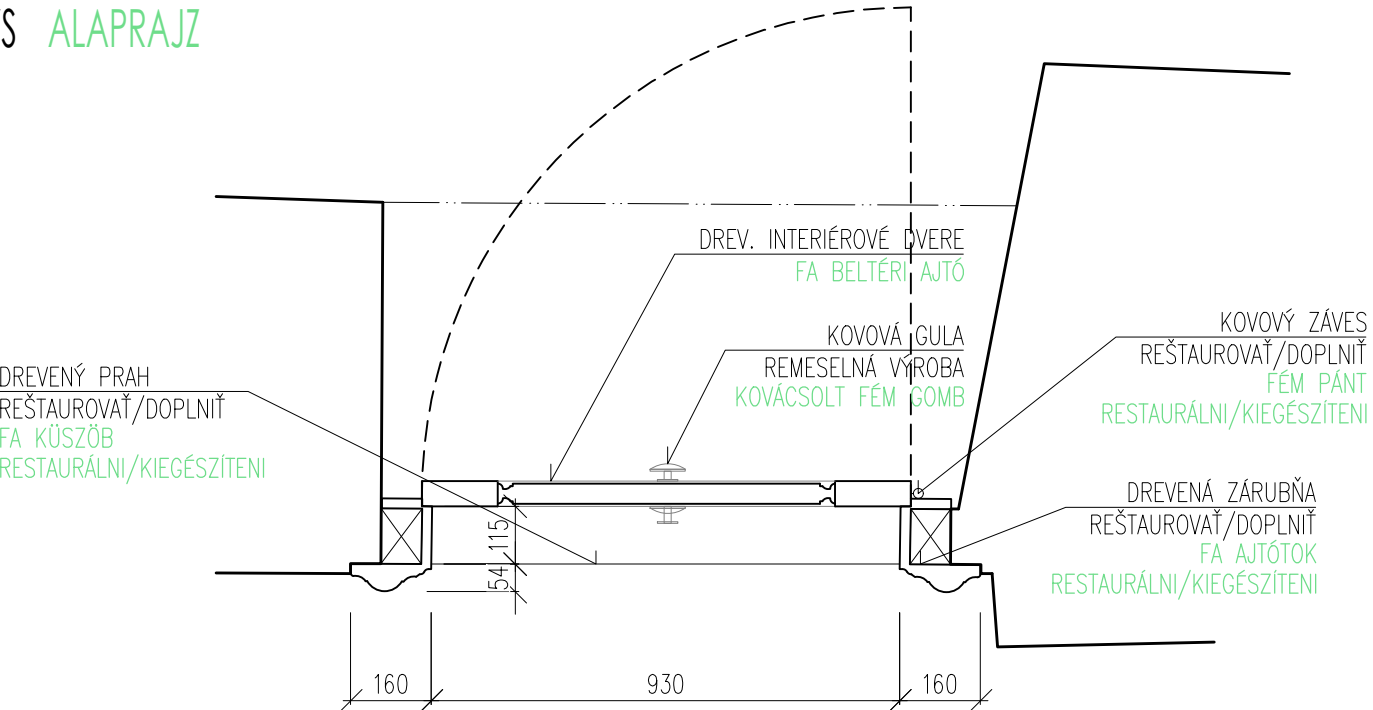

REZ METSZET

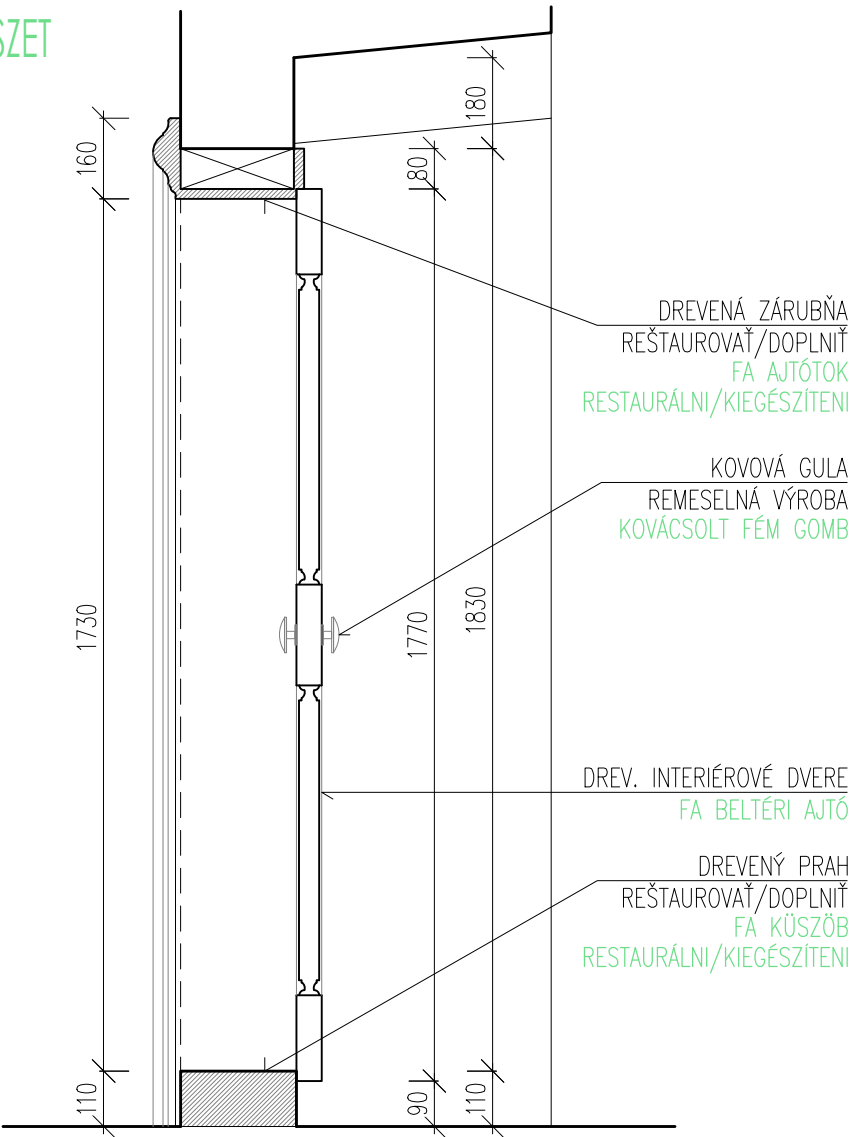

POPIS

VŠEOBECNE:	JEDNOKRÍDLOVÉ–LAVÉ, KAZETOVÉ DVERE
UMIESTNENIE:	INTERIÉROVÉ
ČISTÝ ROZMER DVERÍ:	930x1730mm
MATERIÁL:	DREVO, SMREK
RÁM/ZÁRUBŇA:	DREVENÁ PROFILOVANÁ ZÁRUBŇA, REŠTAUROVANÁ
KRÍDLO:	OTVÁRAVÉ, 2–KAZETOVÉ
KOVANIE:	2x KOVOVÝ ZÁVES REŠTAUROVANÝ KOVOVÁ GULA–REMESELNICKÁ VÝROBA
FARBA:	PRESNÚ FARBU URČÍ KPÚ NITRA
POČET:	1x NA PRÍZEMÍ
PRAH:	DREVENÝ, REŠTAUROVANÝ/DOPLNENÝ
DOPLNKY:	ZÁMOK NA KLÚČ

- PRED VÝROBOU PREMERAŤ VŠETKY STAVEBNÉ OTVORY PRIAMO NA STAVBE, PREMERAŤ KAŽDÝ OTVOR ZVLÁŠT !!!
- PRED VÝROBOU VZORKY, PROFILY, KLUČKY, PANTY PREDLOŽIT NA ODSÚHLASENIE KPÚ NITRA !!!


LÉIRÁS

ÁLTALÁNOSAN:	1 SZÁRNYÚ–BALOS, KAZETTÁS AJTÓ
ELHELYEZÉS:	BELTÉRI
TISZTA NYÍLÁSMÉRET:	930x1730mm
ANYAG:	FA, FENYŐ
KERET/AJTÓTOK:	FA AJTÓTOK, RESTAURÁLNI
AJTÓSZÁRNY:	NYÍLÓ, 2 KAZETTÁS
VASALAT:	2x FÉM PÁNT, RESTAURÁLNI KOVÁCSOLT FÉM GOMB
SZÍN:	MŰEMLÉKVÉDLEMI HIVATAL ÁLTAL JÓVAHAGYOTT TÓNUS
DARABSZÁM:	1x A FÖLDSZINTEN
KÜSZÖB:	FA KÜSZÖB, RESTAURÁLNI/KIEGÉSZÍTENI
KIEGÉSZÍTŐK:	KULCSOS ZÁRSZERKEZET


- GYÁRTÁS ELŐTT MINDEN NYÍLÁS KÜLÖN–KÜLÖN FELMÉRNI !!!
- GYÁRTÁS ELŐTT MINTADARABOT, PROFILOZÁST, VASALATOKAT, MŰEMLÉKVÉDLEMI HIVATALNAK JÓVAHAGYÁSRA BITSÍTANI KELL!!!

INTERIÉROVÉ DVERE - D7
BELTÉRI AJTÓ - D7
M 1:15


POHĽAD NÉZET

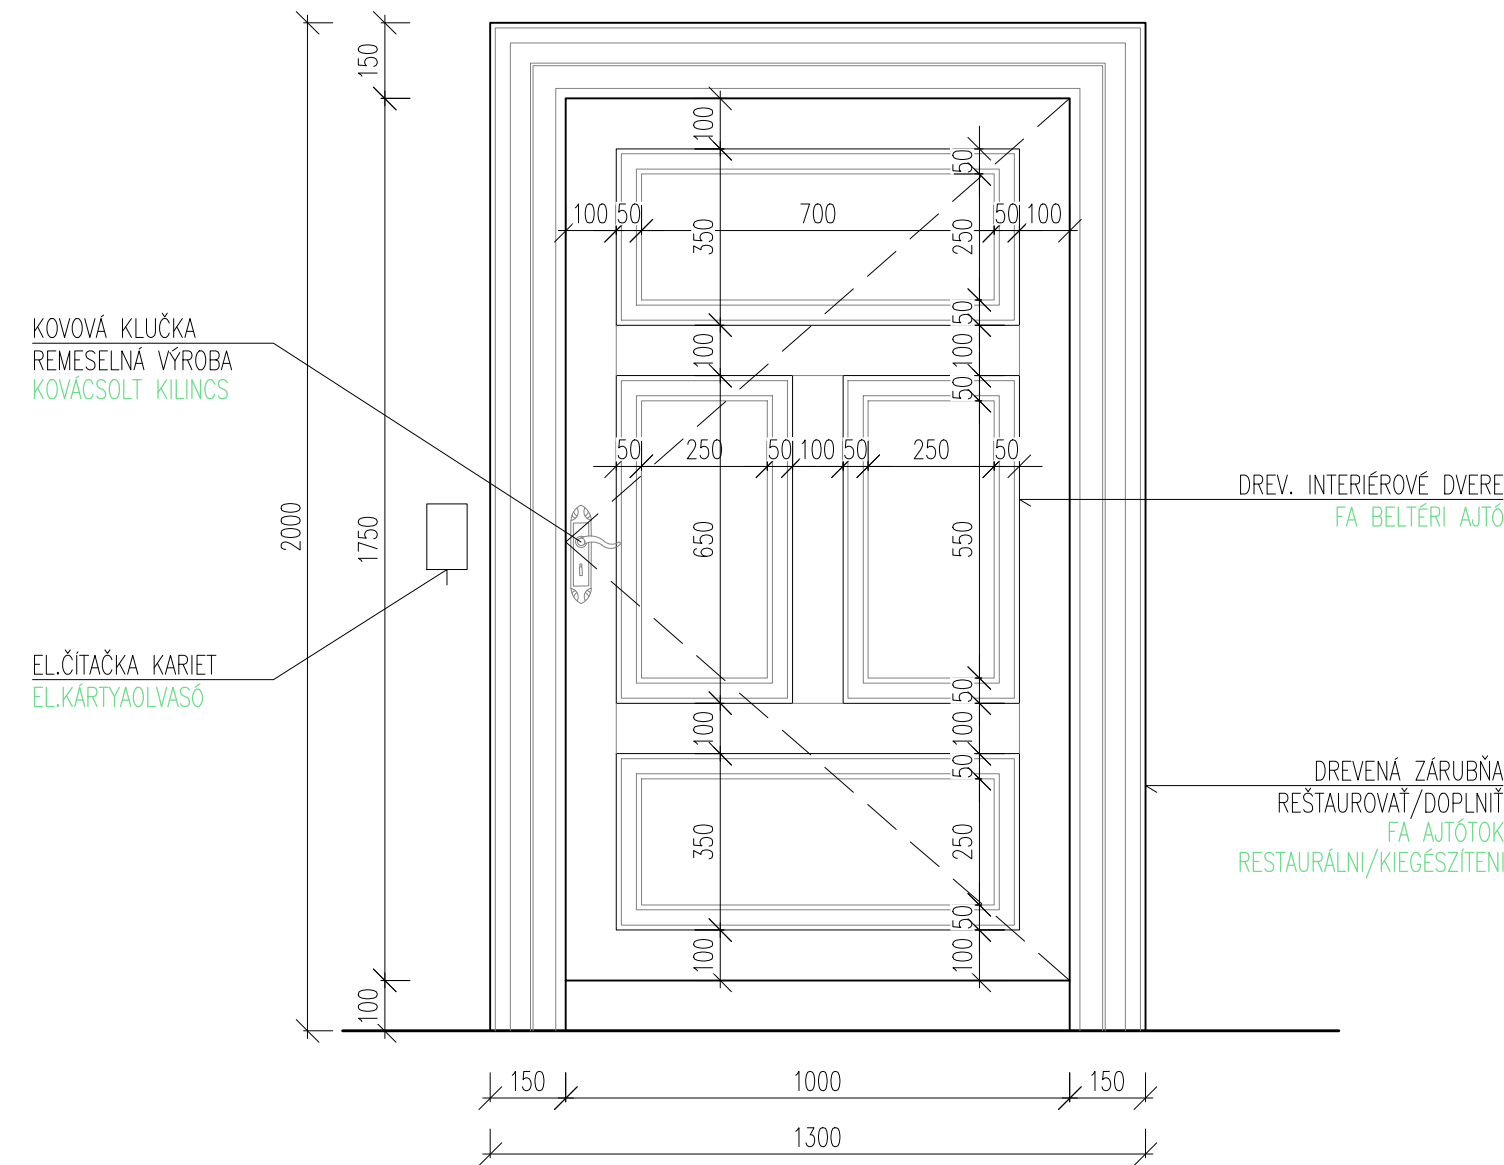

REZ METSZET

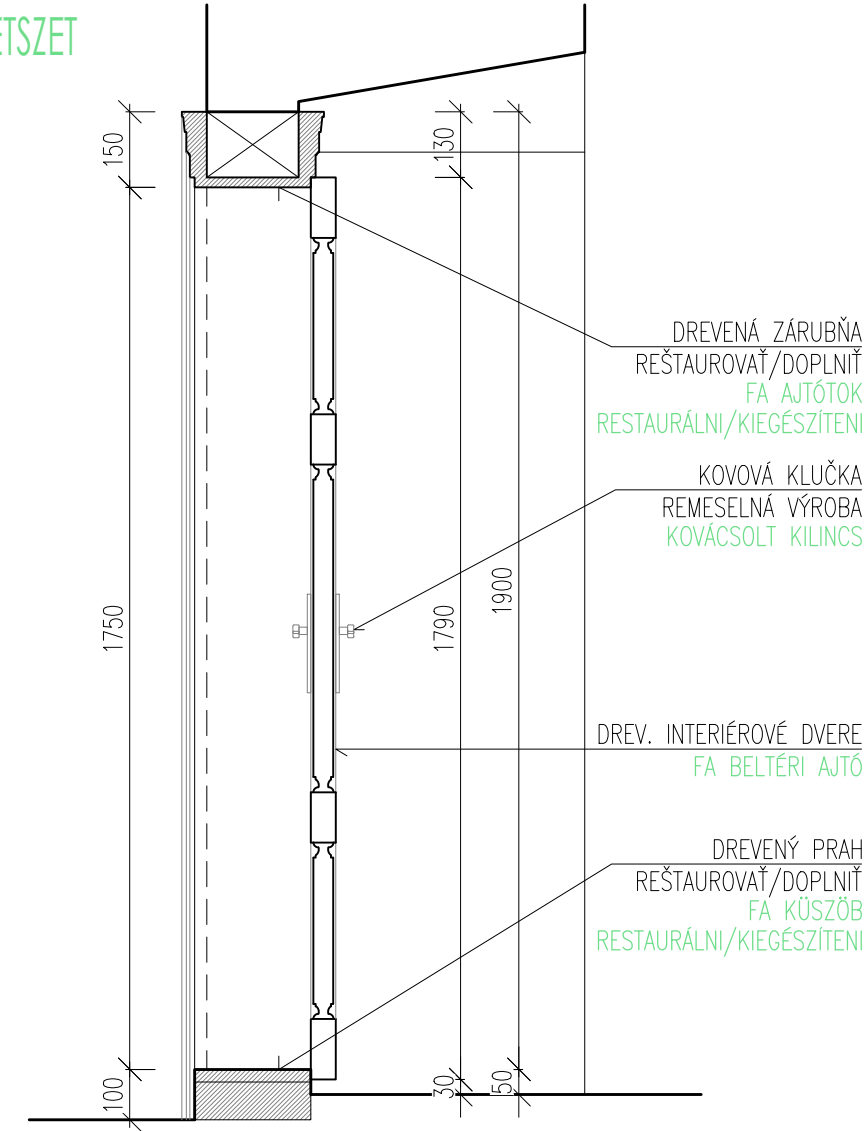

PÔDORYS ALAPRAJZ

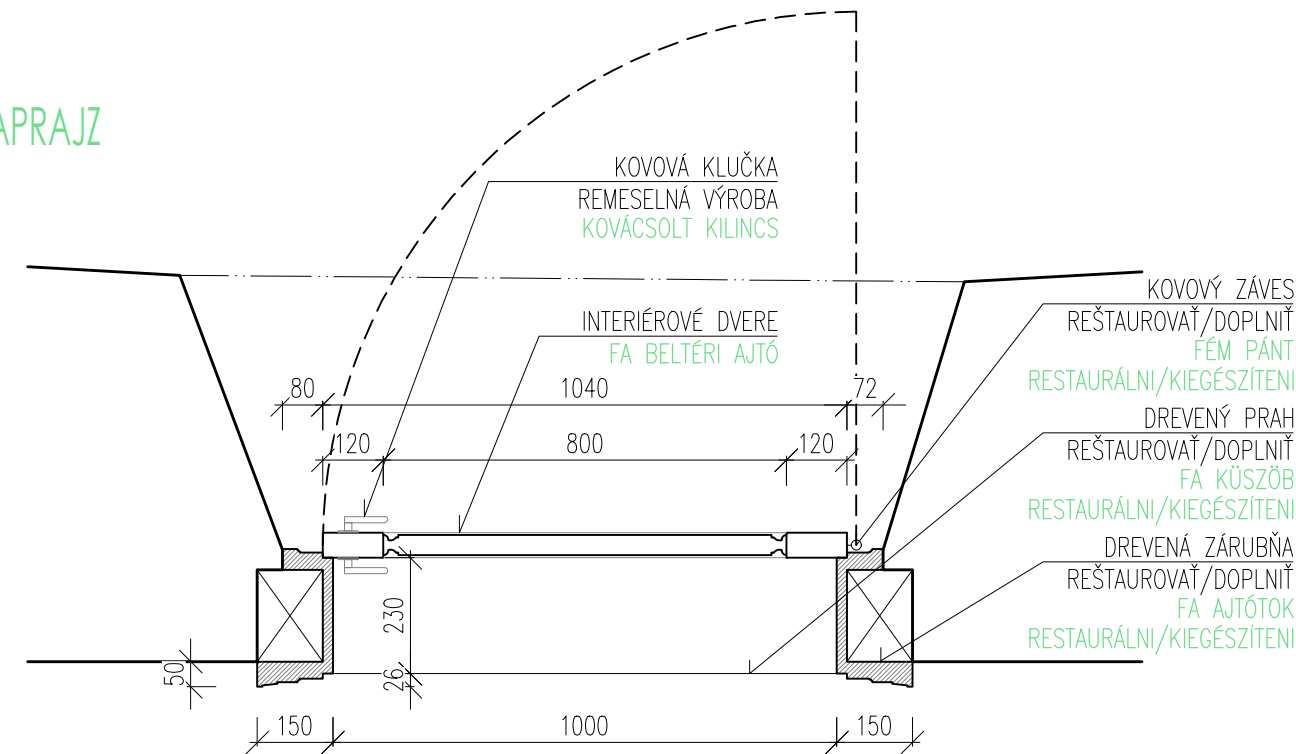

POPIS

VŠEOBECNE:	JEDNOKRÍDLOVÉ-LAVÉ, KAZETOVÉ DVERE
UMIESTNENIE:	INTERIÉROVÉ
ČISTÝ ROZMER DVERÍ:	1000x1750mm
MATERIÁL:	DREVO, SMREK
RÁM/ZÁRUBŇA:	DREVENÁ PROFILOVANÁ ZÁRUBŇA REŠTAUROVANÁ A DOPLNENÁ
KRÍDLO:	OTVÁRAVÉ, 4-KAZETOVÉ
KOVANIE:	2x KOVOVÝ ZÁVES REŠTAUROVANÝ KOVOVÁ KLUČKA-REMESELNICKÁ VÝROBA
FARBA:	PRESNÚ FARBU URČÍ KPÚ NITRA
POČET:	1x NA POSCHODÍ – D0 m.č. A-2.02
PRAH:	DREVENÝ, REŠTAUROVANÝ/DOPLNENÝ
DOPLNKY:	EL.ZÁMOK NA KARTU+ČÍTAČKA KARIET NA STENE ASSA-ABLOY RFID REMOTE CONTROLLER

- PRED VÝROBOU PREMERAŤ VŠETKY STAVEBNÉ OTVORY PRIAMO NA STAVBE, PREMERAŤ KAŽDÝ OTVOR ZVLÁŠŤ !!!
- PRED VÝROBOU VZORKY, PROFILY, KLUČKY, PANTY PREDLOŽIT NA ODSÚHLASENIE KPÚ NITRA !!!


LEÍRÁS

ÁLTALÁNOSAN:	1 SZÁRNYÚ-BALOS, KAZETTÁS AJTÓ
ELHELYEZÉS:	BELTÉRI
TISZTA NYÍLÁSMÉRET:	1000x1750mm
ANYAG:	FA, FENYŐ
KERET/AJTÓTOK:	FA AJTÓTOK, RESTAURÁLNI/KIEGÉSZÍTENI
AJTÓSZÁRNY:	NYÍLÓ, 4 KAZETTÁS, RESTAURÁLNI/KIEGÉSZÍTENI
VASALAT:	2x FÉM PÁNT, RESTAURÁLNI KOVÁCSOLT KILINCS
SZÍN:	MŰEMLÉKVÉDLEMI HIVATAL ÁLTAL JÓVAHAGYOTT TÓNUS
DARABSZÁM:	1x AZ EMELETEN (A-2.02 SZ. HELYSÉG)
KÜSZÖB:	FA KÜSZÖB, RESTAURÁLNI/KIEGÉSZÍTENI
KIEGÉSZÍTŐK:	EL.KÁRTYÁS ZÁRSZERKEZET, KÁRTYAOLVASÓ A FALON ASSA-ABLOY RFID REMOTE CONTROLLER


- GYÁRTÁS ELŐTT MINDEN NYÍLÁS KÜLÖN-KÜLÖN FELMÉRNI !!!
- GYÁRTÁS ELŐTT MINTADARABOT, PROFILOZÁST, VASALATOKAT, MŰEMLÉKVÉDLEMI HIVATALNAK JÓVAHAGYÁSRA BITOSÍTANI KELL!!!

INTERIÉROVÉ DVERE - D8
BELTÉRI AJTÓ - D8
M 1:15


POHĽAD NÉZET

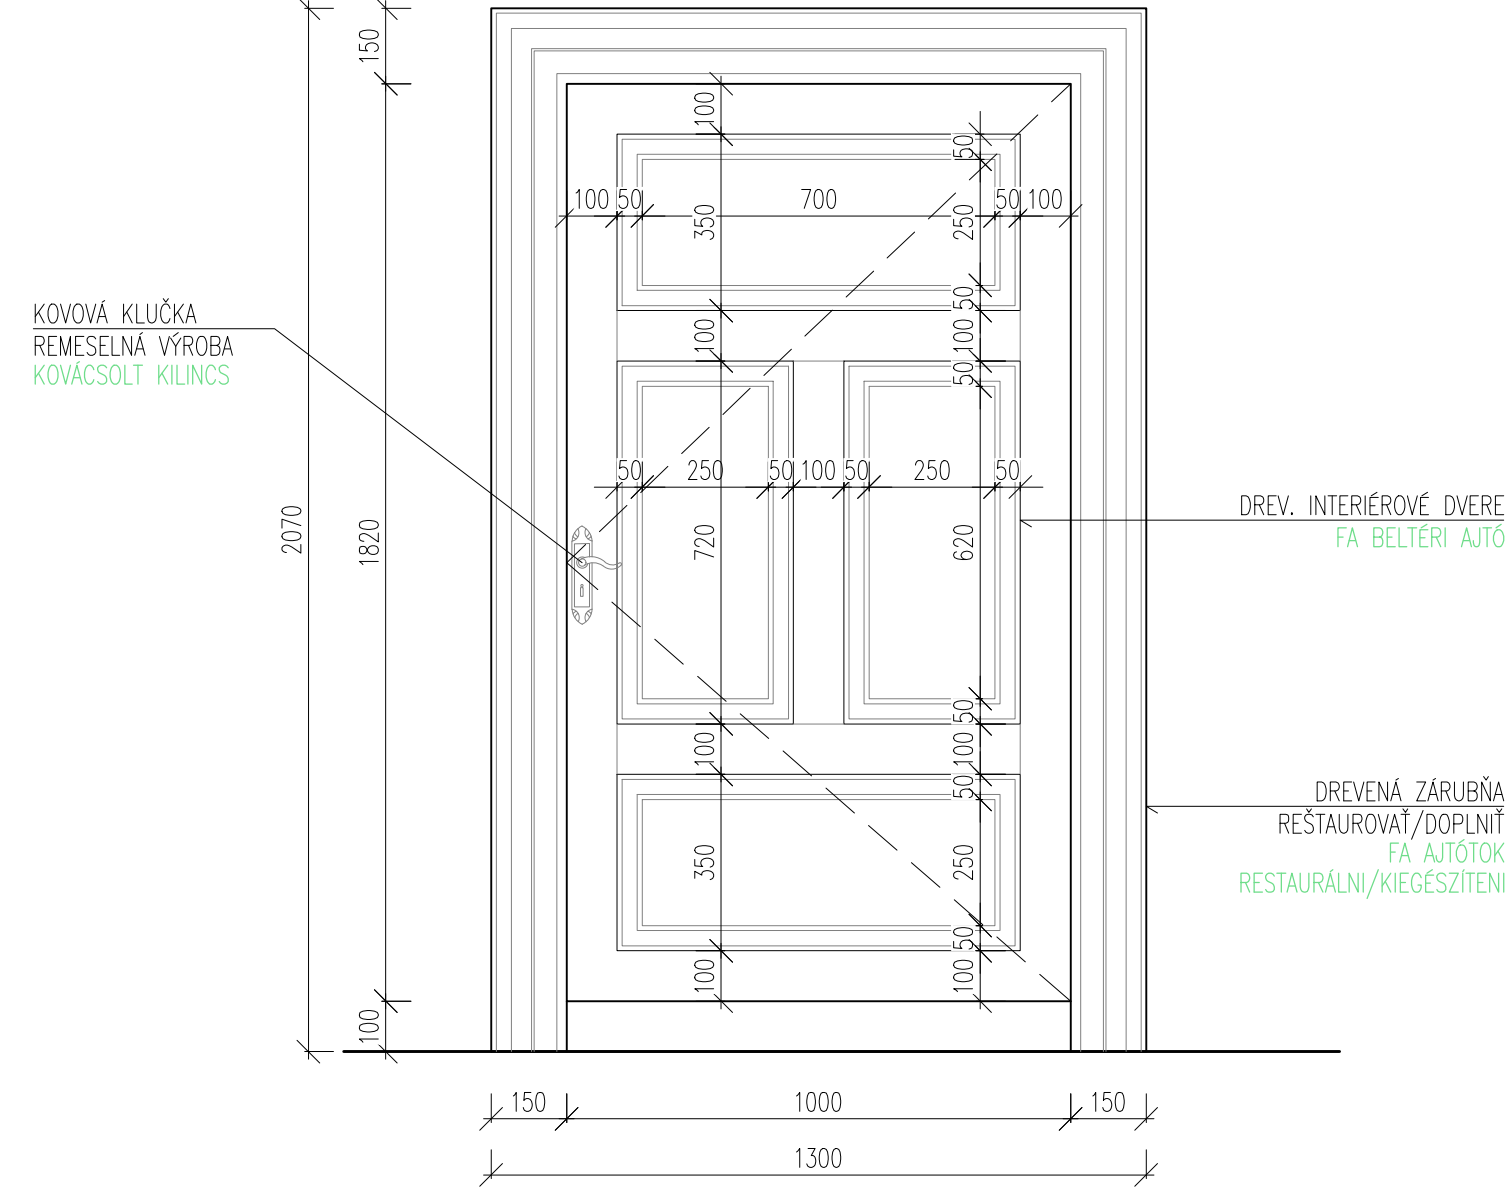

REZ METSZET

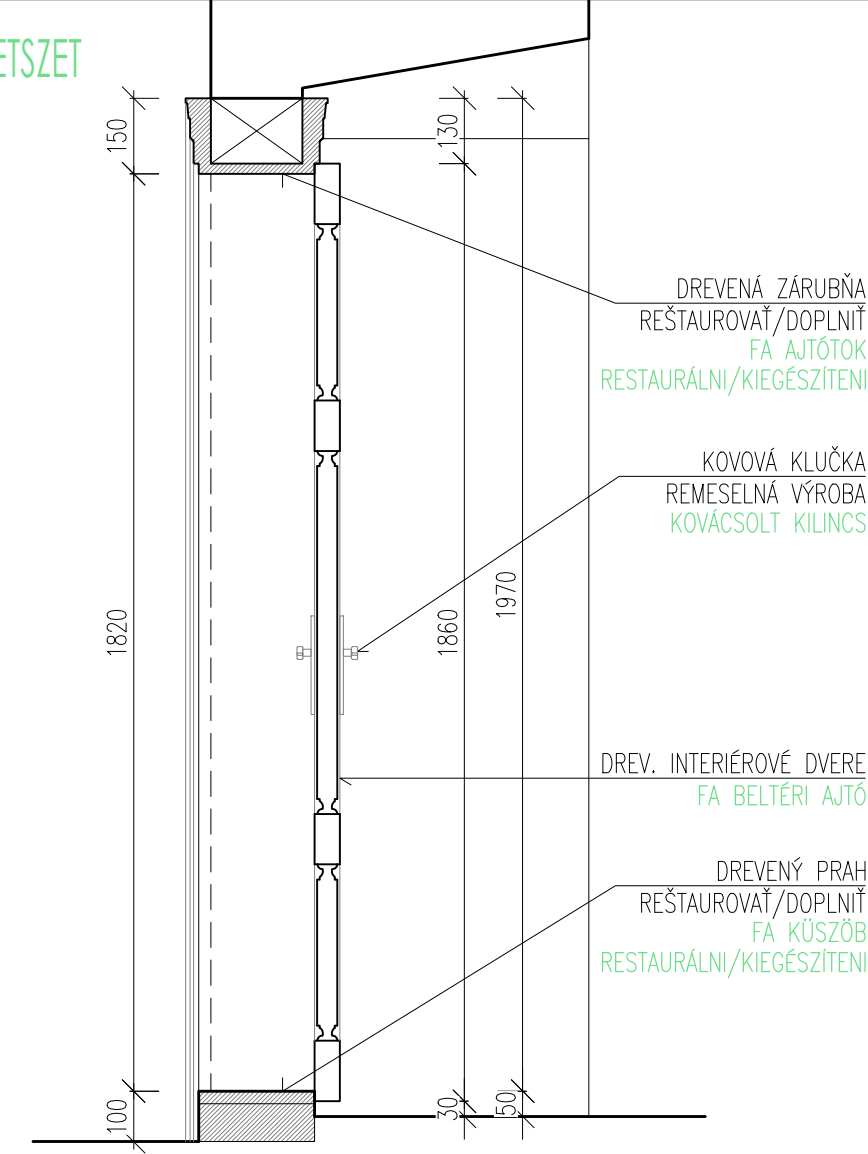

PÔDORYS ALAPRAJZ

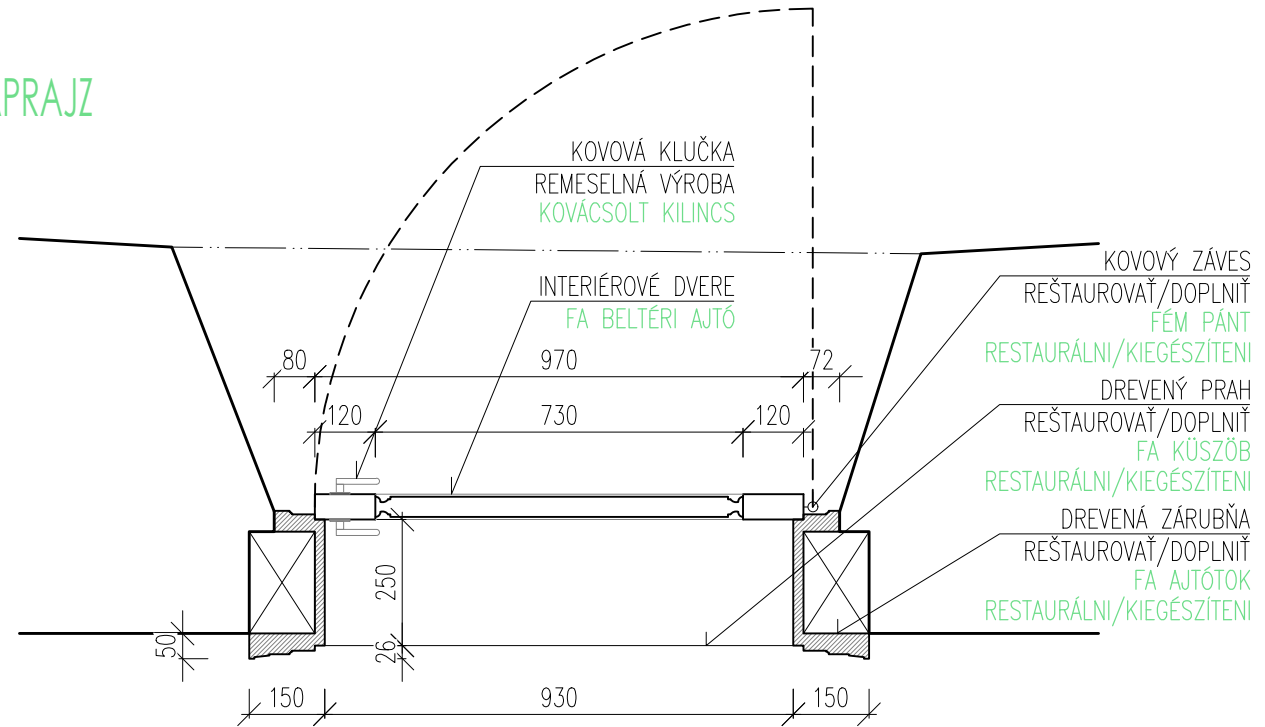

POPIS

VŠEOBECNE:	JEDNOKRÍDLOVÉ-LAVÉ, KAZETOVÉ DVERE
UMIESTNENIE:	INTERIÉROVÉ
ČISTÝ ROZMER DVERÍ:	930x1820mm
MATERIÁL:	DREVO, SMREK
RÁM/ZÁRUBŇA:	DREVENÁ PROFILOVANÁ ZÁRUBŇA REŠTAUROVANÁ A DOPLNENÁ
KRÍDLO:	OTVÁRAVÉ, 4-KAZETOVÉ
KOVANIE:	2x KOVOVÝ ZÁVES REŠTAUROVANÝ KOVOVÁ KLUČKA-REMESELNICKÁ VÝROBA
FARBA:	PRESNÚ FARBU URČÍ KPÚ NITRA
POČET:	1x NA POSCHODÍ - DO m.č. A-2.03
PRAH:	DREVENÝ, REŠTAUROVANÝ/DOPLNENÝ
DOPLNKY:	ZÁMOK NA KLÚČ

-PRED VÝROBOU PREMERAŤ VŠETKY STAVEBNÉ OTVORY
PRIAMO NA STAVBE, PREMERAŤ KAŽDÝ OTVOR ZVLÁŠŤ !!!
-PRED VÝROBOU VZORKY, PROFILY, KLUČKY, PANTY
PREDLOŽIT NA ODSÚHLASENIE KPÚ NITRA !!!


LEÍRÁS

ÁLTALÁNOSAN:	1 SZÁRNYÚ-BALOS, KAZETTÁS AJTÓ
ELHELYEZÉS:	BELTÉRI
TISZTA NYÍLÁSMÉRET:	930x1820mm
ANYAG:	FA, FENYŐ
KERET/AJTÓK:	FA AJTÓK, RESTAURÁLNI/KIEGÉSZÍTENI
AJTÓSZÁRNY:	NYÍLÓ, 4 KAZETTÁS
VASALAT:	2x FÉM PÁNT, RESTAURÁLNI KOVÁCSOLT KILINCS
SZÍN:	MŰEMLÉKVÉDLEMI HIVATAL ÁLTAL JÓVAHAGYOTT TÓNUS
DARABSZÁM:	1x AZ EMELETEN (A-2.03 SZ. HELYSÉG)
KÜSZÖB:	FA KÜSZÖB, RESTAURÁLNI/KIEGÉSZÍTENI
KIEGÉSZÍTŐK:	KULCSOS ZÁRSZERKEZET


-GYÁRTÁS ELŐTT MINDEN NYÍLÁS KÜLÖN-KÜLÖN FELMÉRNI !!!
-GYÁRTÁS ELŐTT MINTADARABOT, PROFILOZÁST, VASALATOKAT,
MŰEMLÉKVÉDLEMI HIVATALNAK JÓVAHAGYÁSRA BITOSITANI KELL!!!

INTERIÉROVÉ DVERE - D9
BELTÉRI AJTÓ - D9
M 1:15


POHĽAD NÉZET

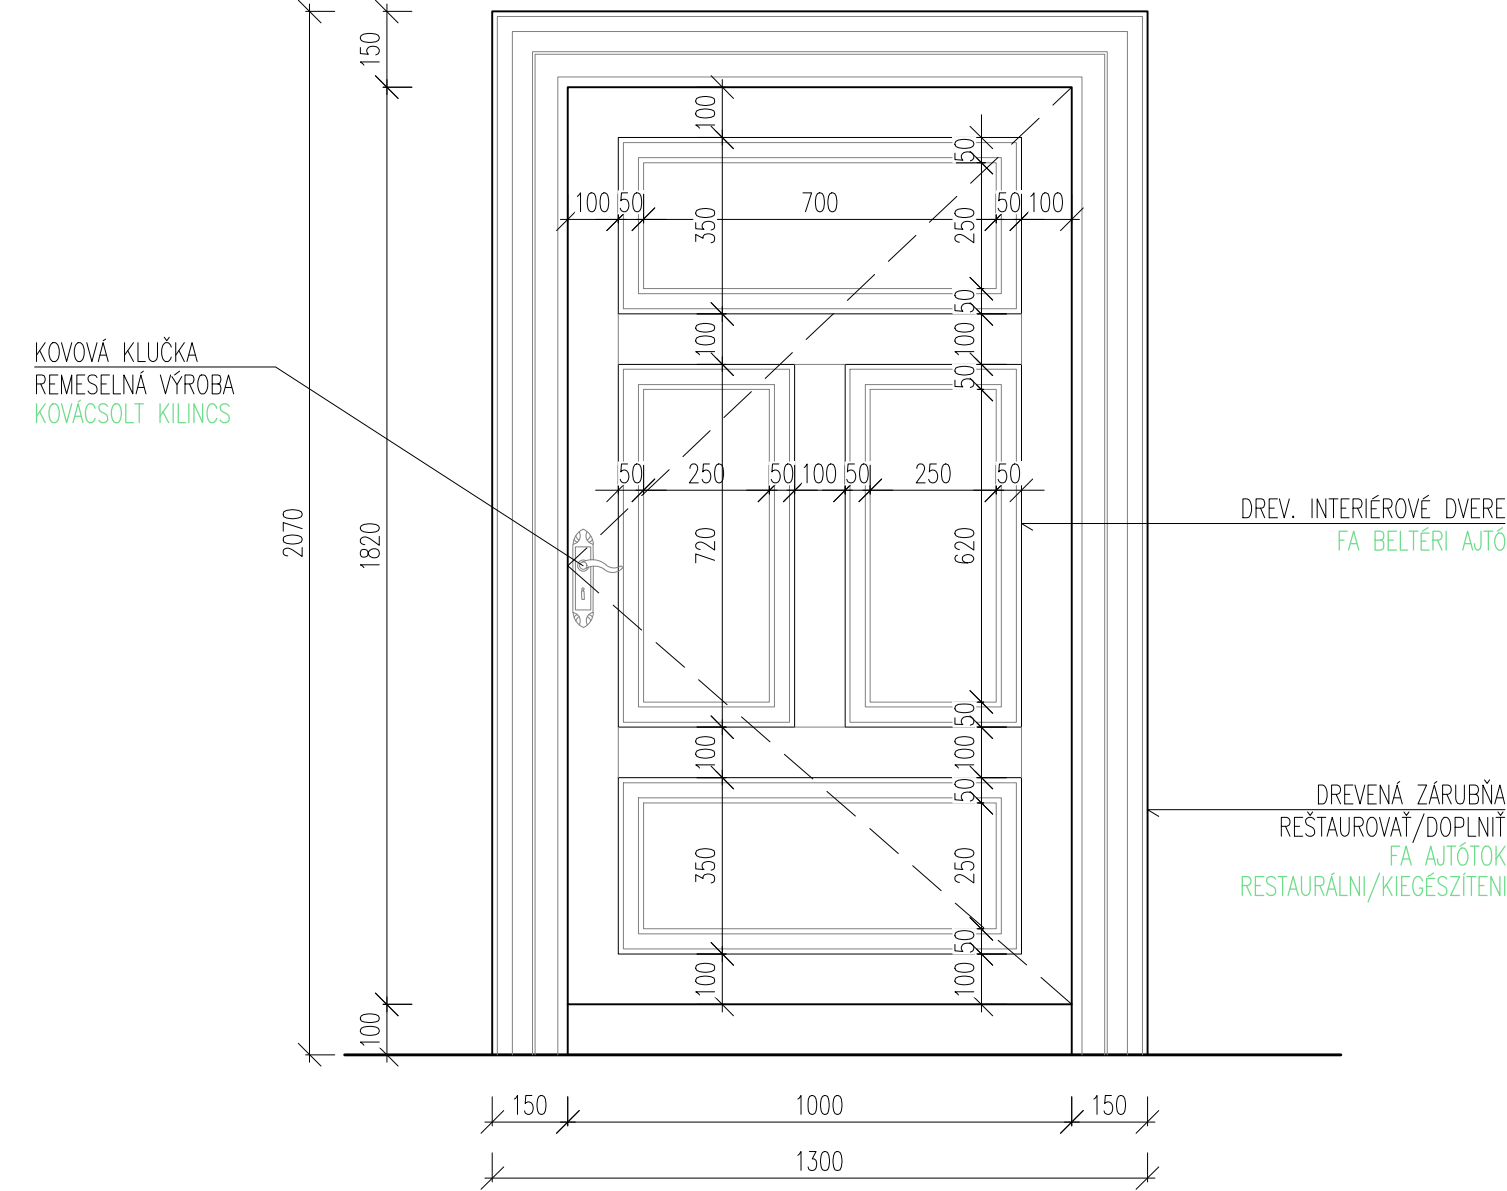

REZ METSZET

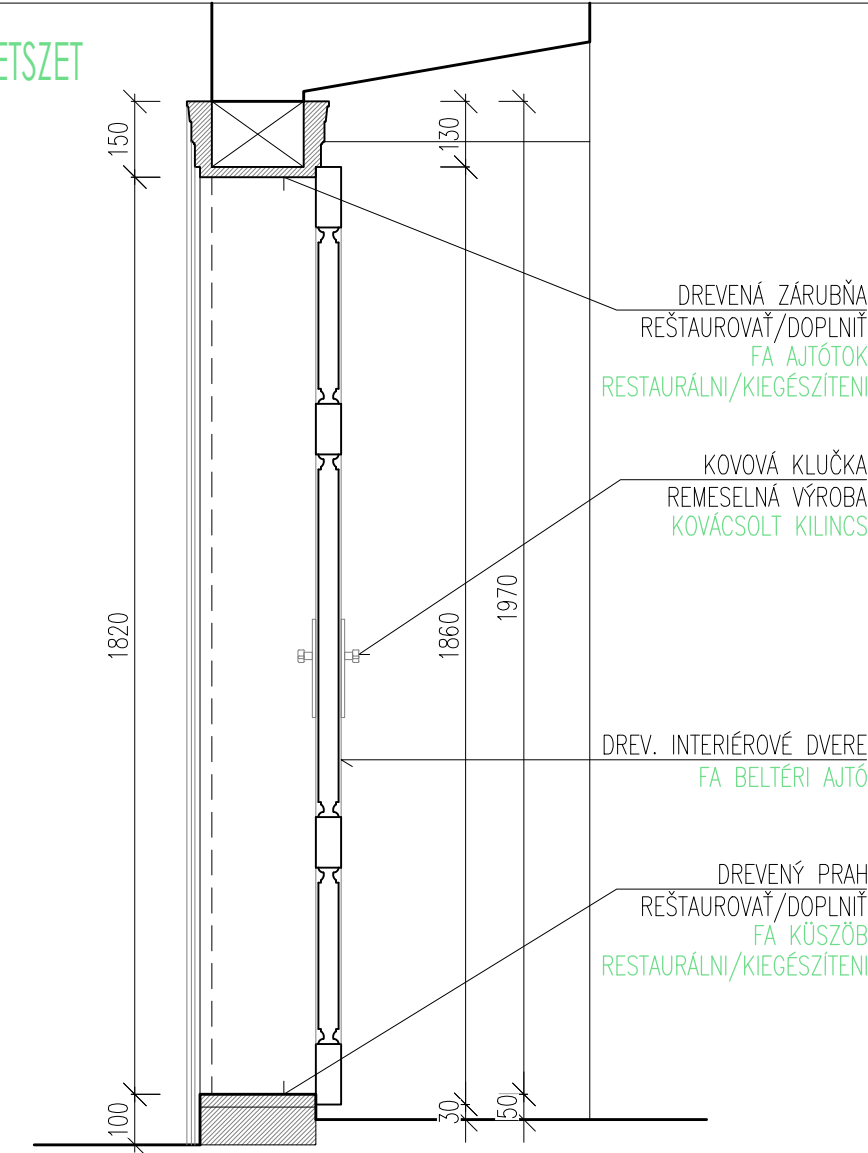

PÔDORYS ALAPRAJZ

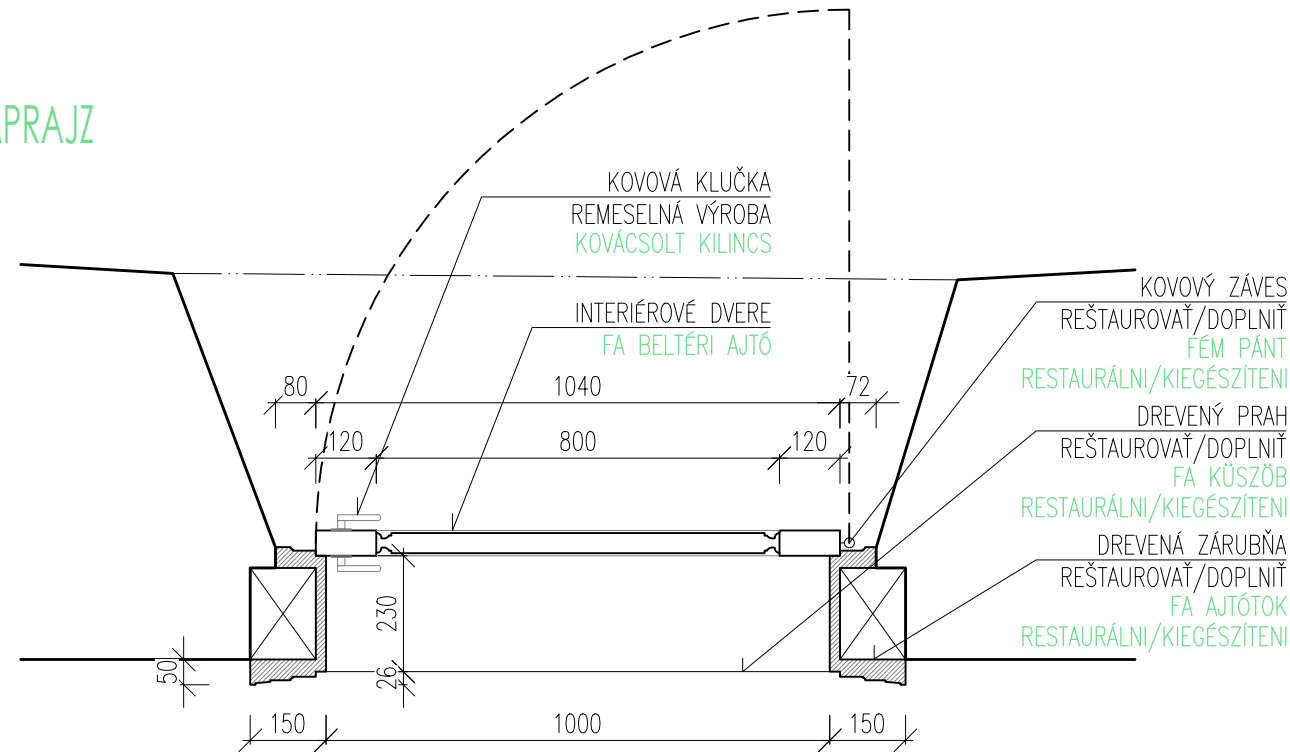

POPIS

VŠEOBECNE:	JEDNOKRÍDLOVÉ–LAVÉ, KAZETOVÉ DVERE
UMIESTNENIE:	INTERIÉROVÉ
ČISTÝ ROZMER DVERÍ:	1000x1820mm
MATERIÁL:	DREVO, SMREK
RÁM/ZÁRUBŇA:	DREVENÁ PROFILOVANÁ ZÁRUBŇA REŠTAUROVANÁ A DOPLNENÁ
KRÍDLO:	OTVÁRAVÉ, 4–KAZETOVÉ
KOVANIE:	2x KOVOVÝ ZÁVES REŠTAUROVANÝ KOVOVÁ KLUČKA–REMESELNICKÁ VÝROBA
FARBA:	PRESNÚ FARBU URČÍ KPÚ NITRA
POČET:	1x NA POSCHODÍ – DO m.č. A–2.04
PRAH:	DREVENÝ, REŠTAUROVANÝ/DOPLNENÝ
DOPLNKY:	ZÁMOK NA KLÚČ

–PRED VÝROBOU PREMERAŤ VŠETKY STAVEBNÉ OTVORY
PRIAMO NA STAVBE, PREMERAŤ KAŽDÝ OTVOR ZVLÁŠŤ !!!

–PRED VÝROBOU VZORKY, PROFILY, KLUČKY, PANTY
PREDLOŽIT NA ODSÚHLASENIE KPÚ NITRA !!!

LEÍRÁS


ÁLTALÁNOSAN:	1 SZÁRNYÚ–BALOS, KAZETTÁS AJTÓ
ELHELYEZÉS:	BELTÉRI
TISZTA NYÍLÁSMÉRET:	1000x1820mm
ANYAG:	FA, FENYŐ
KERET/AJTÓTOK:	FA AJTÓTOK, RESTAURÁLNI/KIEGÉSZÍTENI
AJTÓSZÁRNY:	NYÍLÓ, 4 KAZETTÁS
VASALAT:	2x FÉM PÁNT, RESTAURÁLNI KOVÁCSOLT KILINCS
SZÍN:	MŰEMLÉKVÉDLEMI HIVATAL ÁLTAL JÓVAHAGYOTT TÓNUS
DARABSZÁM:	1x AZ EMELETEN (A–2.04 SZ. HELYSÉG)
KÜSZÖB:	FA KÜSZÖB, RESTAURÁLNI/KIEGÉSZÍTENI
KIEGÉSZÍTŐK:	KULCSOS ZÁRSZERKEZET

–GYÁRTÁS ELŐTT MINDEN NYÍLÁS KÜLÖN–KÜLÖN FELMÉRNI !!!


–GYÁRTÁS ELŐTT MINTADARABOT, PROFILOZÁST, VASALATOKAT,
MŰEMLÉKVÉDLEMI HIVATALNAK JÓVAHAGYÁSRA BITOSÍTANI KELL!!!

INTERIÉROVÉ DVERE - D10
BELTÉRI AJTÓ - D10
M 1:15


POHĽAD NÉZET

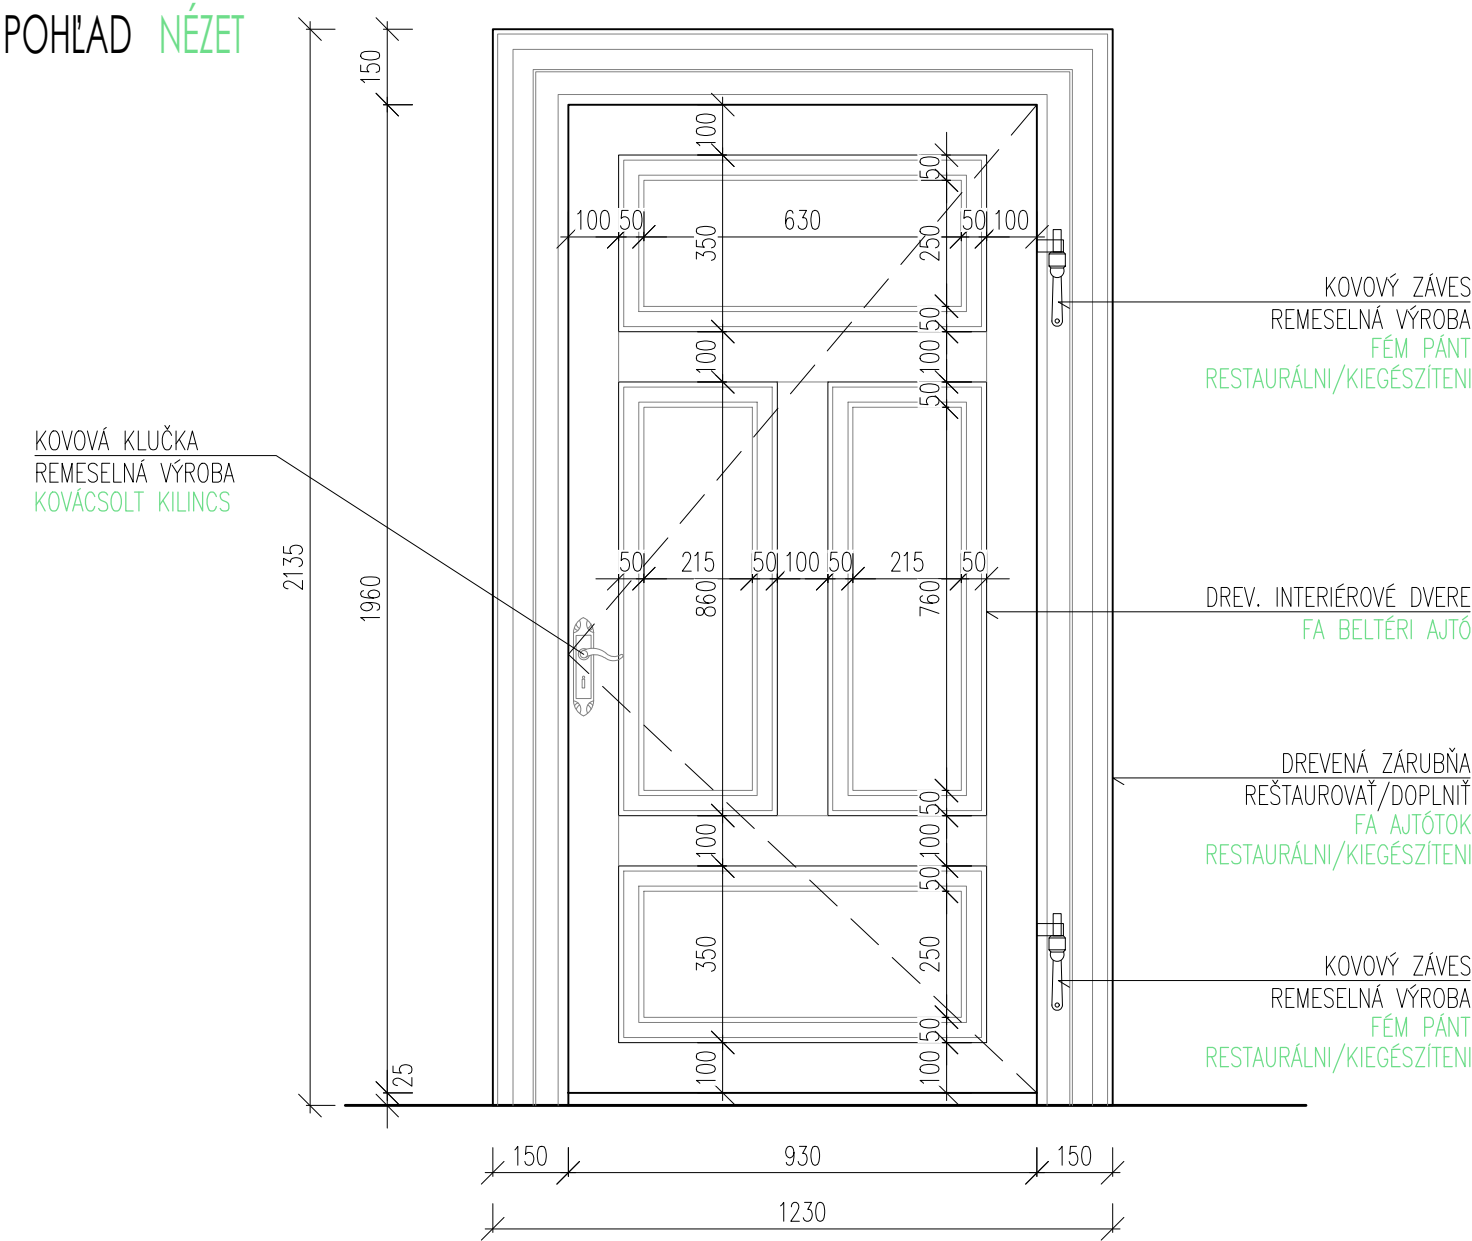

PÔDORYS ALAPRAJZ

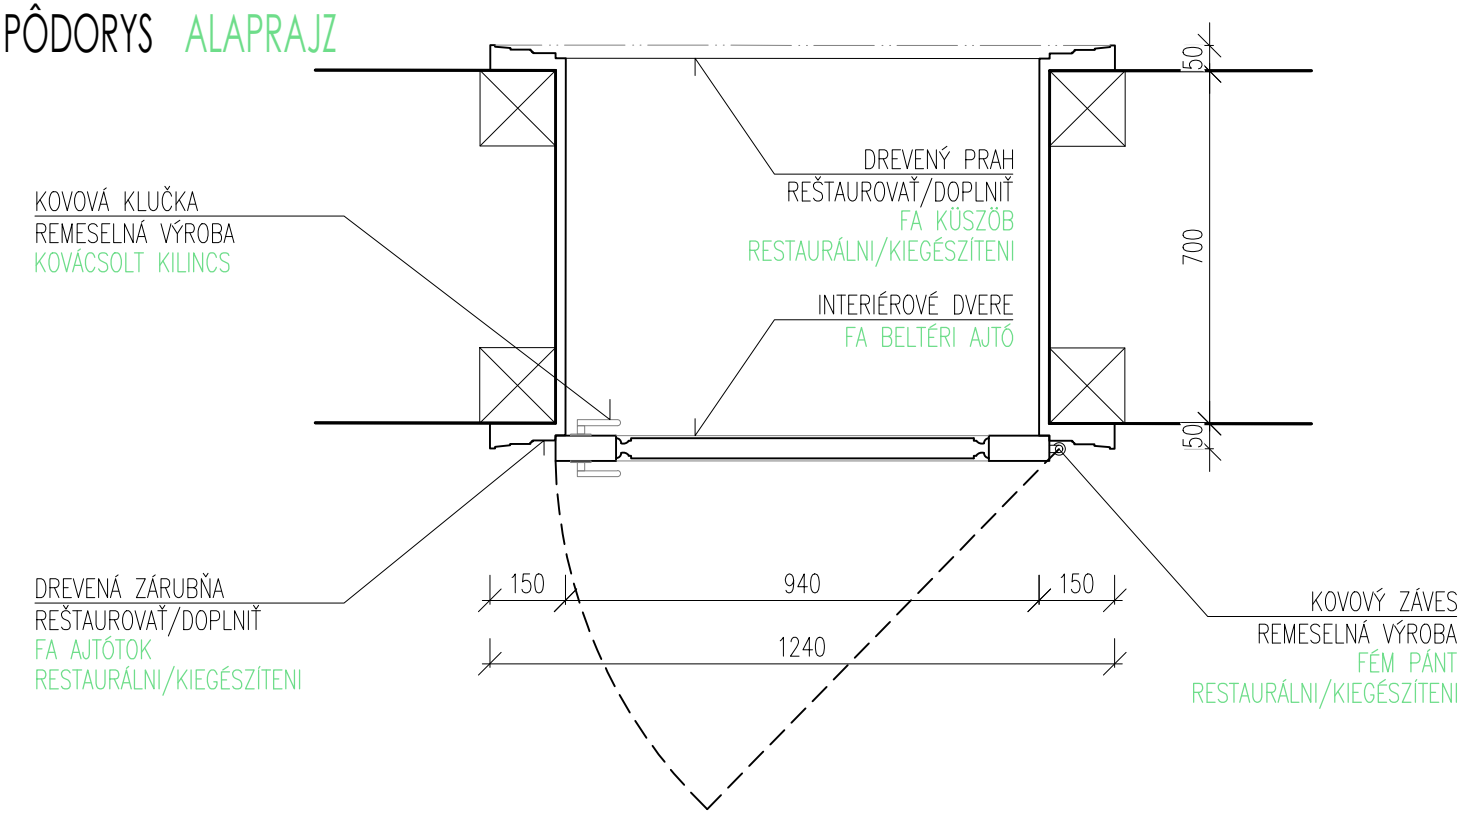

REZ METSZET

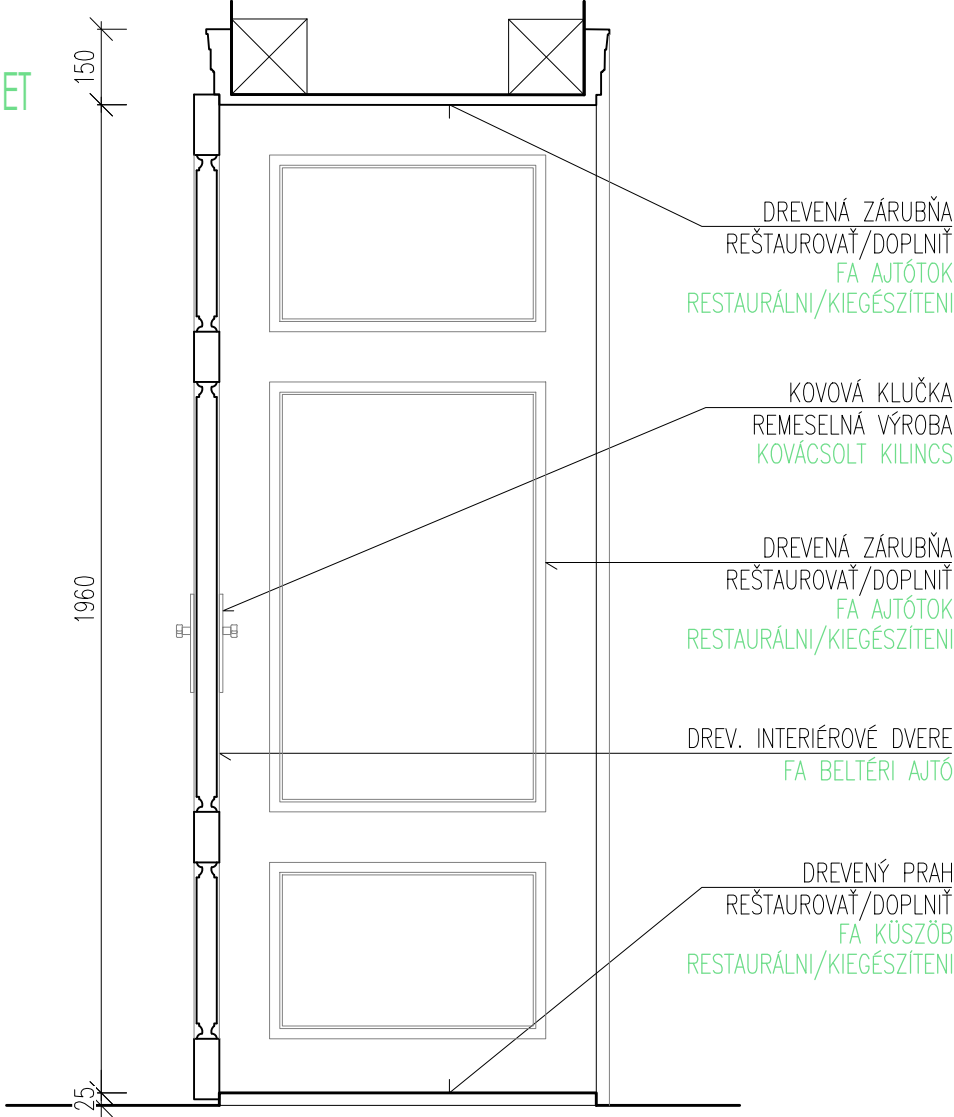

POPIS

VŠEOBECNE: JEDNOKRÍDLOVÉ–PRAVÉ, KAZETOVÉ DVERE
UMIESTNENIE: INTERIÉROVÉ
ČISTÝ ROZMER DVERÍ: 940x1960mm
MATERIÁL: DREVO, SMREK
RÁM/ZÁRUBŇA: DREV. PROFILOVANÁ ZÁRUBŇA NA CELÚ ŠÍRKU
REŠTAUROVANÁ A DOPLNENÁ
KRÍDLO: OTVÁRAVÉ, 4–KAZETOVÉ
KOVANIE: 2x KOVOVÝ ZÁVES REŠTAUROVANÝ
KOVOVÁ KLUČKA–REMESELNICKÁ VÝROBA
FARBA: PRESNÚ FARBU URČÍ KPÚ NITRA
POČET: 1x NA POSCHODÍ – A–2.02–2.04
PRAH: DREVENÝ, REŠTAUROVANÝ/DOPLNENÝ
DOPLNKY: ZÁMOK NA KARTU

–PRED VÝROBOU PREMERAŤ VŠETKY STAVEBNÉ OTVORY
PRIAMO NA STAVBE, PREMERAŤ KAŽDÝ OTVOR ZVLÁŠŤ !!!
–PRED VÝROBOU VZORKY, PROFILY, KLUČKY, PANTY
PREDLOŽIT NA ODSÚHLASENIE KPÚ NITRA !!!


LEÍRÁS

ÁLTALÁNOSAN: 1 SZÁRNYÚ–JOBBOSS, KAZETTÁS AJTÓ
ELHELYEZÉS: BELTÉRI
TISZTA NYÍLÁSMÉRET: 940x1960mm
ANYAG: FA, FENYŐ
KERET/AJTÓTOK: FA AJTÓTOK TELJES FALVASTAGSÁGBAN
RESTAURÁLNI/KIEGÉSZÍTENI
AJTÓSZÁRNY: NYÍLÓ, 4 KAZETTÁS
VASALAT: 2x FÉM PÁNT, RESTAURÁLNI
KOVÁCSOLT KILINCS
SZÍN: MŰEMLÉKVÉDLEMI HIVATAL ÁLTAL JÓVÁHAGYOTT TÓNUS
DARABSZÁM: 1x AZ EMELETEN (A–2.02–2.04 SZ. HELYSÉG)
KÜSZÖB: FA KÜSZÖB, RESTAURÁLNI/KIEGÉSZÍTENI
KIEGÉSZÍTŐK: KULCSOS ZÁRSZERKEZET


–GYÁRTÁS ELŐTT MINDEN NYÍLÁS KÜLÖN–KÜLÖN FELMÉRNI !!!
–GYÁRTÁS ELŐTT MINTADARABOT, PROFILOZÁST, VASALATOKAT,
MŰEMLÉKVÉDLEMI HIVATALNAK JÓVÁHAGYÁSRA BITOSÍTANI KELL!!!

INTERIÉROVÉ DVERE - D11
BELTÉRI AJTÓ - D11
M 1:15


POHĽAD NÉZET

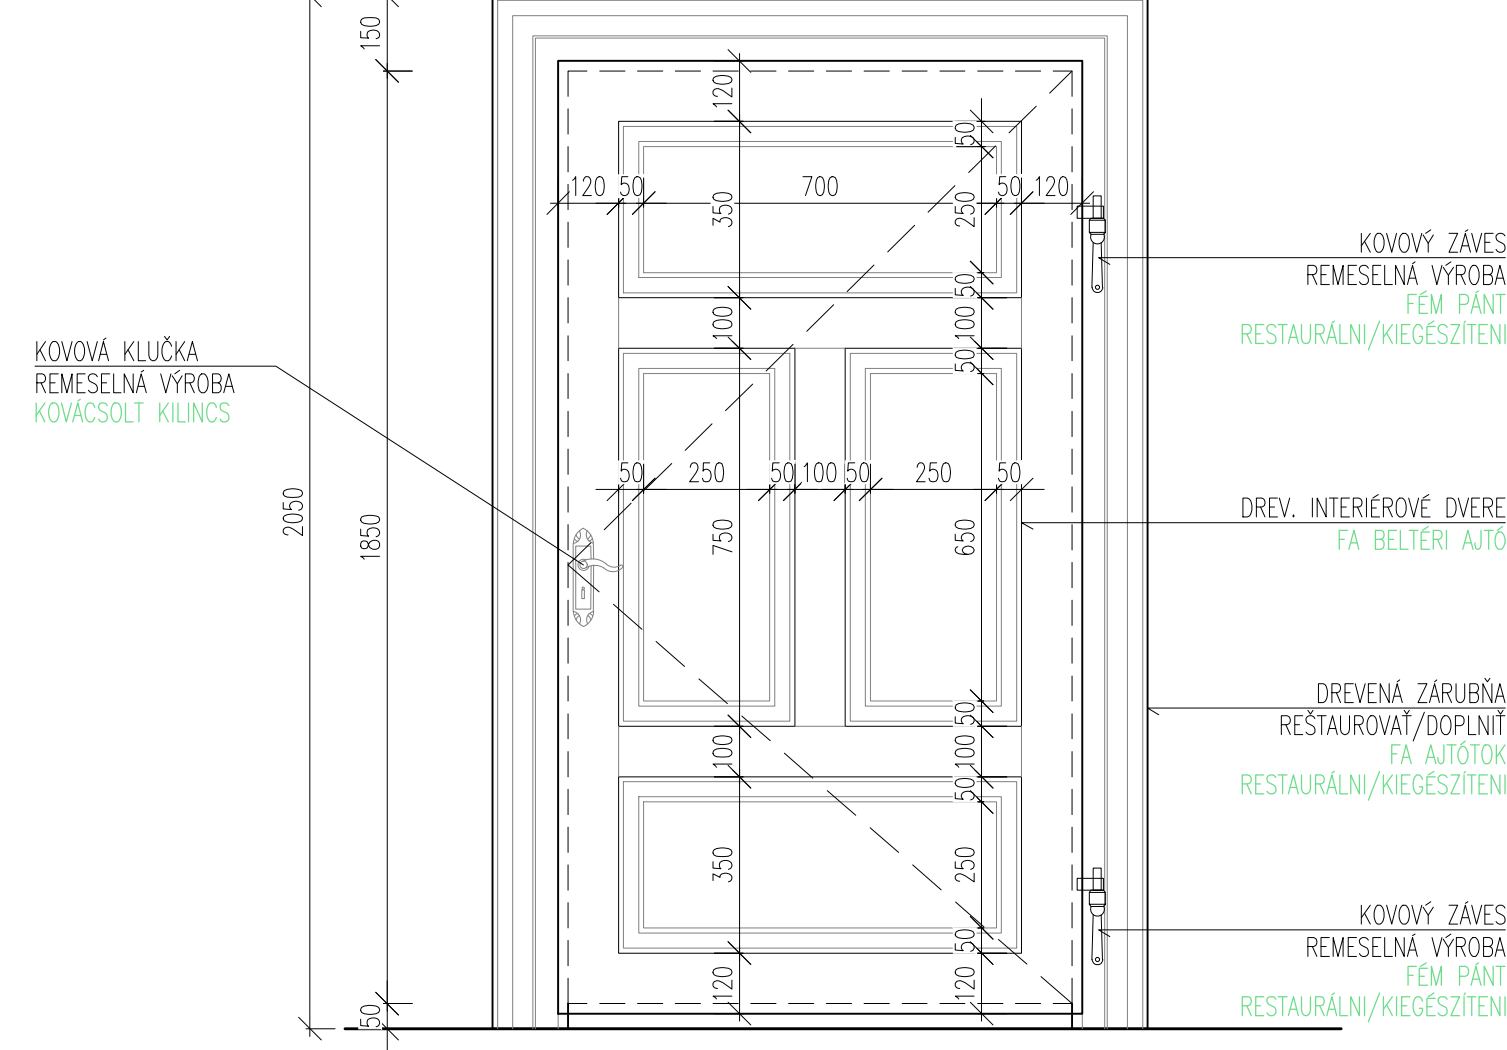

PÔDORYS ALAPRAJZ

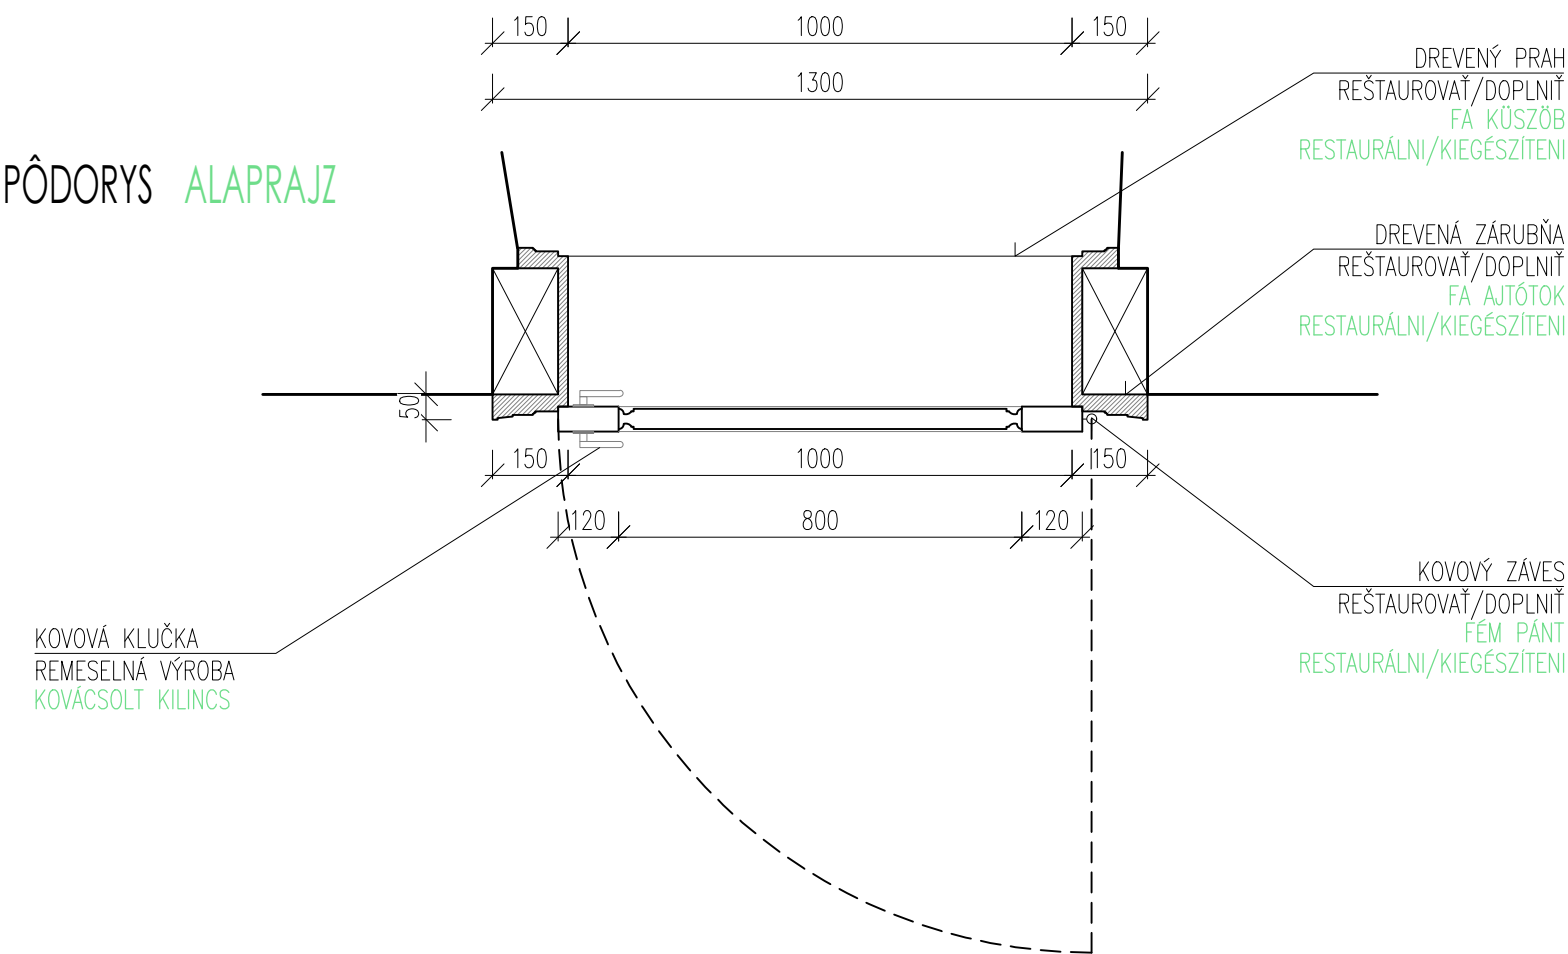

REZ METSZET

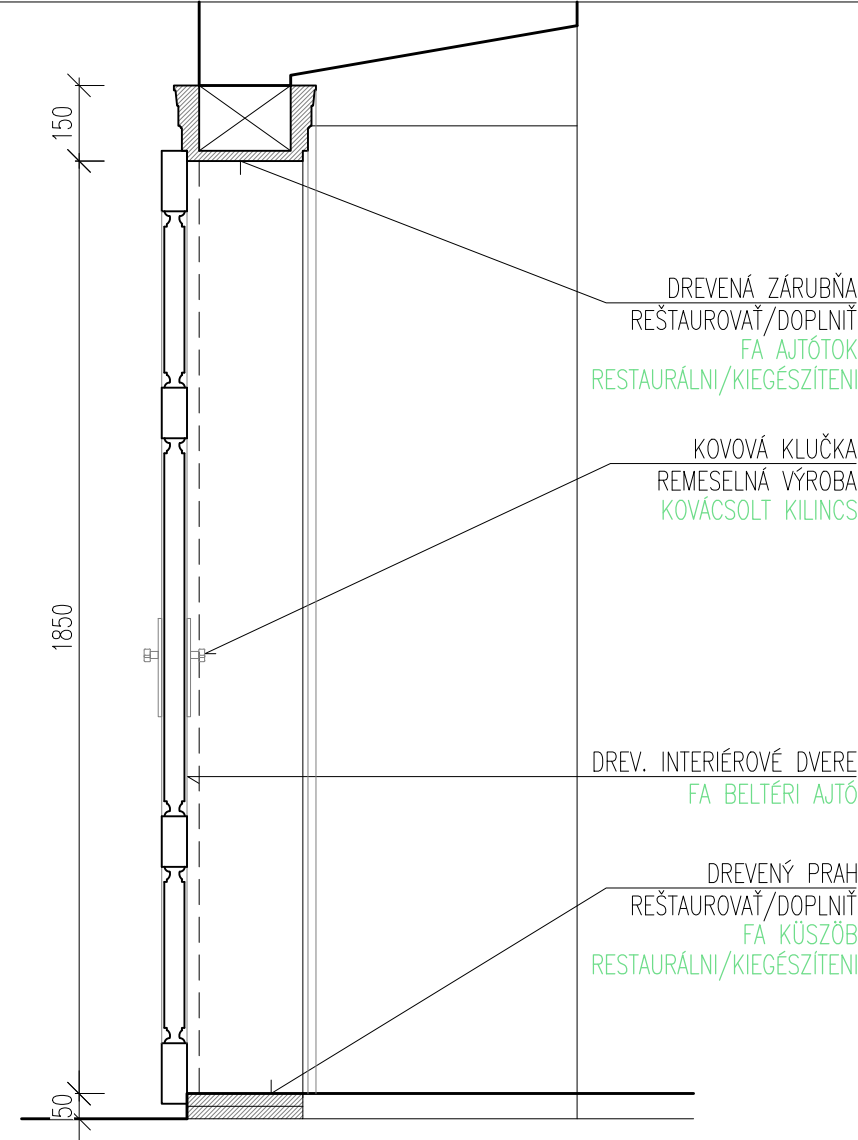

POPIS

VŠEOBECNE:	JEDNOKRÍDLOVÉ–PRAVÉ, KAZETOVÉ DVERE
UMIESTNENIE:	INTERIÉROVÉ
ČISTÝ ROZMER DVERÍ:	1000x1850mm
MATERIÁL:	DREVO, SMREK
RÁM/ZÁRUBŇA:	DREVENÁ PROFILOVANÁ ZÁRUBŇA NOVÁ A DOPLNENÁ
KRÍDLO:	OTVÁRAVÉ, 4–KAZETOVÉ
KOVANIE:	2x KOVOVÝ ZÁVES REŠTAUROVANÝ KOVOVÁ KLUČKA–REMESELNICKÁ VÝROBA
FARBA:	PRESNÚ FARBU URČÍ KPÚ NITRA
POČET:	1x NA POSCHODÍ – DO PRIESTORU NAD SCHODISKOM
PRAH:	DREVENÝ, REŠTAUROVANÝ/DOPLNENÝ
DOPLNKY:	ZÁMOK NA KLÚČ

- PRED VÝROBOU PREMERAŤ VŠETKY STAVEBNÉ OTVORY PRIAMO NA STAVBE, PREMERAŤ KAŽDÝ OTVOR ZVLÁŠŤ !!!
- PRED VÝROBOU VZORKY, PROFILY, KLUČKY, PANTY PREDLOŽIT NA ODSÚHLASENIE KPÚ NITRA !!!

LEÍRÁS

ÁLTALÁNOSAN:	1 SZÁRNYÚ–JOBBOSS, KAZETTÁS AJTÓ
ELHELYEZÉS:	BELTÉRI
TISZTA NYÍLÁSMÉRET:	1000x1850mm
ANYAG:	FA, FENYŐ
KERET/AJTÓTOK:	FA AJTÓTOK ÚJ/KIEGÉSZÍTENI
AJTÓSZÁRNY:	NYÍLÓ, 4 KAZETTÁS
VASALAT:	2x FÉM PÁNT, RESTAURÁLNI KOVÁCSOLT KILINCS
SZÍN:	MŰEMLÉKVÉDLEMI HIVATAL ÁLTAL JÓVAHAGYOTT TÓNUS
DARABSZÁM:	1x AZ EMELETEN (LÉPCSŐ FELETTI HELYISÉG)
KÜSZÖB:	FA KÜSZÖB, RESTAURÁLNI/KIEGÉSZÍTENI
KIEGÉSZÍTŐK:	KULCSOS ZÁRSZERKEZET



- GYÁRTÁS ELŐTT MINDEN NYÍLÁS KÜLÖN–KÜLÖN FELMÉRNI !!!
- GYÁRTÁS ELŐTT MINTADARABOT, PROFILOZÁST, VASALATOKAT, MŰEMLÉKVÉDLEMI HIVATALNAK JÓVAHAGYÁSRA BITOSÍTANI KELL!!!

INTERIÉROVÉ DVERE - D12
BELTÉRI AJTÓ - D12
M 1:15

POHĽAD Z EXTERIÉRU
KÜLSŐ NÉZET

KOVOVÝ ZÁVES
REMESELNÁ VÝROBA
FÉM PÁNT
RESTAURÁLNI/KIEGÉSZÍTENI


KOVOVÝ ZÁVES
REMESELNÁ VÝROBA
FÉM PÁNT
RESTAURÁLNI/KIEGÉSZÍTENI

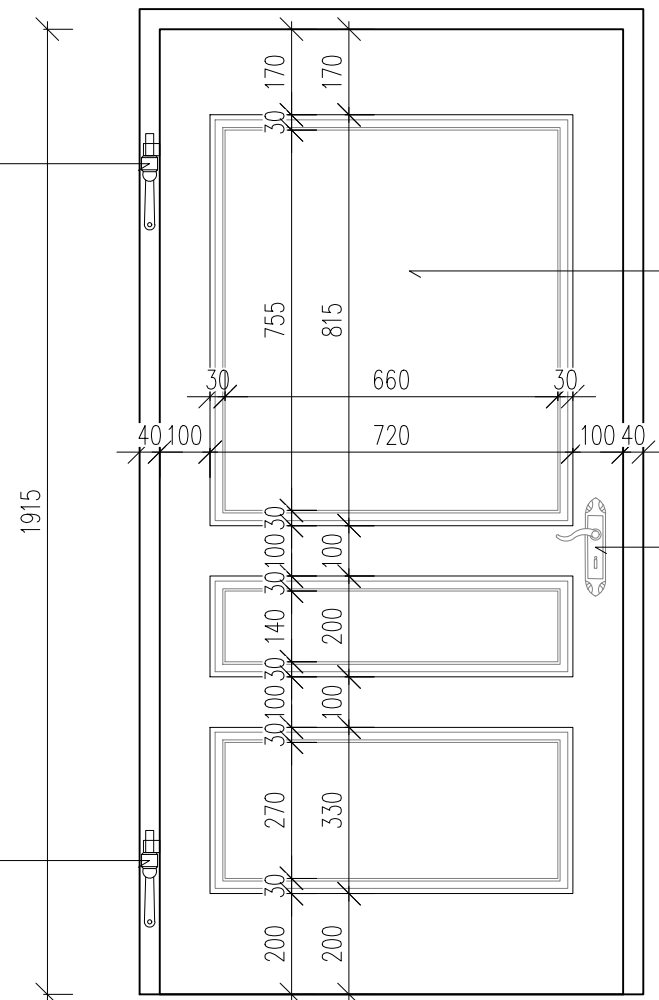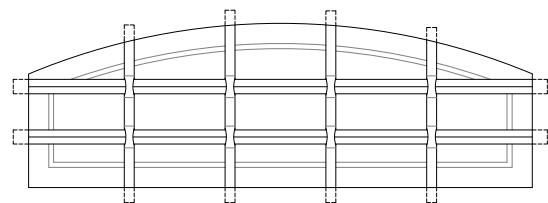

DREV. INTERIÉROVÉ DVERE
FA BELTÉRI AJTÓ


KOVOVÁ KLUČKA
REMESELNÁ VÝROBA
KOVÁCSOLT KILINCS

REZ
METSZET

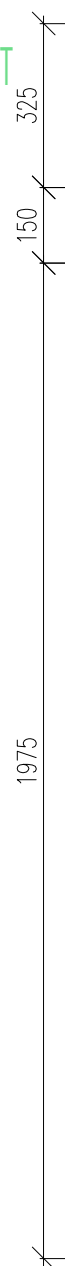

DREV. INTERIÉROVÉ DVERE
FA BELTÉRI AJTÓ

KOVOVÁ KLUČKA
REMESELNÁ VÝROBA
KOVÁCSOLT KILINCS

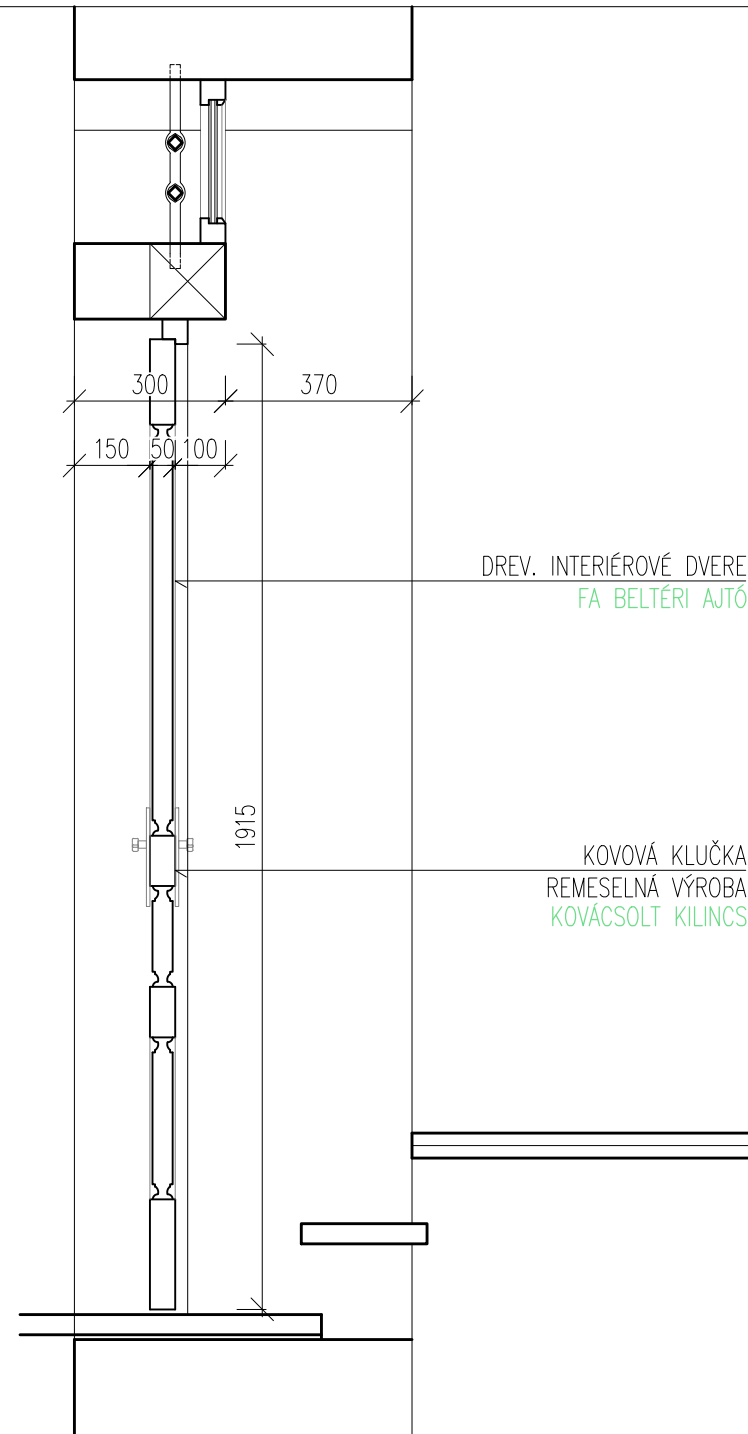

POPIS

VŠEOBECNE: JEDNOKRÍDLOVÉ, KAZETOVÉ VCHODOVÉ DVERE, LAVÉ
UMIESTNENIE: EXTERIÉROVÉ
ČISTÝ ROZMER DVERÍ: 900x1915mm
MATERIÁL: DREVO, SMREK
RÁM/ZÁRUBŇA: DREVENÁ ZÁRUBŇA, REMESSELNÁ VÝROBA
KRÍDLA: OTVÁRAVÉ, SMEROM VON, 3-KAZETOVÉ
KOVANIE: 2x KOVOVÉ ZÁVESY REŠTAUROVANÉ
KOVOVÁ KLUČKA-REMESELNÍCKA VÝROBA
FARBA: PRESNÚ FARBÚ URČÍ KPÚ NITRA
POČET: 1x Z 1.GALÉRIE DO EXTERIÉRU
PRAH: DREVENÝ
DOPLNKY: ZÁMOK NA KLÚČ

-PRED VÝROBOU PREMERAŤ VŠETKY STAVEBNÉ OTVORY
PRIAMO NA STAVBE, PREMERAŤ KAŽDÝ OTVOR ZVLÁŠŤ !!!

-PRED VÝROBOU VZORKY, PROFILY, KLUČKY, PANTY
PREDLOŽIT NA ODSÚHLASENIE KPÚ NITRA !!!

LEÍRÁS

ÁLTALÁNOSAN: 1 SZÁRNYÚ, KAZETTÁS BEJÁRATI AJTÓ
ELHELYEZÉS: KÜLTÉRI
TISZTA NYÍLÁSMÉRET: 900x1915mm
ANYAG: FA, FENYŐ
KERET/AJTÓTOK: FA AJTÓTOK, ÚJ
AJTÓSZÁRNY: KIFELE NYÍLÓ, 3 KAZETTÁS
VASALAT: 2x FÉM PÁNT, RESTAURÁLNI
KOVÁCSOLT KILINCS
SZÍN: MŰEMLÉKVÉDLEMI HIVATAL ÁLTAL JÓVÁHAGYOTT TÓNUS
DARABSZÁM: 1x AZ 1.GALÉRIÁN KÜLTÉRBE
KÜSZÖB: FA KÜSZÖB, ÚJ
KIEGÉSZÍTŐK: KULCSOS ZÁRSZERKEZET


-GYÁRTÁS ELŐTT MINDEN NYÍLÁS KÜLÖN-KÜLÖN FELMÉRNI !!!

-GYÁRTÁS ELŐTT MINTADARABOT, PROFILOZÁST, VASALATOKAT,
MŰEMLÉKVÉDLEMI HIVATALNAK JÓVÁHAGYÁSRA BITOSÍTANI KELL!!!

PÔDORYS ALAPRAJZ


KOVOVÝ ZÁVES
REMESELNÁ VÝROBA
FÉM PÁNT
RESTAURÁLNI/KIEGÉSZÍTENI

KOVOVÁ KLUČKA
REMESELNÁ VÝROBA
KOVÁCSOLT KILINCS

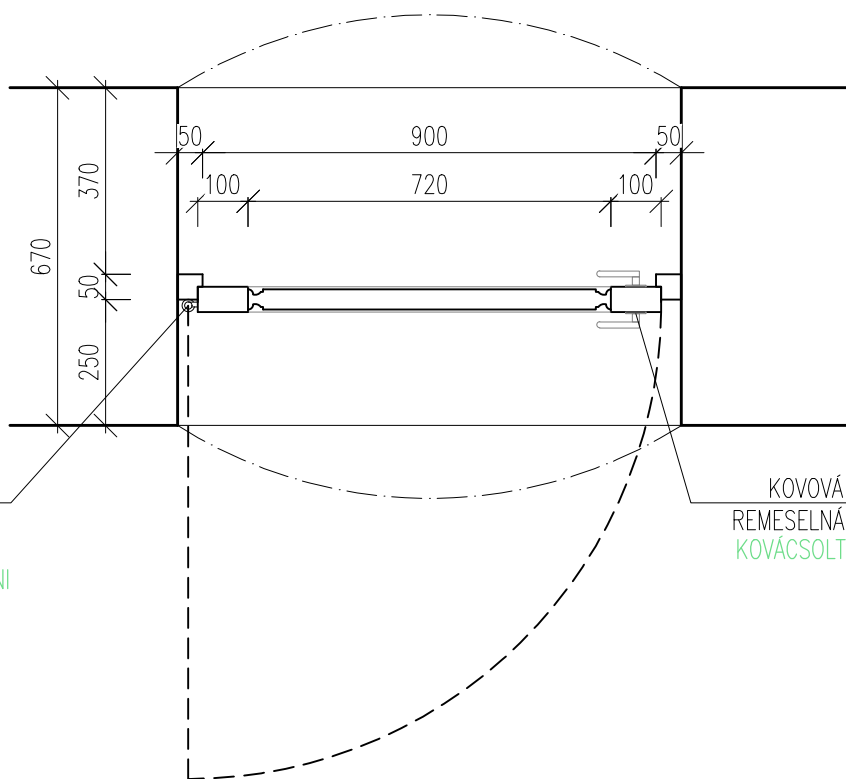


EXTERIÉROVÉ DVERE - D13
BELTÉRI AJTÓ - D13
M 1:15


POHĽAD NÉZET

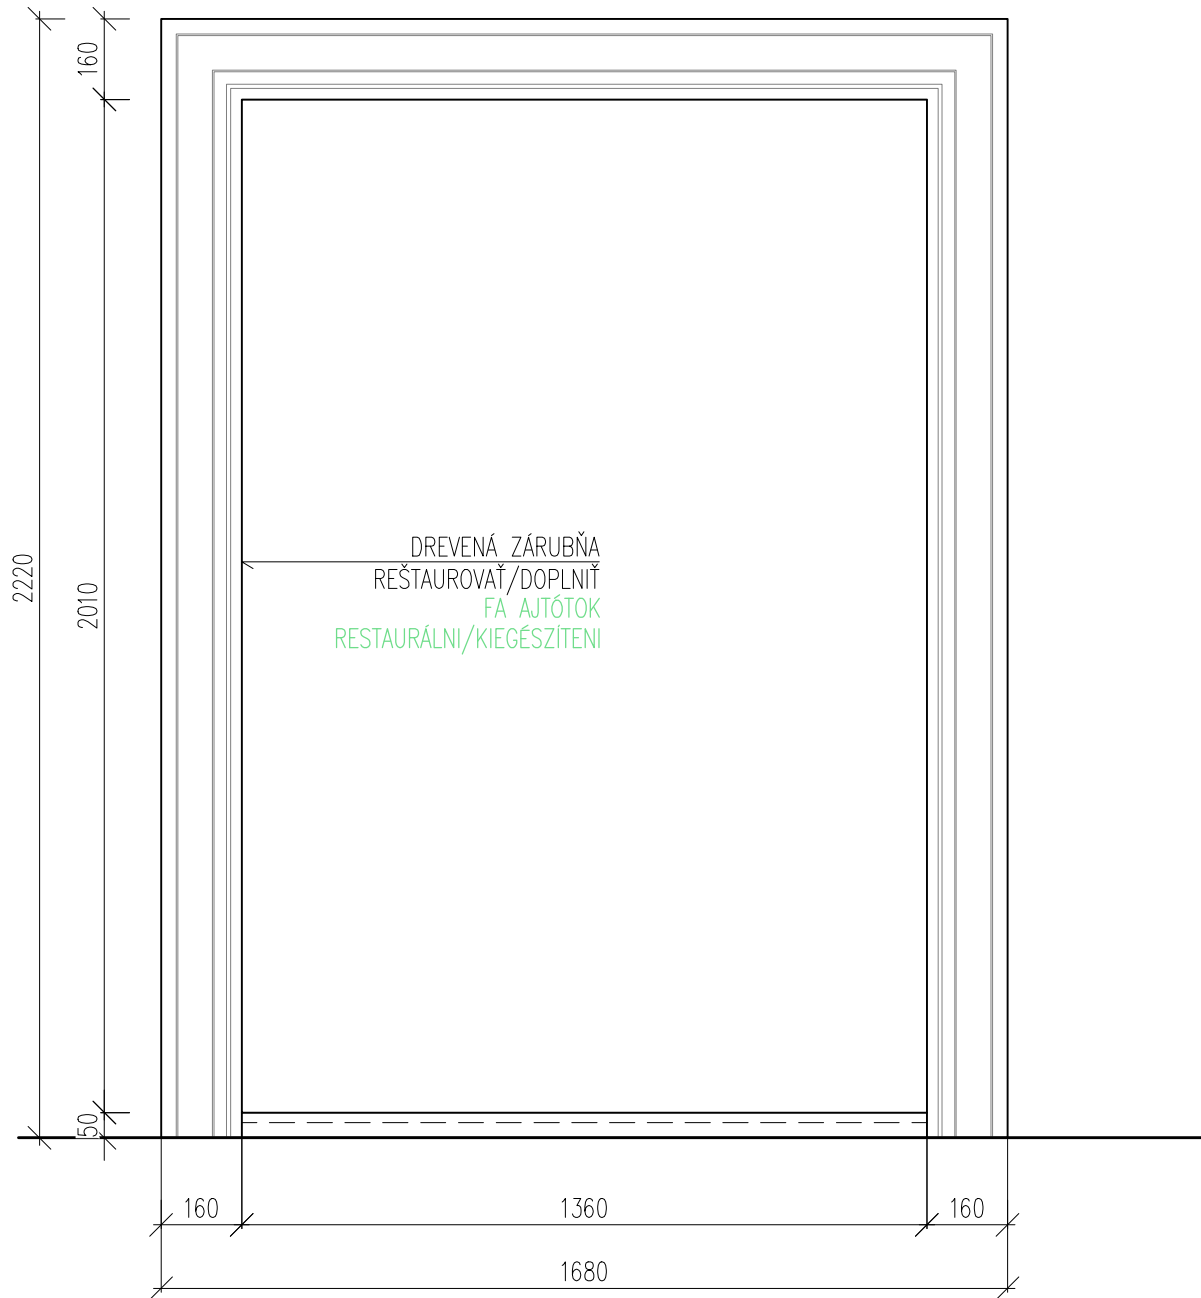

PÔDORYS ALAPRAJZ

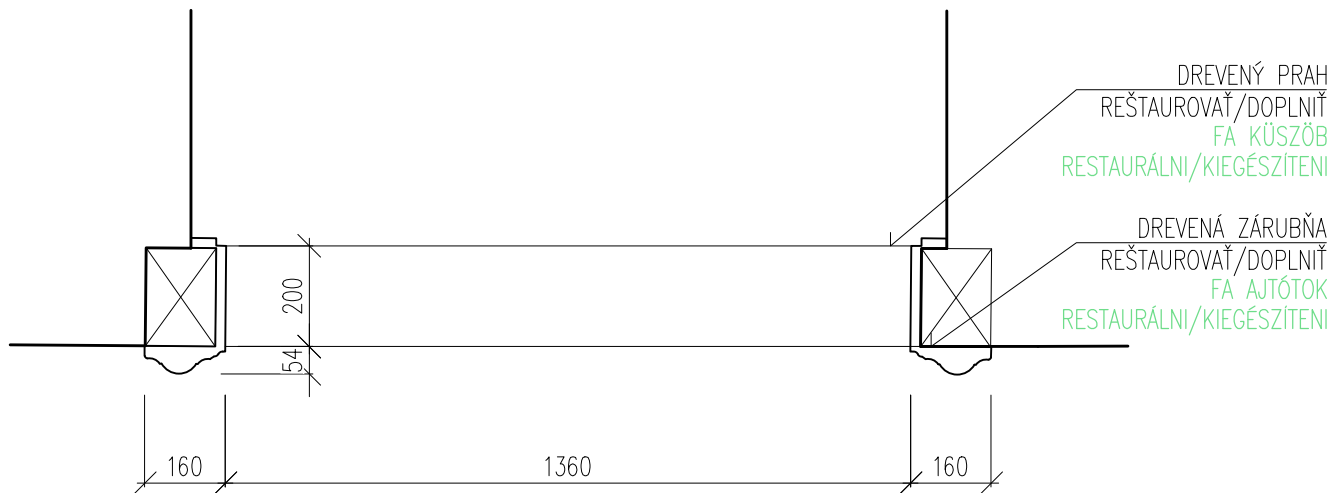

REZ METSZET

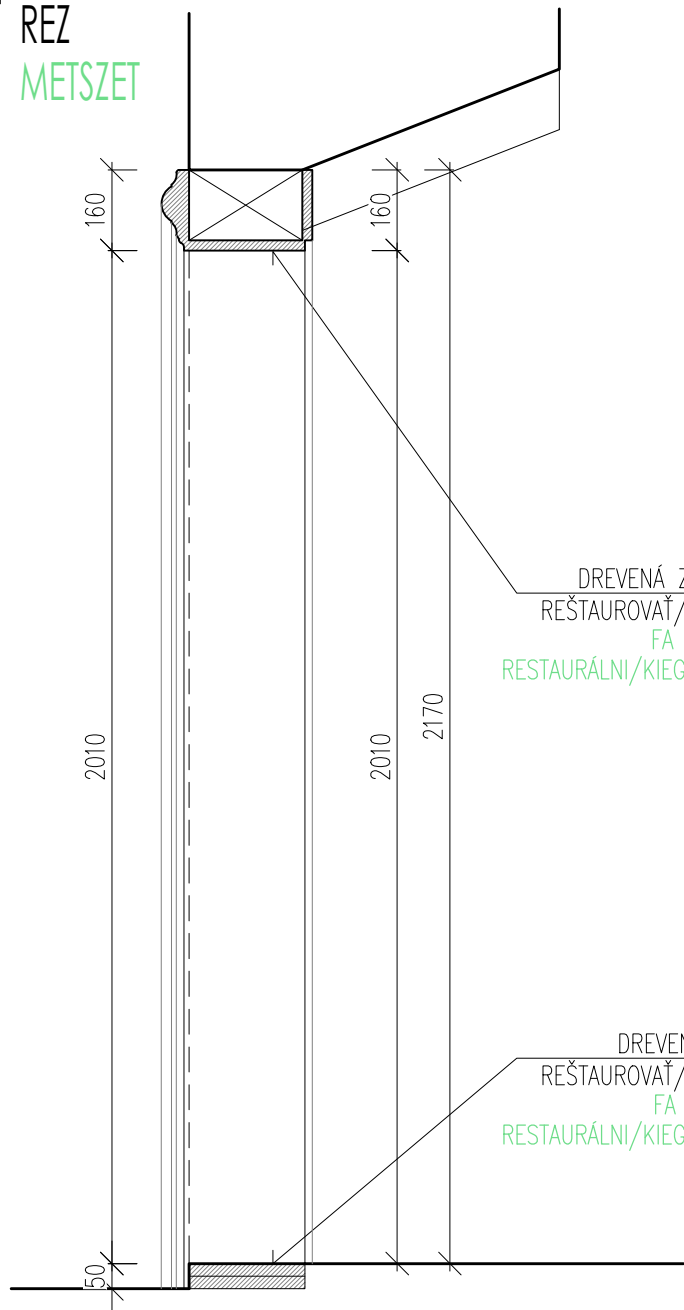

POPIS

VŠEOBECNE:	DREVENÁ ZÁRUBŇA BEZ DVERÍ
UMIESTNENIE:	INTERIÉROVÉ
ČISTÝ ROZMER DVERÍ:	1360x2010mm
MATERIÁL:	DREVO, SMREK
RÁM/ZÁRUBŇA:	DREVENÁ PROFILOVANÁ ZÁRUBŇA NOVÁ A DOPLNENÁ
KRÍDLO:	-
KOVANIE:	-
FARBA:	PRESNÚ FARBU URČÍ KPÚ NITRA
POČET:	1x PRÍZEMÍ-DO SCHODISKA
PRAH:	BEZ PRAHU
DOPLNKY:	-

- PRED VÝROBOU PREMERAŤ VŠETKY STAVEBNÉ OTVORY PRIAMO NA STAVBE, PREMERAŤ KAŽDÝ OTVOR ZVLÁŠŤ !!!
- PRED VÝROBOU VZORKY, PROFILY, KLUČKY, PANTY PREDLOŽIT NA ODSÚHLASENIE KPÚ NITRA !!!


LEÍRÁS

ÁLTALÁNOSAN:	FA AJTÓTOK – SZÁRNY NÉLKÜL
ELHELYEZÉS:	BELTÉRI
TISZTA NYÍLÁSMÉRET:	1360x2010mm
ANYAG:	FA, FENYŐ
KERET/AJTÓTOK:	FA AJTÓTOK, ÚJ
AJTÓSZÁRNY:	-
VASALAT:	-
SZÍN:	MŰEMLÉKVÉDLEMI HIVATAL ÁLTAL JÓVAHAGYOTT TÓNUS
DARABSZÁM:	1x AZ 1.GALÉRIÁN KÜLTÉRBE
KÜSZÖB:	KÜSZÖB NÉLKÜL
KIEGÉSZÍTŐK:	-


- GYÁRTÁS ELŐTT MINDEN NYÍLÁS KÜLÖN-KÜLÖN FELMÉRNI !!!
- GYÁRTÁS ELŐTT MINTADARABOT, PROFILOZÁST, VASALATOKAT, MŰEMLÉKVÉDLEMI HIVATALNAK JÓVAHAGYÁSRA BITOSÍTANI KELL!!!

DREVENÁ ZÁRUBŇA BEZ DVERÍ - DZ1
BELTÉRI AJTÓKERET SZÁRNY NÉLKÜL - DZ1
M 1:15

POHĽAD NÉZET

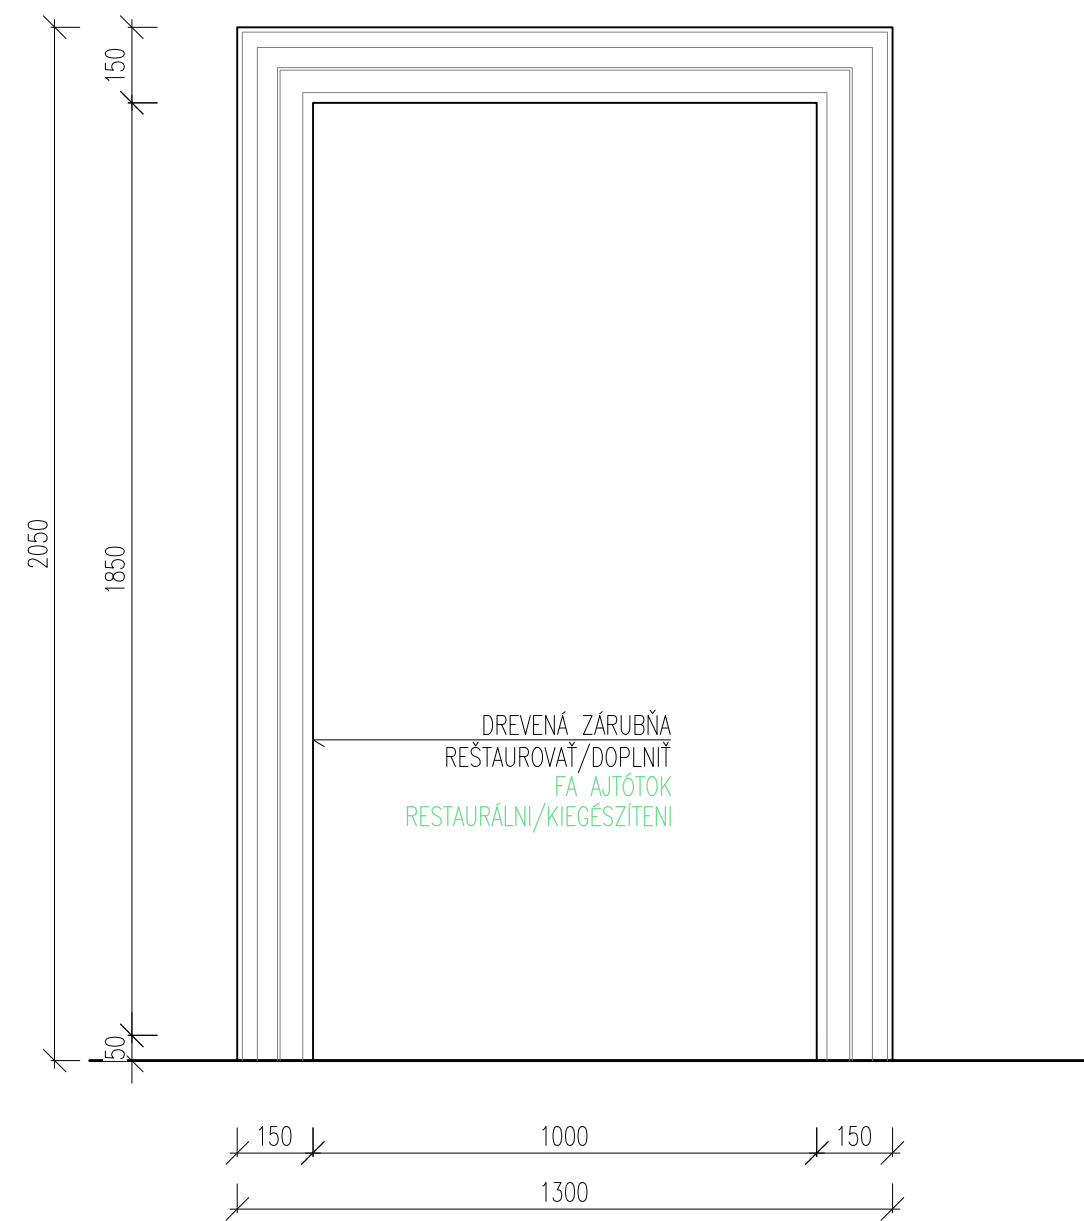

REZ METSZET

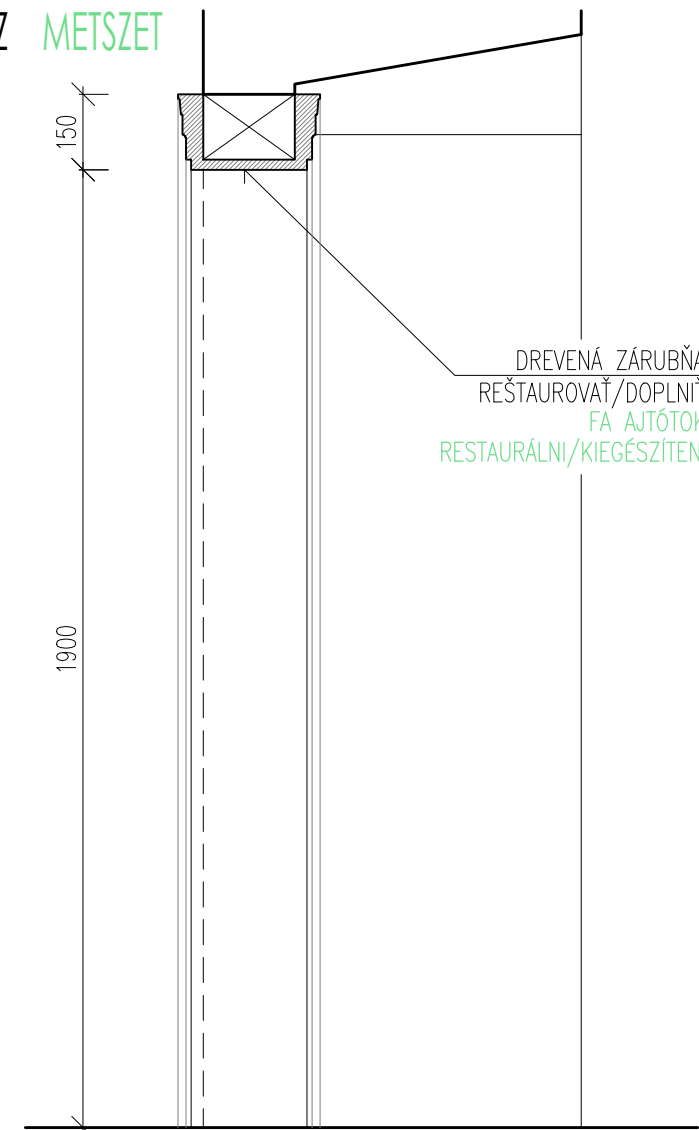

POPIS

VŠEOBECNE:	DREVENÁ ZÁRUBŇA BEZ DVERÍ
UMIESTNENIE:	INTERIÉROVÉ
ČISTÝ ROZMER DVERÍ:	1000x1900mm
MATERIÁL:	DREVO, SMREK
RÁM/ZÁRUBŇA:	DREVENÁ PROFILOVANÁ ZÁRUBŇA NOVÁ A DOPLNENÁ
KRÍDLO:	-
KOVANIE:	-
FARBA:	PRESNÚ FARBU URČÍ KPÚ NITRA
POČET:	1x NA POSCHODÍ-ZO SCHODISKA NA CHODBU A-2.01
PRAH:	BEZ PRAHU
DOPLNKY:	-

-PRED VÝROBOU PREMERAŤ VŠETKY STAVEBNÉ OTVORY
PRIAMO NA STAVBE, PREMERAŤ KAŽDÝ OTVOR ZVLÁŠŤ !!!

-PRED VÝROBOU VZORKY, PROFILY, KLUČKY, PANTY
PREDLOŽIT NA ODSÚHLASENIE KPÚ NITRA !!!


LEÍRÁS

ÁLTALÁNOSAN:	FA AJTÓTOK – SZÁRNY NÉLKÜL
ELHELYEZÉS:	BELTÉRI
TISZTA NYÍLÁSMÉRET:	1000x1900mm
ANYAG:	FA, FENYŐ
KERET/AJTÓTOK:	FA AJTÓTOK, ÚJ
AJTÓSZÁRNY:	-
VASALAT:	-
SZÍN:	MŰEMLÉKVÉDLEMI HIVATAL ÁLTAL JÓVAHAGYOTT TÓNUS
DARABSZÁM:	1x AZ EMELETEN-LÉPCSŐHÁZBÓL A FOLYOSÓRA
KÜSZÖB:	KÜSZÖB NÉLKÜL
KIEGÉSZÍTŐK:	-

-GYÁRTÁS ELŐTT MINDEN NYÍLÁS KÜLÖN-KÜLÖN FELMÉRNI !!!

-GYÁRTÁS ELŐTT MINTADARABOT, PROFILOZÁST, VASALATOKAT,
MŰEMLÉKVÉDLEMI HIVATALNAK JÓVAHAGYÁSRA BITOSÍTANI KELL!!!



PÔDORYS ALAPRAJZ

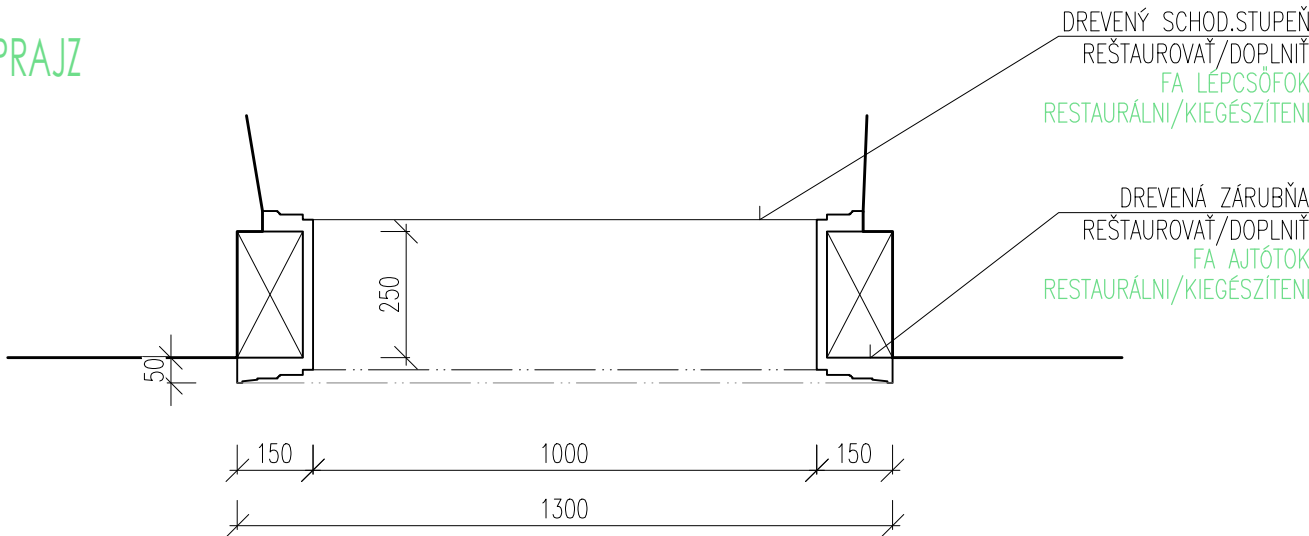


DREVENÁ ZÁRUBŇA BEZ DVERÍ - DZ2

BELTÉRI AJTÓKERET SZÁRNY NÉLKÜL - DZ2

M 1:15

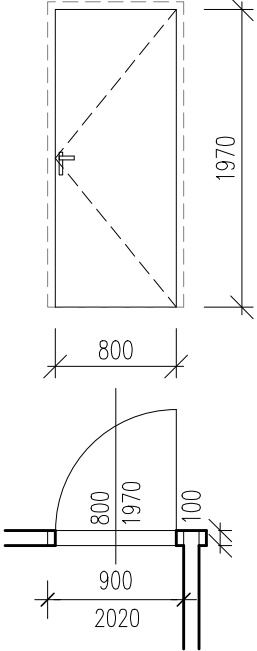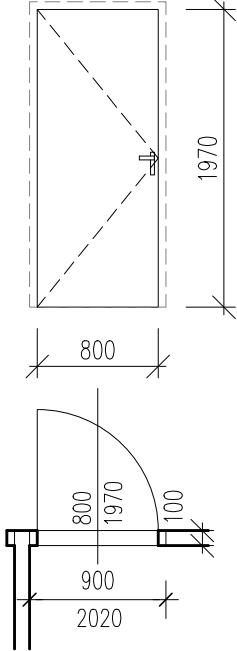OZNAČENIE MEGJELÖLÉS	D14								D15							
SCHEMATICKÉ ZOBRAZENIE SEMATIKUS MEGJELENÉSE																
ROZMERY V MM MÉRETEK (MM)	STAVEBNÝ OTVOR 900x2020 MM				SZERKEZETI NYÍLÁS 900x2020 MM				STAVEBNÝ OTVOR 900x2020 MM				SZERKEZETI NYÍLÁS 900x2020 MM			
POPIS LEÍRÁS	INTERIÉROVÉ DVERE - NATIERATELNÝ POVRCH JEDNOKRÍDLOVÉ OTVÁRAVÉ 900/1970, FARBA STENY VYHOTOVENIE ĽAVÉ				BELTÉRI AJTÓ - FESTHETŐ FELÜLET EGYSZÁRNYÚ NYITHATÓ 800/1970, FAL SZÍNE BALOS NYITÁSIÁNY				INTERIÉROVÉ DVERE - NATIERATELNÝ POVRCH JEDNOKRÍDLOVÉ OTVÁRAVÉ 900/1970, FARBA STENY VYHOTOVENIE PRÁVÉ				BELTÉRI AJTÓ - FESTHETŐ FELÜLET EGYSZÁRNYÚ NYITHATÓ 800/1970, FAL SZÍNE JOBBOS NYITÁSIÁNY			
ZÁRUBŇA AJTÓ TOK	SKRYTÁ ZÁRUBŇA, SKRYTÉ PANTY 800x2000, SDK STĚNA 150mm BEZ PRAHU				REJTETT TOK, REJTETT PÁNT 800x2000, GIPSZKARTON FAL 150mm KÜSZÖB NÉLKÜL				SKRYTÁ ZÁRUBŇA, SKRYTÉ PANTY 800x2000, SDK STĚNA 150mm BEZ PRAHU				REJTETT TOK, REJTETT PÁNT 800x2000, GIPSZKARTON FAL 150mm KÜSZÖB NÉLKÜL			
POČET KUSOV DARAB SZÁM	PRÍZEMIE	POSCH.+1.GAL	2.GALÉRIA	PODKROVIE	FÖLDSZINT	EMELET+1.GAL	2.GALÉRIA	TETŐTÉR	PRÍZEMIE	POSCH.+1.GAL	2.GALÉRIA	PODKROVIE	FÖLDSZINT	EMELET+1.GAL	2.GALÉRIA	TETŐTÉR
	1 KS	1 KS	1 KS	—	1 KS	1 KS	1 KS	—	1 KS	1 KS	1 KS	—	1 KS	1 KS	1 KS	—
	SPOLU: 3 KS				ÖSSZESEN: 3 DB				SPOLU: 3 KS				ÖSSZESEN: 3 DB			
KOVANIE VASALAT	KLUČKA-KLUČKA, ELZÁMOK-ASSA ABLOY SIGNATURE RFID TYP PODLA PD INTERIÉR				KILINCS-KILINCS, ELZÁR-ASSA ABLOY SIGNATURE RFID TÍPUS A BELSŐÉPÍTÉSZETI TERV SZERINT				KLUČKA-KLUČKA, ELZÁMOK-ASSA ABLOY SIGNATURE RFID TYP PODLA PD INTERIÉR				KILINCS-KILINCS, ELZÁR-ASSA ABLOY SIGNATURE RFID TÍPUS A BELSŐÉPÍTÉSZETI TERV SZERINT			
ZASKLENIE ÜVEGEZÉS	BEZ ZASKLENIA				ÜVEGEZÉS NÉLKÜL				BEZ ZASKLENIA				ÜVEGEZÉS NÉLKÜL			

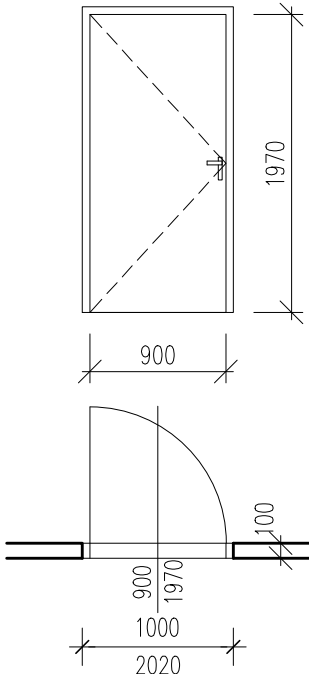OZNAČENIE MEGJELŐLÉS	D16							
SCHEMATICKE ZOBRAZENIE SEMATIKUS MEGJELENÉSE								
ROZMERY V MM MÉRETEK (MM)	STAVEBNÝ OTVOR 1000x2020 MM				SZERKEZETI NYÍLÁS 1000x2020 MM			
POPIS LEÍRÁS	INTERIÉROVÉ DVERE - LAMINÁTOVÉ HPL JEDNOKRÍDLOVÉ OTVÁRÁVÉ 900/1970, FARBA BIELA VYHOTOVENIE PRAVÉ				BELTÉRI AJTÓ - LAMINÁLT HPL EGYSZÁRNYÚ NYITHATÓ 600/1970, FEHÉR SZÍNŰ JOBBOS NYITÁSIRÁNY			
ZÁRUBŇA AJTÓ TOK	OCELOVÁ ZÁRUBŇA DO SDK STENY 800x2070, SDK STENA 100–150mm BEZ PRAHU				ACÉLTOK GIPSZKERTON FALBA 800x2070, GIPSZKARTON FAL 100–150mm KÜSZÖB NÉLKÜL			
POČET KUSOV DARAB SZÁM	PRÍZEMIE	POSCH.+1.GAL	2.GALÉRIA	PODKROVIE	FÖLDSZINT	EMELET+1.GAL	2.GALÉRIA	TETŐTÉR
	—	—	—	2 KS	—	—	—	2 KS
	SPOLU: 2 KS				ÖSSZESEN: 2 DB			
KOVANIE VASALAT	KLUČKA–KLUČKA, EL.ZÁMOK–ASSA ABLOY SIGNATURE RFID TYP PODLA PD INTERIÉR				KILINCS–KILINCS, EL.ZÁR–ASSA ABLOY SIGNATURE RFID TÍPUS A BELSŐÉPÍTÉSZETI TERV SZERINT			
ZASKLENIE ÜVEGEZÉS	BEZ ZASKLENIA				ÜVEGEZÉS NÉLKÜL			