

-TIETO PRVKY BUDÚ REŠTAUROVANÉ RESTAURÁTOROM resp. OPRÁVNENOU OSOBOU !!!
 -PRED VÝROBOU TREBA KONZULTOVAŤ S KPÚ NITRA !!!
 -TENTO VÝKRES NENAHRÁDZA VÝROBNÚ DOKUMENTÁCIU !!!
 -PRED REALIZÁCIOU ZAMERAŤ VŠETKY STAVEBNÉ OTVORY PRIAMO NA MIESTE !!!

-EZEK AZ ELEMEEK JOGOSULTSÁGGAL RENDELKEZŐ RESTAURÁTOR ÁLTAL LESZNEK FELÚJÍTVA !!!
 -GYÁRTÁS ELŐTT A MŰEMLÉKVÉDELMI HIVATALLAL EGYEZTETNI SZÜKSÉGES !!!
 -EZ A RAJZ NEM HELYETTESÍTI A GYÁRTÁSI RAJZOKAT !!!
 -GYÁRTÁS ELŐTT MINDEN NYÍLÁST A HELYSZÍNEEN FELMÉRNI SZÜKSÉGES !!!

DIELO PODLIEHA AUTORSKÉMU PRÁVU PODĽA ZMLUVY O DIELO MEDZI GEN.PROJEKTANTOM A INVESTOROM

PVB – PEVNÝ VÝŠKOVÝ BOD PRI VSTUPE DO BUDOVY SO 01–SÝPKA = 133,15 m n.m. (BALT PO VYROVNaNÍ)



PODLAHA PRÍZEMIA ±0,000 – SO 03–BUDOVA JEZUITSKEHO KLÁSTORA = PVB – 309cm = 130,06 m n.m.

A MŰ SZERZŐI JOGVÉDELME ALATT ÁLL A FELEK KÖZTI SZERZŐDÉS ALAPJÁN


PVB – ABSZOLÚT MAGASSÁG–MAGTÁR BEJÁRATI AJTÓKÜSZÖBE = ±0,000–MAGTÁR ÉS AZ ÉTTEREM PADLÓSZINTJE = 133,15 m Bf

JEZSUITA KOLOSTOR PADLÓSZINTJE = PVB – 309cm = 130,06 Bf


GENER.PROJEKTANT GENERÁLTERVEZŐ	ATELIER SMIDT s.r.o.	<div>atelier smidt</div> <div>Ing. arch. Smidt Tamás</div> <div></div>			
ZODP.PROJEKTANT FELELŐS TERVEZŐ	ATELIER SMIDT s.r.o. – ING.ARCH. SMIDT TAMÁS, autorizovaný architekt				
AUTOR ÉPÍTÉS	ING.ARCH. SMIDT TAMÁS, autorizovaný architekt				
PROJEKTANT ÉPÍTÉS TERVEZŐ	S–PLAN s.r.o., ING. SIMON PETER, ING. SZÉPE TAMÁS, ING. VIDA NORBERT				
INVESTOR BERUHÁZÓ	MANEVI SK s.r.o., DUNAJSKÁ STREDA				
MIESTO STAVBY HELSZIN	k.ú.: ŠAHY, č.p.: 1682/1,6, 1684/1,2 IPOLYSÁG, SZLOVÁKIA, hrsz.: 1682/1,6, 1684/1,2				
NÁZOV PROJEKTU PROJEKT NEVE		AREÁL PREMONŠTRÁTSKEHO KLÁŠTORA - ŠAHY		DÁTUM	05/2022
SO 01 - SÝPKA SO 02 - PRÍSTAVBA REŠTAURÁCIE IPOLYSÁGI PREMONTREI KOLOSTOR ÉPÜLETEGYÜTTES SO 01 - MAGTÁR SO 02 - ÉTTEREM HOZZÁÉPÍTÉSE				STUPEŇ PD TERVSZAKASZ	PD PRE REALIZÁCIU KIVITELI TERV
				FORMÁT	19 x A4
				MIERKA LEPTÉK	1 : 10,15,20
ČASŤ	RÉSZ	ARCHITEKTÚRA	ÉPÍTÉS	ČÍSLO	RAJZSZÁM
OBSAH	RAJZ NEVE	VÝPIS KAMENNÝCH PRVKOV - SO 01-SÝPKA KŐELEMEEK KONSZIGNÁCIOJA - SO 01 - MAGTÁR			SO1,2-29

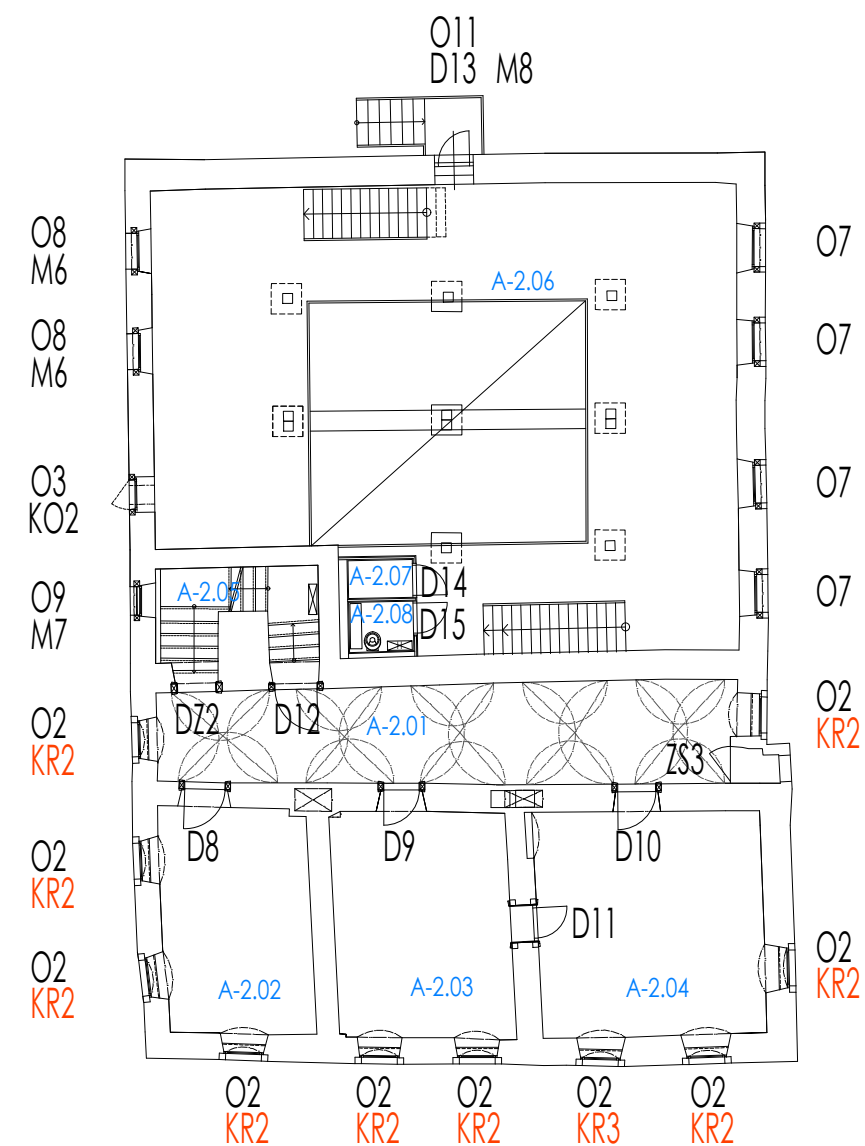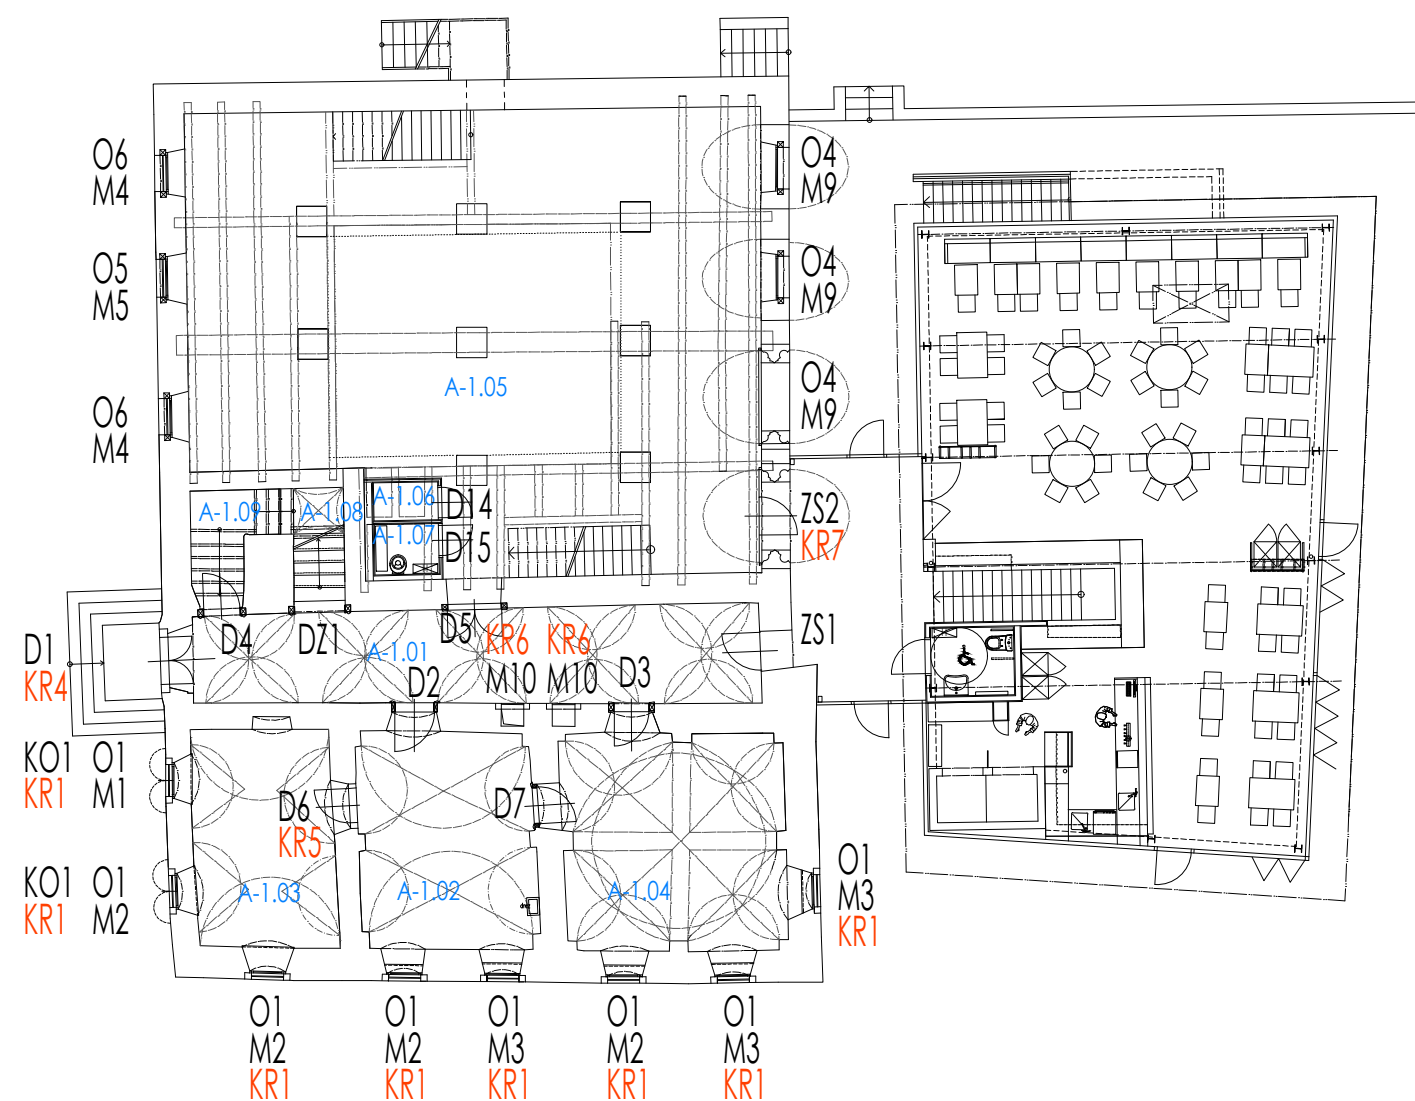

POHĽAD Z EXTERIÉRU KÜLSŐ NÉZET

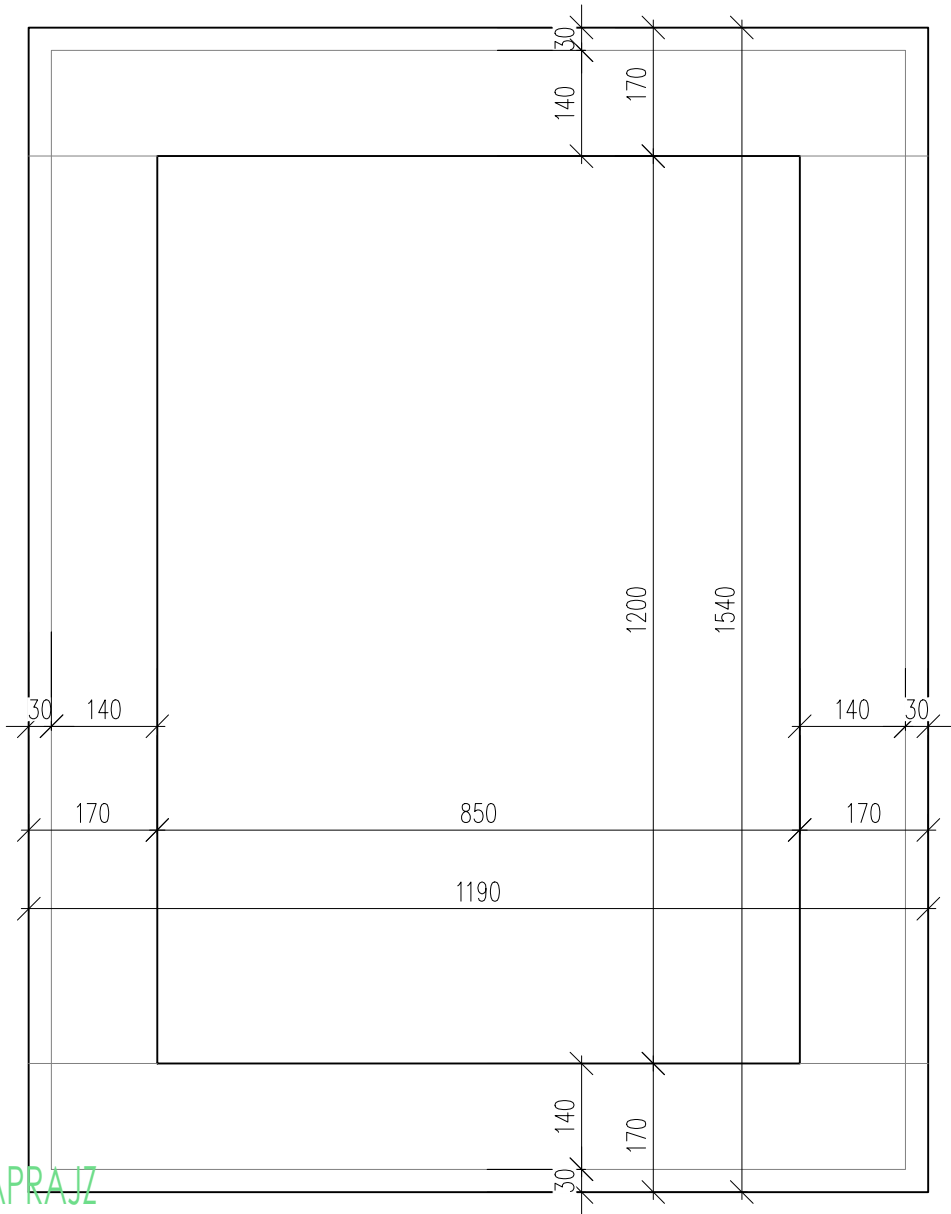


PÔDORYS ALAPRAJZ

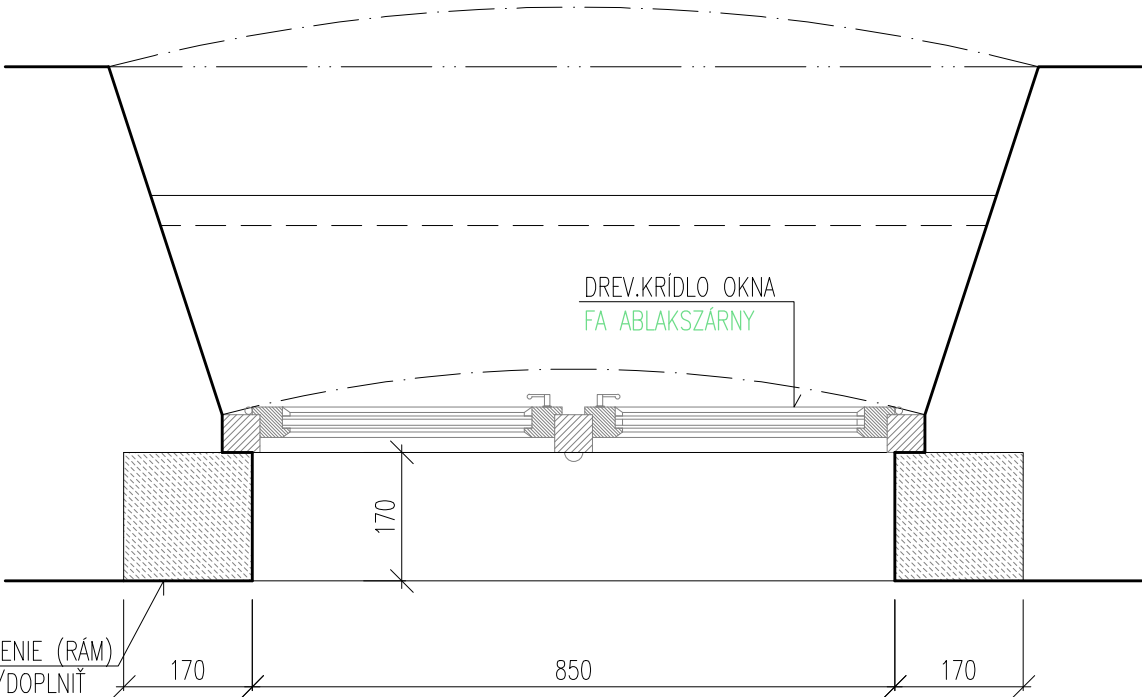

KAMENNÉ OSTENIE (RÁM)
REŠTAUROVÁŤ/DOPLNIŤ
KŐ KERET (KÁVA)–RESTAURÁLNI/KIEGÉSZÍTENI

REZ METSZET

KAMENNÉ OSTENIE (RÁM)
KŐ KERET (KÁVA)

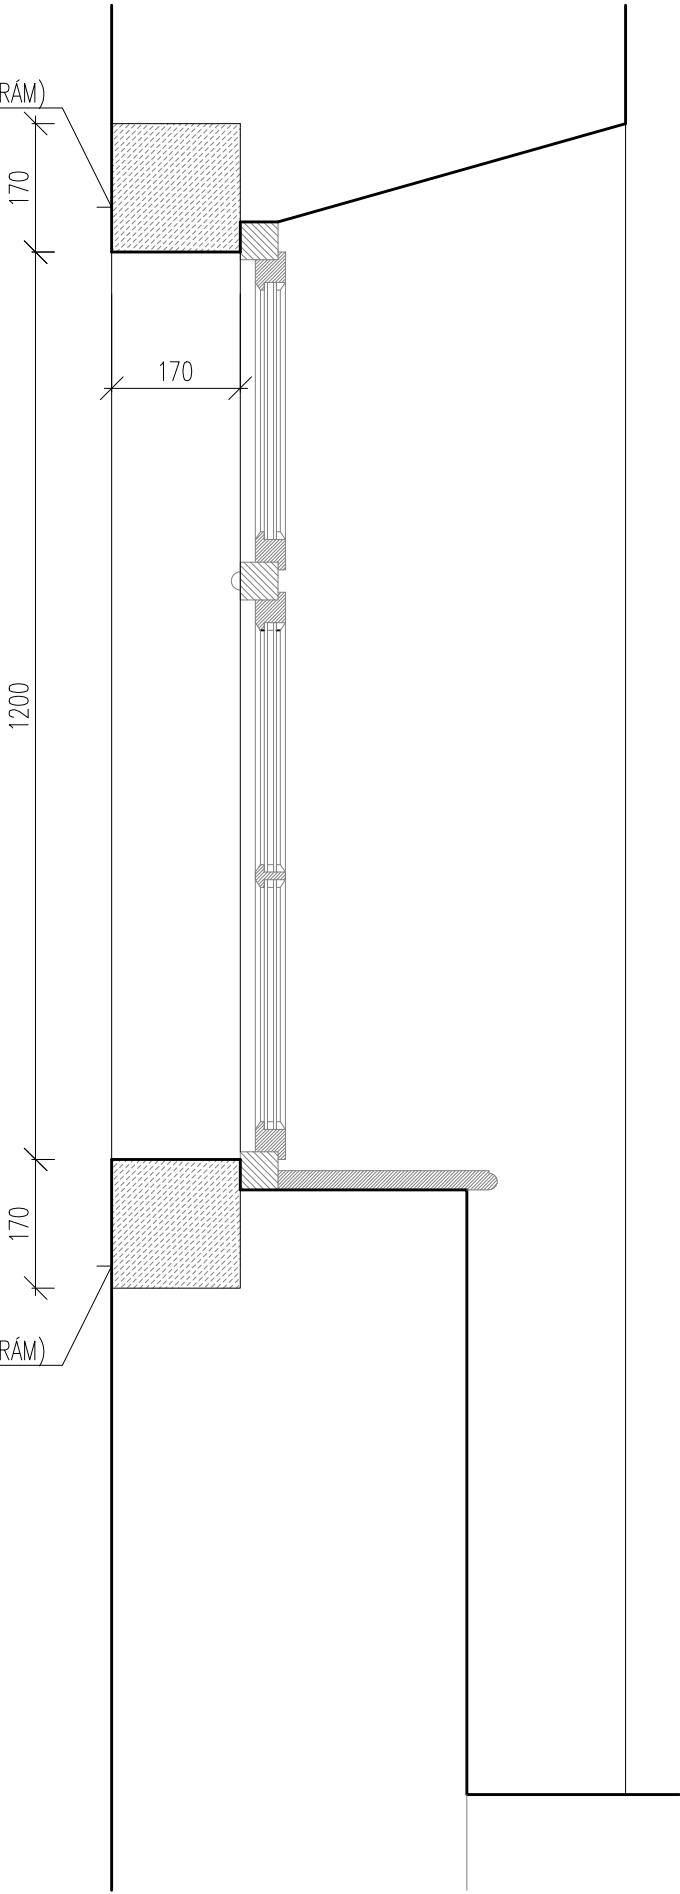

KAMENNÉ OSTENIE (RÁM)
KŐ KERET (KÁVA)

POPIS

VŠEOBECNE: KAMENNÝ OKENNÝ RÁM
ROZMER OTVORU: 850x1200mm (PRI OKNÁCH 01)
MATERIÁL: KAMEŇ
POVRCHOVÁ ÚPRAVA: VÁPENNÝ NÁTER
FARBA: VO FARBE STENY
PRESNÚ FARBU URČÍ KPÚ NITRA
POČET: 2x REŠTAUROVANÝ NA PRÍZEMÍ (ZÁPADNÁ FASÁDA)
4x REŠTAUROVANÝ NA PRÍZEMÍ (JUŽNÁ FASÁDA)
1x NOVÝ NA PRÍZEMÍ (JUŽNÁ FASÁDA)
1x NOVÝ NA PRÍZEMÍ (VÝCHODNÁ FASÁDA)

–JESTVUJÚCE RÁMY OBNOVIŤ REŠTAUROVANÍM !!!
–PRED VÝROBOU PREMERAŤ VŠETKY STAVEBNÉ OTVORY
PRIAMO NA STAVBE, PREMERAŤ KAŽDÝ OTVOR ZVLÁŠŤ !!!


LEÍRÁS

ÁLTALÁNOSAN: KŐ ABLAKKERET
NYÍLÁS MÉRETE: 850x1200mm (01–ES SZ. ABLAKNÁL)
ANYAG: KŐ
FELÜLETKEZELÉS: MÉSZBEVONAT
SZÍN: MEGEGYEZŐ A FAL SZÍNÉVEL
MŰEMLÉKVÉDLEMI HIVATAL ÁLTAL JÓVAHAGYOTT TÓNUS
DARABSZÁM:
2x A FÖLDSZINTEN, RESTAURÁLVA (NYUGATI HOMLOKZAT)
4x A FÖLDSZINTEN, RESTAURÁLVA (DÉLI HOMLOKZAT)
1x A FÖLDSZINTEN, ÚJ (DÉLI HOMLOKZAT)
1x A FÖLDSZINTEN, ÚJ (KELETI HOMLOKZAT)


–MEGLEVŐ DARABOKAT RESTAURÁLNI KELL !!!
–GYÁRTÁS ELŐTT MINDEN NYÍLÁS KÜLÖN–KÜLÖN FELMÉRNI !!!

KAMENNÝ RÁM - KR1
KŐ KERET - KR1
M 1:10

POHĽAD Z EXTERIÉRU
KÜLSŐ NÉZET

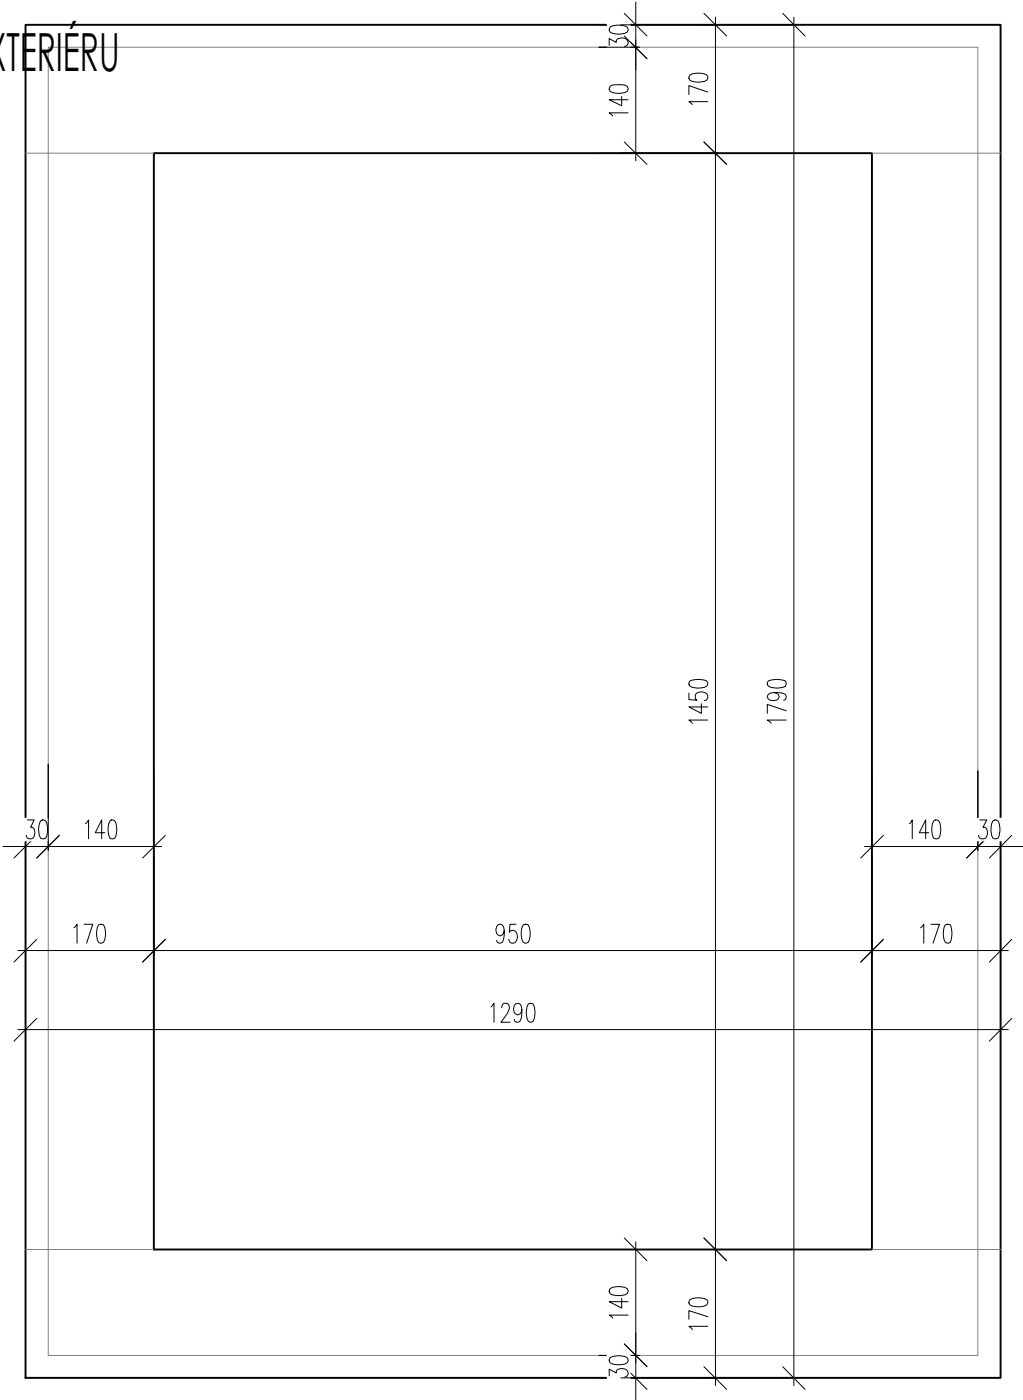

PÔDORYS
ALAPRAJZ

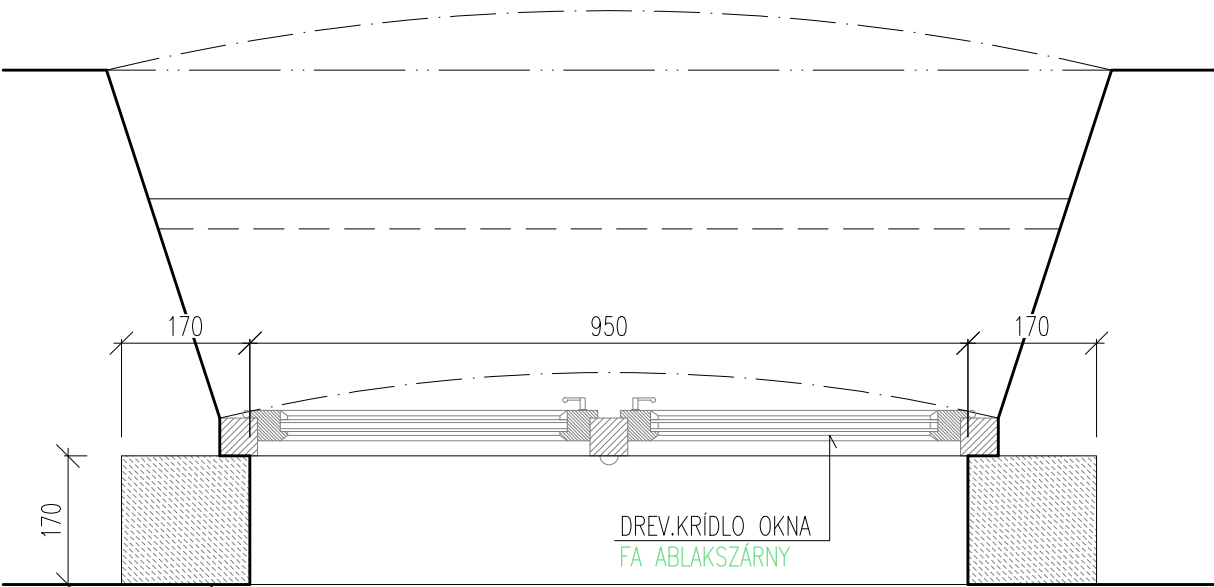


KAMENNÉ OSTENIE (RÁM)
REŠTAUROVAŤ/DOPLNIŤ
KŐ KERET (KÁVA)–RESTAURÁLNI/KIEGÉSZÍTENI

REZ
METSZET

KAMENNÉ OSTENIE (RÁM)
KŐ KERET (KÁVA)

KAMENNÉ OSTENIE (RÁM)
KŐ KERET (KÁVA)

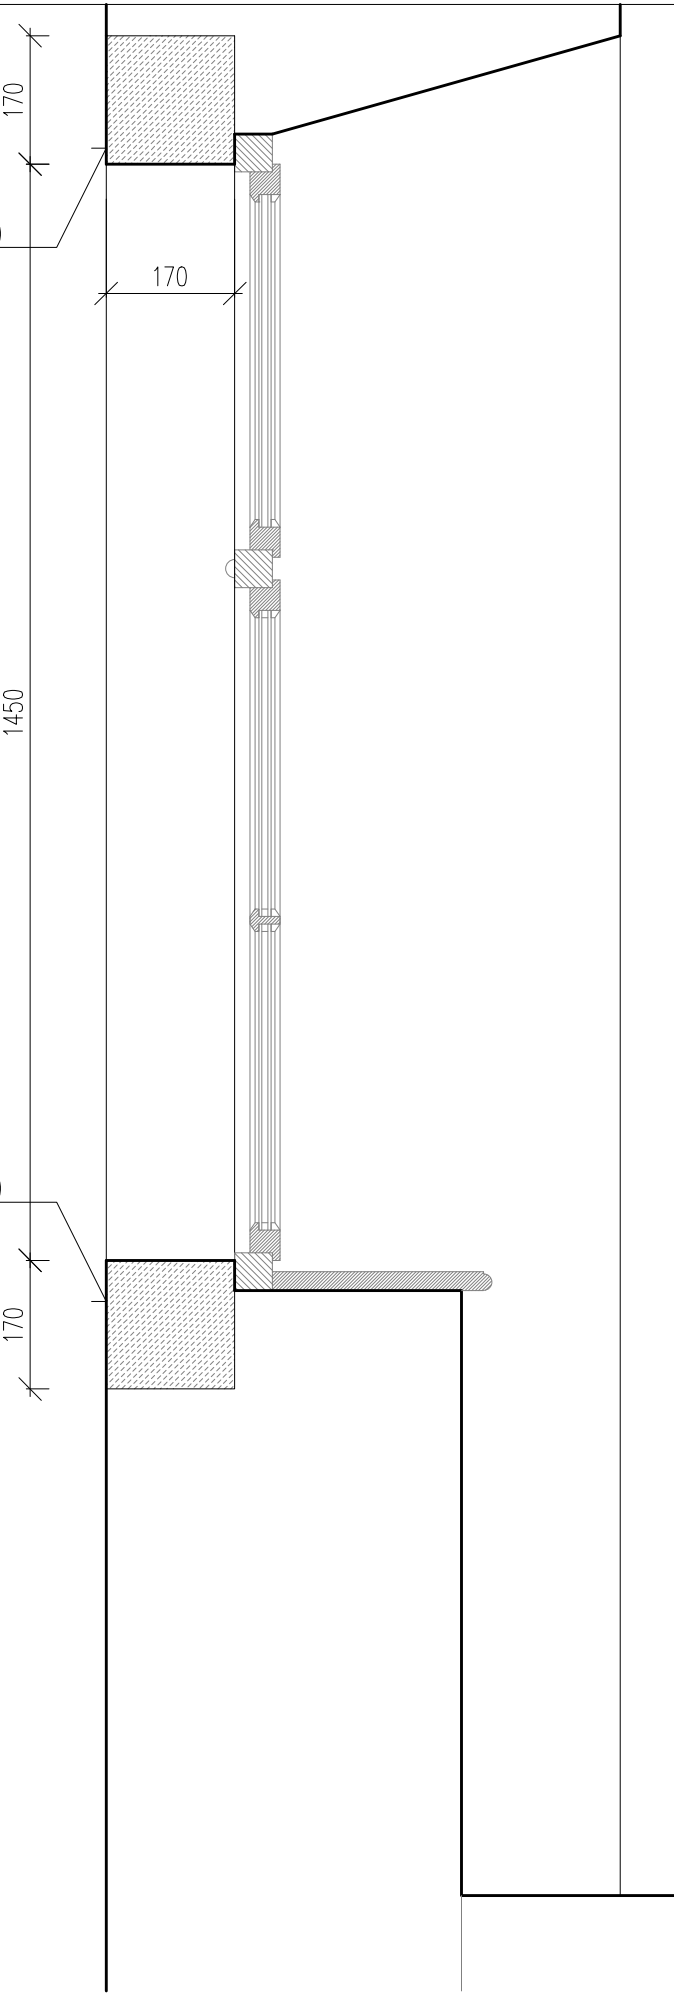

POPIS

VŠEOBECNE: KAMENNÝ OKENNÝ RÁM
ROZMER OTVORU: 950x1450mm (PRI OKNÁCH 02)
MATERIÁL: KAMEŇ
POVRCHOVÁ ÚPRAVA: VÁPENNÝ NÁTER
FARBA: PRESNÚ FARBUR URČÍ KPÚ NITRA
POČET: 2x REŠTAUROVANÝ NA POSCHODÍ (ZÁPADNÁ FASÁDA)
3x REŠTAUROVANÝ NA POSCHODÍ (JUŽNÁ FASÁDA)
1x REŠTAUROVANÝ NA POSCHODÍ (VÝCHODNÁ FASÁDA)
1x NOVÝ NA POSCHODÍ (JUŽNÁ FASÁDA)
1x NOVÝ NA POSCHODÍ (VÝCHODNÁ FASÁDA)

–JESTVUJÚCE RÁMY OBNOVIŤ REŠTAUROVANÍM !!!
–PRED VÝROBOU PREMERAŤ VŠETKY STAVEBNÉ OTVORY
PRIAMO NA STAVBE, PREMERAŤ KAŽDÝ OTVOR ZVLÁŠŤ !!!


LEÍRÁS

ÁLTALÁNOSAN: KŐ ABLAKKERET
NYÍLÁS MÉRETE: 950x1450mm (02–ES SZ. ABLAKNÁL)
ANYAG: KŐ
FELÜLETKEZELÉS: MÉSZBEVONAT
SZÍN: MEGEGYEZŐ A FAL SZÍNÉVEL
MŰEMLÉKVÉDLEMI HIVATAL ÁLTAL JÓVAHAGYOTT TÓNUS
DARABSZÁM: 2x AZ EMELETEN, RESTAURÁLVA (NYUGATI HOMLOKZAT)
3x AZ EMELETEN, RESTAURÁLVA (DÉLI HOMLOKZAT)
1x AZ EMELETEN, ÚJ (DÉLI HOMLOKZAT)
1x AZ EMELETEN, ÚJ (KELETI HOMLOKZAT)


–MEGLEVŐ DARABOKAT RESTAURÁLNI KELL !!!
–GYÁRTÁS ELŐTT MINDEN NYÍLÁS KÜLÖN–KÜLÖN FELMÉRNI !!!

KAMENNÝ RÁM - KR2
KŐ KERET - KR2
M 1:10

POHĽAD Z EXTERIÉRU
KÜLSŐ NÉZET

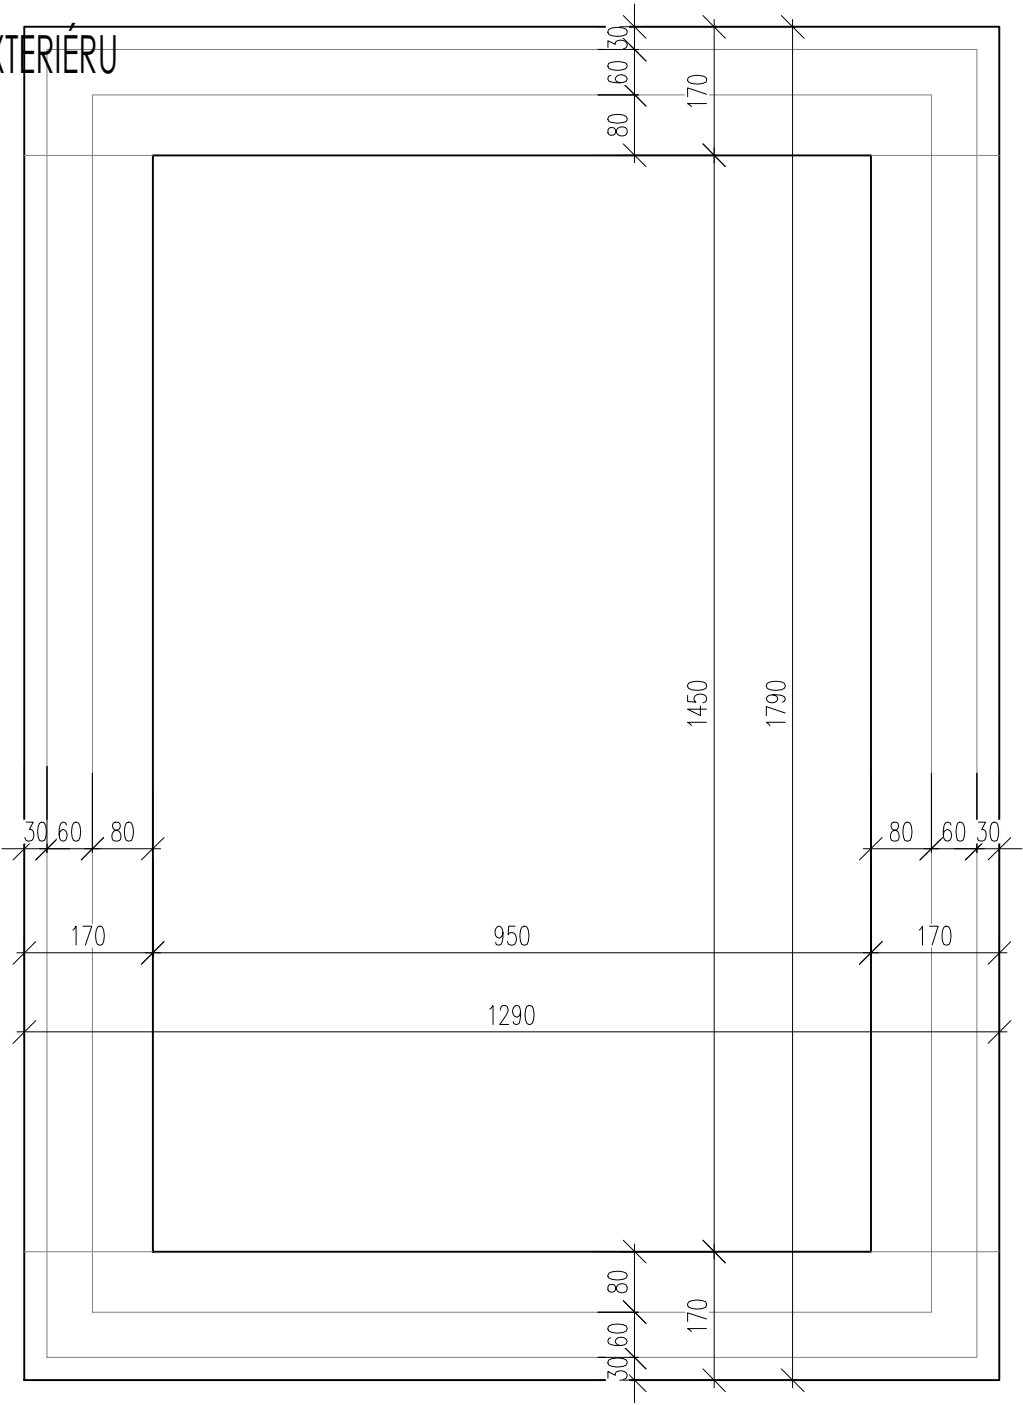

PÔDORYS
ALAPRAJZ

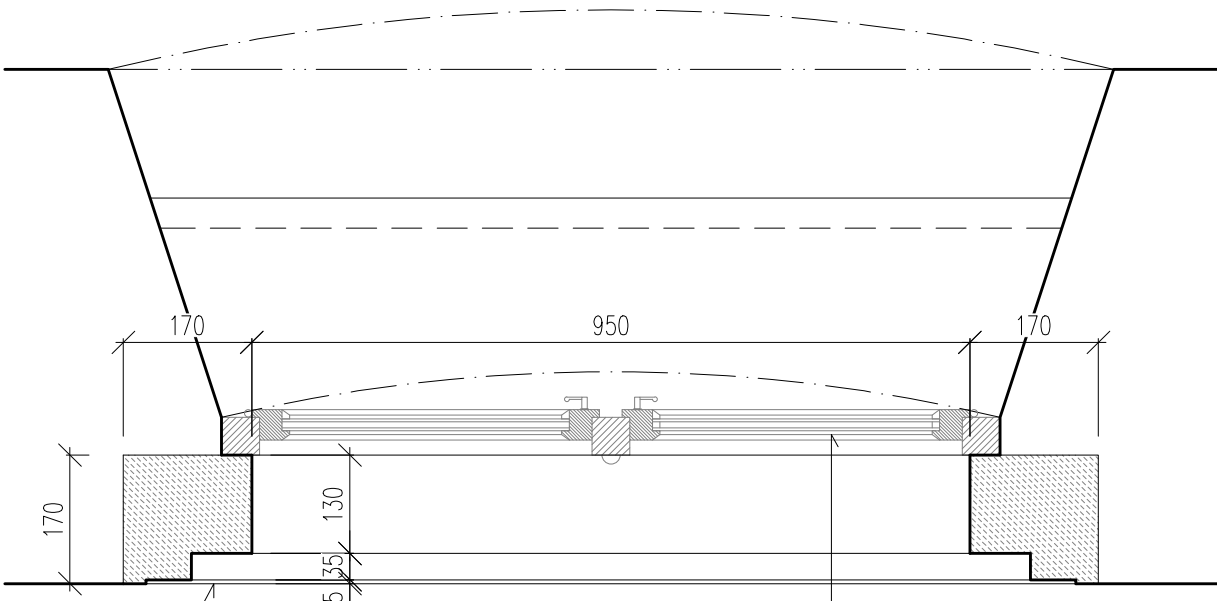


KAMENNÉ OSTENIE (RÁM)
REŠTAUROVAŤ/DOPLNIŤ
KŐ KERET (KÁVA)–RESTAURÁLNI/KIEGÉSZÍTENI

DREV.KRÍDLO OKNA
FA ABLAKSZÁRNY

REZ
METSZET

KAMENNÉ OSTENIE (RÁM)
KŐ KERET (KÁVA)

KAMENNÉ OSTENIE (RÁM)
KŐ KERET (KÁVA)

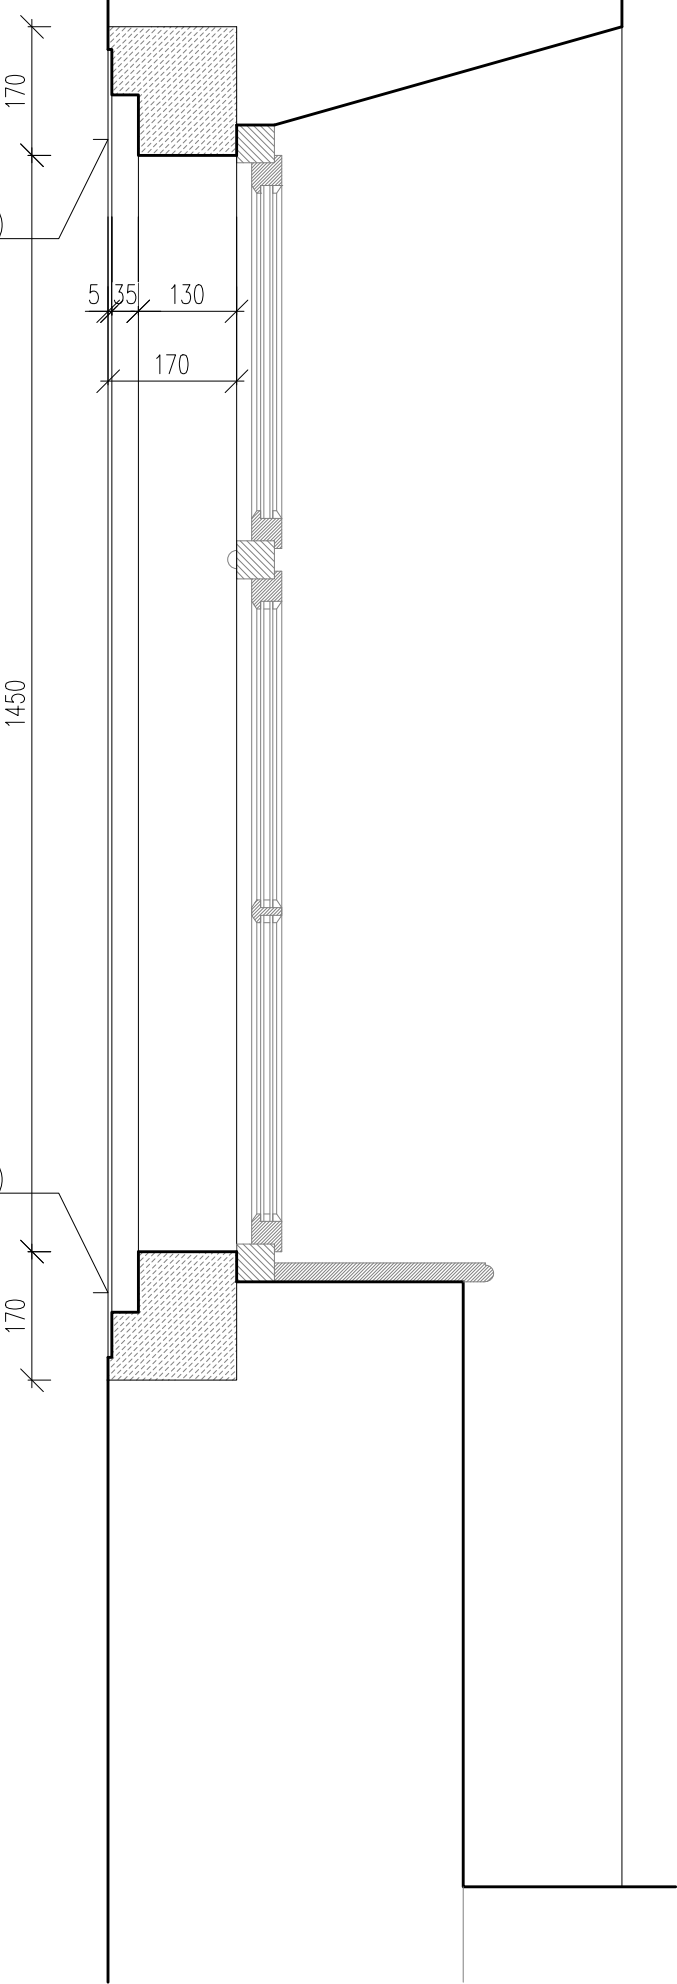

POPIS

VŠEOBECNE: KAMENNÝ OKENNÝ RÁM
ROZMER OTVORU: 950x1450mm (PRI OKNU 02)
MATERIÁL: KAMEŇ
POVRCHOVÁ ÚPRAVA: VÁPENNÝ NÁTER
FARBA: VO FARBE STENY
PRESNÚ FARBU URČÍ KPÚ NITRA
POČET: 1x REŠTAUROVANÝ NA POSCHODÍ (JUŽNÁ FASÁDA)

–JESTVUJÚCE RÁMY OBNOVIŤ REŠTAUROVANÍM !!!
–PRED VÝROBOU PREMERAŤ VŠETKY STAVEBNÉ OTVORY
PRIAMO NA STAVBE, PREMERAŤ KAŽDÝ OTVOR ZVLÁŠŤ !!!


LÉÍRÁS

ÁLTALÁNOSAN: KŐ ABLAKKERET
NYÍLÁS MÉRETE: 950x1450mm (02–ES SZ. ABLAKNÁL)
ANYAG: KŐ
FELÜLETKEZELÉS: MÉSZBEVONAT
SZÍN: MEGEGYZŐ A FAL SZÍNÉVEL
MŰEMLÉKVÉDLEMI HIVATAL ÁLTAL JÓVAHAGYOTT TÓNUS
DARABSZÁM: 1x AZ EMELETEN, RESTAURÁLVA (DÉLI HOMLOKZAT)


–MEGLEVŐ DARABOKAT RESTAURÁLNI KELL !!!
–GYÁRTÁS ELŐTT MINDEN NYÍLÁS KÜLÖN–KÜLÖN FELMÉRNI !!!

KAMENNÝ RÁM - KR3
KŐ KERET - KR3
M 1:10


POHĽAD Z EXTERIÉRU
KÜLSŐ NÉZET

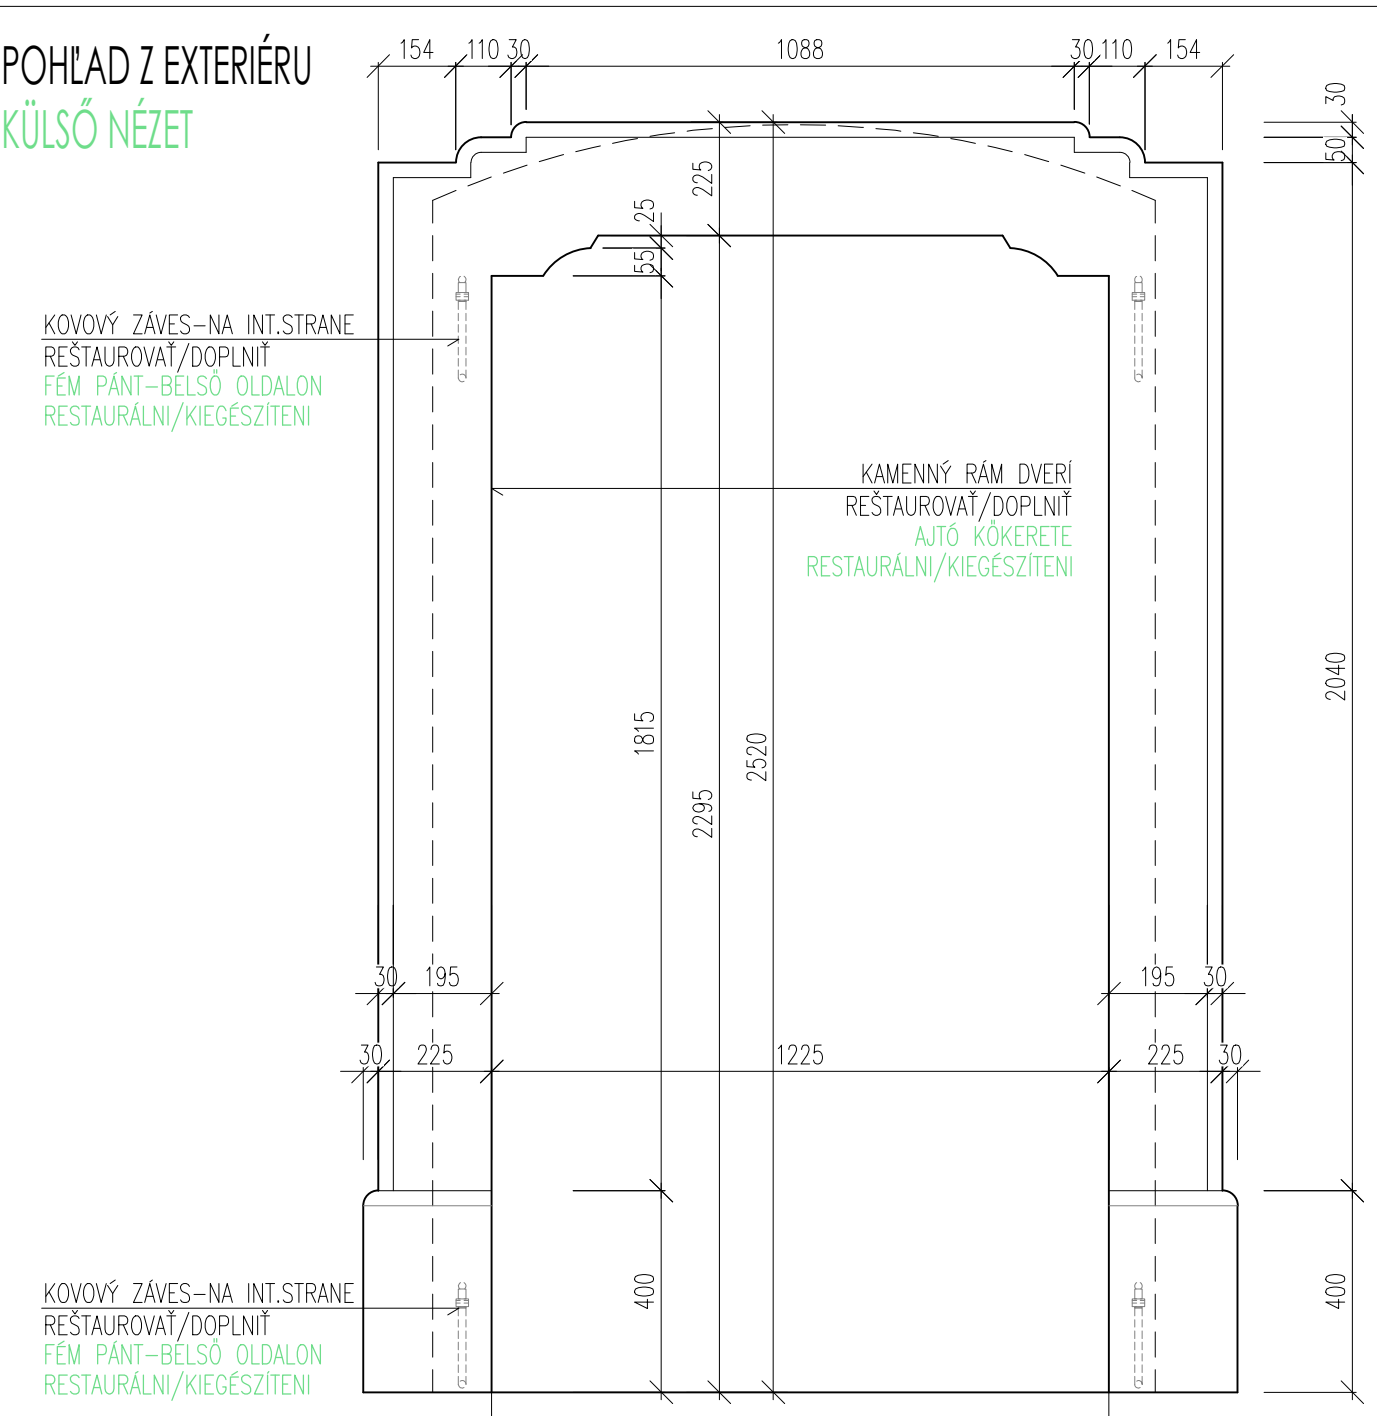

PÔDORYS ALAPRAJZ

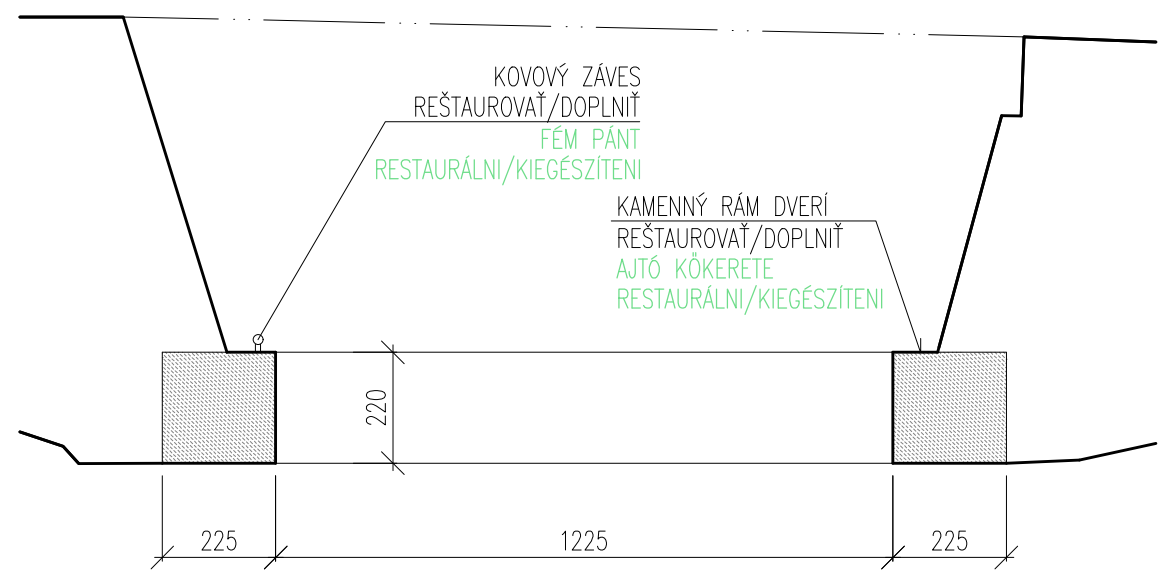

REZ METSZET

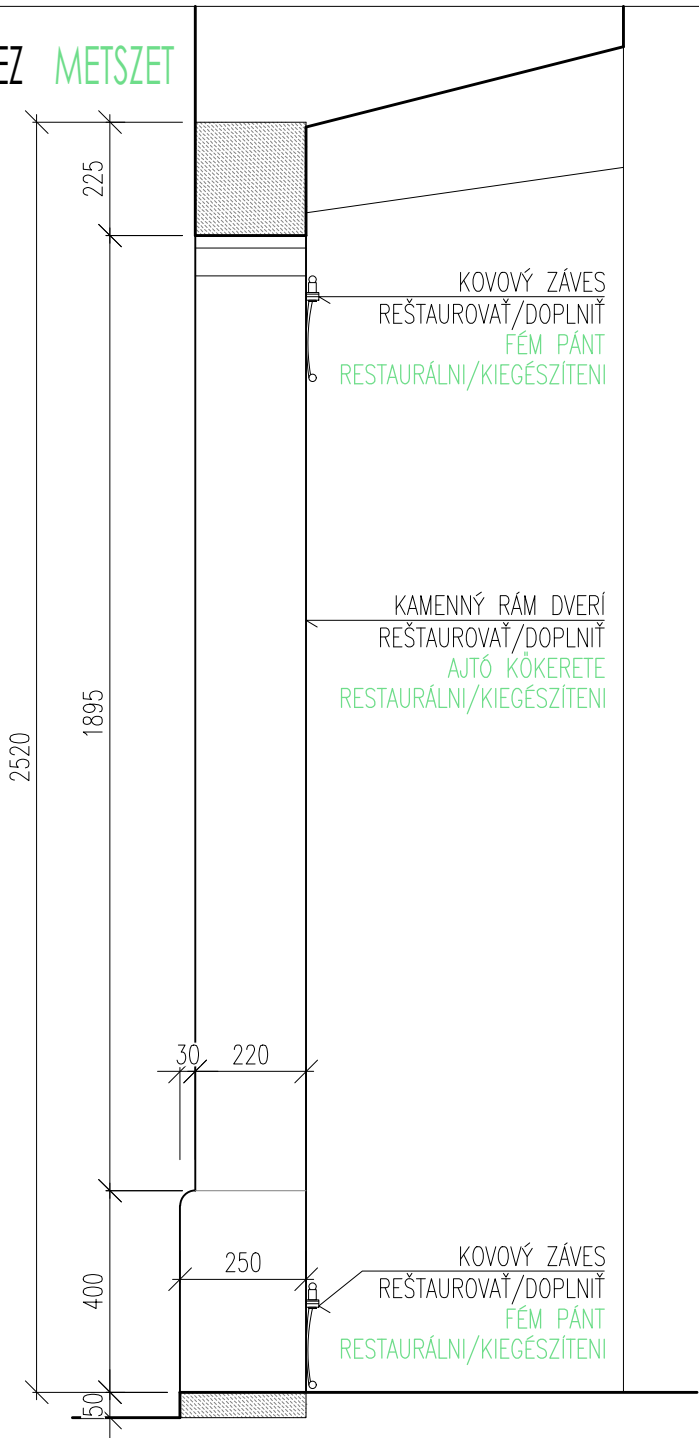

POPIS

VŠEOBECNE: KAMENNÝ DVERNÝ RÁM
ROZMER OTVORU: 1225x2295mm (PRI HL.VCHOD.DVERÍ)
MATERIÁL: KAMEŇ
POVRCHOVÁ ÚPRAVA: VÁPENNÝ NÁTER
FARBA: VO FARBE STENY
PRESNÚ FARBU URČÍ KPÚ NITRA
POČET: 1x REŠTAUROVANÝ NA PRÍZEMÍ (ZÁPADNÁ FASÁDA)

-JESTVUJÚCE RÁMY OBNOVIŤ REŠTAUROVANÍM !!!
-PRED VÝROBOU PREMERAŤ VŠETKY STAVEBNÉ OTVORY
PRIAMO NA STAVBE, PREMERAŤ KAŽDÝ OTVOR ZVLÁŠŤ !!!


LEÍRÁS

ÁLTALÁNOSAN: KŐ AJTÓKERET
NYÍLÁS MÉRETE: 1225x2295mm (FŐBEJÁRATNÁL)
ANYAG: KŐ
FELÜLETKEZELÉS: MÉSZBEVONAT
SZÍN: MEGEGYEZŐ A FAL SZÍNÉVEL
MŰEMLÉKVÉDLEMI HIVATAL ÁLTAL JÓVAHAGYOTT TÓNUS
DARABSZÁM: 1x A FÖLDSZINTEN, RESTAURÁLVA (NYUGATI HOMLOKZAT)


-MEGLEVŐ DARABOKAT RESTAURÁLNI KELL !!!
-GYÁRTÁS ELŐTT MINDEN NYÍLÁS KÜLÖN-KÜLÖN FELMÉRNI !!!

KAMENNÝ RÁM - KR4
KŐ KERET - KR4
M 1:15


POHĽAD
NÉZET

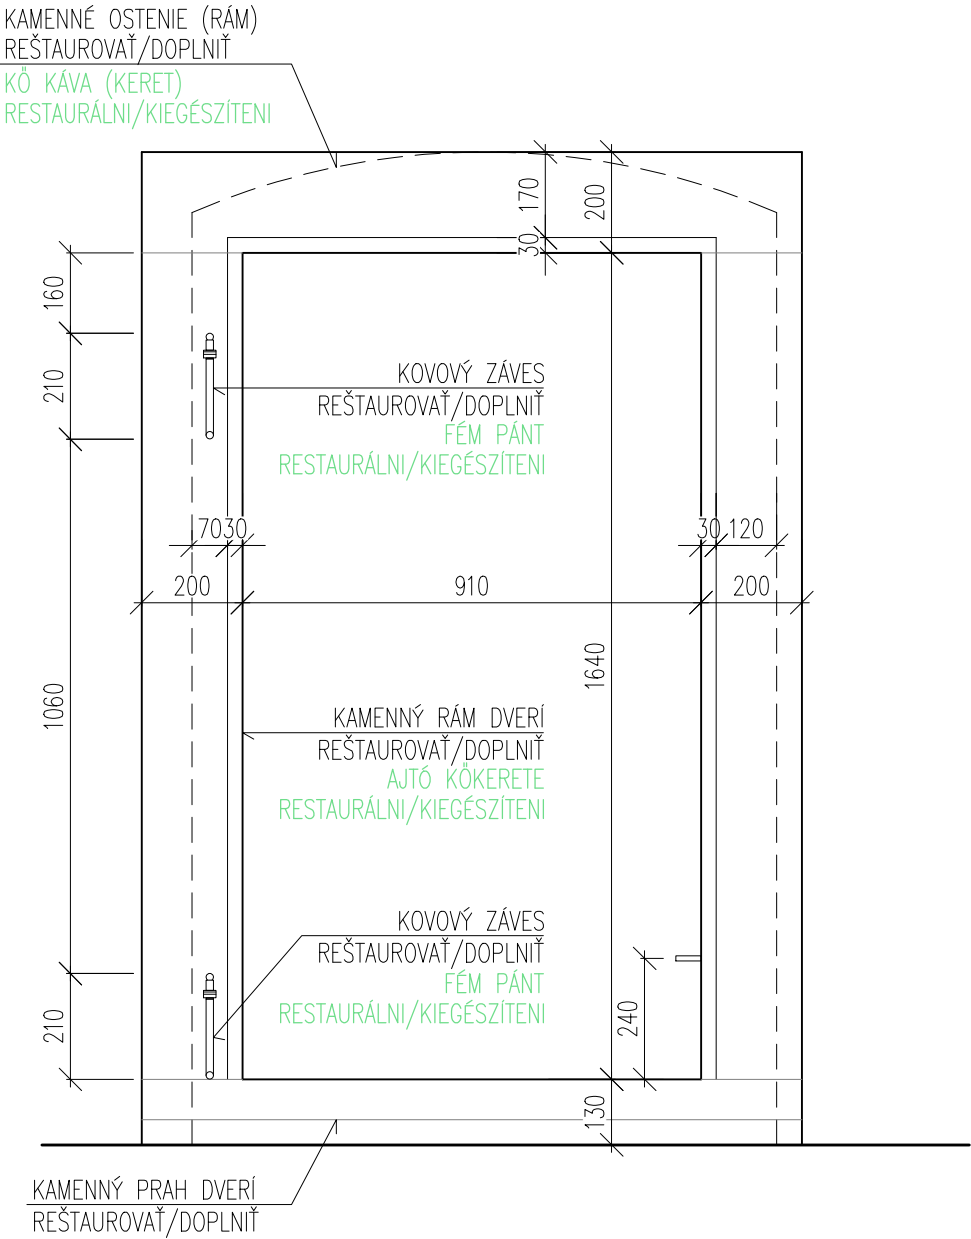

PÔDORYS
ALAPRAJZ

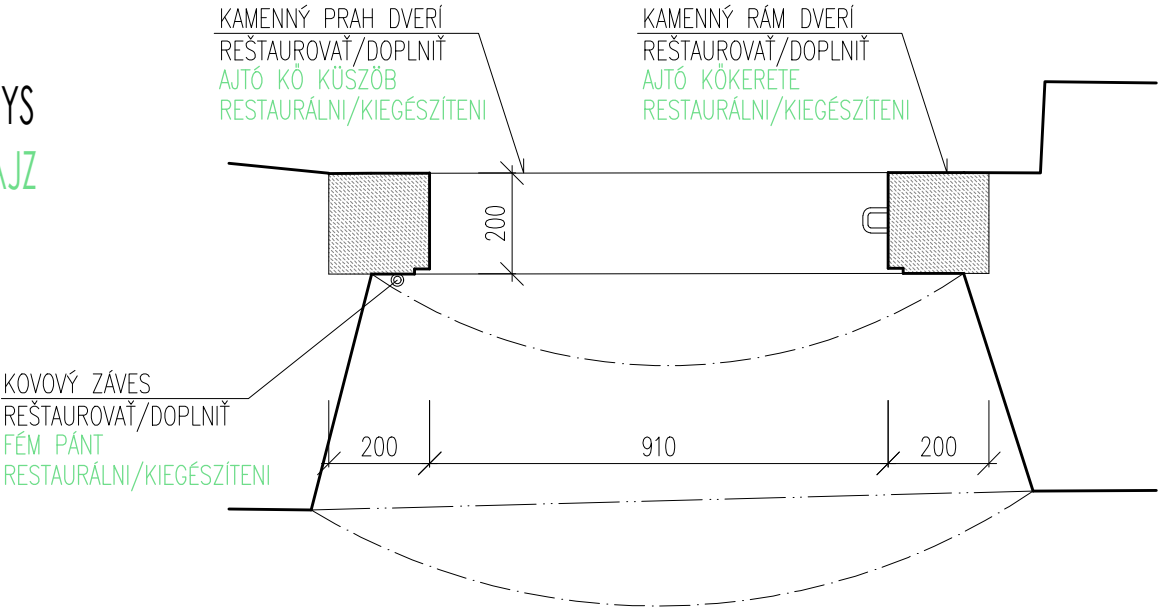

REZ
METSZET

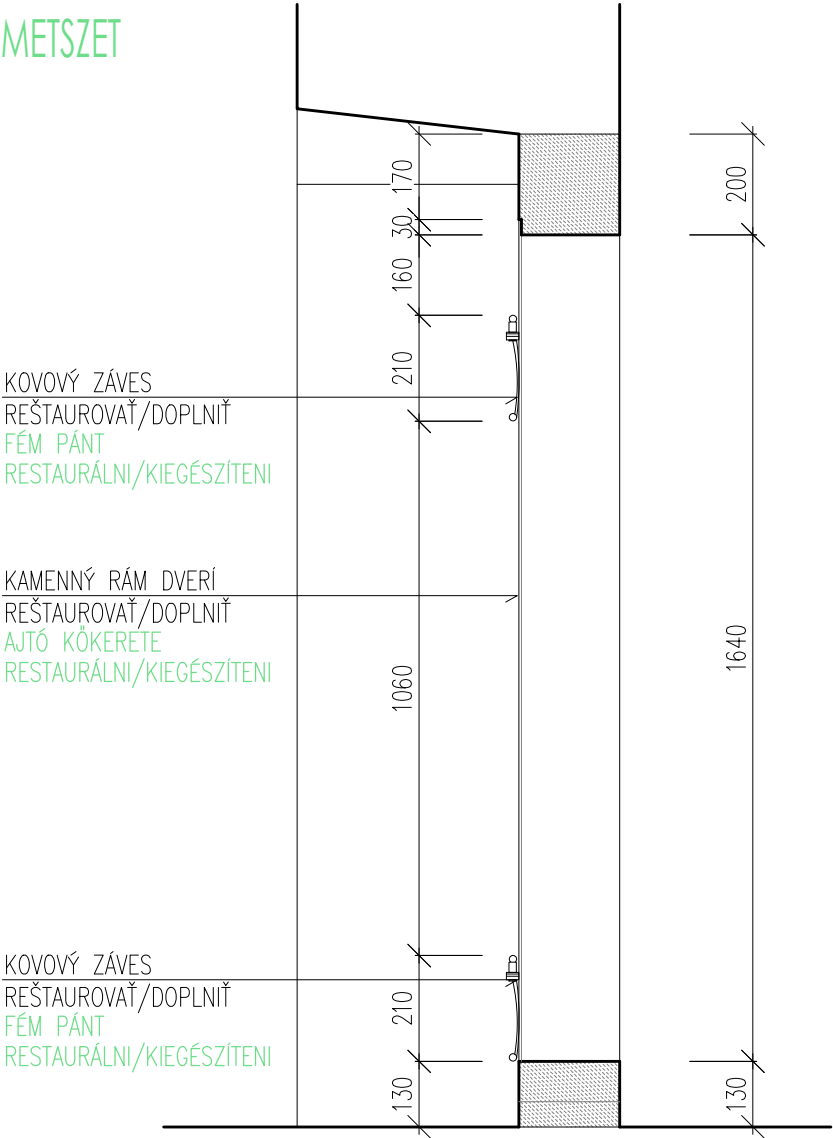

POPIS

VŠEOBECNE:	KAMENNÝ DVERNÝ RÁM
ROZMER OTVORU:	910x1640mm (PRI OKNU 02)
MATERIÁL:	KAMEŇ
POVRCHOVÁ ÚPRAVA:	VÁPENNÝ NÁTER
FARBA:	VO FARBE STENY
	PRESNÚ FARBU URČÍ KPÚ NITRA
POČET:	1x REŠTAUROVANÝ NA PRÍZEMÍ (M.Č.A-1.02-03)

- JESTVUJÚCE RÁMY OBNOVIŤ REŠTAUROVANÍM !!!
- PRED VÝROBOU PREMERAŤ VŠETKY STAVEBNÉ OTVORY
PRIAMO NA STAVBE, PREMERAŤ KAŽDÝ OTVOR ZVLÁŠŤ !!!


LEÍRÁS

ÁLTALÁNOSAN:	KŐ AJTÓKERET
NYÍLÁS MÉRETE:	910x1640mm (02-ES SZ. ABLAKNÁL)
ANYAG:	KŐ
FELÜLETKEZELÉS:	MÉSZBEVONAT
SZÍN:	MEGEGYEZŐ A FAL SZÍNÉVEL
	MŰEMLÉKVÉDLEMI HIVATAL ÁLTAL JÓVAHAGYOTT TÓNUS
DARABSZÁM:	1x A FÖLDSZINTEN, RESTAURÁLVA (A-1.02-03 SZ. HELYSÉGEK)


- MEGLEVŐ DARABOKAT RESTAURÁLNI KELL !!!
- GYÁRTÁS ELŐTT MINDEN NYÍLÁS KÜLÖN-KÜLÖN FELMÉRNI !!!

KAMENNÝ RÁM - KR5
KŐ KERET - KR5
M 1:15

POHĽAD NÉZET

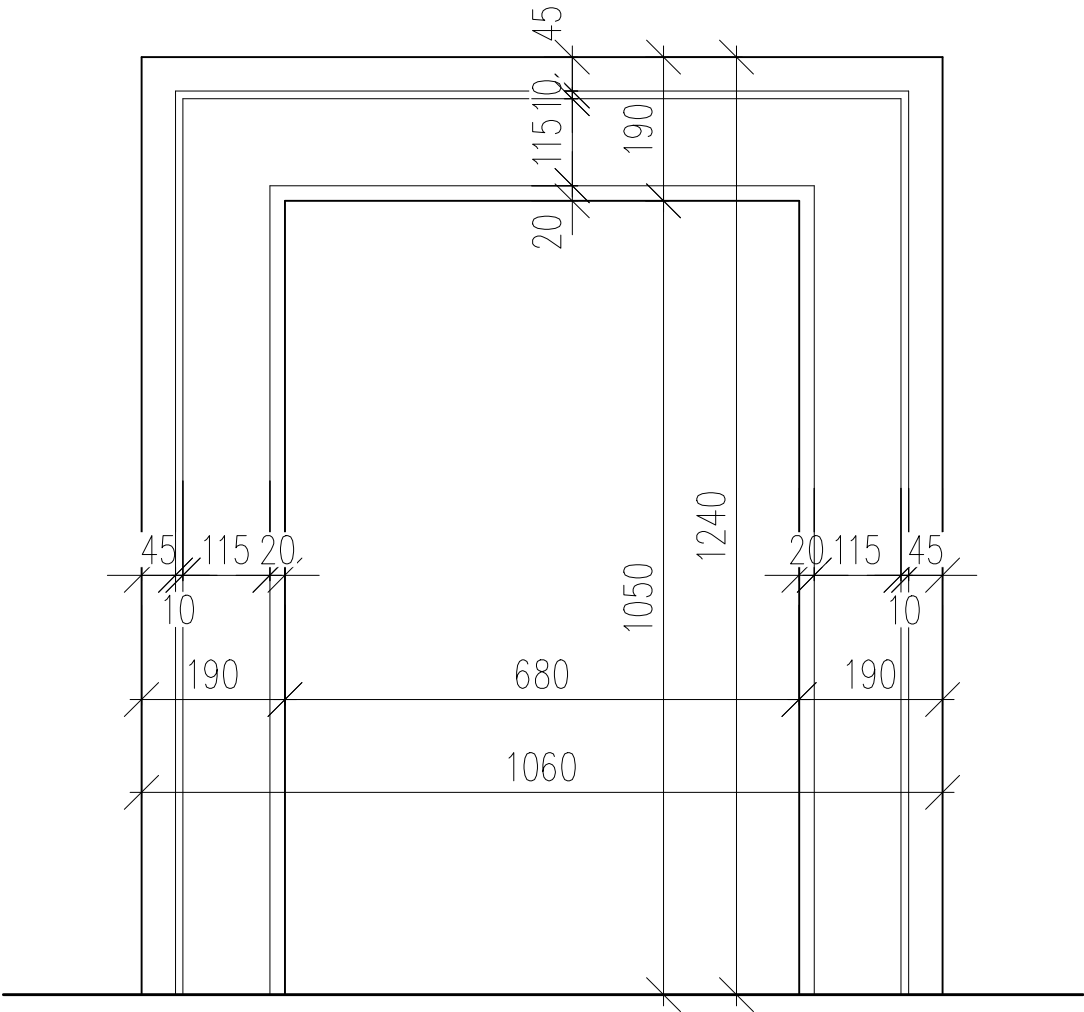

REZ METSZET

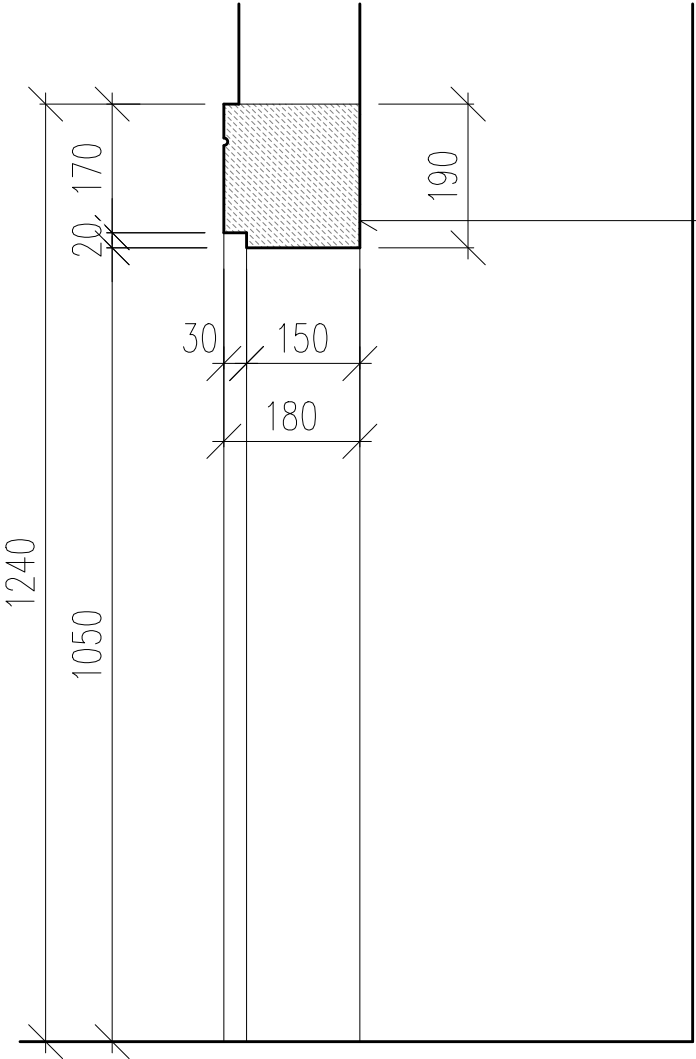

KAMENNÝ RÁM ČISTIACEHO OTVORU
REŠTAUROVAŤ/DOPLNIŤ


TISZTÍTÓ NYÍLÁS KÖKERETE
RESTAURÁLNI/KIEGÉSZÍTENI

POPIS

VŠEOBECNE: KAMENNÝ RÁM ČISTIACICH OTVOROV KOMÍNA
ROZMER OTVORU: 680x1050mm
MATERIÁL: KAMEŇ
POVRCHOVÁ ÚPRAVA: VÁPENNÝ NÁTER
FARBA: VO FARBE STENY
PRESNÚ FARBU URČÍ KPÚ NITRA
POČET: 2x REŠTAUROVANÝ NA PRÍZEMÍ (M.Č. A-1.01)

-JESTVUJÚCE RÁMY OBNOVIŤ REŠTAUROVANÍM !!!
-PRED VÝROBOU PREMERAŤ VŠETKY STAVEBNÉ OTVORY
PRIAMO NA STAVBE, PREMERAŤ KAŽDÝ OTVOR ZVLÁŠŤ !!!

PÔDORYS ALAPRAJZ

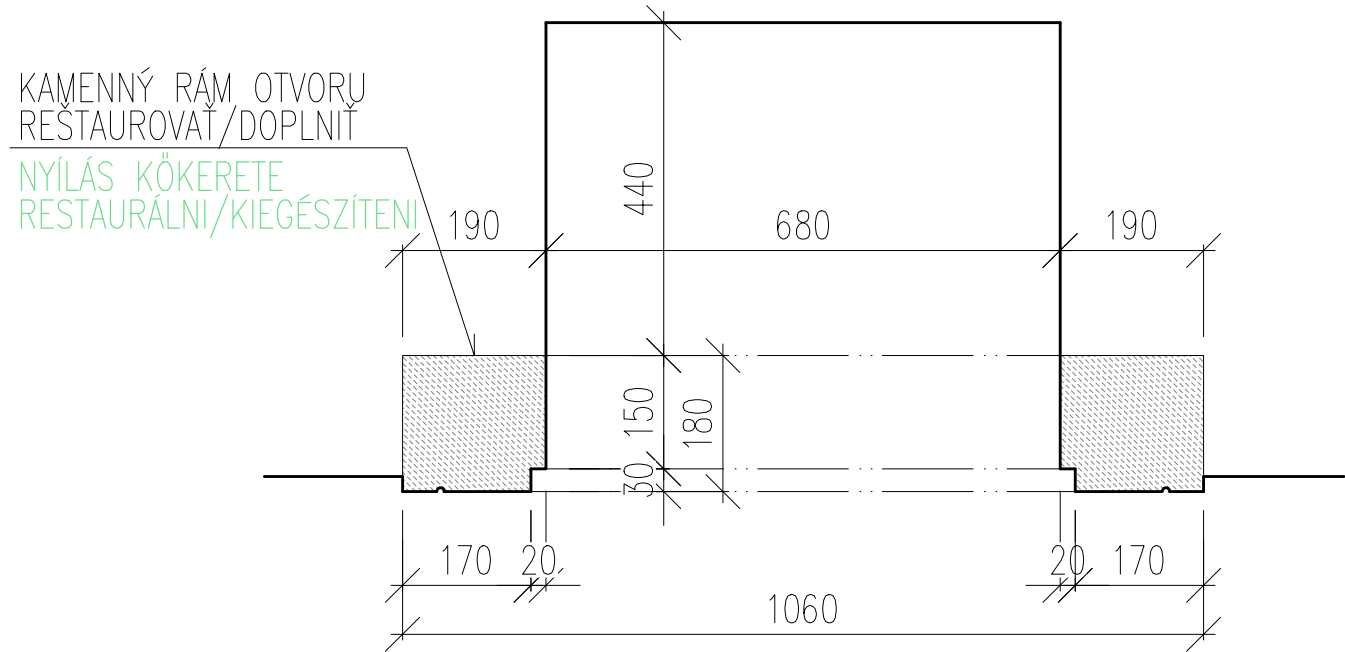

KAMENNÝ RÁM OTVORU
REŠTAUROVAŤ/DOPLNIŤ

NYÍLÁS KÖKERETE
RESTAURÁLNI/KIEGÉSZÍTENI


LEÍRÁS

ÁLTALÁNOSAN: KÉMÉNY TISZTÍTÓ NYÍLÁSAINAK KÖKERETE
NYÍLÁS MÉRETE: 680x1050mm
ANYAG: KŐ
FELÜLETKEZELÉS: MÉSZBEVONAT
SZÍN: MEGEGYEZŐ A FAL SZÍNÉVEL
MŰEMLÉKVÉDLEMI HIVATAL ÁLTAL JÓVAHAGYOTT TÓNUS
DARABSZÁM: 2x A FÖLDSZINTEN, RESTAURÁLVA (A-1.01 SZ. HELYSÉG)


-MEGLEVŐ DARABOKAT RESTAURÁLNI KELL !!!
-GYÁRTÁS ELŐTT MINDEN NYÍLÁS KÜLÖN-KÜLÖN FELMÉRNI !!!

KAMENNÝ RÁM - KR6
KŐ KERET - KR6
M 1:10


POHĽAD Z EXTERIÉRU
KÜLSŐ NÉZET

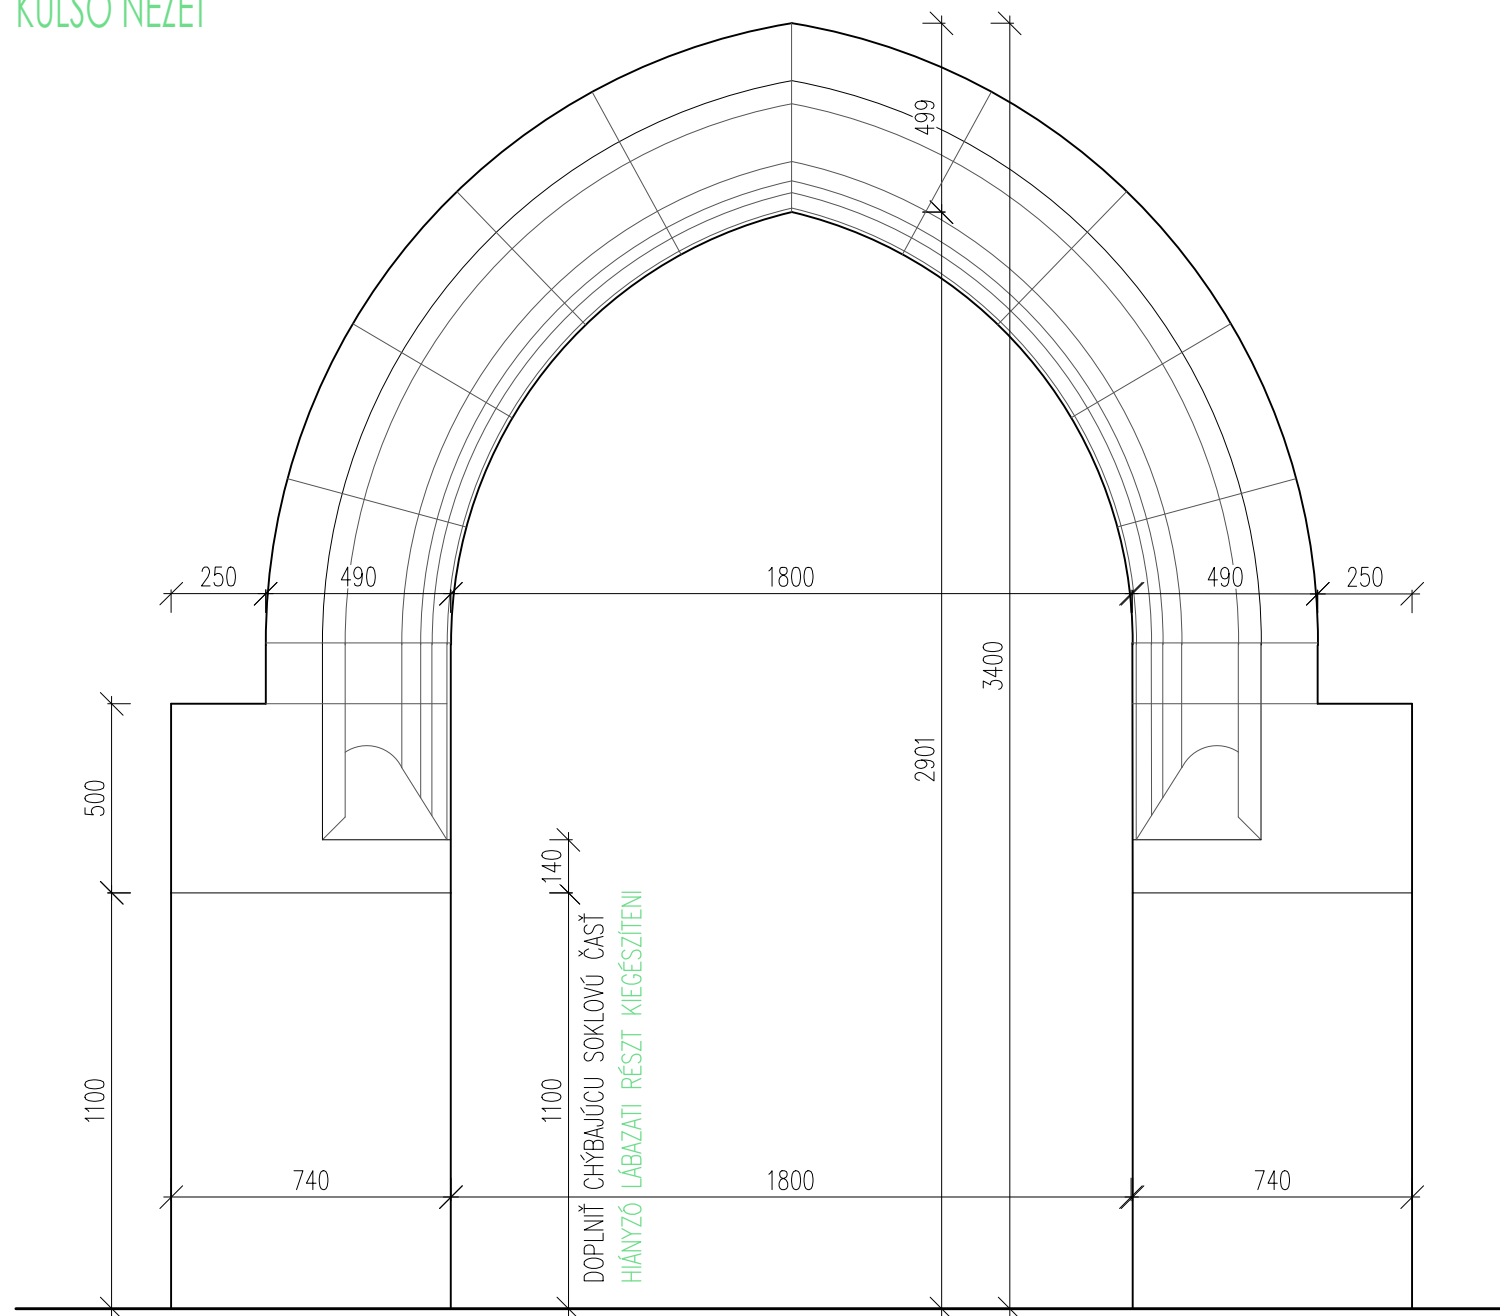

PÔDORYS
ALAPRAJZ

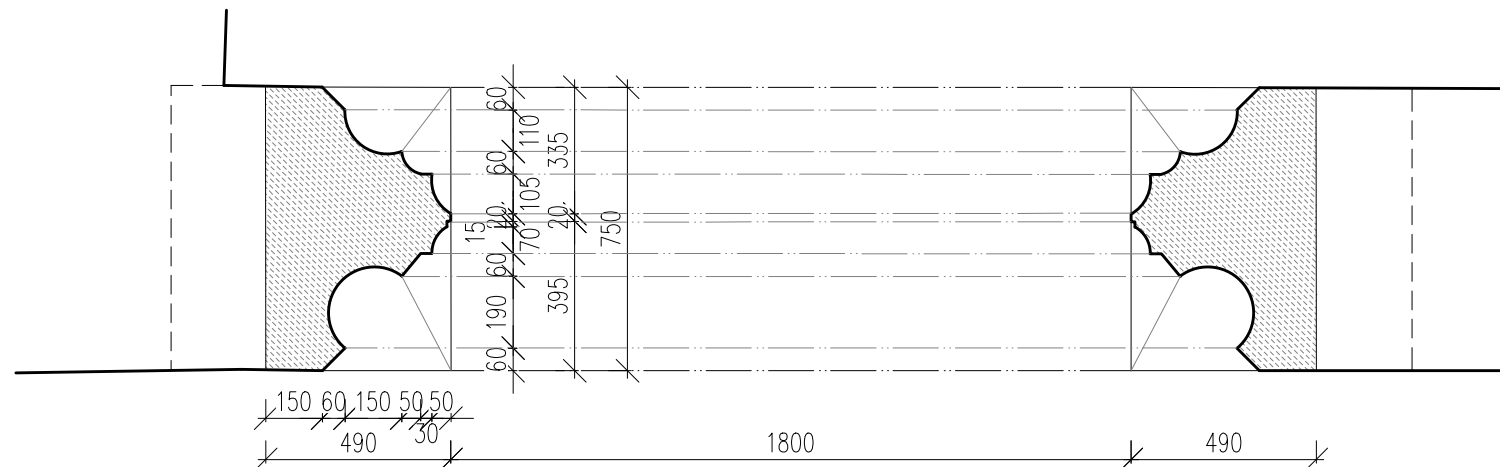

REZ
METSZET

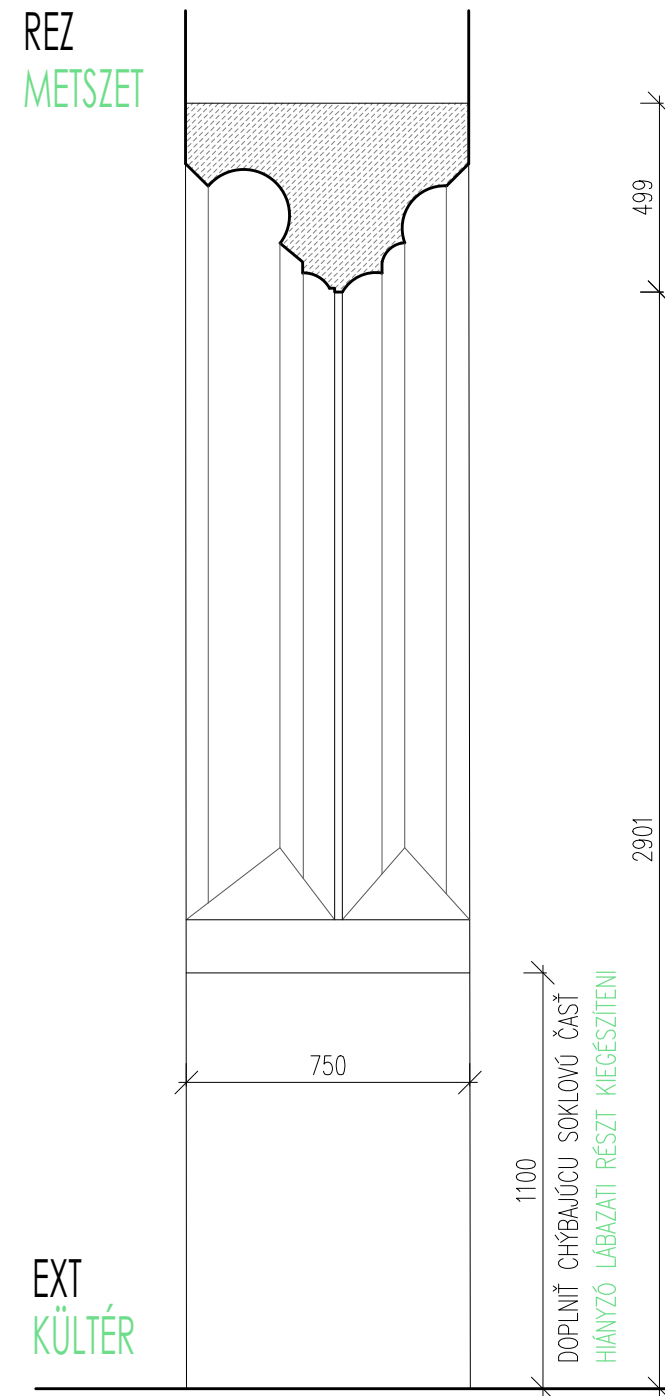

POPIS

VŠEOBECNE:	KAMENNÝ ARKÁDOVÝ OBKLÚK
ROZMER OTVORU:	1800x2900mm
MATERIÁL:	KAMEŇ
POVRCHOVÁ ÚPRAVA:	VÁPENNÝ NÁTER
FARBA:	VO FARBE STENY

POČET: 2x REŠTAUROVANÝ NA PRÍZEMÍ (VÝCHODNÁ FASÁDA)

–JESTVUJÚCE RÁMY OBNOVĚ REŠTAUROVANÍM !!!

-PRED VÝROBOU PREMERAŤ VŠETKY STAVEBNÉ OTVORY
PRIAMO NA STAVBE, PREMERAŤ KAŽDÝ OTVOR ZVLÁŠŤ !!!

LEÍRÁS

ÁLTALÁNOSAN:	KŐ BOLTÍV
NYÍLÁS MÉRETE:	1800x2900mm
ANYAG:	KŐ
FELÜLETKEZELÉS:	MÉSZBEVONAT
SZÍN:	MEGEGYEZŐ A FAL SZÍNÉVEL

MŰEMLÉKVÉDLEMI HIVATAL ÁLTAL JÓVAHAGYOTT TÖNUS

DARABSZÁM:

2x A FÖLDSZINTEN, RESTAURÁLVA (KELETI HOMLOKZAT)

–MEGLEVŐ DARABOKAT RESTAURÁLNI KELL !!!

–GYÁRTÁS ELŐTT MINDEN NYÍLÁS KÜLÖN–KÜLÖN FELMÉRNI !!!

KAMENNÝ ARKÁDOVÝ OBLÚK - KR7
KŮ BOLTÍV - KR7
M 1:20

M 1:20