
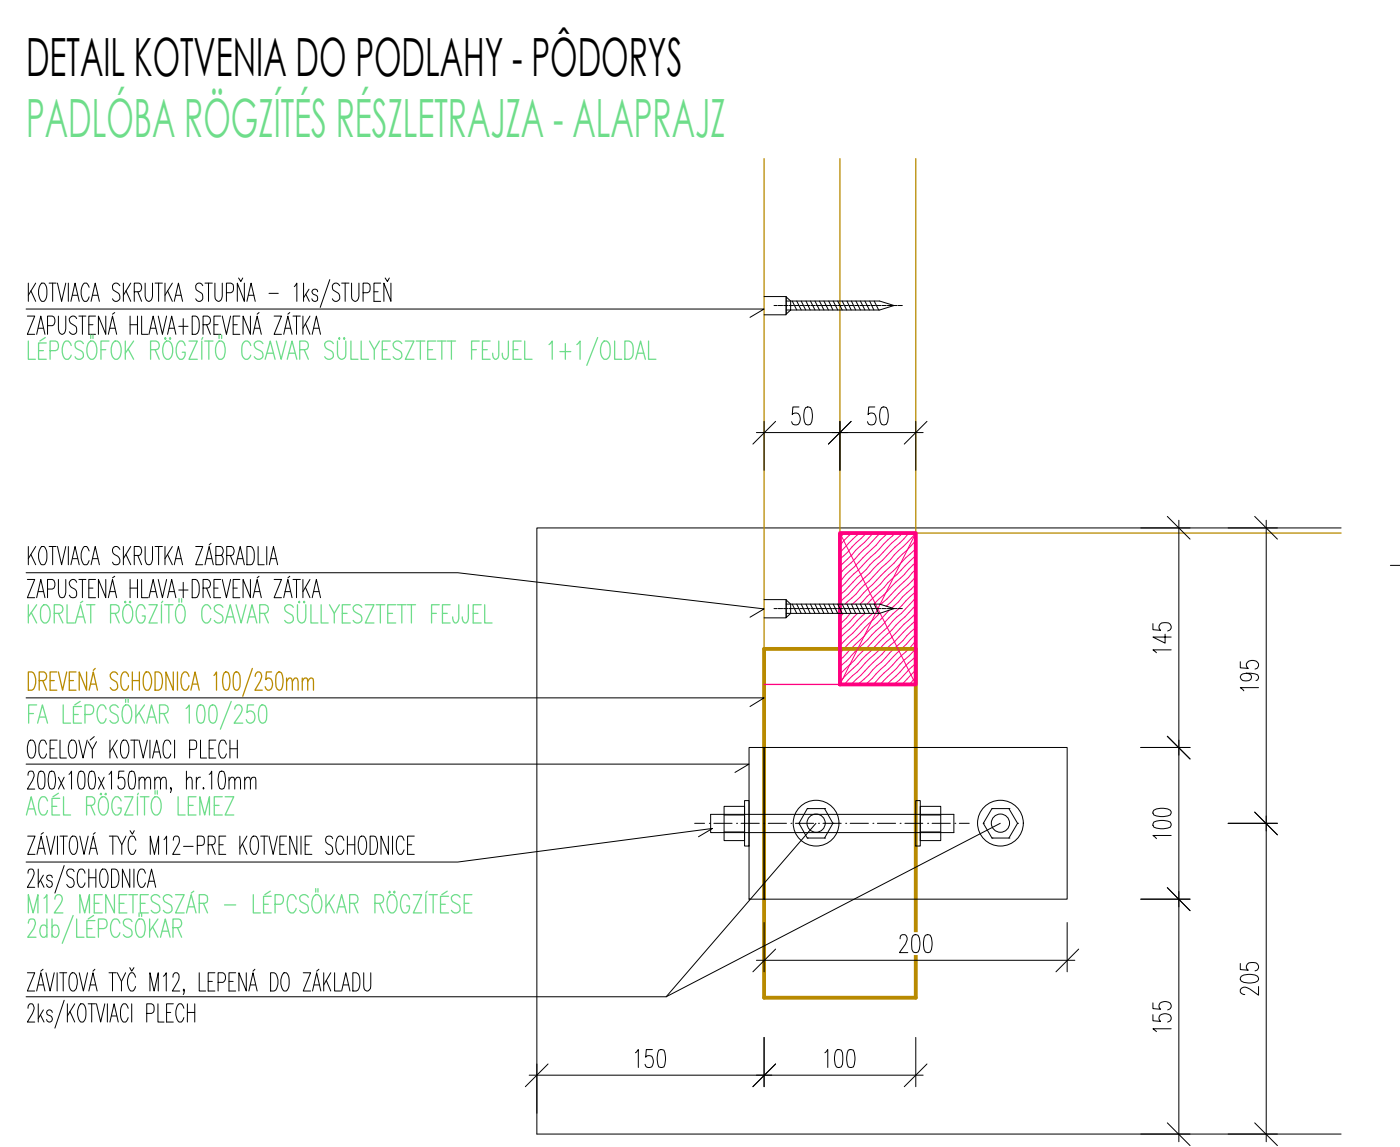


SCH-1 LÉPCSŐ FA ELEMKÍRÁS:

LÉPCSÓKAR:	100x200	5050mm	2x
LÉPCSÓFOK+LED SZALAG:	40x300	1200mm	14x
UTOLSÓ LÉPCSÓFOK:	40x100	1200mm	1x
MEREVÍTŐ LÉC:	40x40	1100mm	14x
KORLAT OSZLOP:	50x100	1025mm	12x
	50x100	1180mm	10x
FOGÓDÓZÓ:	50x50	4850mm	2x
	50x100	3350mm	2x
TÁVTARTÓ PROFIL:	50x50	900mm	6x
FA LÉC:	50x50	4850mm	2x
	50x50	3350mm	1x
	50x100	3350mm	1x

SCH-1b 1.GALÉRIA LÉPCSÓKAR:

LÉPCSÓKAR:	100x200	4400mm	2x
LÉPCSÓFOK+LED SZALAG:	40x300	1200mm	12x
JALOVY STUPEŇ:	40x220	1200mm	1x
POSLEDNÝ STUPEŇ:	40x100	1200mm	1x
MEREVÍTŐ LÉC:	40x40	1100mm	13x
KORLAT OSZLOP:	50x100	1025mm	10x
	50x100	1180mm	16x
FOGÓDÓZÓ:	50x50	4300mm	2x
	50x100	3820mm	1x
	50x100	1370mm	1x
TÁVTARTÓ PROFIL:	50x50	900mm	6x
FA LÉC:	50x50	4850mm	2x
	50x50	3820mm	1x
	50x50	1370mm	1x
	50x100	3820mm	1x
	50x100	1370mm	1x

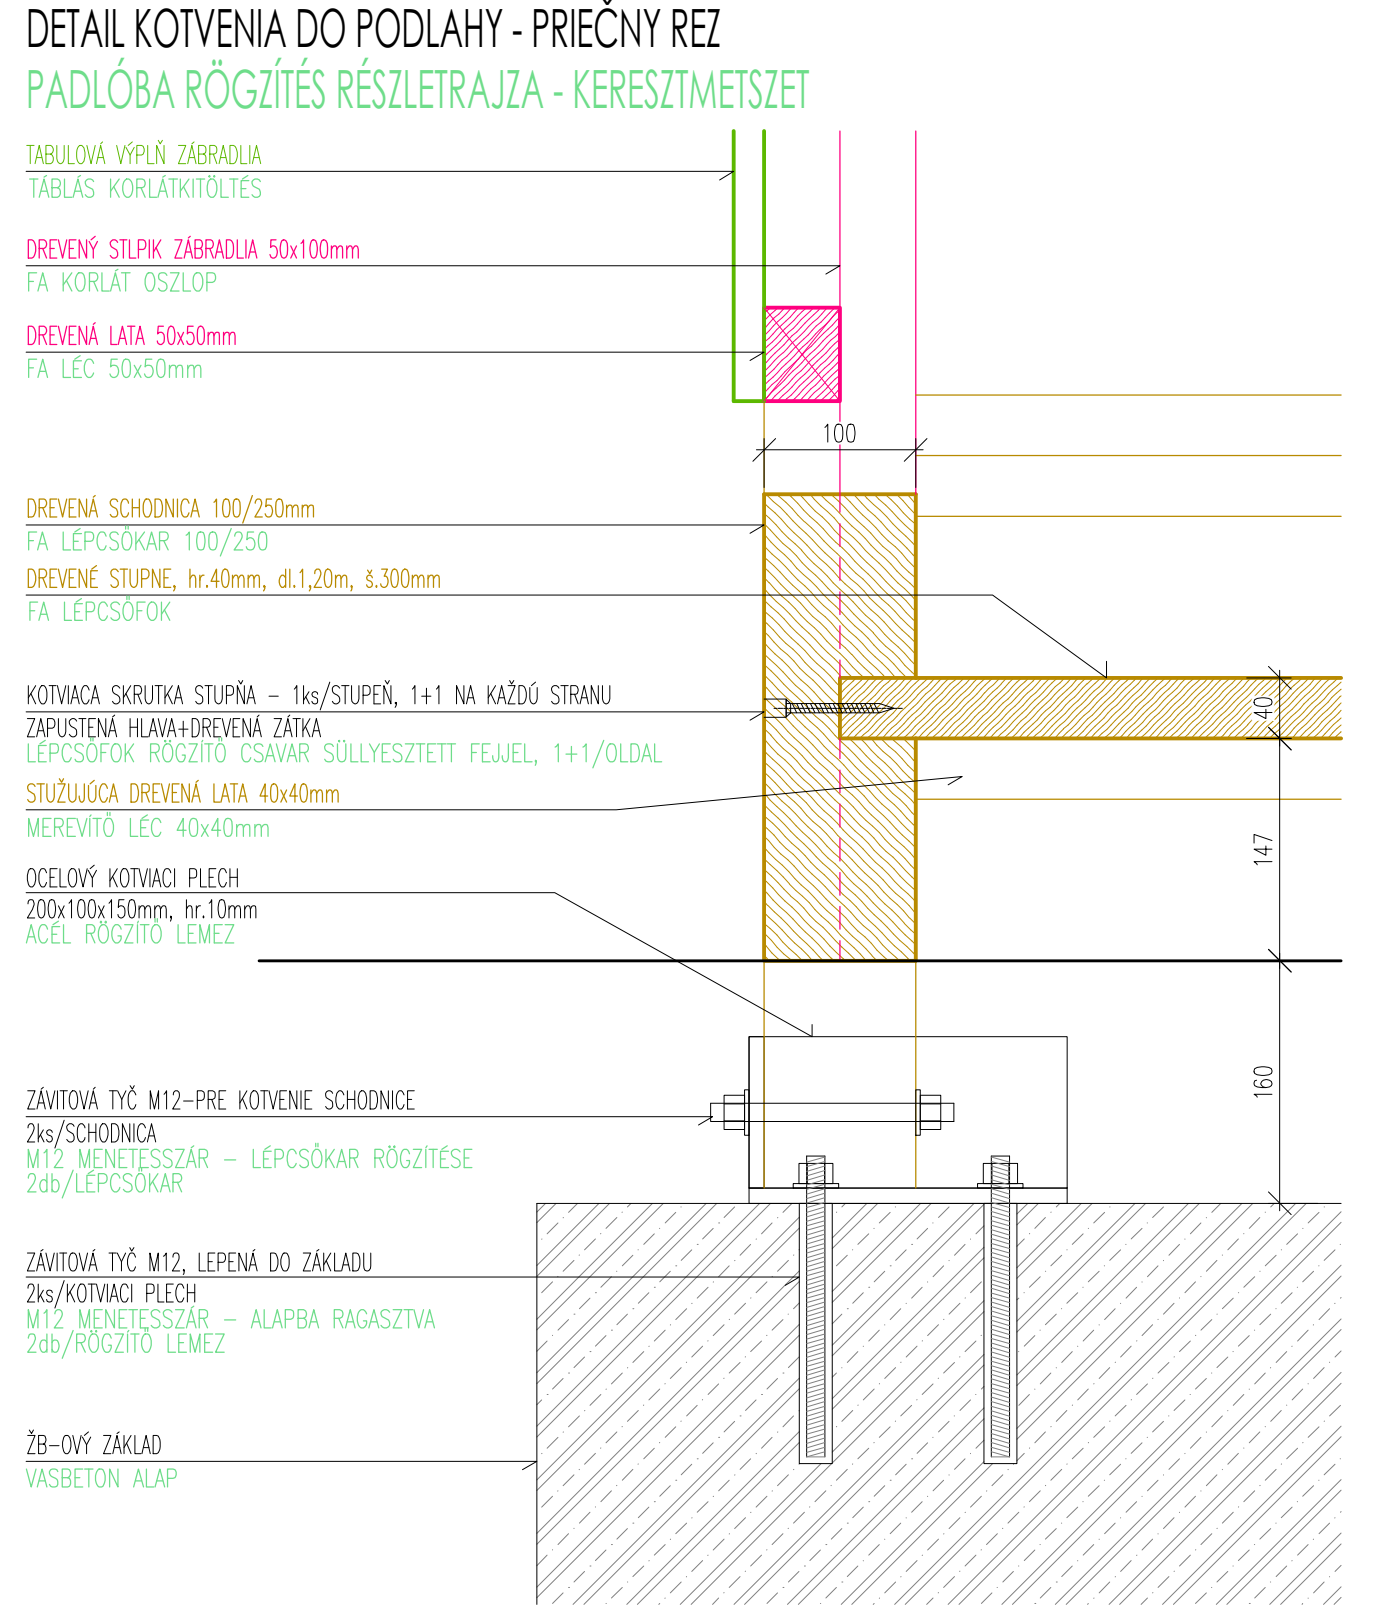

VÝPIS DREVENÝCH SCHODOV SCH-1:

RAMENO Z PRÍZEMIA SCH-1a:	100x200	5050mm	2x	RAMENO Z 1.GALÉRIE SCH-1b:	100x200	4400mm	2x
SCHODNICA:	40x300	1200mm	14x	SCHODNICA:	40x300	1200mm	12x
STUPEŇ+LED PÁS:	40x100	1200mm	1x	STUPEŇ+LED PÁS:	40x220	1200mm	1x
POSLEDNÝ STUPEŇ:	40x40	1100mm	14x	POSLEDNÝ STUPEŇ:	40x100	1200mm	1x
STUŽUJÚCA LATA:	50x100	1025mm	12x	STUŽUJÚCA LATA:	40x40	1100mm	13x
STĽPIK ZABRADLIA:	50x100	1180mm	10x	STĽPIK ZABRADLIA:	50x100	1025mm	10x
MADLO:	50x50	4850mm	2x	MADLO:	50x100	1180mm	16x
	50x100	3350mm	1x		50x50	4300mm	2x
DIŠTANČNÝ PROFIL VÝPLNE:	50x50	900mm	6x	DIŠTANČNÝ PROFIL VÝPLNE:	50x100	3820mm	1x
DREVENÁ LATA:	50x50	4850mm	2x	DREVENÁ LATA:	50x100	1370mm	1x
	50x50	3350mm	1x		50x50	900mm	6x
	50x100	3350mm	1x		50x50	4850mm	2x
					50x50	3820mm	1x
					50x50	1370mm	1x
					50x100	3820mm	1x
					50x100	1370mm	1x

MATERIÁL:
DREVENÉ PRVKY: SCHODNICA - SMREK, STUPEŇ - DUB, POMOCNÉ PRVKY - SMREK
LAKOVANÝ POVRCH-ODTIEN PRÍSPOBÍB FARBE DREVENEJ PODLAHY
VÝPLN: MDF DOSKA hr.18mm, POVRCHOVÁ ÚPRAVA: MATNÝ EMAIL, RAL 9003

GENER.PROJEKTANT ATELIER SMIDT s.r.o.	ATELIER SMIDT s.r.o.	
ZODP.PROJEKTANT FELICJUS TERVEZŐ	ATELIER SMIDT s.r.o. - ING.ARCH. SMIDT TAMÁS, autorizovaný architekt	
AUTOR ÉPÍTÉSZ	ING.ARCH. SMIDT TAMÁS, autorizovaný architekt	
PROJEKTANT ÉPÍTÉSZ TERVEZŐ	S-PLAN s.r.o., ING. SIMON PETER, ING. SZÉPE TAMÁS, ING. VIDA NORBERT	
INVESTOR BERUHÁZÓ	MAHEVI SK s.r.o., DUNAJSKÁ STREDA	
MIESTO STAVBY HELSZÍN	k.č.: ŠAHY, č.p.: 1682/1/A, 1684/1/2 POLYSÁG, SZÓVÁKIA, hrsz.: 1682/1/6, 1684/1/2	
NÁZOV PROJEKTU PROJEKT NEVE	AREÁL PREMONŠTRÁTSKEHO KLÁŠTORA - ŠAHY SO 01 - STÍPKA SO 02 - PRÍSTAVBA RESTAURÁCIE IPOLYSÁGI PREMONTEI KÖLOSTOR ÉPÜLTEGYÜJTÉS SO 01 - MAGTÁR SO 02 - ÉTTEREM HOZZÁÉPÍTÉSE	DÁTUM 05/2022
ČASŤ OBSAH	RESZ RAJZ NEVE	PO PRE REALIZÁCIÓ KIVITEL TERV 8 x A4 1 : 25
	ARCHITEKTÚRA SCHODISKÓ SCH-1 SCH-1 LÉPCSŐ	ČÍSLO RAJZSZÁM SO1.2-34