


POZDĽNÝ REZ
HOSSZANTI METSZET

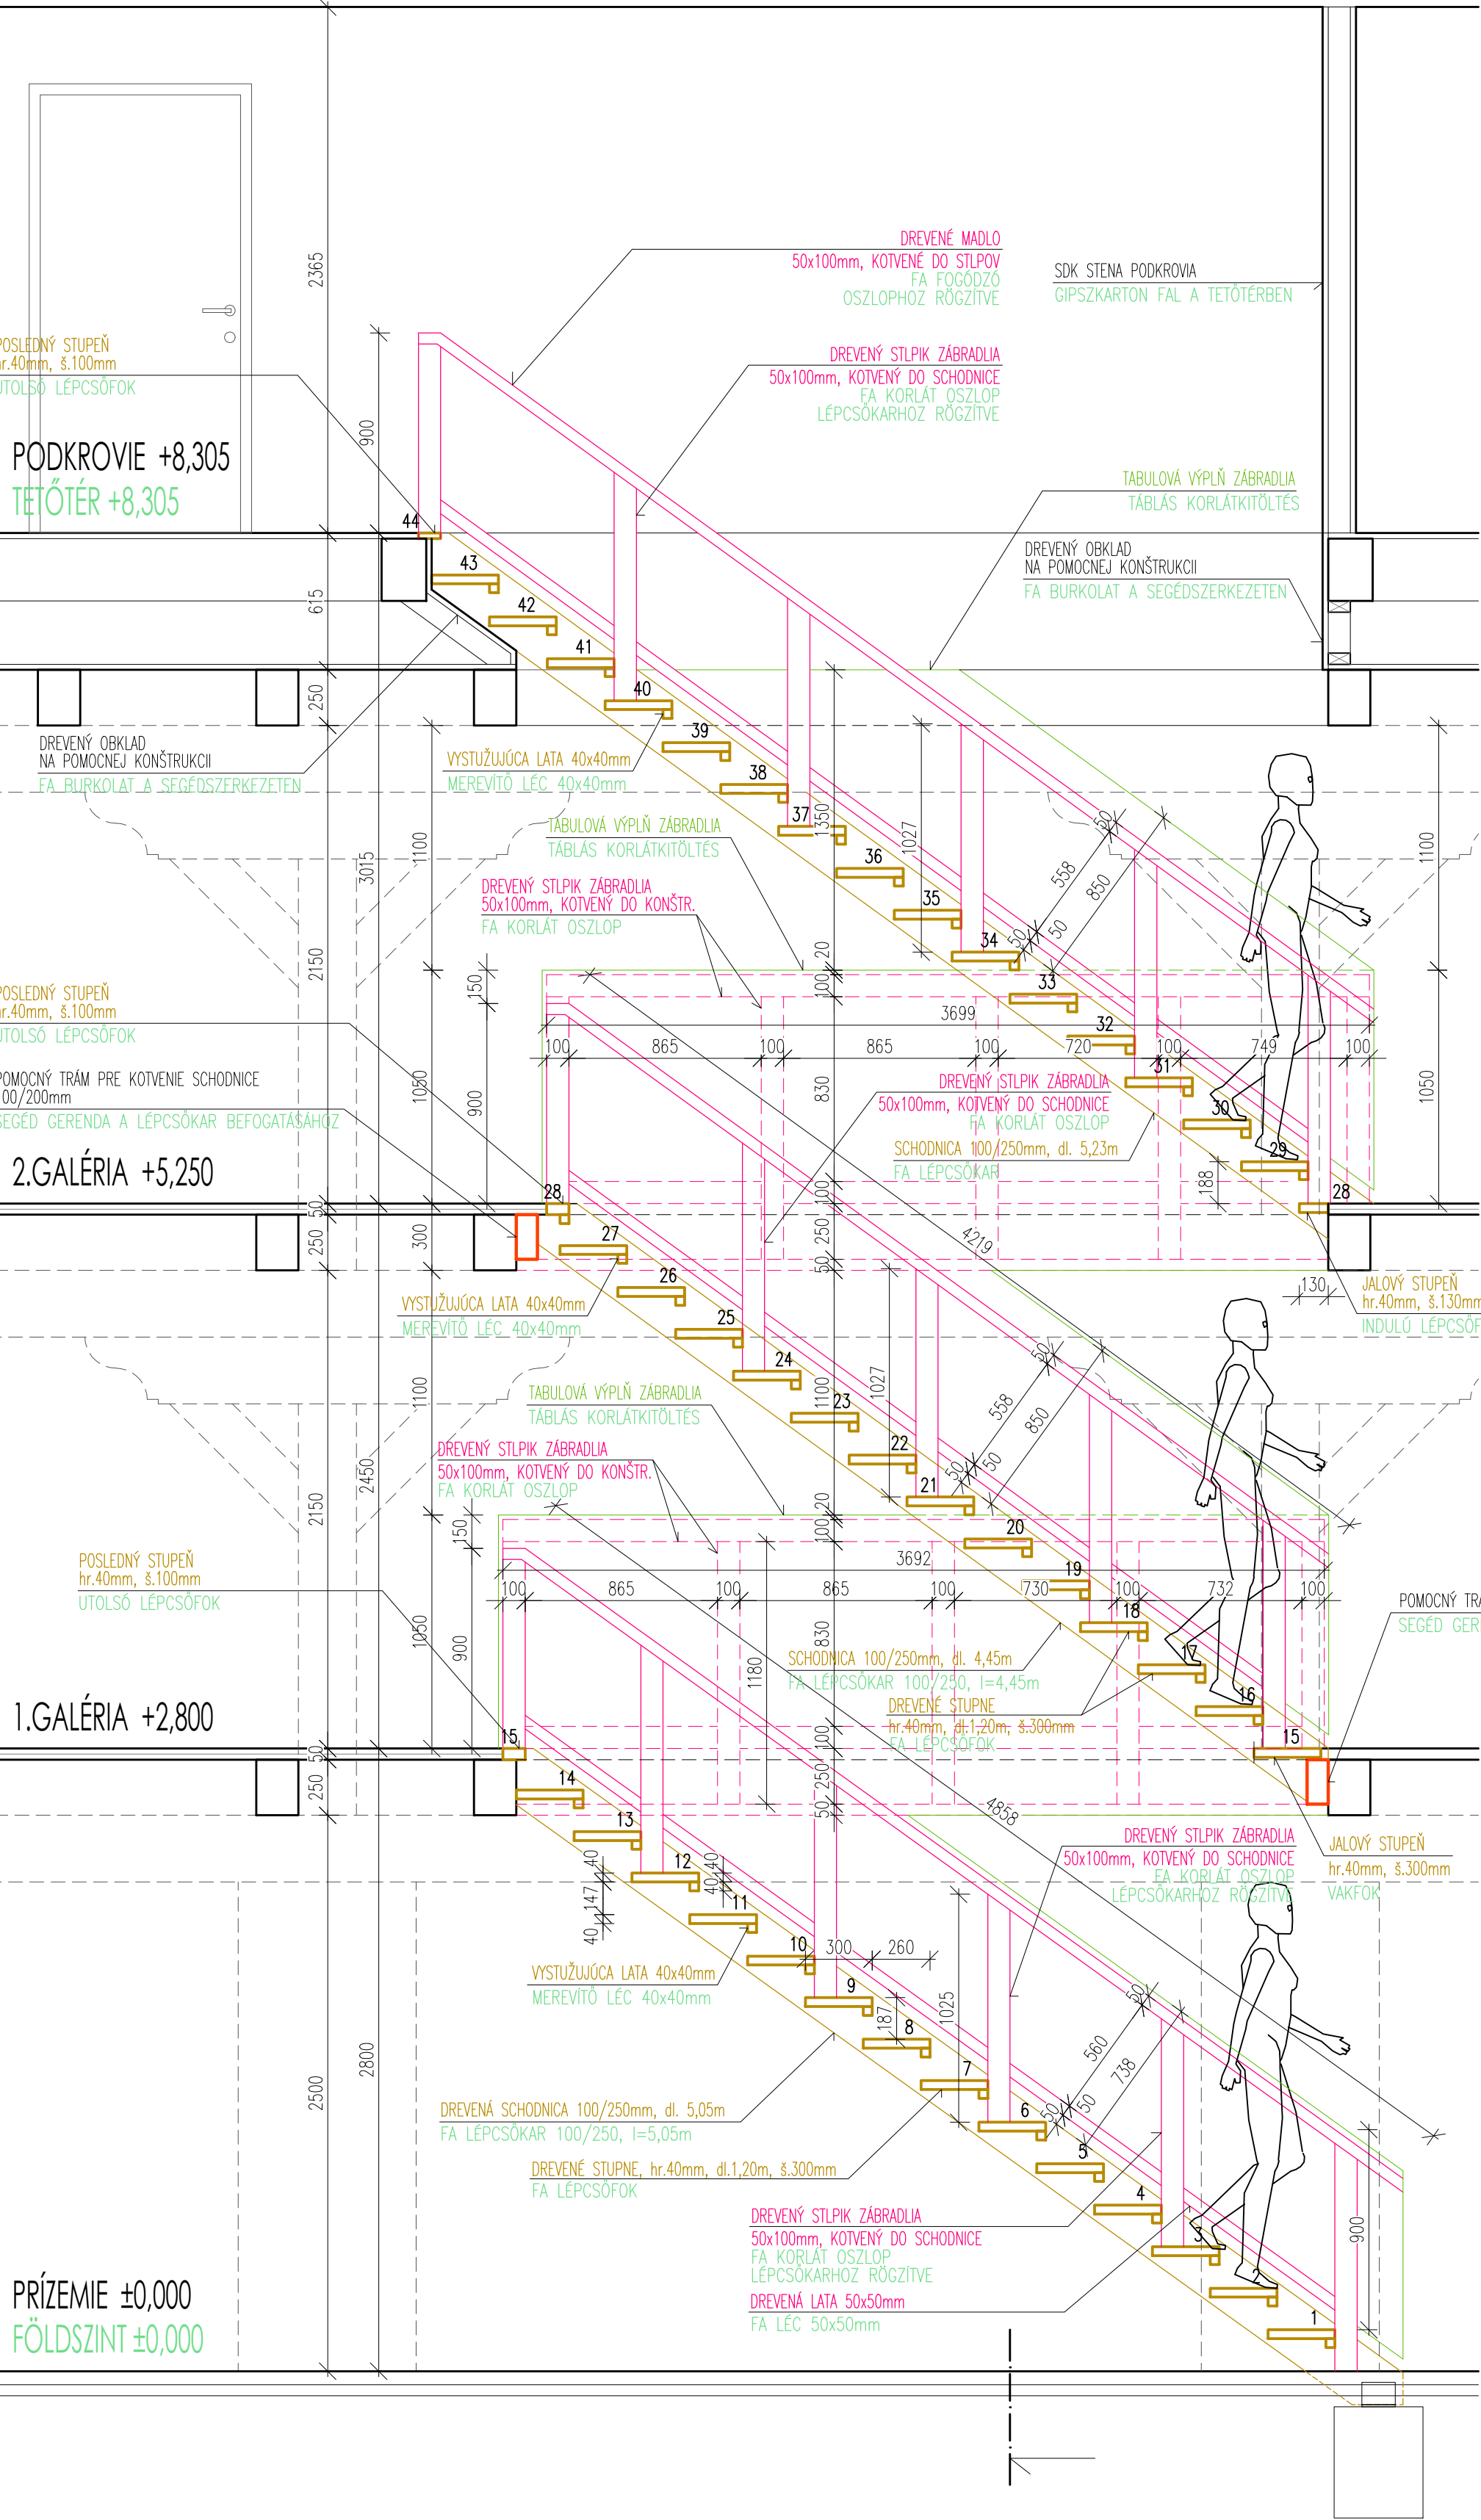


VÝPIS DREVENÝCH SCHODOV SCH-2:			
RAMENO Z PRÍZEMIA SCH-2a:			
SCHODNICA:	100x200	5050mm	2x
STUPNE+LED PÁS:	40x300	1200mm	14x
POSLEDNÝ STUPEŇ:	40x100	1200mm	1x
STUŽUJÚCA LATA:	40x40	1100mm	14x
STĽPÍK ZABRADLA:	50x100	1025mm	12x
	50x100	1180mm	10x
MADLO:	50x50	4300mm	2x
	50x50	3700mm	2x
DIŠTANČNÝ PROFIL VÝPLNE:	50x50	900mm	6x
DREVENÁ LATA:	50x50	4850mm	2x
	50x50	3700mm	1x
	50x100	3700mm	1x

RAMENO Z 1.GALÉRIE SCH-2b:			
SCHODNICA:	100x200	4450mm	2x
STUPNE+LED PÁS:	40x300	1200mm	12x
JALOVÝ STUPEŇ:	40x300	1200mm	1x
POSLEDNÝ STUPEŇ:	40x100	1200mm	1x
STUŽUJÚCA LATA:	40x40	1100mm	13x
STĽPÍK ZABRADLA:	50x100	1025mm	10x
	50x100	1180mm	10x
MADLO:	50x50	4300mm	2x
	50x50	3700mm	2x
DIŠTANČNÝ PROFIL VÝPLNE:	50x50	900mm	6x
DREVENÁ LATA:	50x50	4300mm	2x
	50x50	3700mm	1x
	50x100	3700mm	1x

RAMENO Z 2.GALÉRIE SCH-2c:			
SCHODNICA:	100x200	5250mm	2x
STUPNE+LED PÁS:	40x300	1200mm	12x
JALOVÝ STUPEŇ:	40x220	1200mm	1x
POSLEDNÝ STUPEŇ:	40x100	1200mm	1x
STUŽUJÚCA LATA:	40x40	1100mm	13x
STĽPÍK ZABRADLA:	50x100	1025mm	10x
	50x100	1180mm	10x
MADLO:	50x50	4300mm	2x
	50x50	3700mm	2x
DIŠTANČNÝ PROFIL VÝPLNE:	50x50	900mm	6x
DREVENÁ LATA:	50x50	4300mm	2x
	50x50	3700mm	1x
	50x100	3700mm	1x





PRIEČNÝ REZ
KERESZTMEJSZET

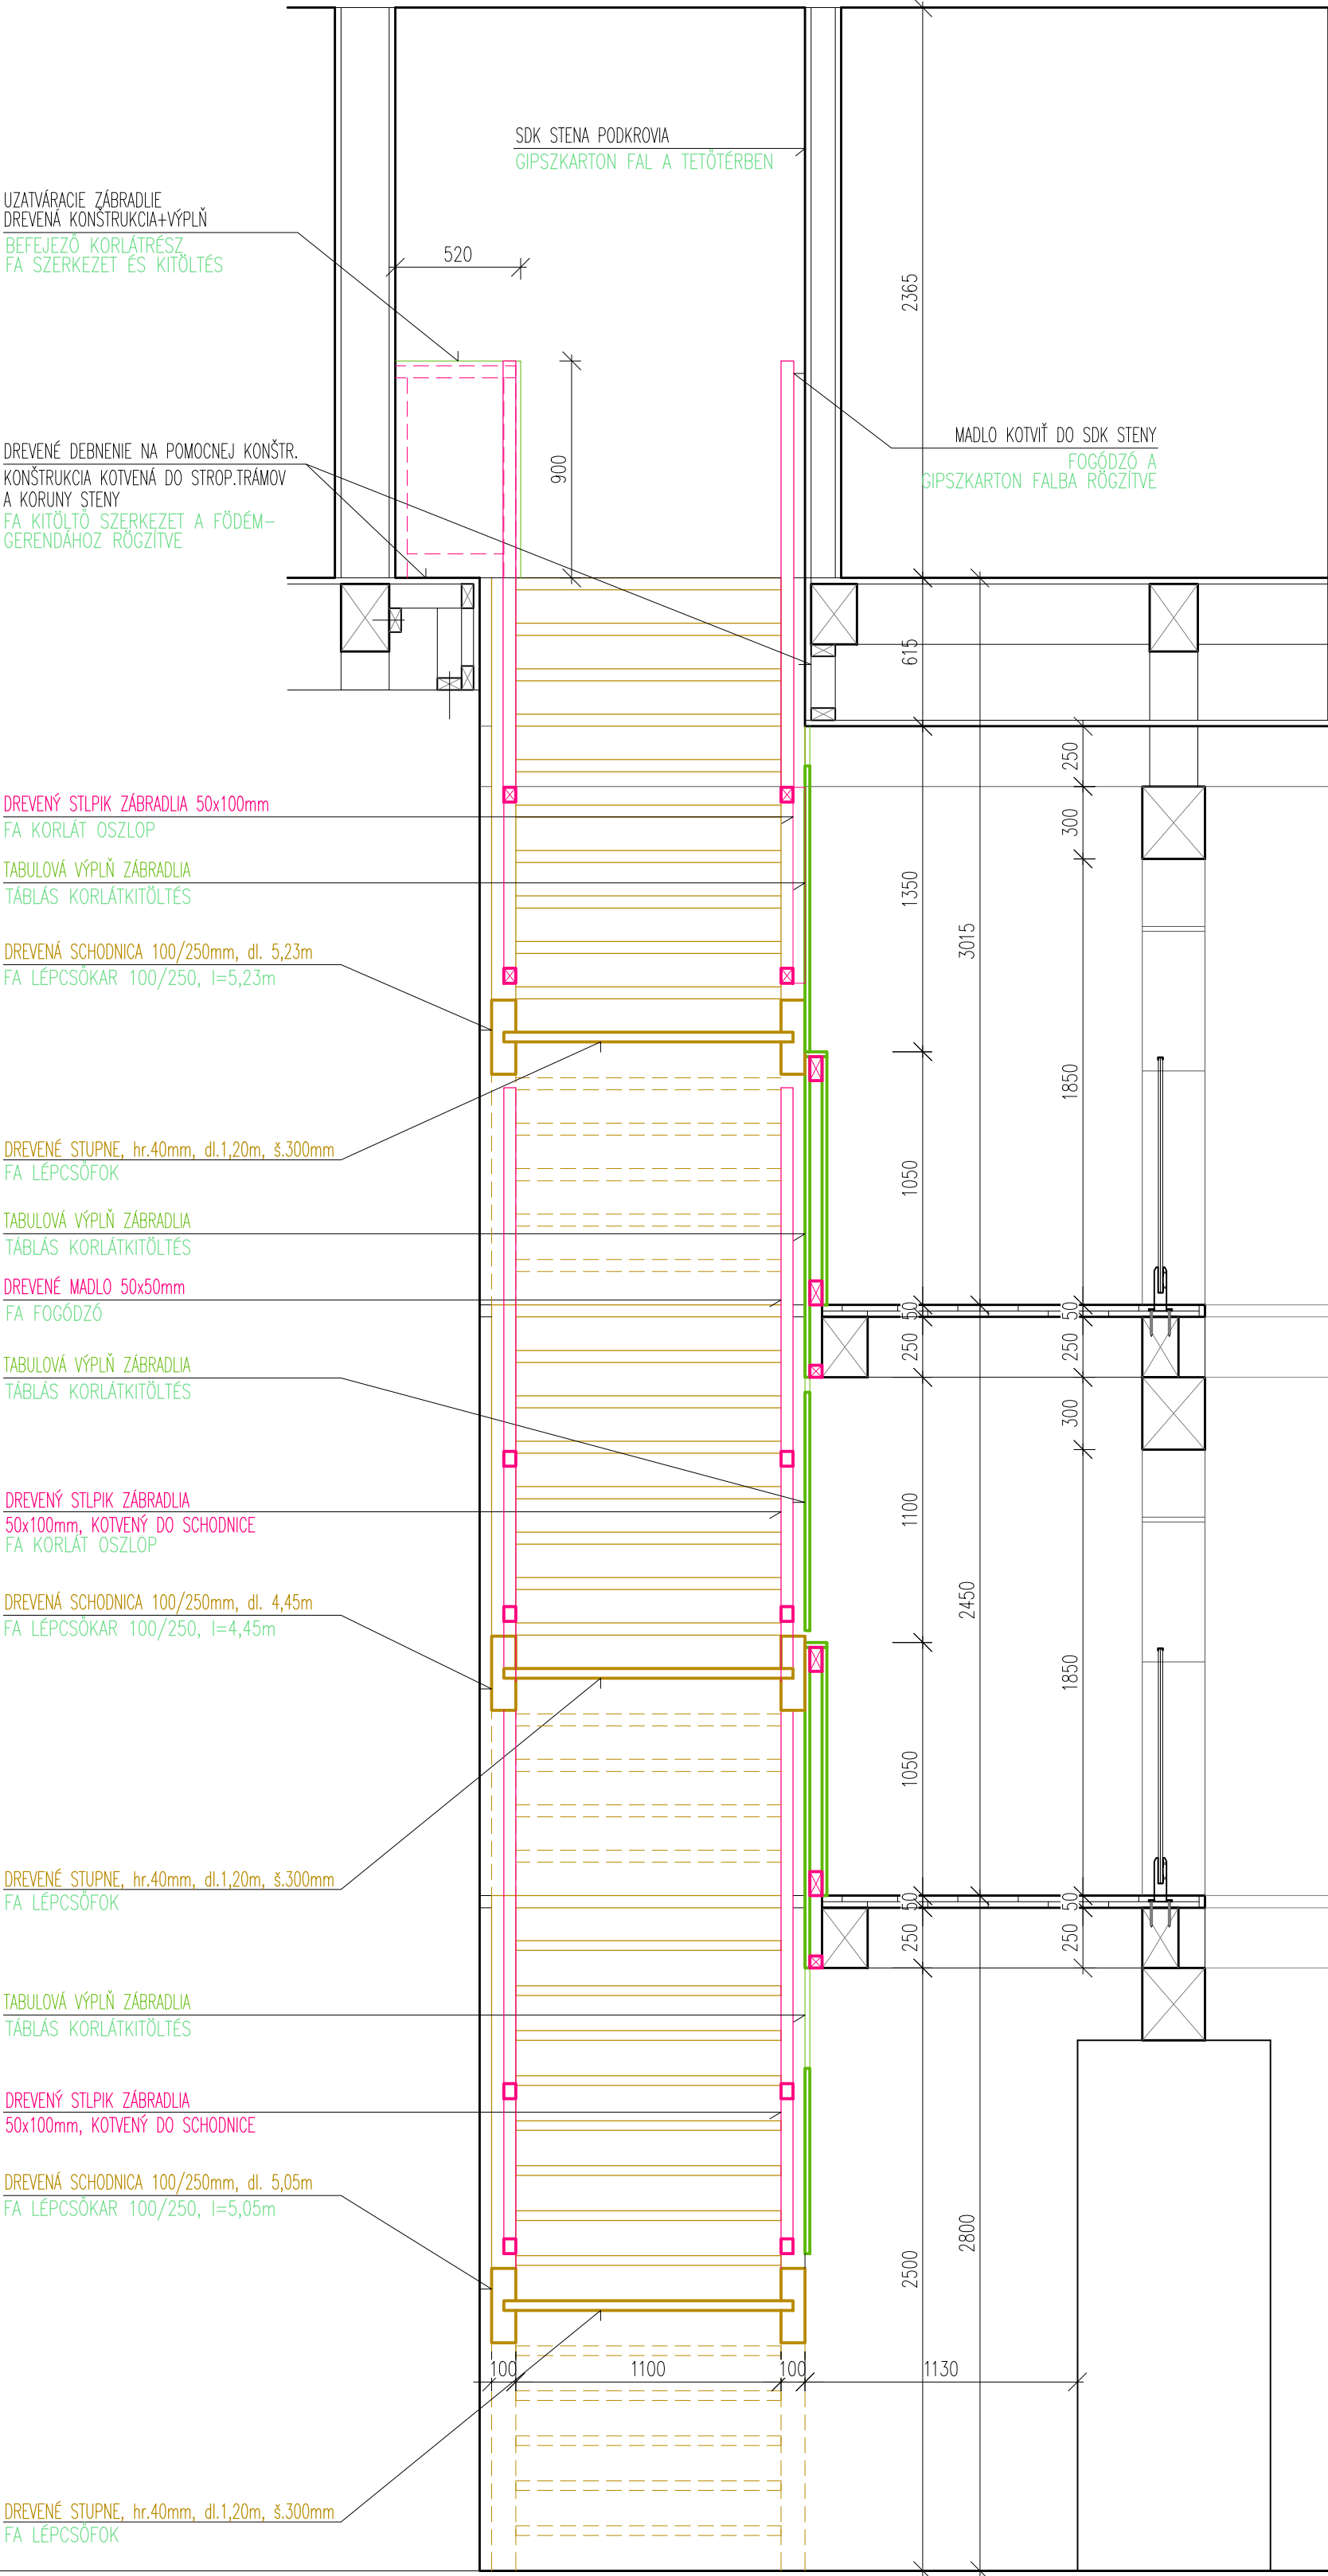

SCH-2a FÖLDSZINTI LEPCSŐKÁR:			
LEPCSŐKÁR:	100x200	5050mm	2x
LEPCSŐFÖK+LED SZALAG:	40x300	1200mm	14x
UTÓLSÓ LEPCSŐFÖK:	40x100	1200mm	1x
MÉRÉVITŐ LÉC:	40x40	1100mm	14x
KÖRLET OSZLOP:	50x100	1025mm	12x
	50x100	1180mm	10x
FÖGÖDZŐ:	50x50	4300mm	2x
	50x50	3700mm	2x
TAVARTARTÓ PROFIL:	50x50	900mm	6x
FA LÉC:	50x50	4850mm	2x
	50x50	3700mm	1x
	50x100	3700mm	1x

SCH-2b 1.GALÉRIA LEPCSŐKÁR:			
LEPCSŐKÁR:	100x200	4450mm	2x
LEPCSŐFÖK+LED SZALAG:	40x300	1200mm	12x
VAKFÖK:	40x220	1200mm	1x
UTÓLSÓ LEPCSŐFÖK:	40x100	1200mm	1x
MÉRÉVITŐ LÉC:	40x40	1100mm	13x
KÖRLET OSZLOP:	50x100	1025mm	10x
	50x100	1180mm	10x
FÖGÖDZŐ:	50x50	4300mm	2x
	50x50	3700mm	2x
TAVARTARTÓ PROFIL:	50x50	900mm	6x
FA LÉC:	50x50	4300mm	2x
	50x50	3700mm	1x
	50x100	3700mm	1x

SCH-2c 2.GALÉRIA LEPCSŐKÁR:			
LEPCSŐKÁR:	100x200	5250mm	2x
LEPCSŐFÖK+LED SZALAG:	40x300	1200mm	12x
VAKFÖK:	40x220	1200mm	1x
UTÓLSÓ LEPCSŐFÖK:	40x100	1200mm	1x
MÉRÉVITŐ LÉC:	40x40	1100mm	13x
KÖRLET OSZLOP:	50x100	1025mm	10x
	50x100	1180mm	10x
FÖGÖDZŐ:	50x50	4300mm	2x
	50x50	3700mm	2x
TAVARTARTÓ PROFIL:	50x50	900mm	6x
FA LÉC:	50x50	4300mm	2x
	50x50	3700mm	1x
	50x100	3700mm	1x

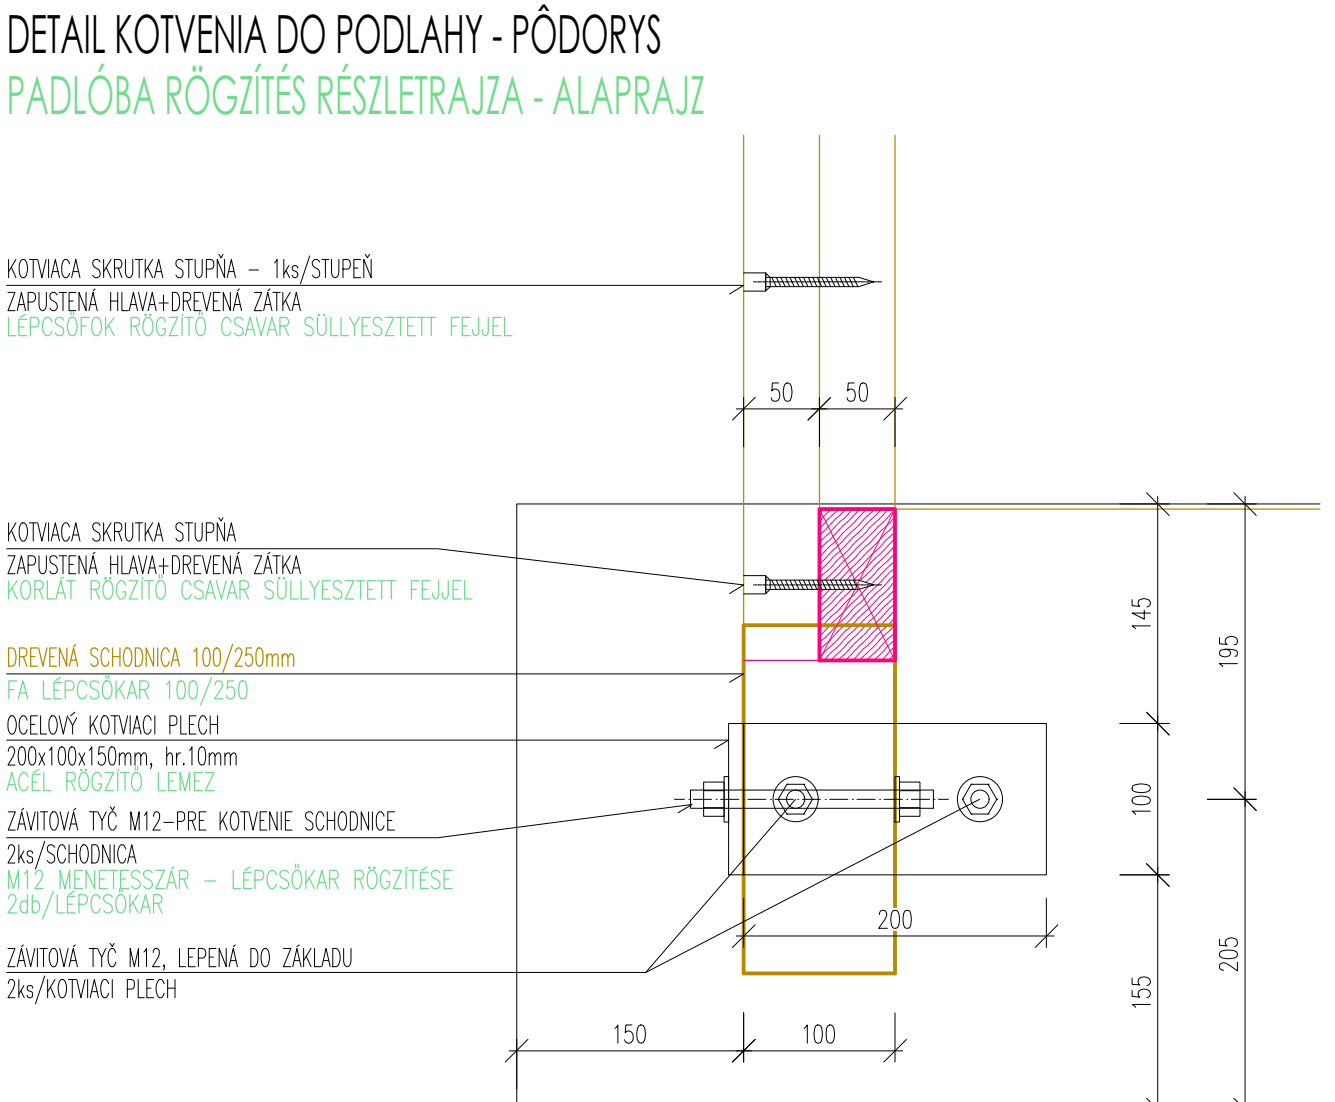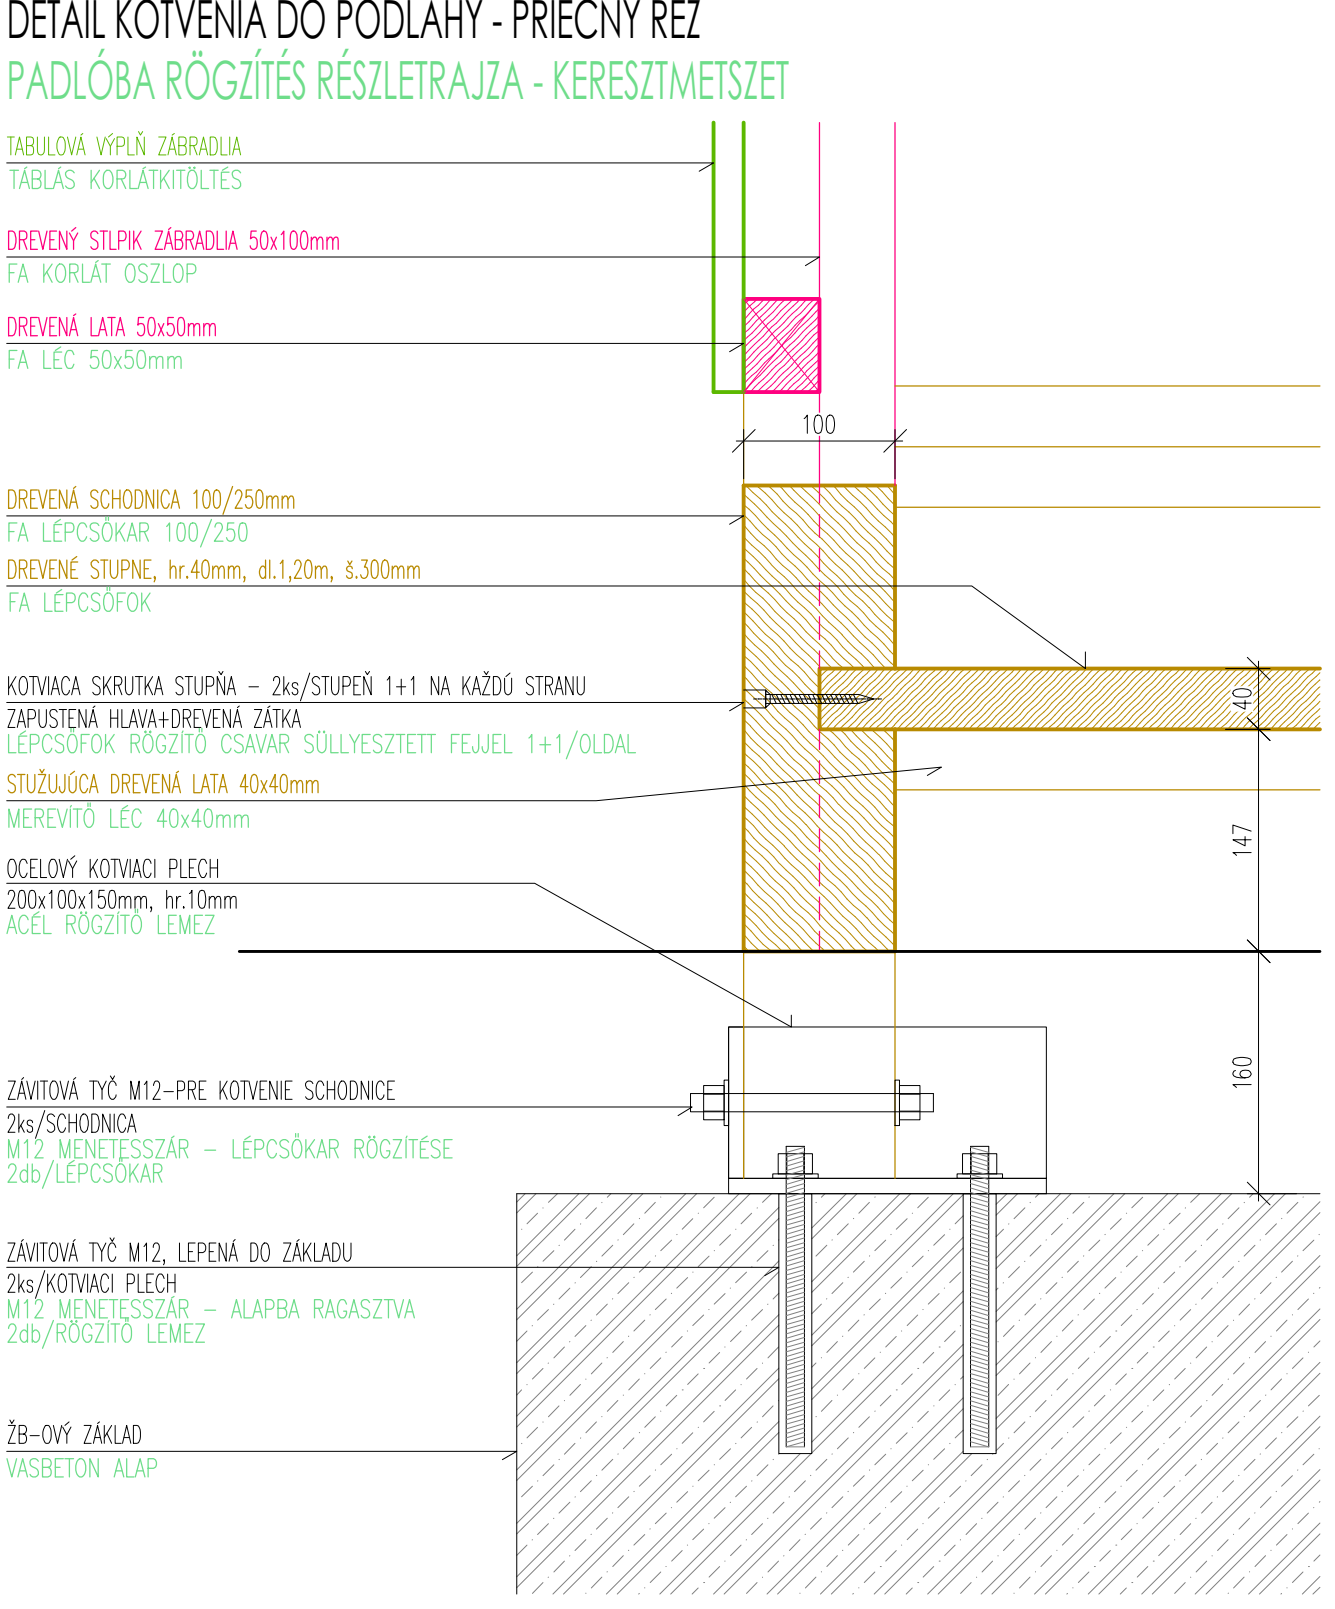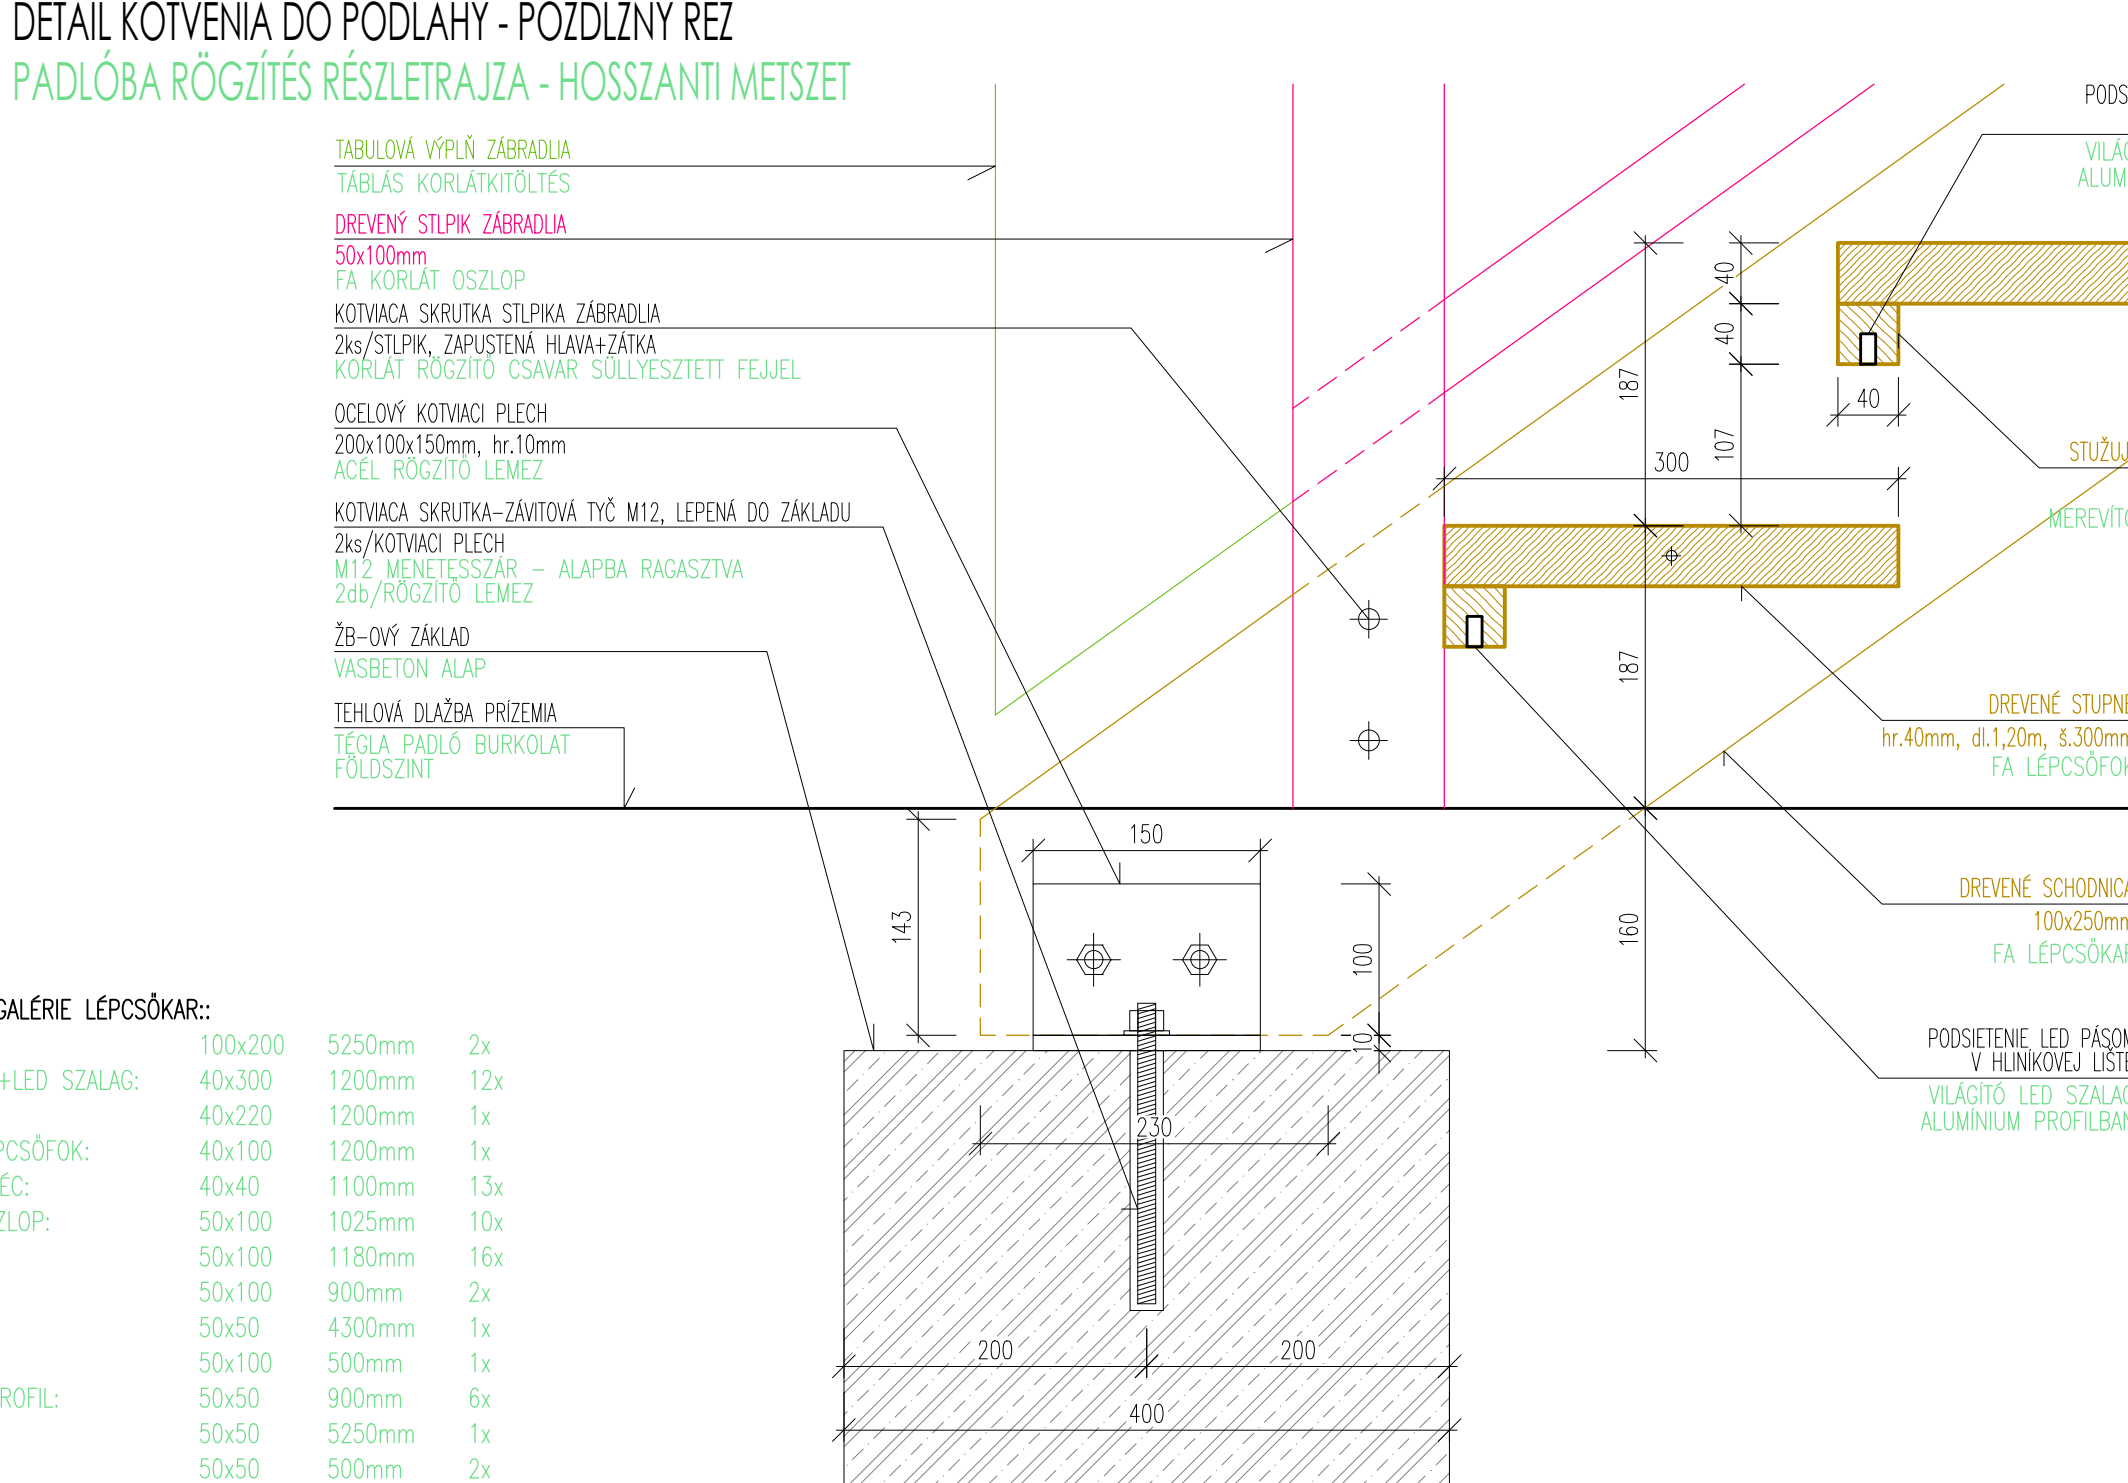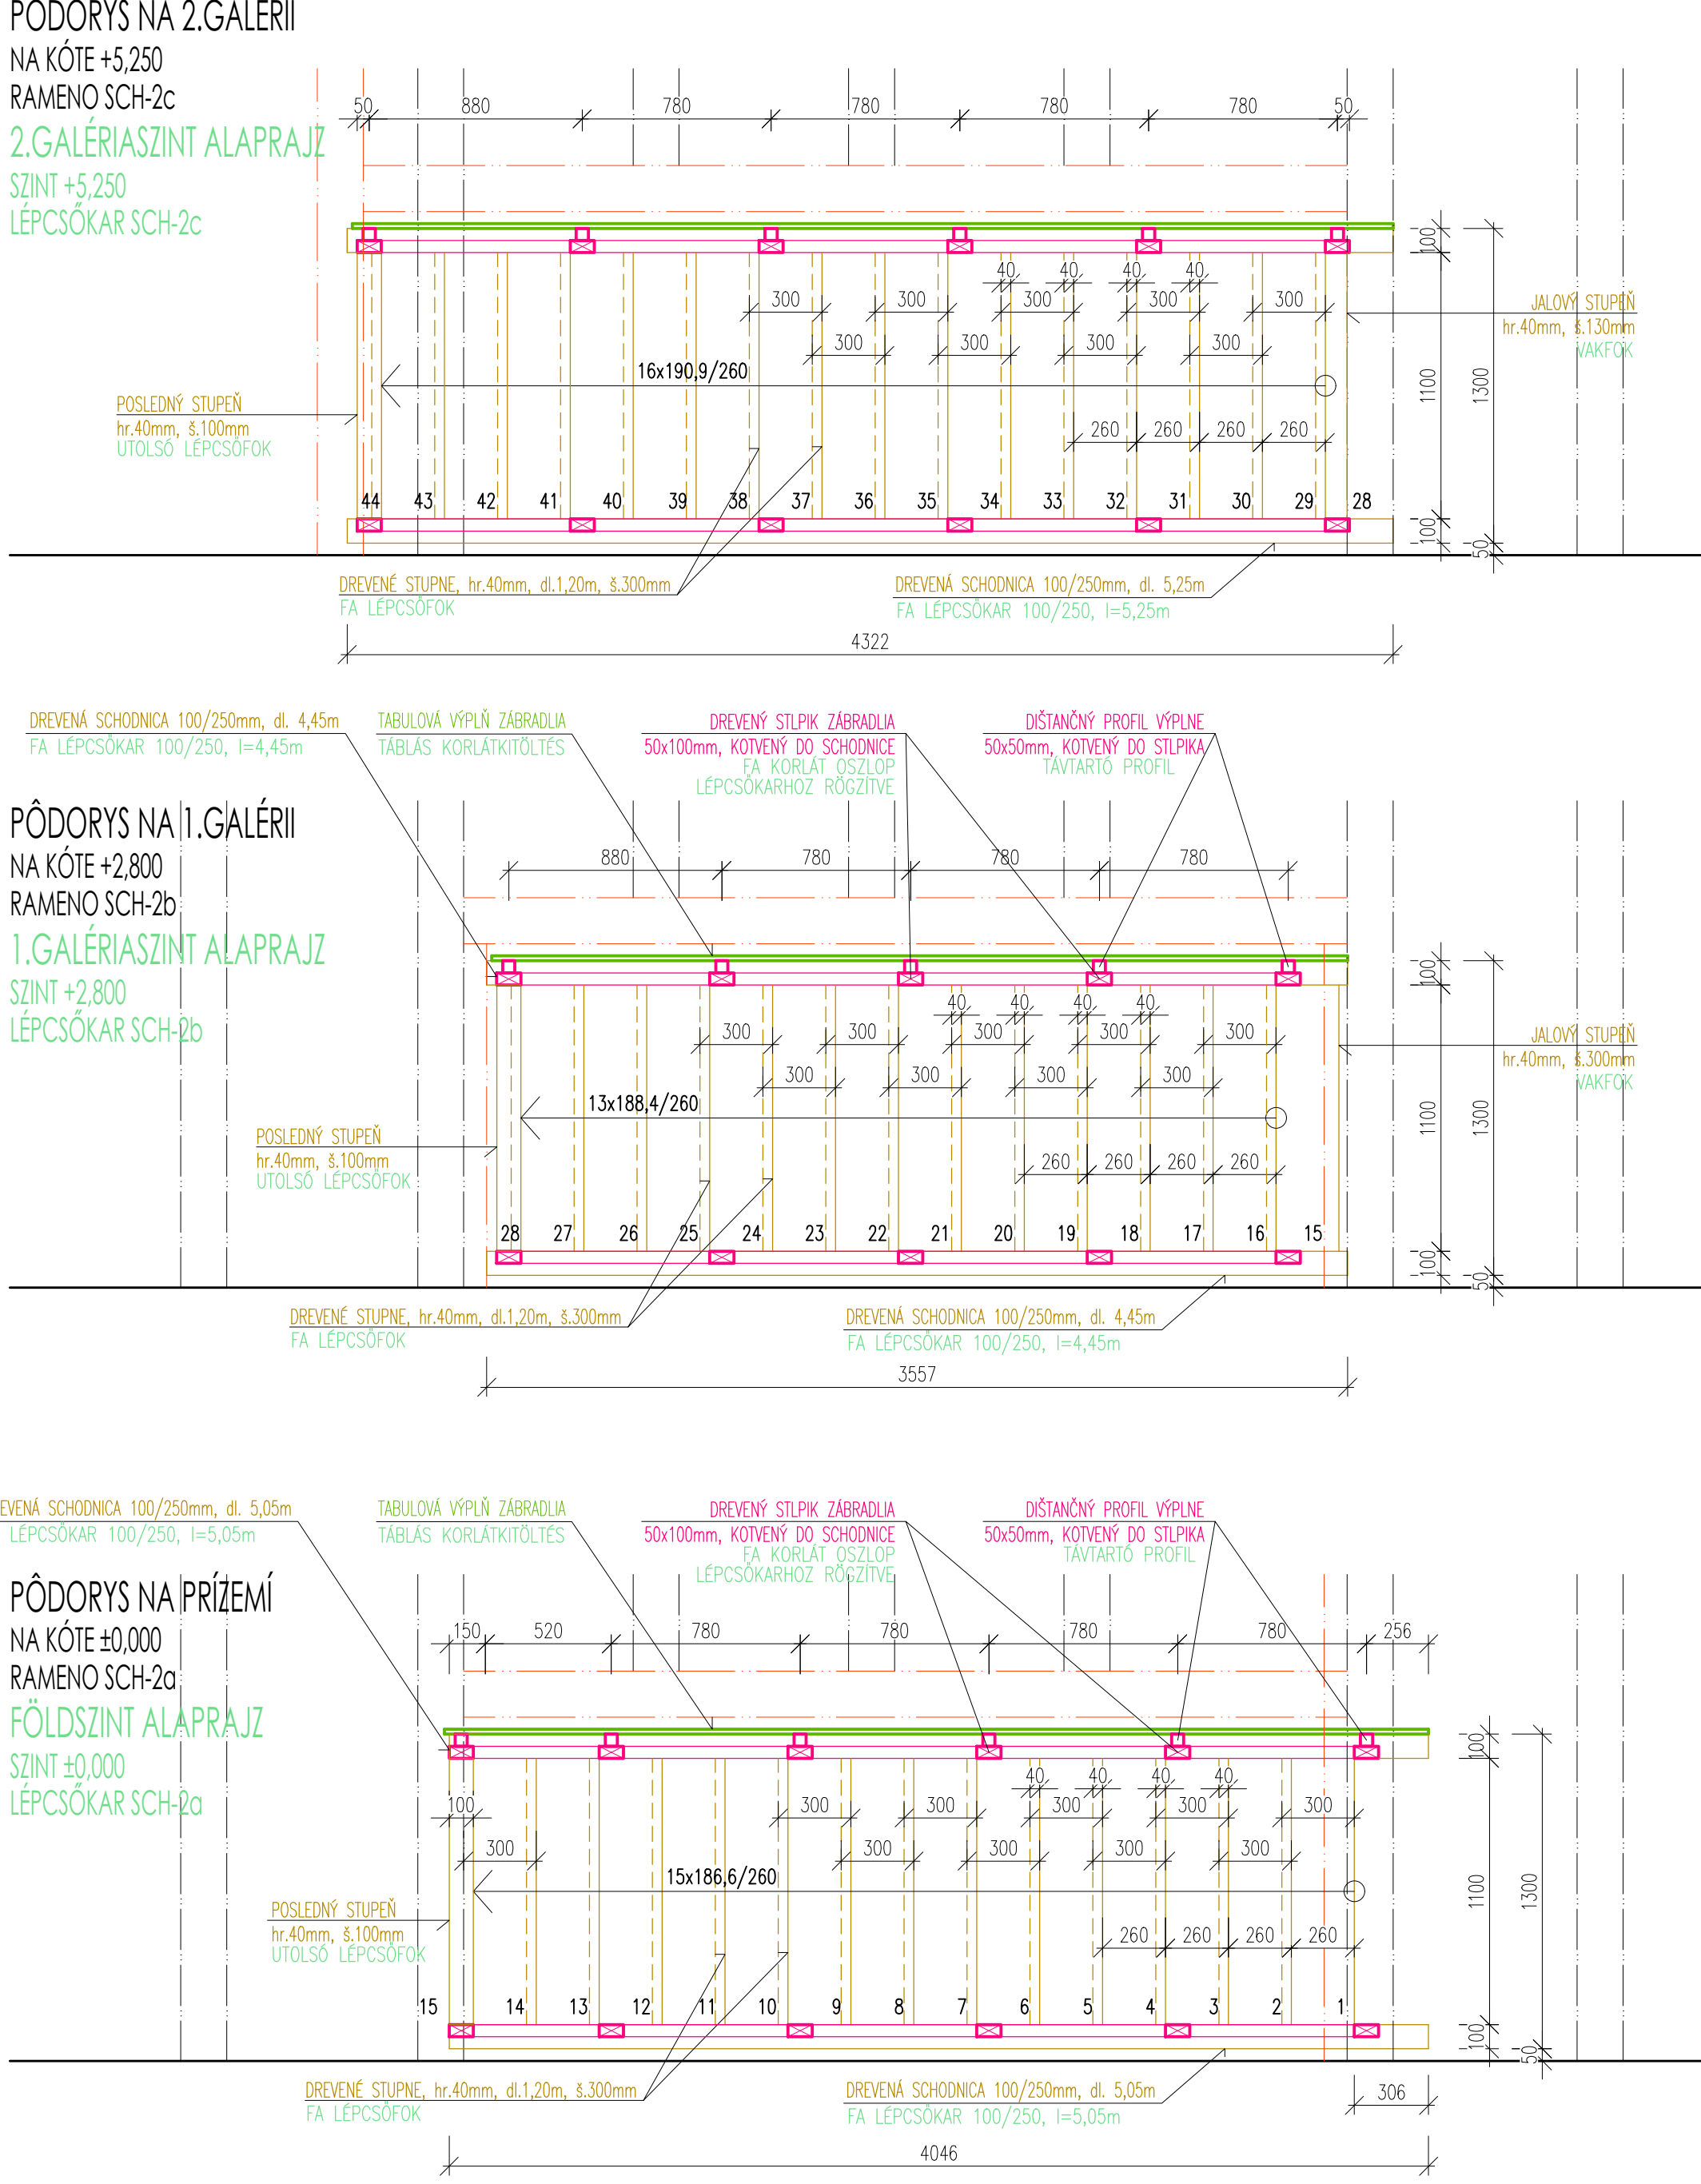

MATERIÁL:		AREÁL PREMONŠTRÁTSKEHO KLÁŠTORA - ŠAHY	
DREVENÉ PRVKY: SCHODNICA - SMREK, STUPNE - DUB, POMOCNÉ PRVKY - SMREK		SO 01 - STÝPKA	
LAKOVANÝ POVRCH: ODTIEN PRÍSPOBÍB FARBE DREVEJ PODLAHY		SO 02 - PRÍSTAVBA RESTAURÁCIE	
VÝPLN: MDF DOSKA hr.18mm, POVRCHOVÁ ÚPRAVA: MATNÝ EMAIL, RAL 9003		IPOLYSÁGI PREMONSTRÉI KOLOSTORÉPÜLETÉGYÜTTÉS	
		SO 01 - MAGTÁR	
		SO 02 - ÉTTEREM HOZZÁÉPÍTÉSE	
CHÁZÓVÁ PROJEKT	AREÁL PREMONŠTRÁTSKEHO KLÁŠTORA - ŠAHY	DÁTUM	05/2022
PROJEKT NEVE	AREÁL PREMONŠTRÁTSKEHO KLÁŠTORA - ŠAHY	STUPEŇ PD	PD PRE REALIZÁCIU
		KÉPZÉSI TERV	KÉPZÉSI TERV
		FORMAT	10 x A4
		MÉRKA	1 : 25
CHÁZÓVÁ PROJEKT	AREÁL PREMONŠTRÁTSKEHO KLÁŠTORA - ŠAHY	CHÁZÓVÁ PROJEKT	CHÁZÓVÁ PROJEKT
CHÁZÓVÁ PROJEKT	AREÁL PREMONŠTRÁTSKEHO KLÁŠTORA - ŠAHY	CHÁZÓVÁ PROJEKT	CHÁZÓVÁ PROJEKT