




PÔDORYS ZÁKLADOV
ALAPOK RAJZA

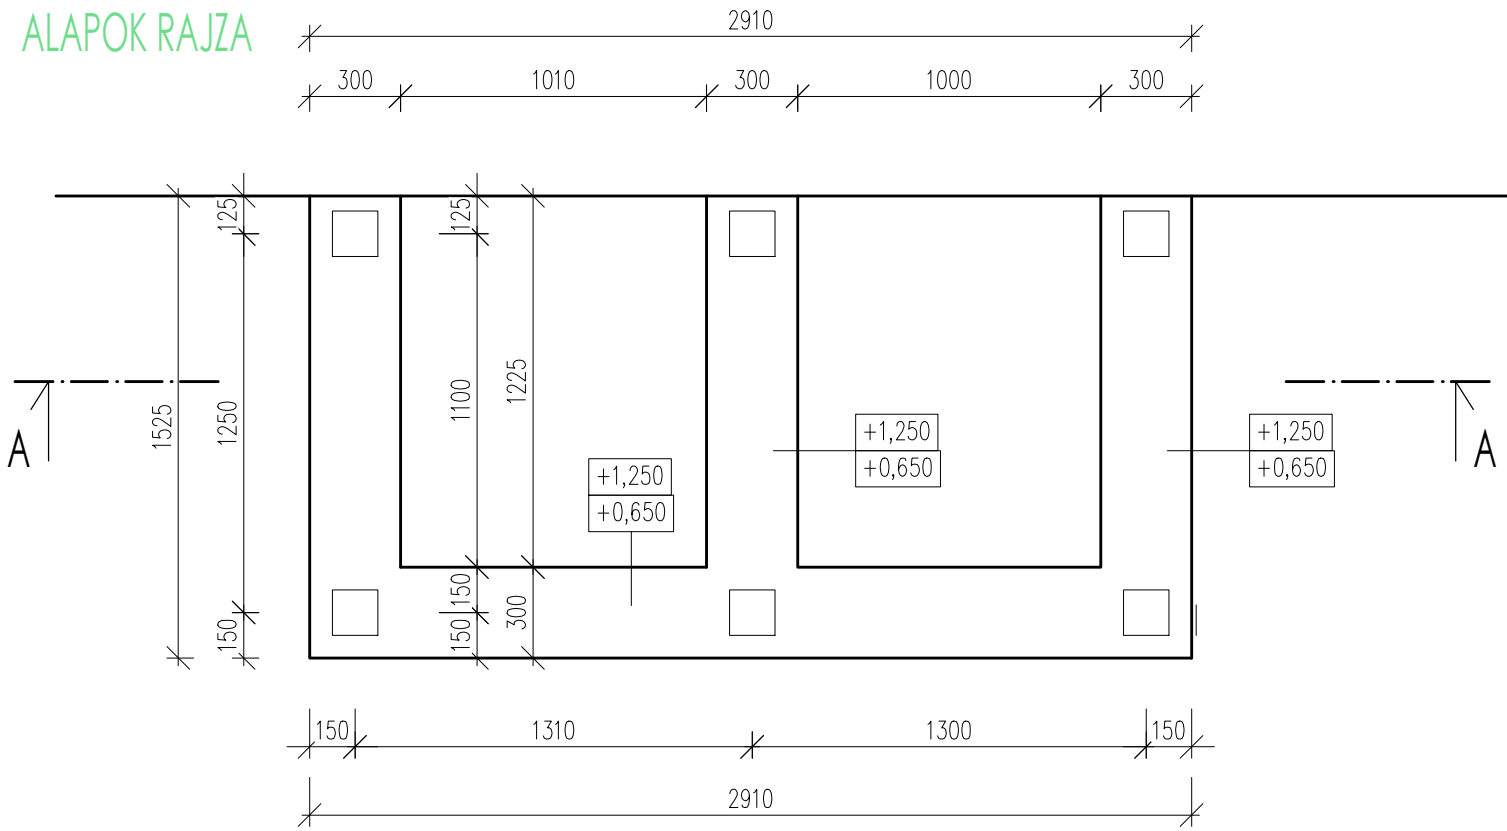


PÔDORYS
ALAPRAJZ

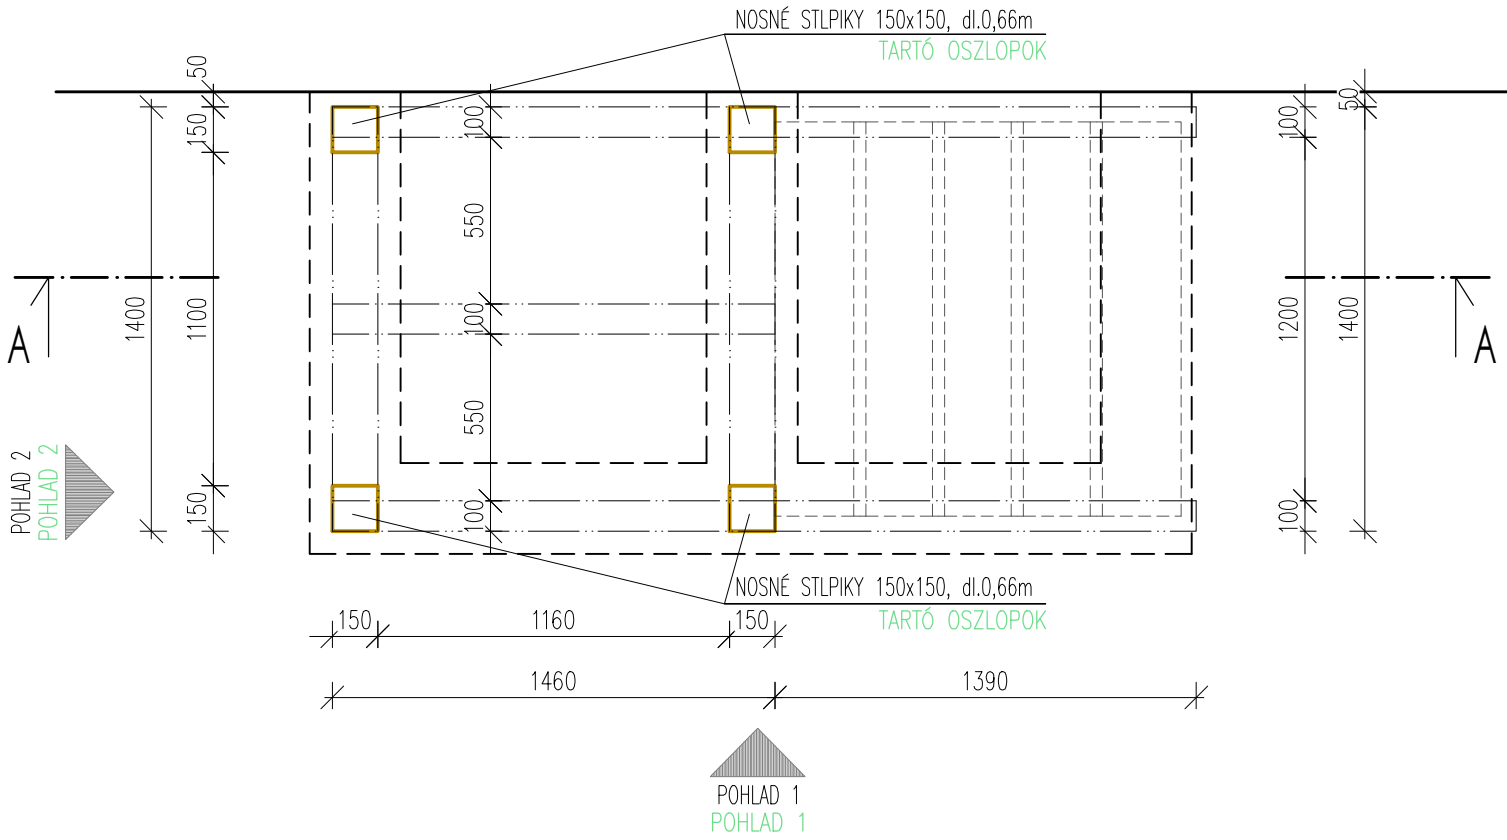


PÔDORYS - ZÁBRADLIE
KORLÁT ALAPRAJZ

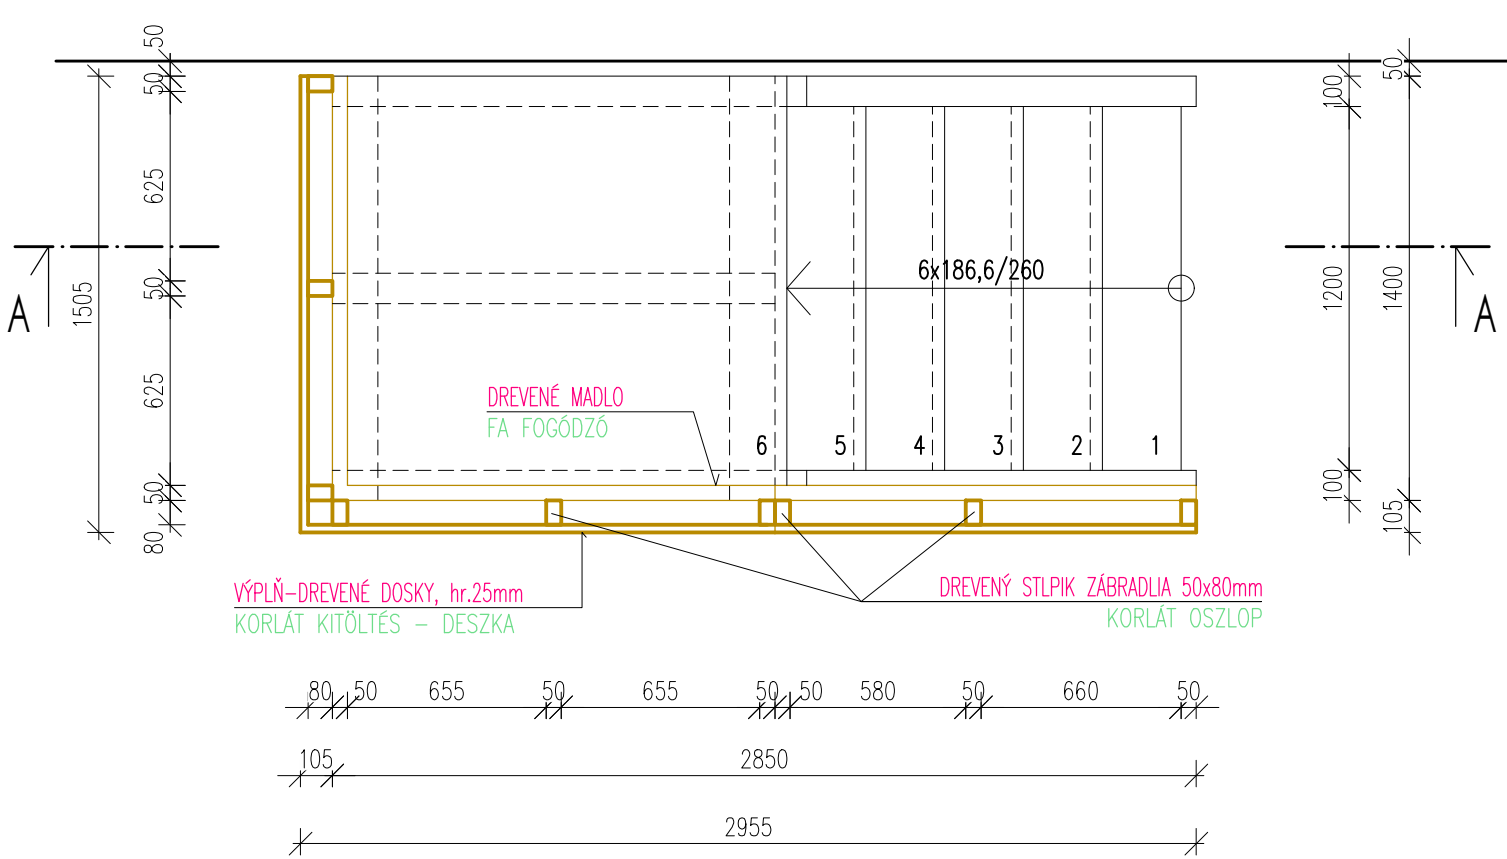


POHLAD 1
NÉZET 1

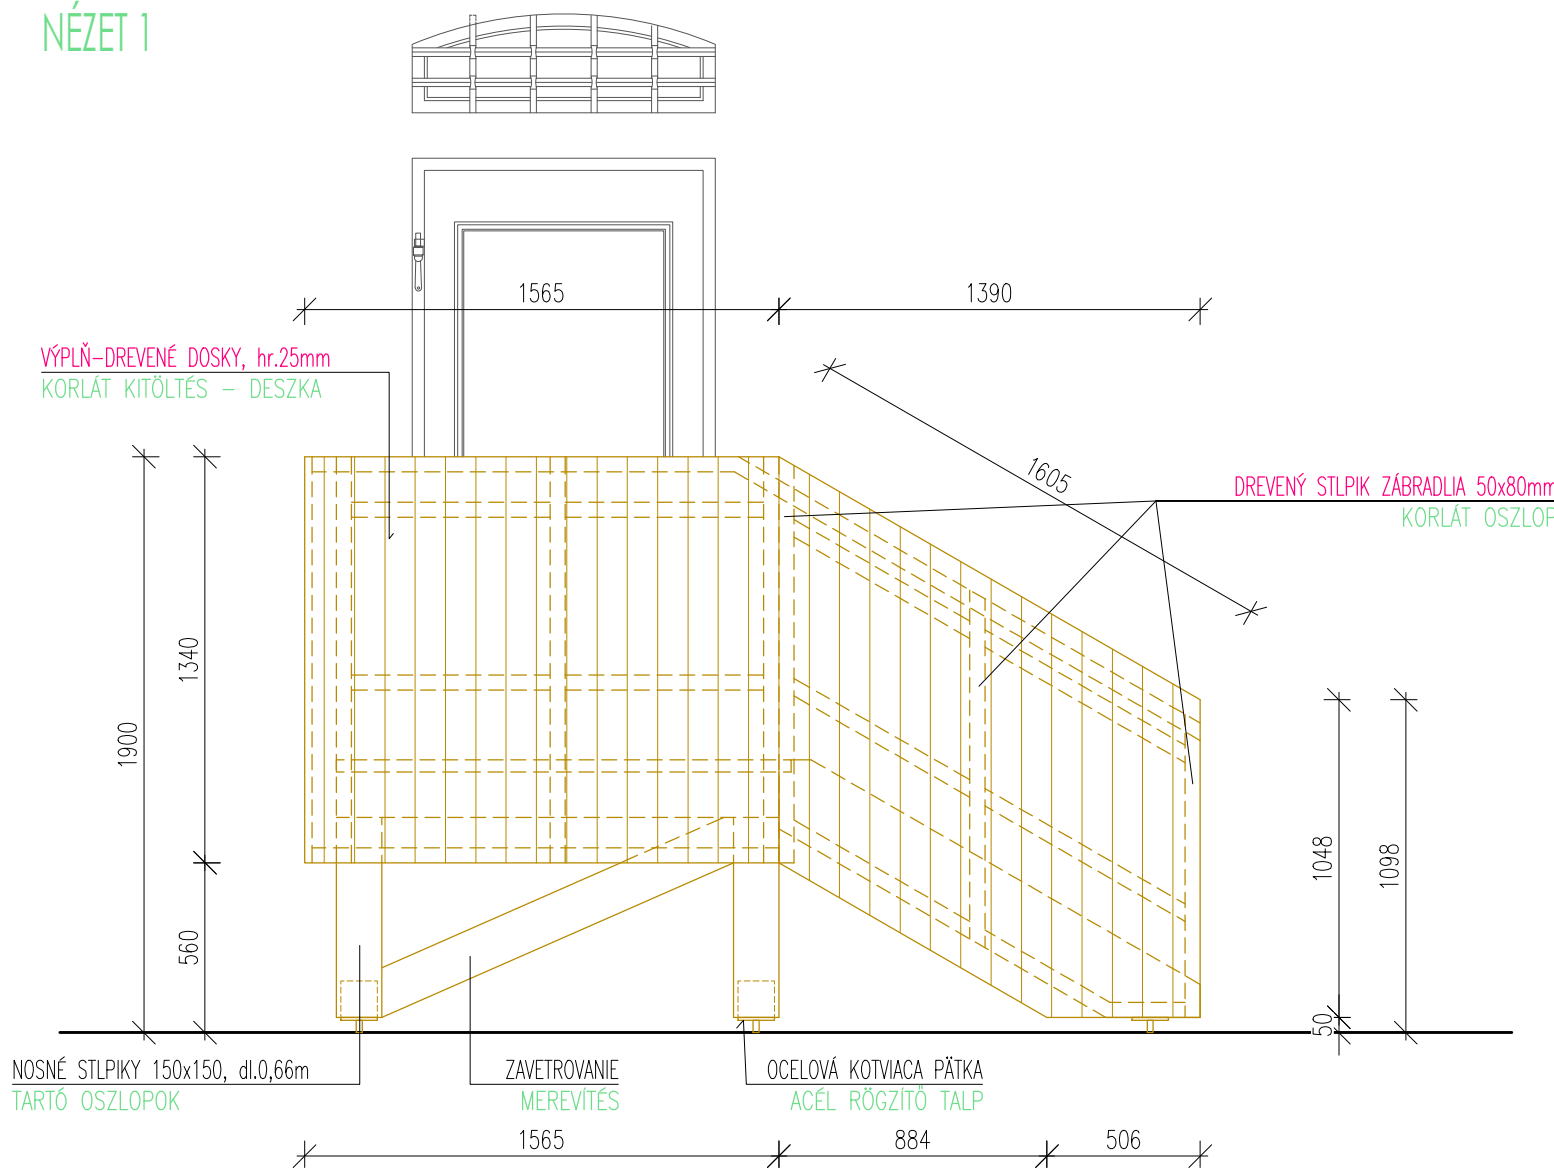

REZ A-A
METSZET A-A

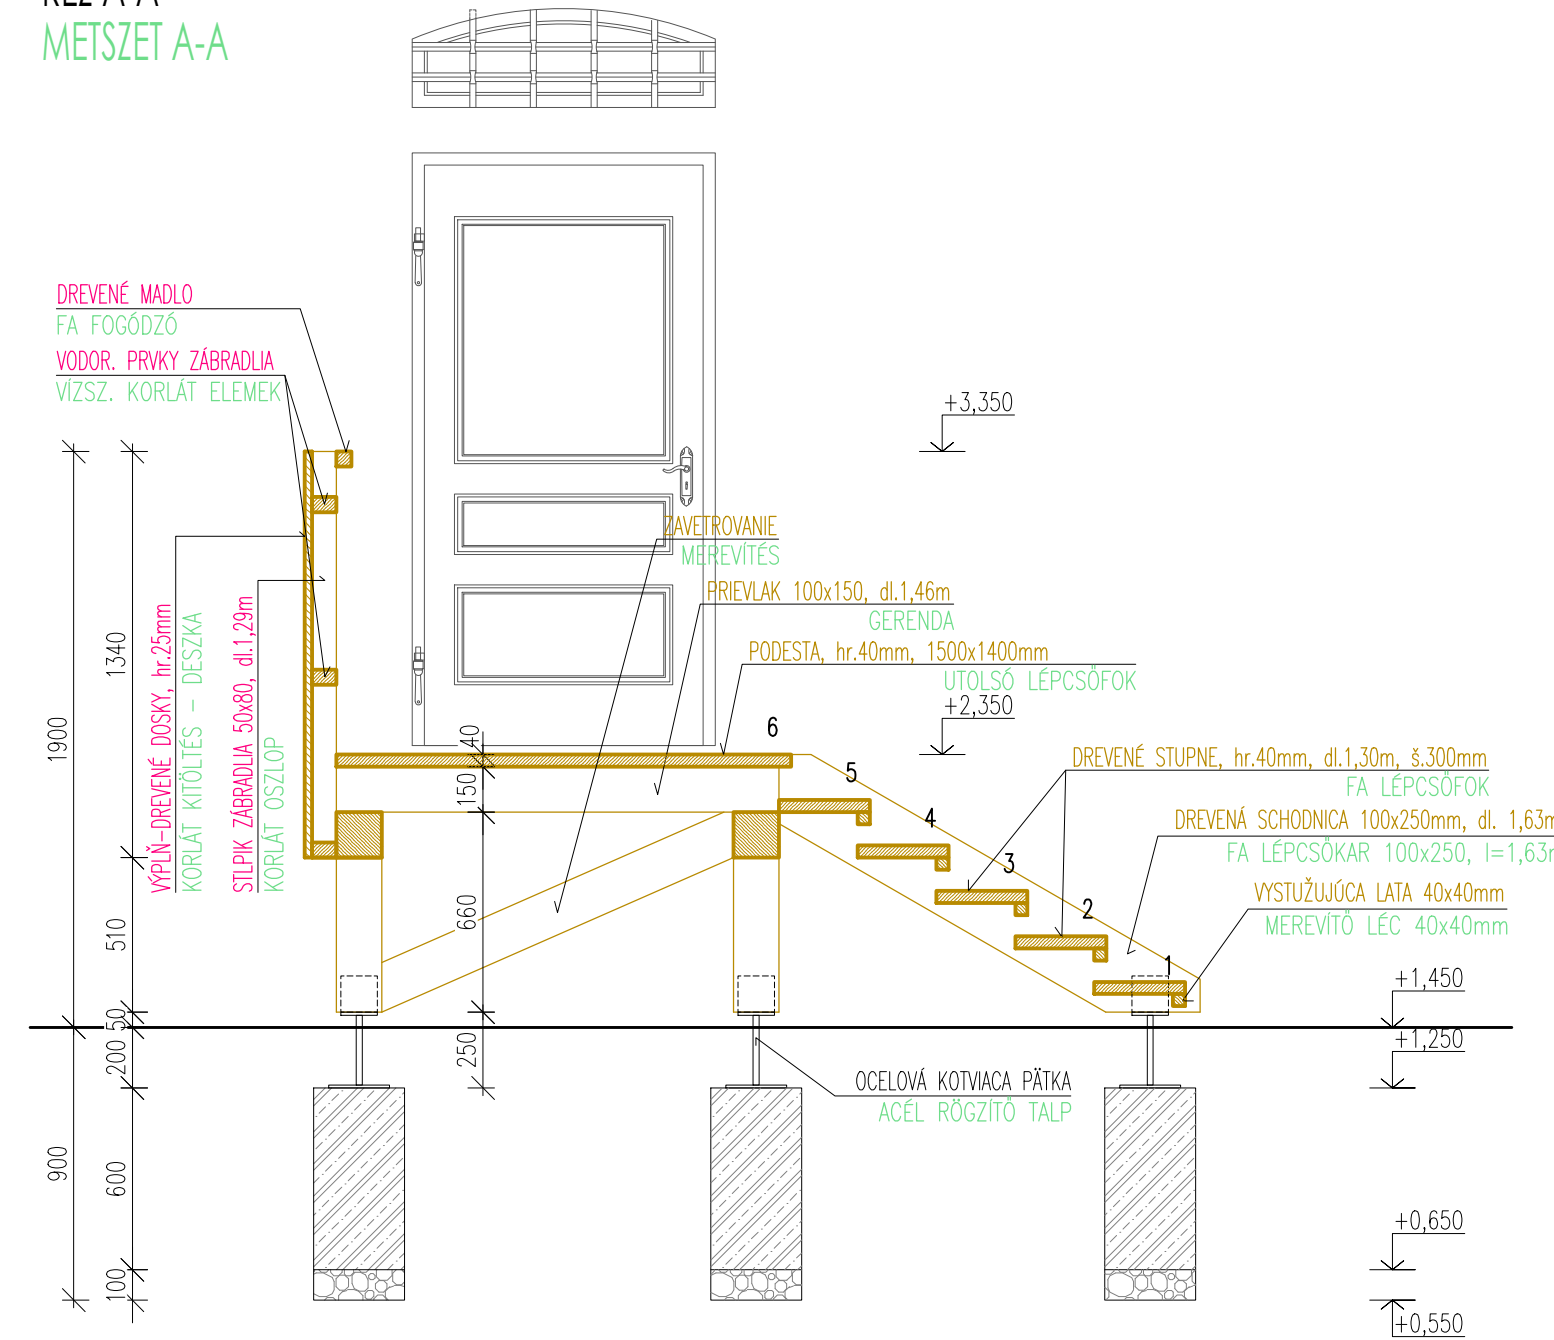

POHLAD 2
NÉZET 2

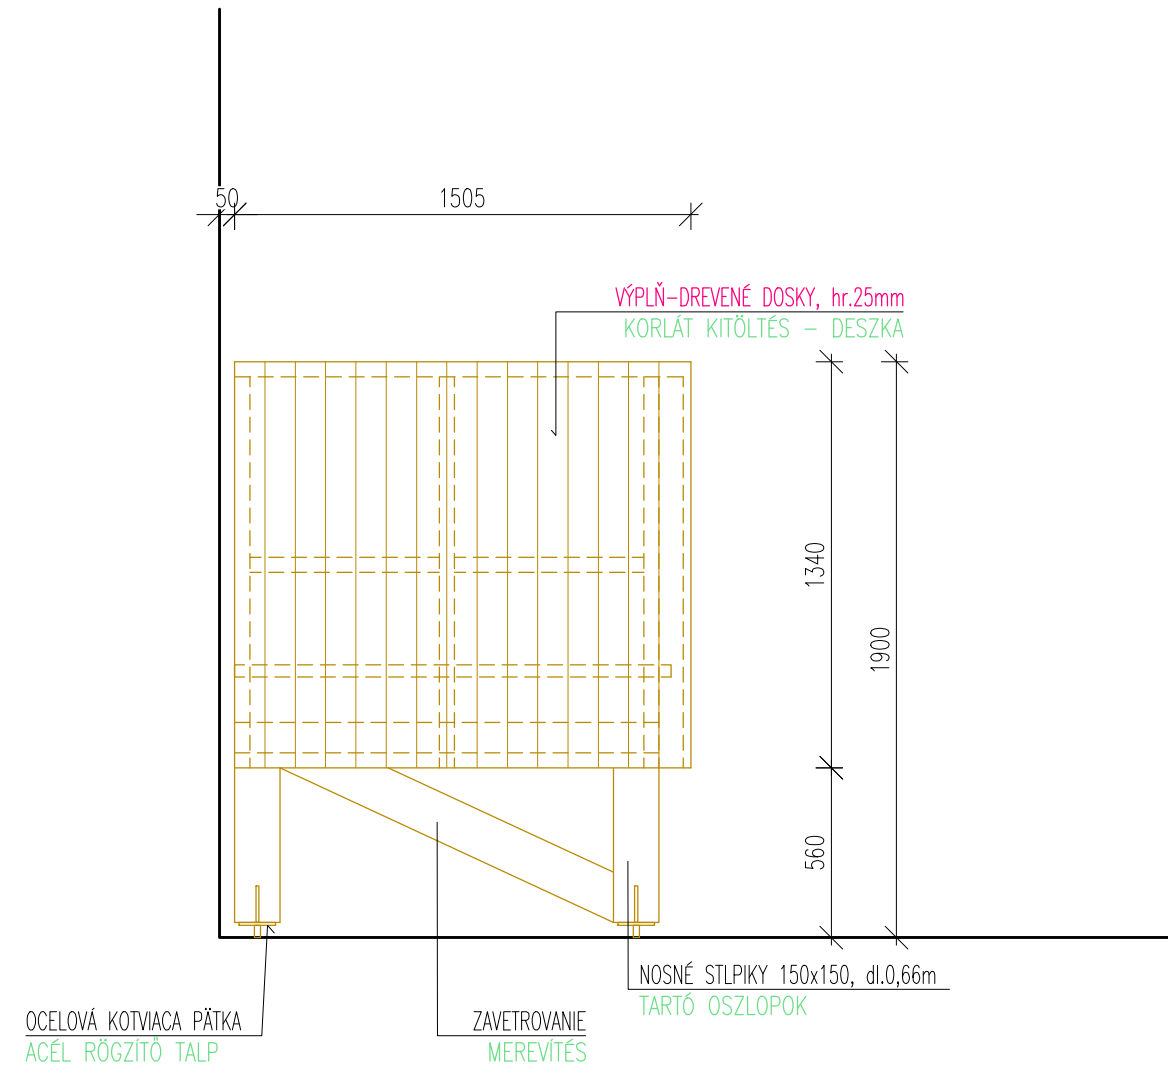

VÝPIS DREVENÝCH SCHODOV SCH-3:

SCHODNICA:	100x200	1630mm	2x
STUPNE:	40x300	1300mm	5x
PODESTA:	40x1500	1400mm	1x
STUŽUJÚCA LATA:	40x40	1200mm	5x
NOSNÉ STLPIKY:	150x150	660mm	4x
PRIEVĽAK:	100x150	1460mm	3x
ZAVETROVANIE:	150x150	1350mm	2x
STLPIK ZÁBRADLIA:	50x80	1290mm	6x
MADLO:	50x80	1150mm	2x
VODOR. PRVKY ZÁBRADLIA:	50x50	1400mm	1x
	50x50	1330mm	1x
	50x50	1790mm	1x
	50x80	625mm	6x
	50x80	655mm	6x
	50x80	670mm	3x
	50x80	770mm	3x
VÝPLŇ-DREVENÉ DOSKY:	25x100	4850mm	1x
	25x100	3350mm	1x
	25x100	3350mm	1x

SCH-3 LÉPCSŐ FA ELEMKIÍRÁS:

GYÁMGERENDA:	100x200	1630mm	2x
LÉPCSŐFOK:	40x300	1300mm	5x
PIHENŐ:	40x1500	1400mm	1x
MEREVÍTŐ LÉC:	40x40	1200mm	5x
TARTÓSZLOP:	150x150	660mm	4x
GERENDA:	100x150	1460mm	3x
MEREVÍTÉS:	150x150	1350mm	2x
KORLÁTOSZLOP:	50x80	1290mm	6x
FOGÓDZÓ:	50x50	1400mm	1x
	50x50	1330mm	1x
	50x50	1790mm	1x
KORLÁT VÍZSZINTES ELEMEL:	50x80	625mm	6x
	50x80	655mm	6x
	50x80	670mm	3x
	50x80	770mm	3x
KORLÁT KITÖLTÉS:	25x100	4850mm	1x
	25x100	3350mm	1x
	25x100	3350mm	1x

MATERIÁL:

DREVENÉ PRVKY; SCHODNICA - SMREK, STUPNE - DUB, POMOCNÉ PRVKY - SMREK
VÝPLŇ: DREVENÉ DOSKY

GENER.PROJEKTANT GENÉRALTERVEZŐ	ATELIER SMIDT s.r.o.	
ZODP.PROJEKTANT FELELŐS TERVEZŐ	ATELIER SMIDT s.r.o. – ING.ARCH. SMIDT TAMÁS, autorizovaný architekt	
AUTOR ÉPÍTÉS	ING.ARCH. SMIDT TAMÁS, autorizovaný architekt	
PROJEKTANT ÉPÍTÉS TERVEZŐ	S–PLAN s.r.o., ING. SIMON PETER, ING. SZÉPE TAMÁS, ING. VIDA NORBERT	
INVESTOR BERUHÁZÓ	MANEVI SK s.r.o., DUNAJSKÁ STREDA	
MIESTO STAVBY HELSZIN	k.ú.: ŠAHY, č.p.: 1682/1,6, 1684/1,2 IPOLYSÁG, SZLOVÁKIA, hrsz.: 1682/1,6, 1684/1,2	
NÁZOV PROJEKTU PROJEKT NEVE	AREÁL PREMONŠTRÁTSKEHO KLÁŠTORA - ŠAHY SO 01 - SÝPKA SO 02 - PRÍSTAVBA REŠTAURÁCIE IPOLYSÁGI PREMONTREI KOLOSTOR ÉPÜLTEGYÜTTES SO 01 - MAGTÁR SO 02 - ÉTTEREM HOZZÁÉPÍTÉSE	
DÁTUM	05/2022	
STUPEŇ PD TERVSZAKASZ	PD PRE REALIZÁCIU KVITELI TERV	SO1,2-36
FORMÁT	6 x A4	
MIERKA LÉPTEK	1 : 25	
ČASŤ OBSAH	RÉSZ RAJZ NEVE	
ARCHITEKTÓRA ÉPÍTÉSZET	SCHODISKO SCH-3 SCH-3 LÉPCSŐ	
ČÍSLO RAJZSZÁM		