




POHĽAD ČELNÝ
HOMLOKZAT

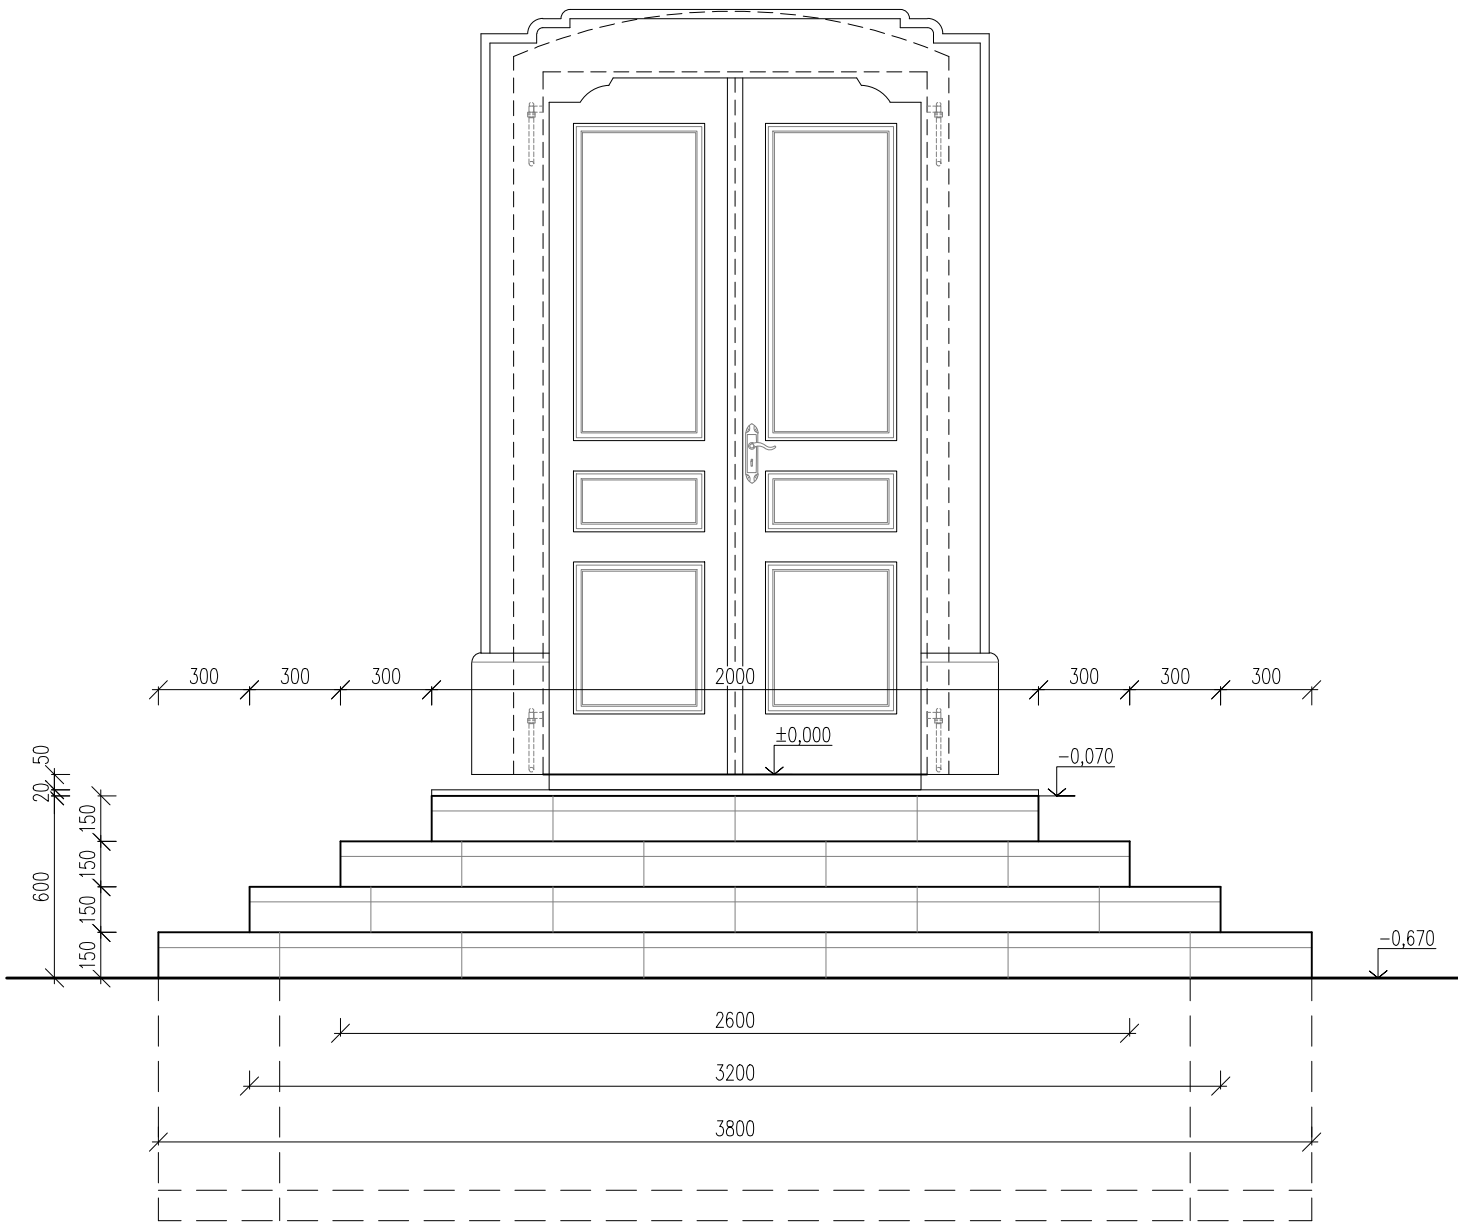

PÔDORYS
ALAPRAJZ

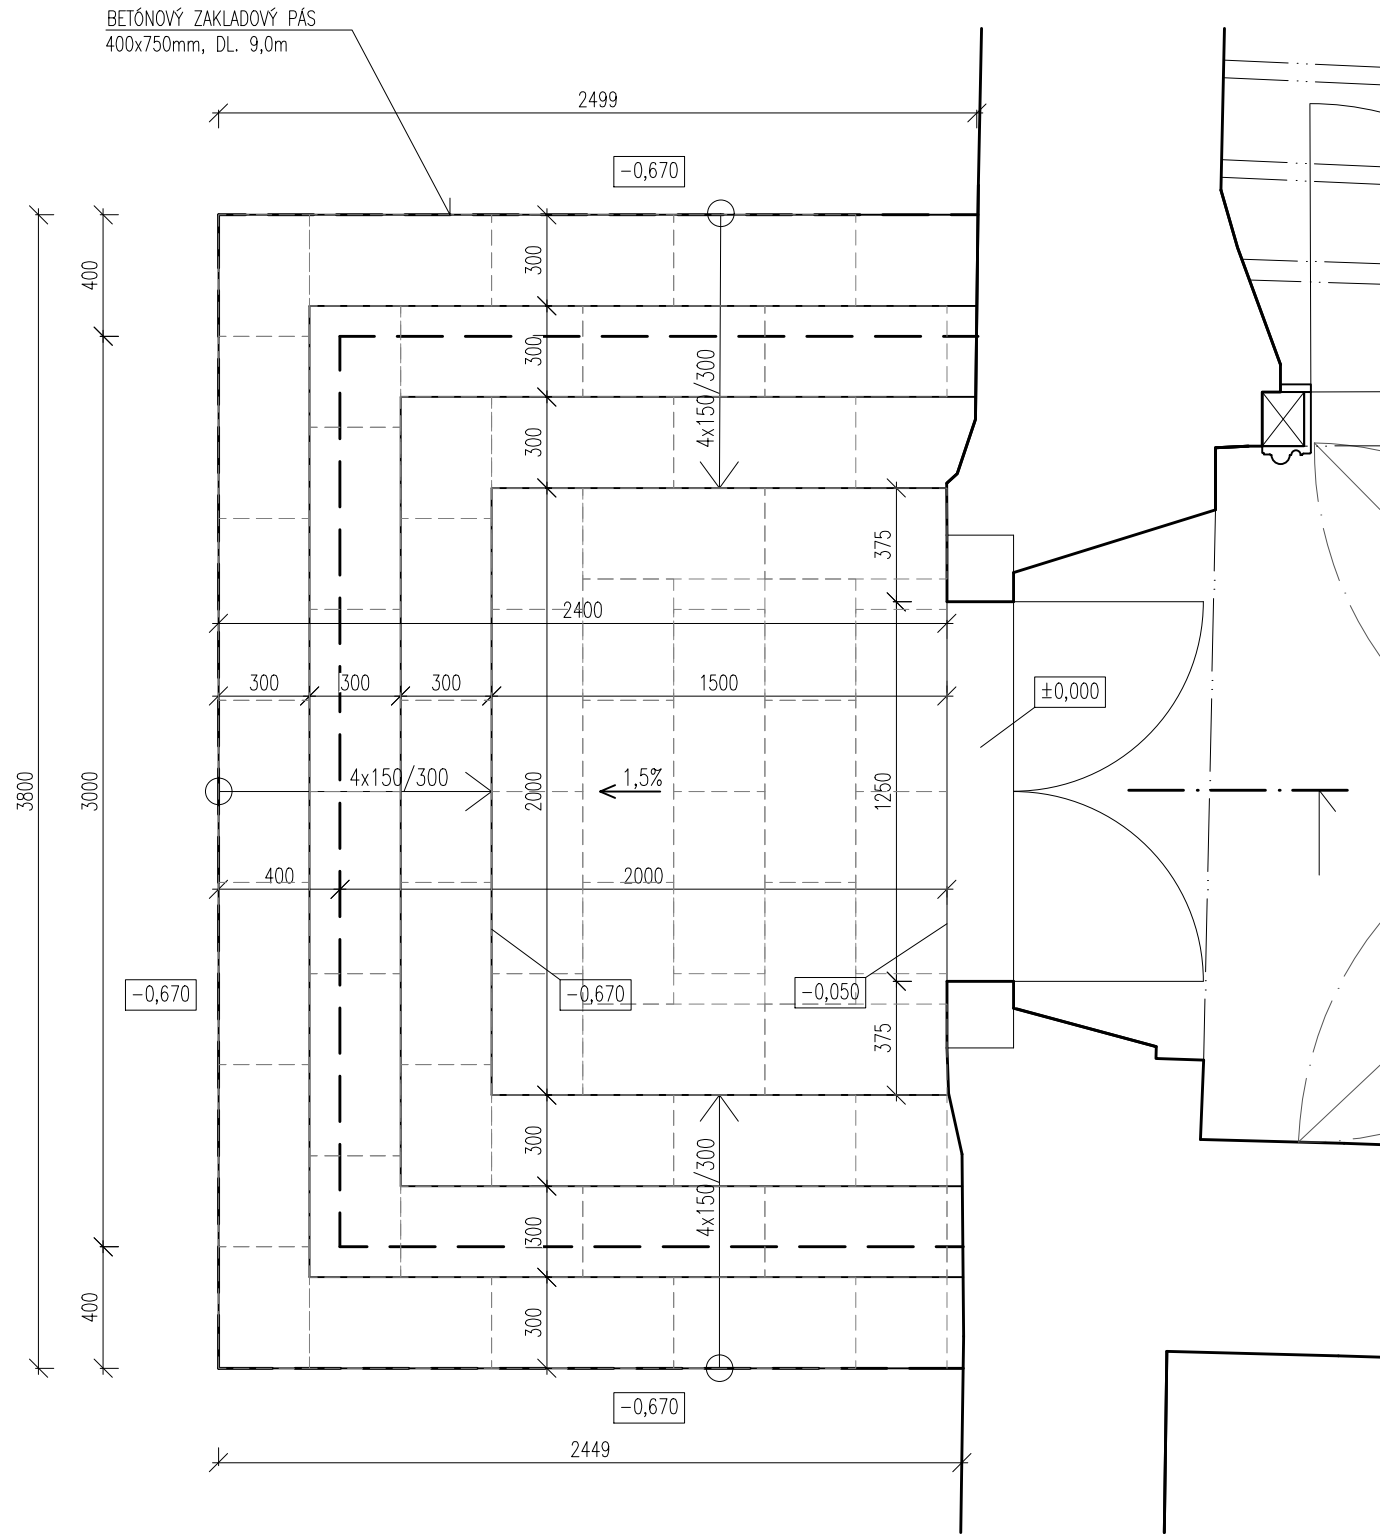

PRIEČNY REZ
KERESZTMETSZET

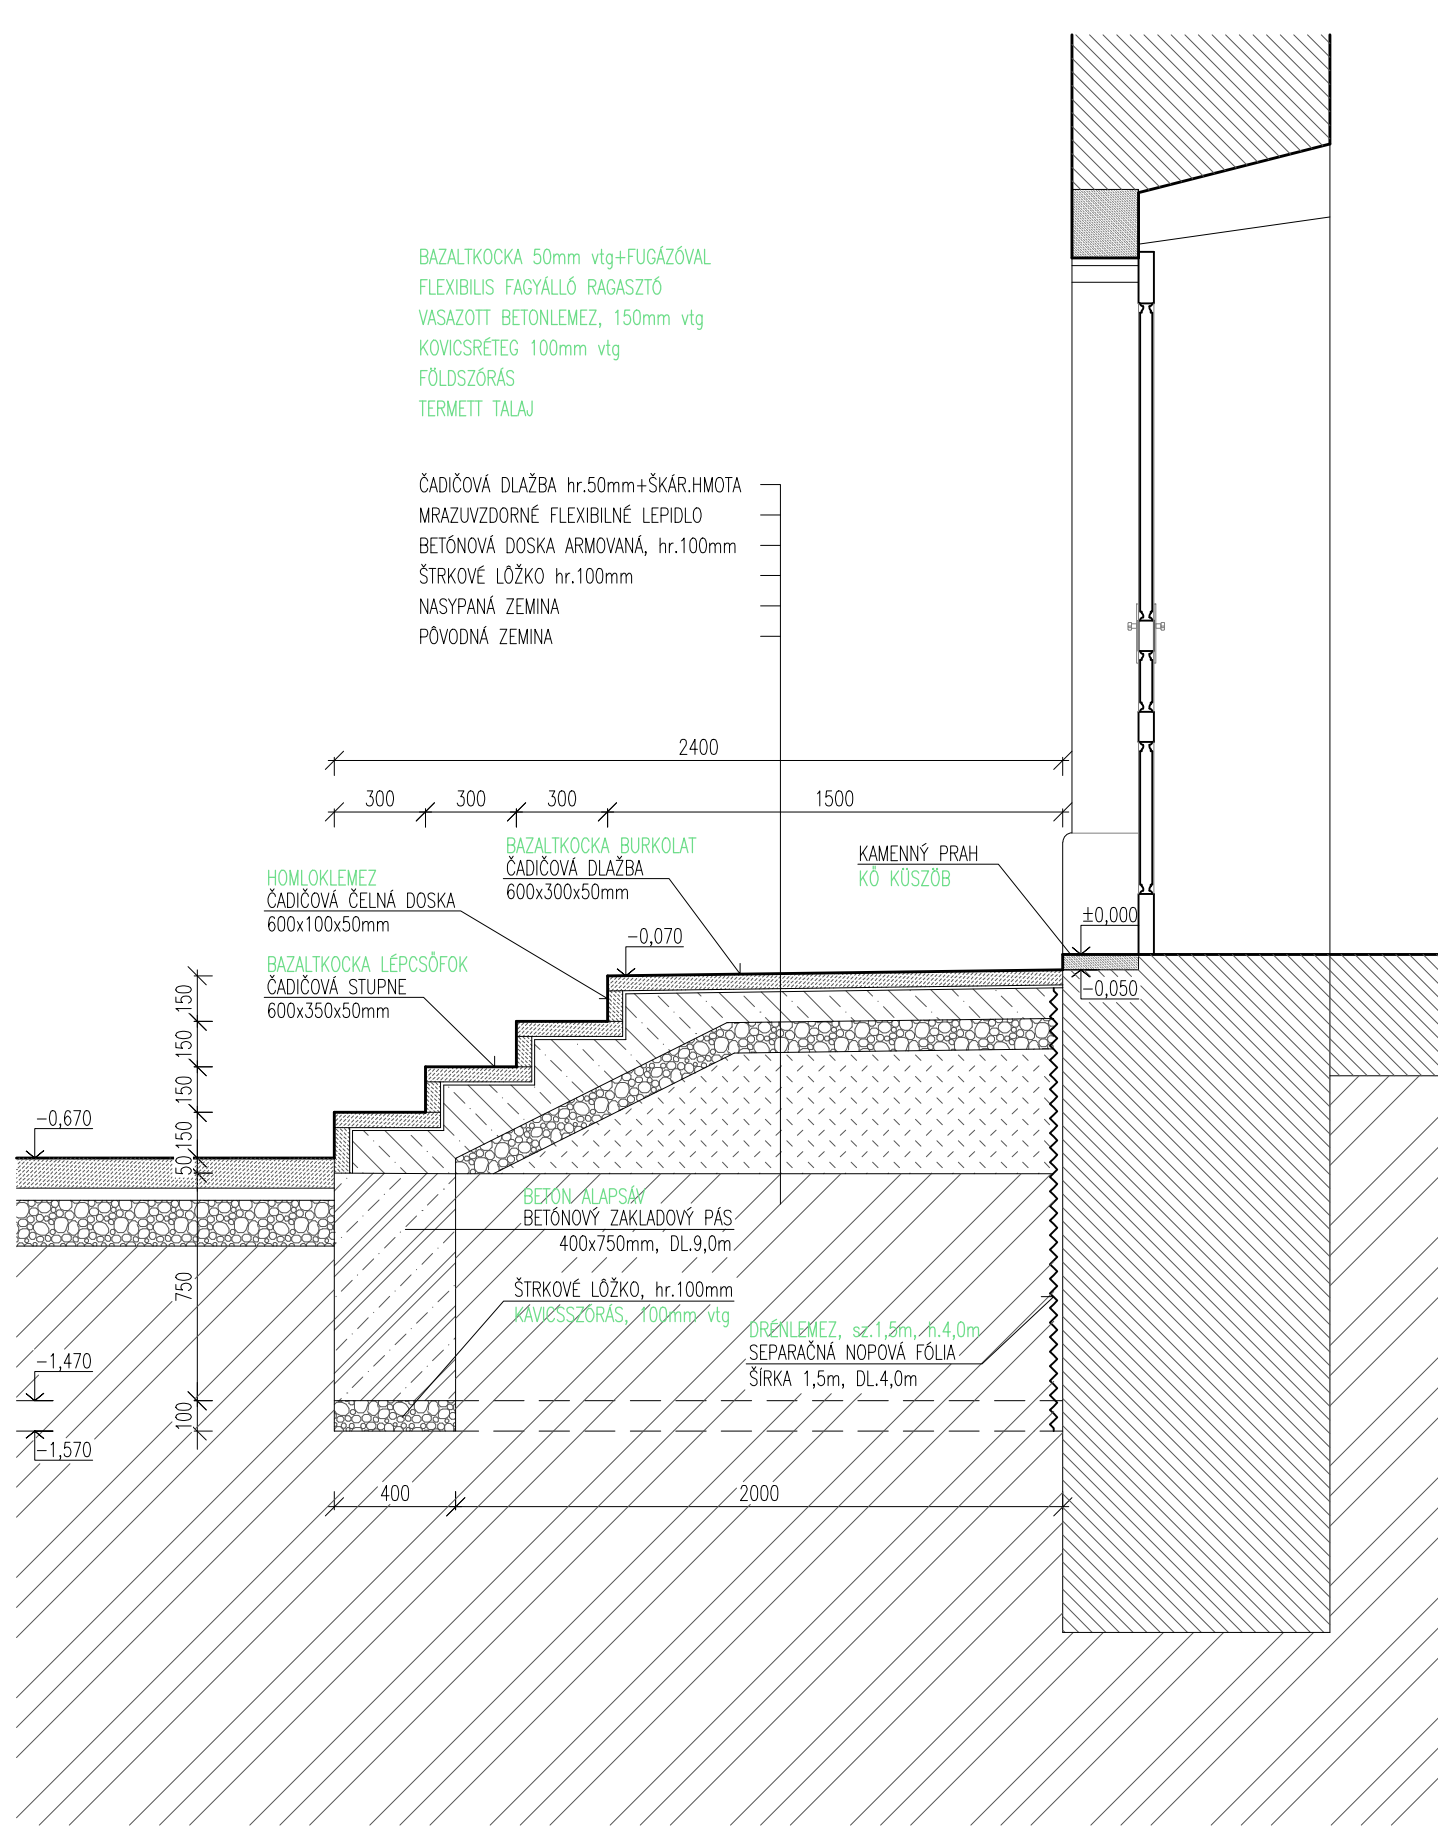

VÝPIS MATERIÁLU

PODESTA	ČADIČOVÁ DLAŽBA	600x300x50mm	20 ks
SCHODOVÉ STUPNE	ČADIČOVÁ DLAŽBA	600x350x50mm	40 ks
ČELNÁ DOSKA	ČADIČOVÁ DLAŽBA	600x100x50mm	35 ks
ČELNÁ DOSKA 1.STUPŇA	ČADIČOVÁ DLAŽBA	600x150x50mm	17 ks

ANYAGKIÍRÁS

PIHENŐ	BAZALTKOCA	600x300x50mm	20 db
LÉPCSŐFOKOK	BAZALTKOCA	600x350x50mm	40 db
HOMLOKLEMEZ	BAZALTKOCA	600x100x50mm	35 db
1.FOK HOMLOKLEMEZE	BAZALTKOCA	600x150x50mm	17 db

-REALIZAČNÉ PRÁCE NA OBNOVE KULTÚRNEJ PAMIATKY MÔŽU ZAČAŤ AŽ PO VYDANÍ SÚHLASNÝCH ZÁVÄZNÝCH STANOVÍSK KPÚ NITRA O POŽADOVANÝCH PRÍPRAVNÝCH DOKUMENTÁCIACH A VŠETKYCH STUPŇOCH POŽADOVANEJ PROJEKTOVEJ DOKUMENTÁCIE !!!
-STYK PÔVODNÝCH KONŠTRUKCIÍ TREBA ODELIŤ, SEPAROVAŤ OD NOVÝCH KONŠTRUKCII FÓLIOU, GEOTEXTÍLIOU
-PÔVODNÉ STENY SUTERÉNU CHRÁNIŤ PREDŠADENOU KONŠTRUKCIOU, VZDUCHOVÚ MEDZERU ODVETRAŤ
-PRED REALIZÁCIOU TREBA VŠETKY POUŽITÉ MATERIÁLY A TECHNOLOGICKÉ POSTUPY ODSÚLASIŤ KPÚ NITRA !!!

-A KIVITELEZÉSI MUNKÁK CSAK A MŰEMLÉKVÉDELMI HIVATAL ÁLTAL KÉRT ÖSSZES TERVDOKUMENTÁCIÓT JÓVÁHAGYÓ HATÁROZAT KIADÁSA UTÁN KEZDŐDHEJNEK !!!
-A MEGLEVŐ SZERKEZETEK AZ ÚJ SZERKEZETEKTŐL FÓLIÁVAL, GEOTEXTÍLIÁVAL EL KELL VÁLASZTANI
-PINCESZINT MEGLEVŐ KŐFALAIT ÁTSZELLŐZTETETT ELŐTÉTFALLAL KELL VÉDENI
-A KIVITELEZÉSI MUNKÁK MEGKEZDÉSE ELŐTT MINDEN BEÉPÍTENDŐ ANYAGOT ÉS BEÉPÍTÉSI TECHNOLOGIÁT A NYITRAI KERÜLETI MŰEMLÉKVÉDELMI HIVATALLAL KELL JÓVÁHAGYATNI !!!

DIELO PODLIEHA AUTORSKÉMU PRÁVU PODĽA ZMLUVY O DIELO MEDZI GEN.PROJEKTANTOM A INVESTOROM
PVB – PEVNÝ VÝŠKOVÝ BOD PRI VSTUPE DO BUDOVY SO 01–SÝPKA = 133,15 m n.n. (BALT PO VYROVNAVANI)
PODLAHA PRÍZEMIA ±0,000 – SO 03–BUDOVA JEZUITSKEHO KLÁŠTORA = PVB – 309cm = 130,06 m n.n.
A MŰ SZERZŐI JOGVÉDELEM ALATT ÁLL A FELEK KÖZTI SZERZŐDÉS ALAPJÁN
PVB – ABSZOLÚT MAGASSÁG–MAGTÁR BEJÁRATI AUTÓKÜSZÖBE = ±0,000–MAGTÁR ÉS AZ ÉTTEREM PADLÓSZINTJE = 133,15 m Bf
JEZSUITA KÖLOSTOR PADLÓSZINTJE = PVB – 309cm = 130,06 Bf

GENER.PROJEKTANT GENERALTERVEZŐ	ATELIER SMIDT s.r.o.		
ZODP.PROJEKTANT FELELOS TERVEZO	ATELIER SMIDT s.r.o. – ING.ARCH. SMIDT TAMÁS, autorizovaný architekt		
AUTOR ÉPÍTÉS	ING.ARCH. SMIDT TAMÁS, autorizovaný architekt		
PROJEKTANT ÉPÍTÉS TERVEZŐ	S–PLAN s.r.o., ING. SIMON PETER, ING. SZÉPE TAMÁS, ING. VIDA NORBERT		
INVESTOR BERUHÁZÓ	MANEVI SK s.r.o., DUNAJSKÁ STREDA		
MIESTO STAVBY HELSZIN	k.ú.: ŠAHY, č.p.: 1682/1,6, 1684/1,2 IPOLYSÁG, SZLOVAKIA, hrsz.: 1682/1,6, 1684/1,2	DÁTUM	05/2022
NÁZOV PROJEKTU PROJEKT NEVE	AREÁL PREMONŠTRÁTSKEHO KLÁŠTORA - ŠAHY SO 01 - SÝPKA SO 02 - PRÍSTAVBA REŠTAURÁCIE IPOLYSÁGI PREMONTEI KÖLOSTOR ÉPÜLTEGYÜTTES SO 01 - MAGTÁR SO 02 - ÉTTEREM HOZZÁÉPÍTÉSE	STUPEŇ PD TERVSZAKASZ	PD PRE REALIZÁCIU KIVITELI TERV
ČASŤ RÉSZ	ARCHITEKTÚRA ÉPÍTÉSZET	FORMÁT	4 x A4
OBSAH RAJZ NEVE	VONKAJŠIE SCHODY SCH-4 KÜLSŐ LÉPCSŐ SCH-4	MIERKA LEPTÉK	1 : 25
		ČÍSLO RAJZSZÁM	SO1,2-37