



DETAILY PODLAHY
PADLÓ CSOMÓPONTOK


GALÉRIE
GALÉRIÁK

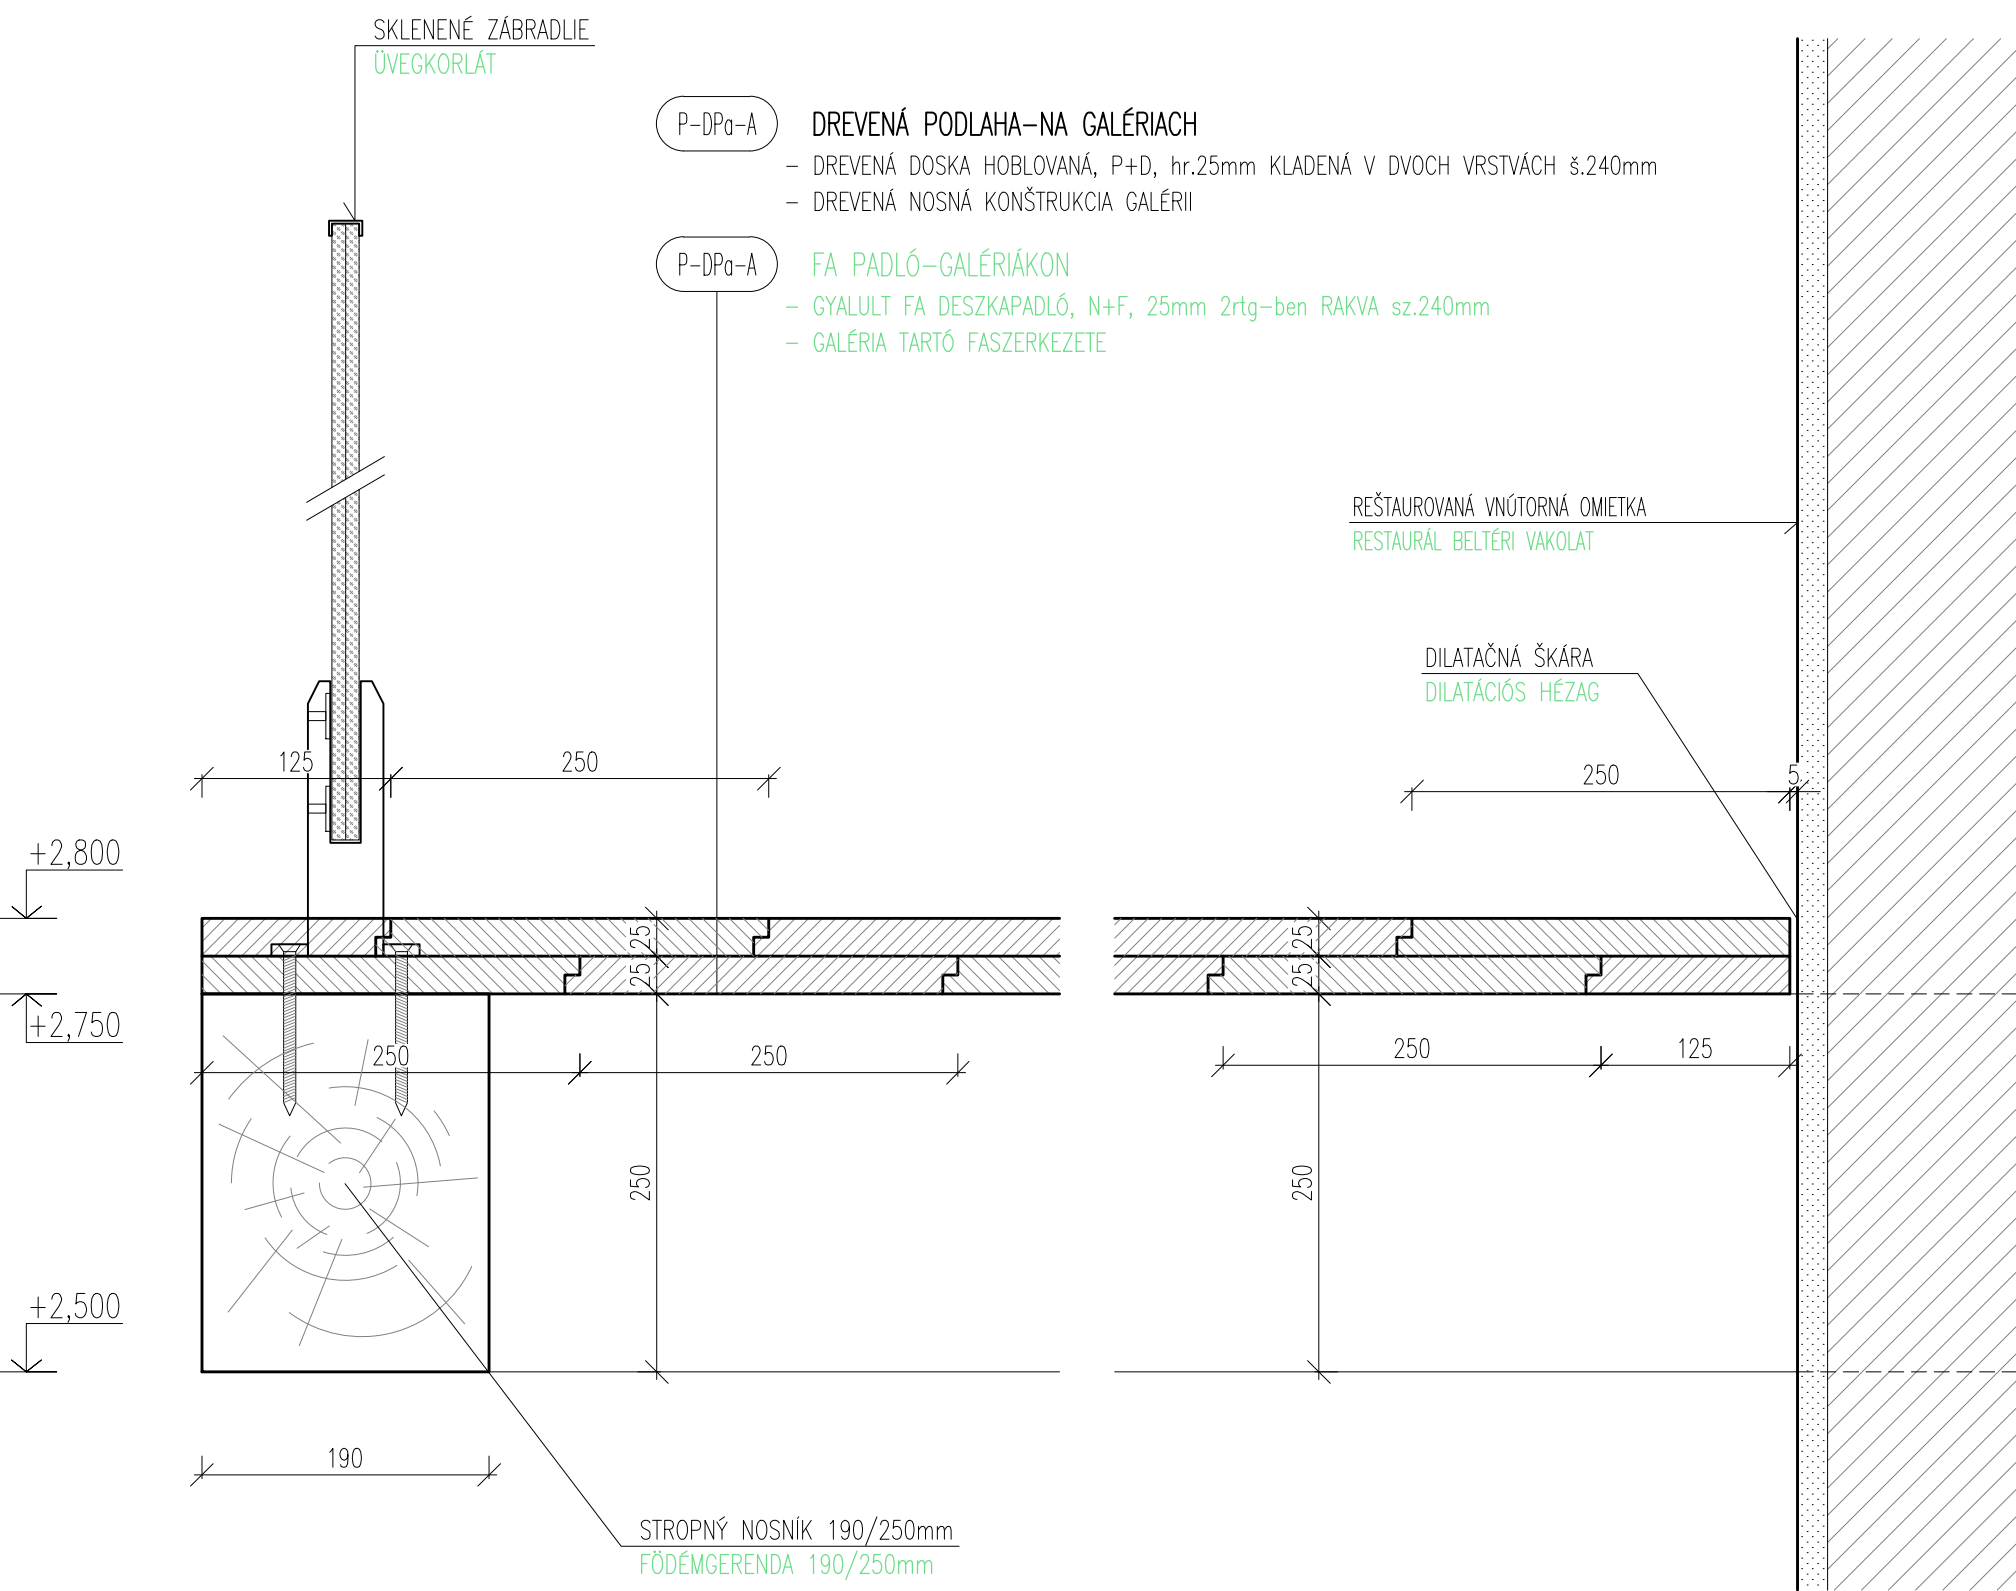


PRÍZEMIE - SPOLOČENSKÁ SÁLA
FÖLDSZINT - RENDEZVÉNYTEREM

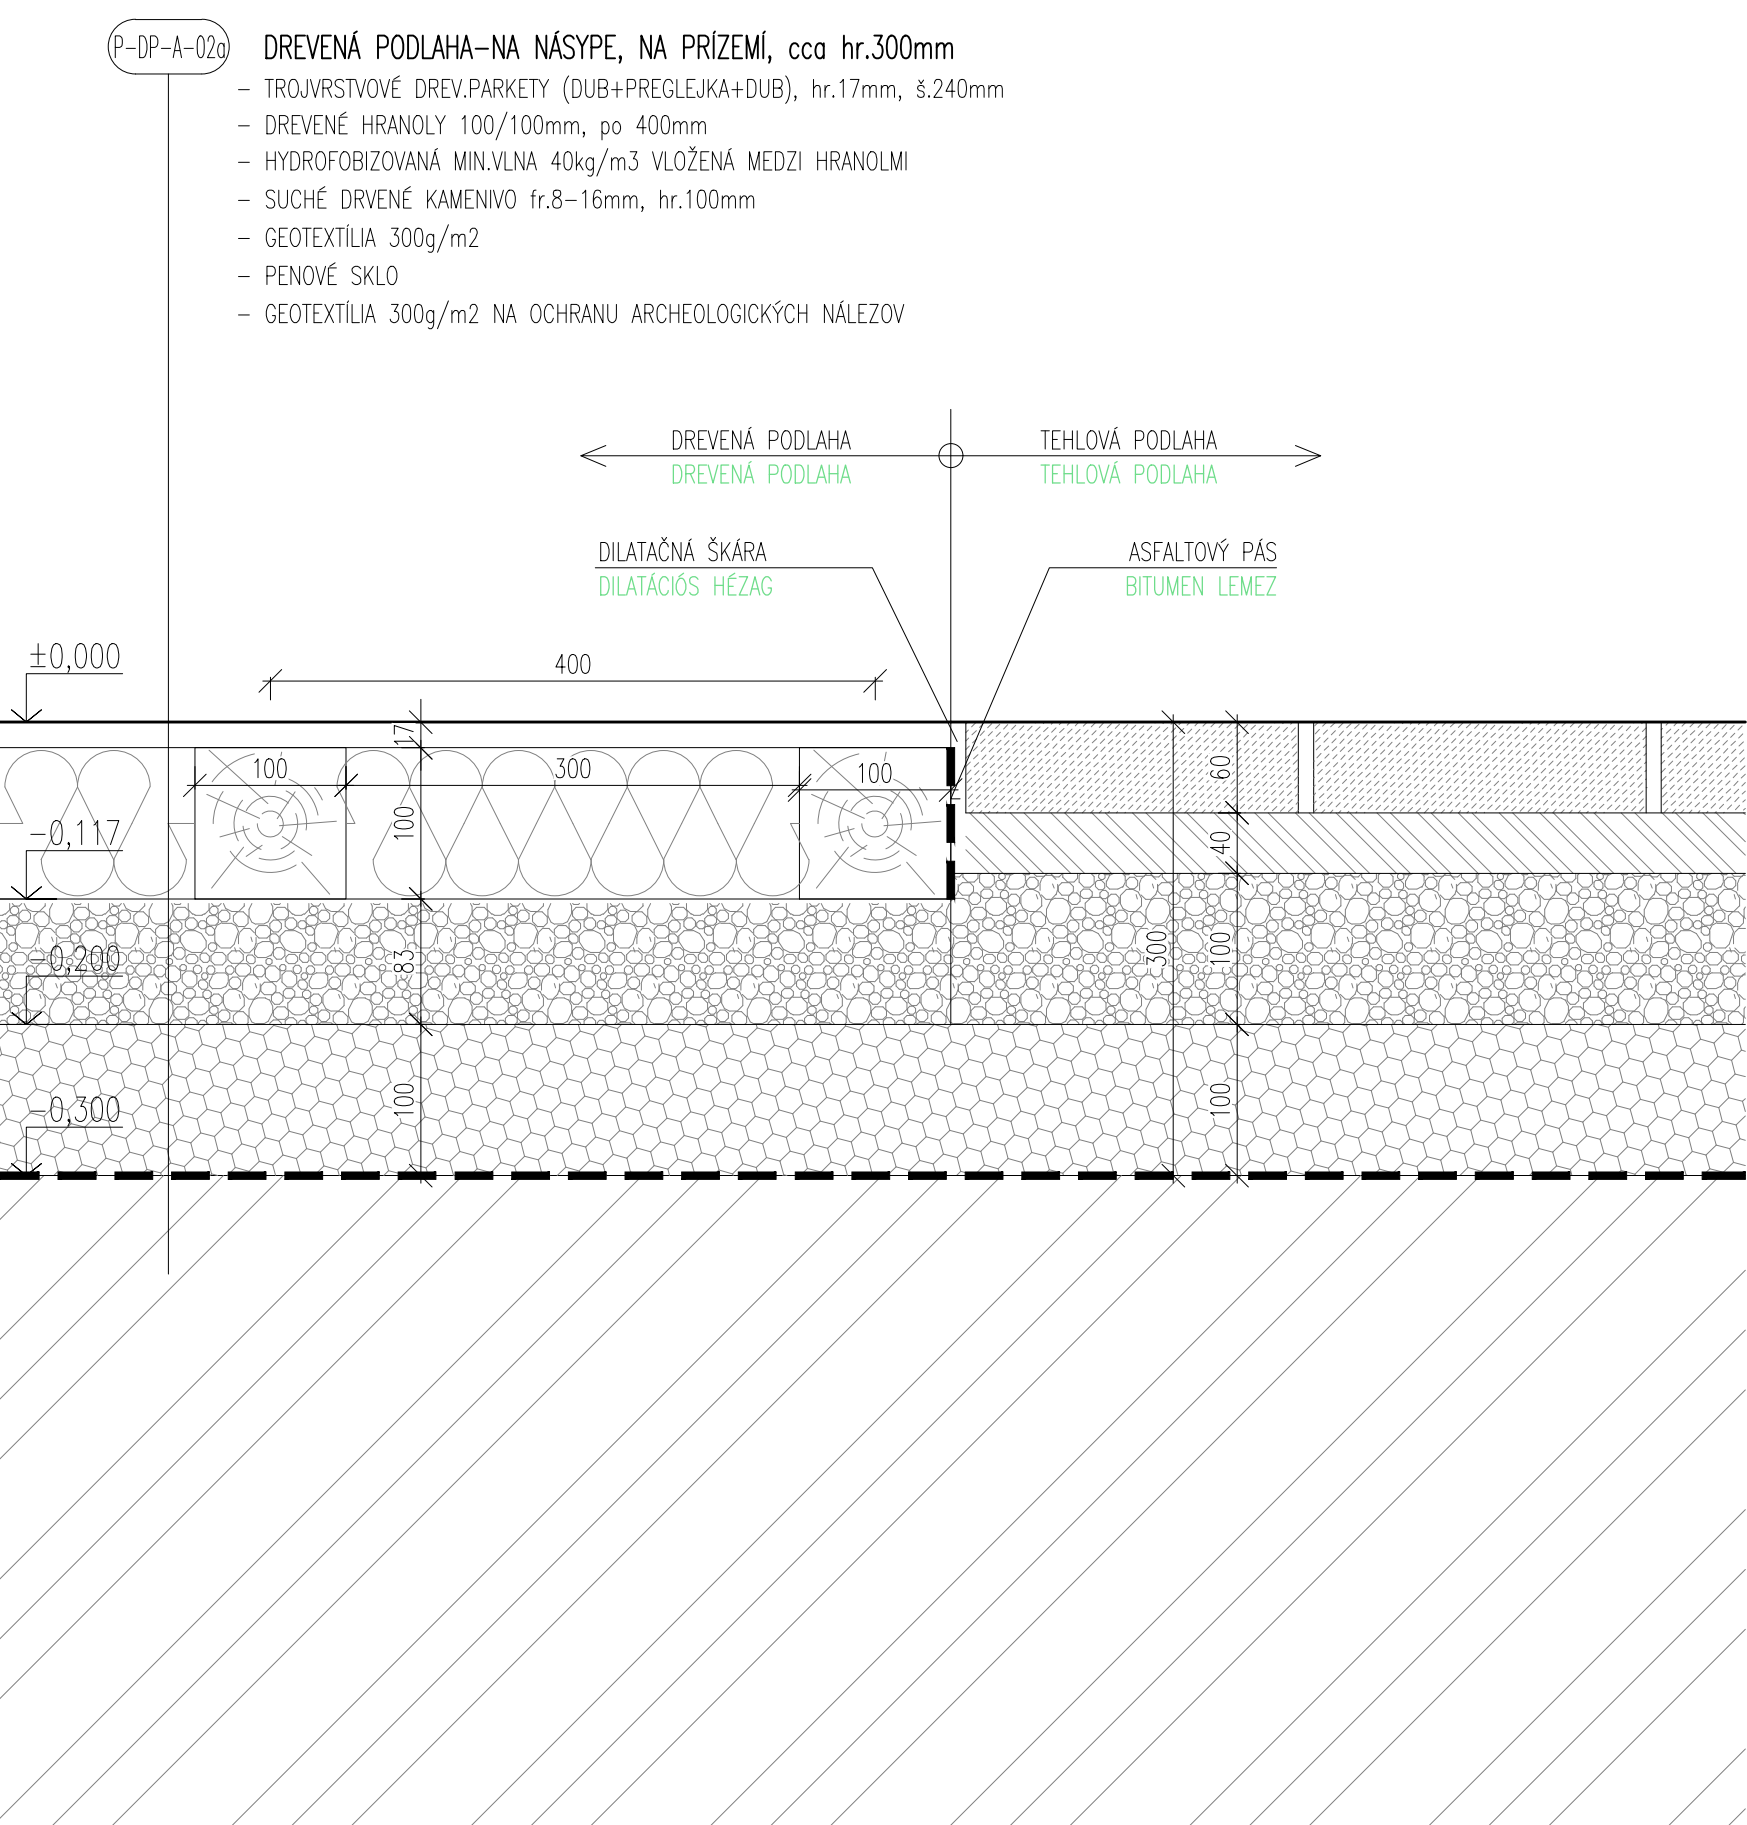


POSCHODIE - CHODBA/MIESTNOSTI
EMELET - FOLYOSÓ/HELYISÉGEK

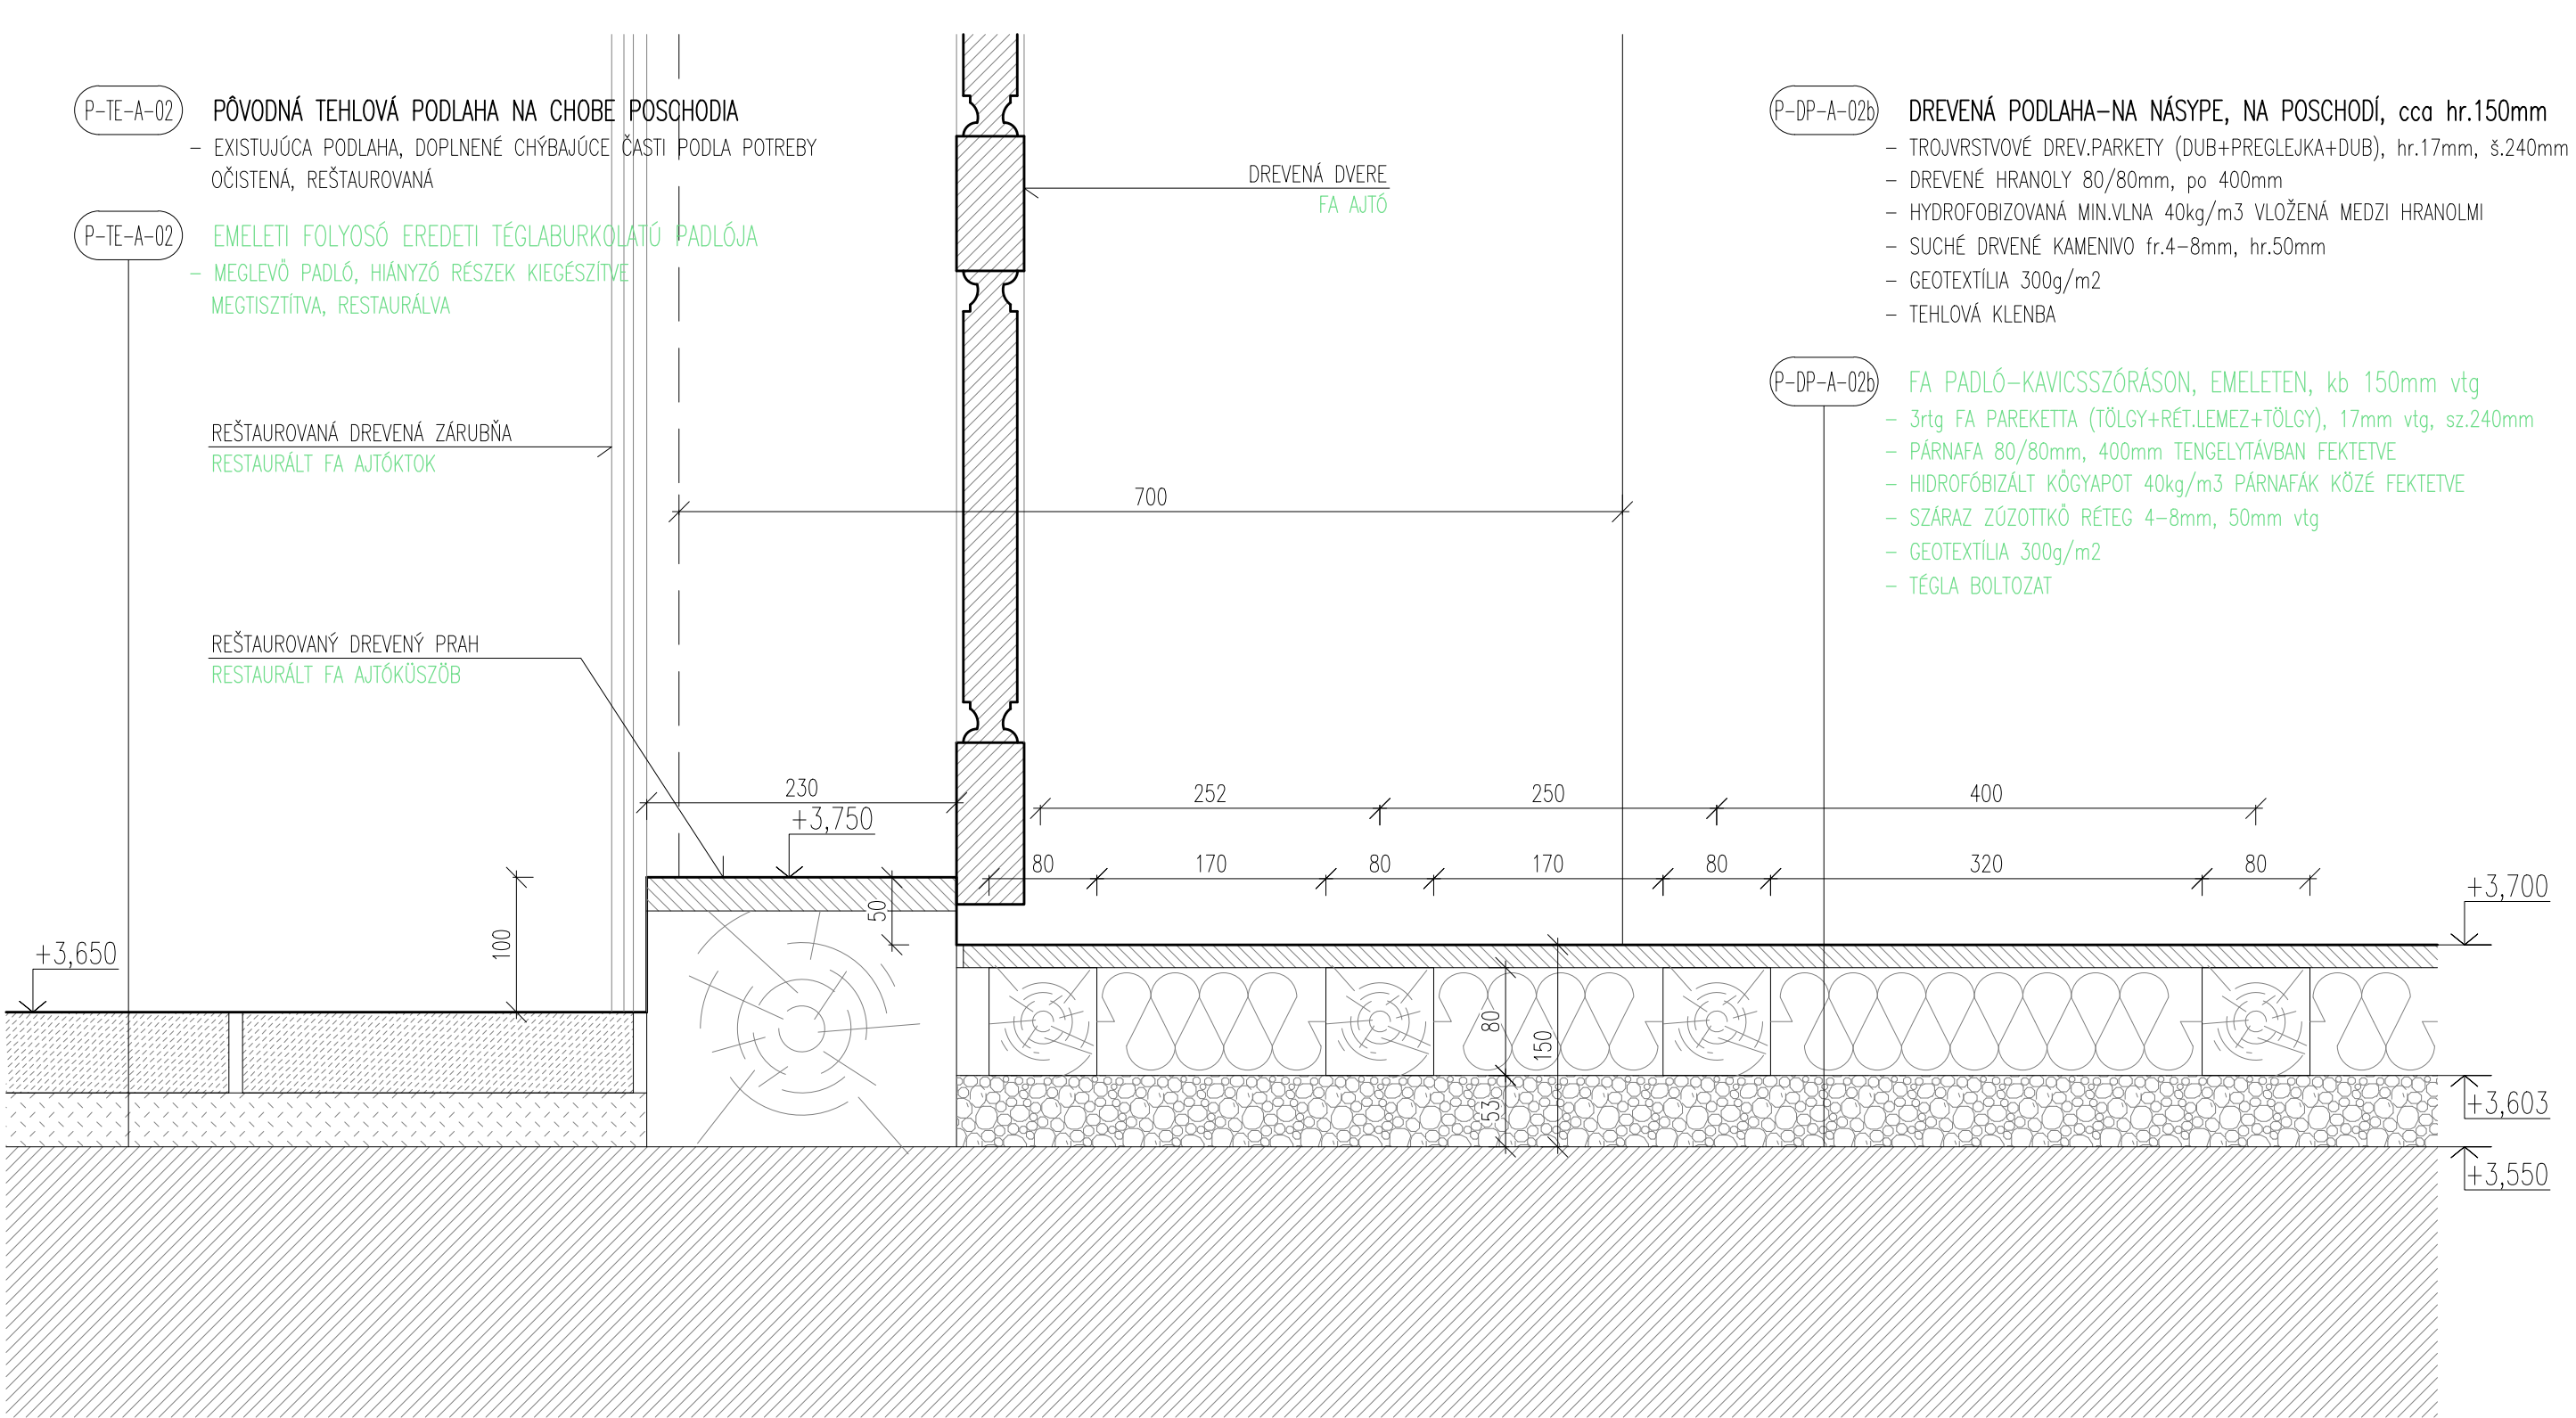

PRÍZEMIE - CHODBA
FÖLDSZINT - FOLYOSÓ

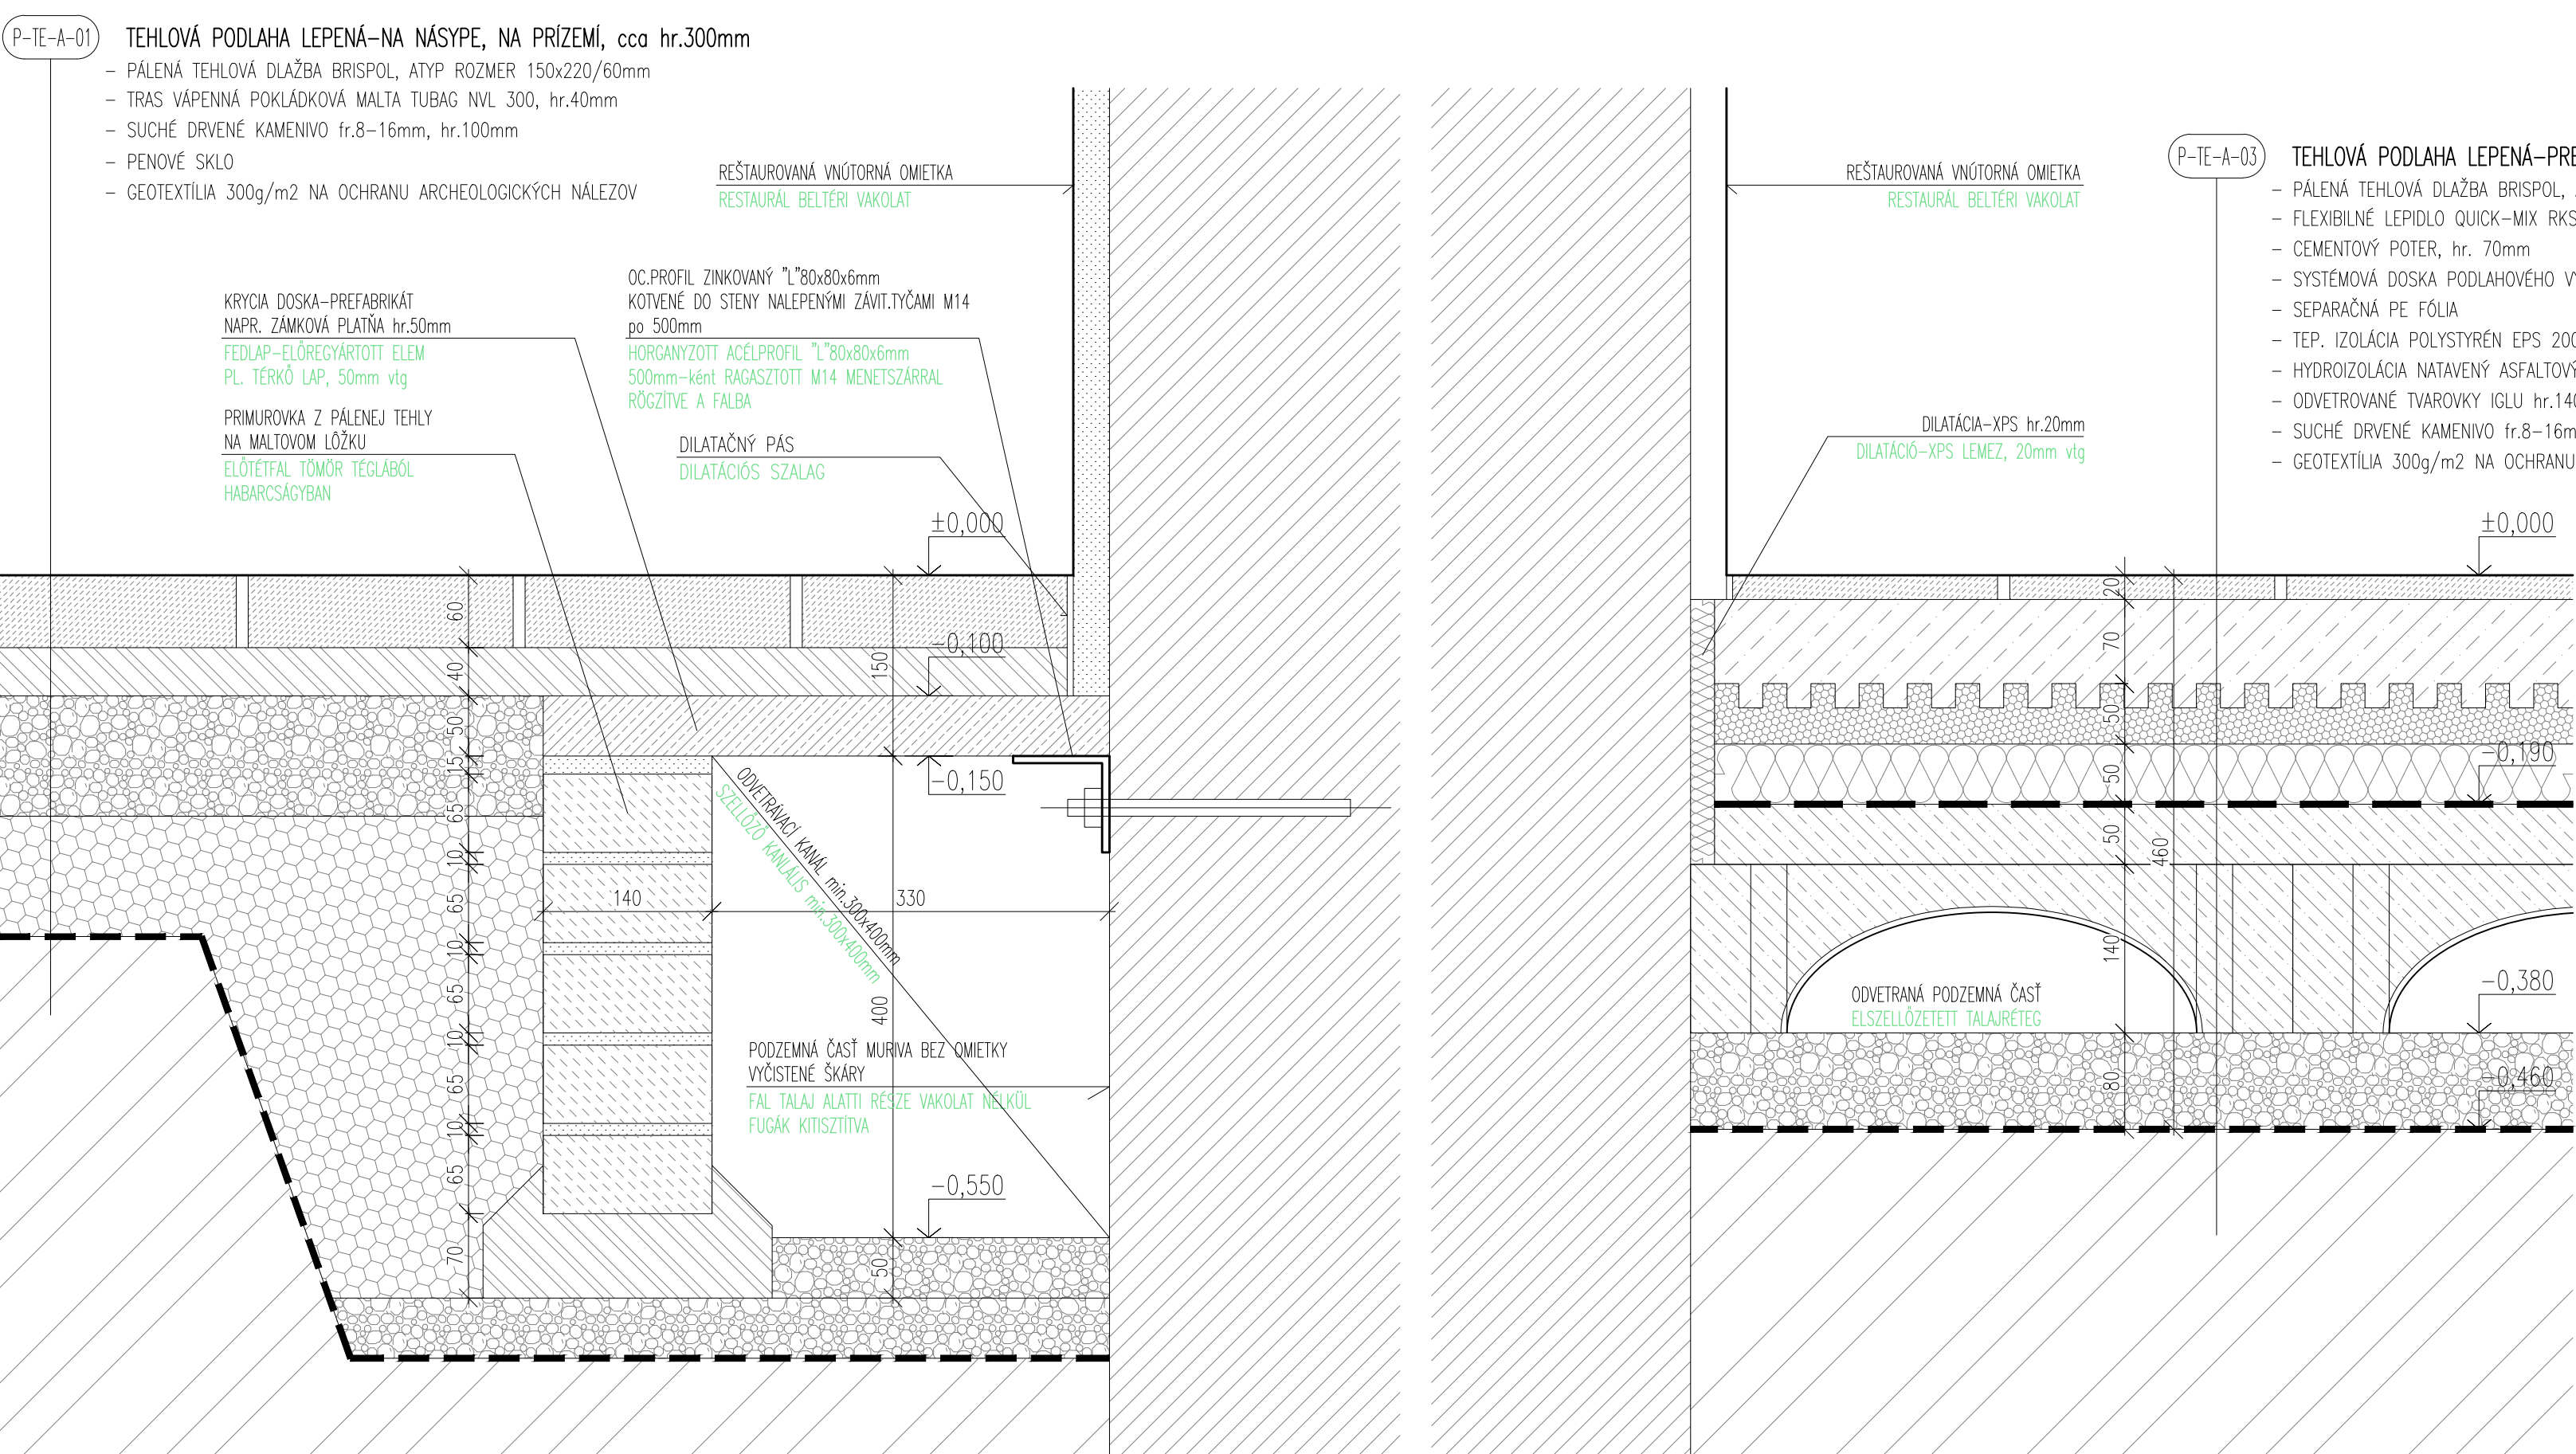

PODKROVIE
TETŐTÉR

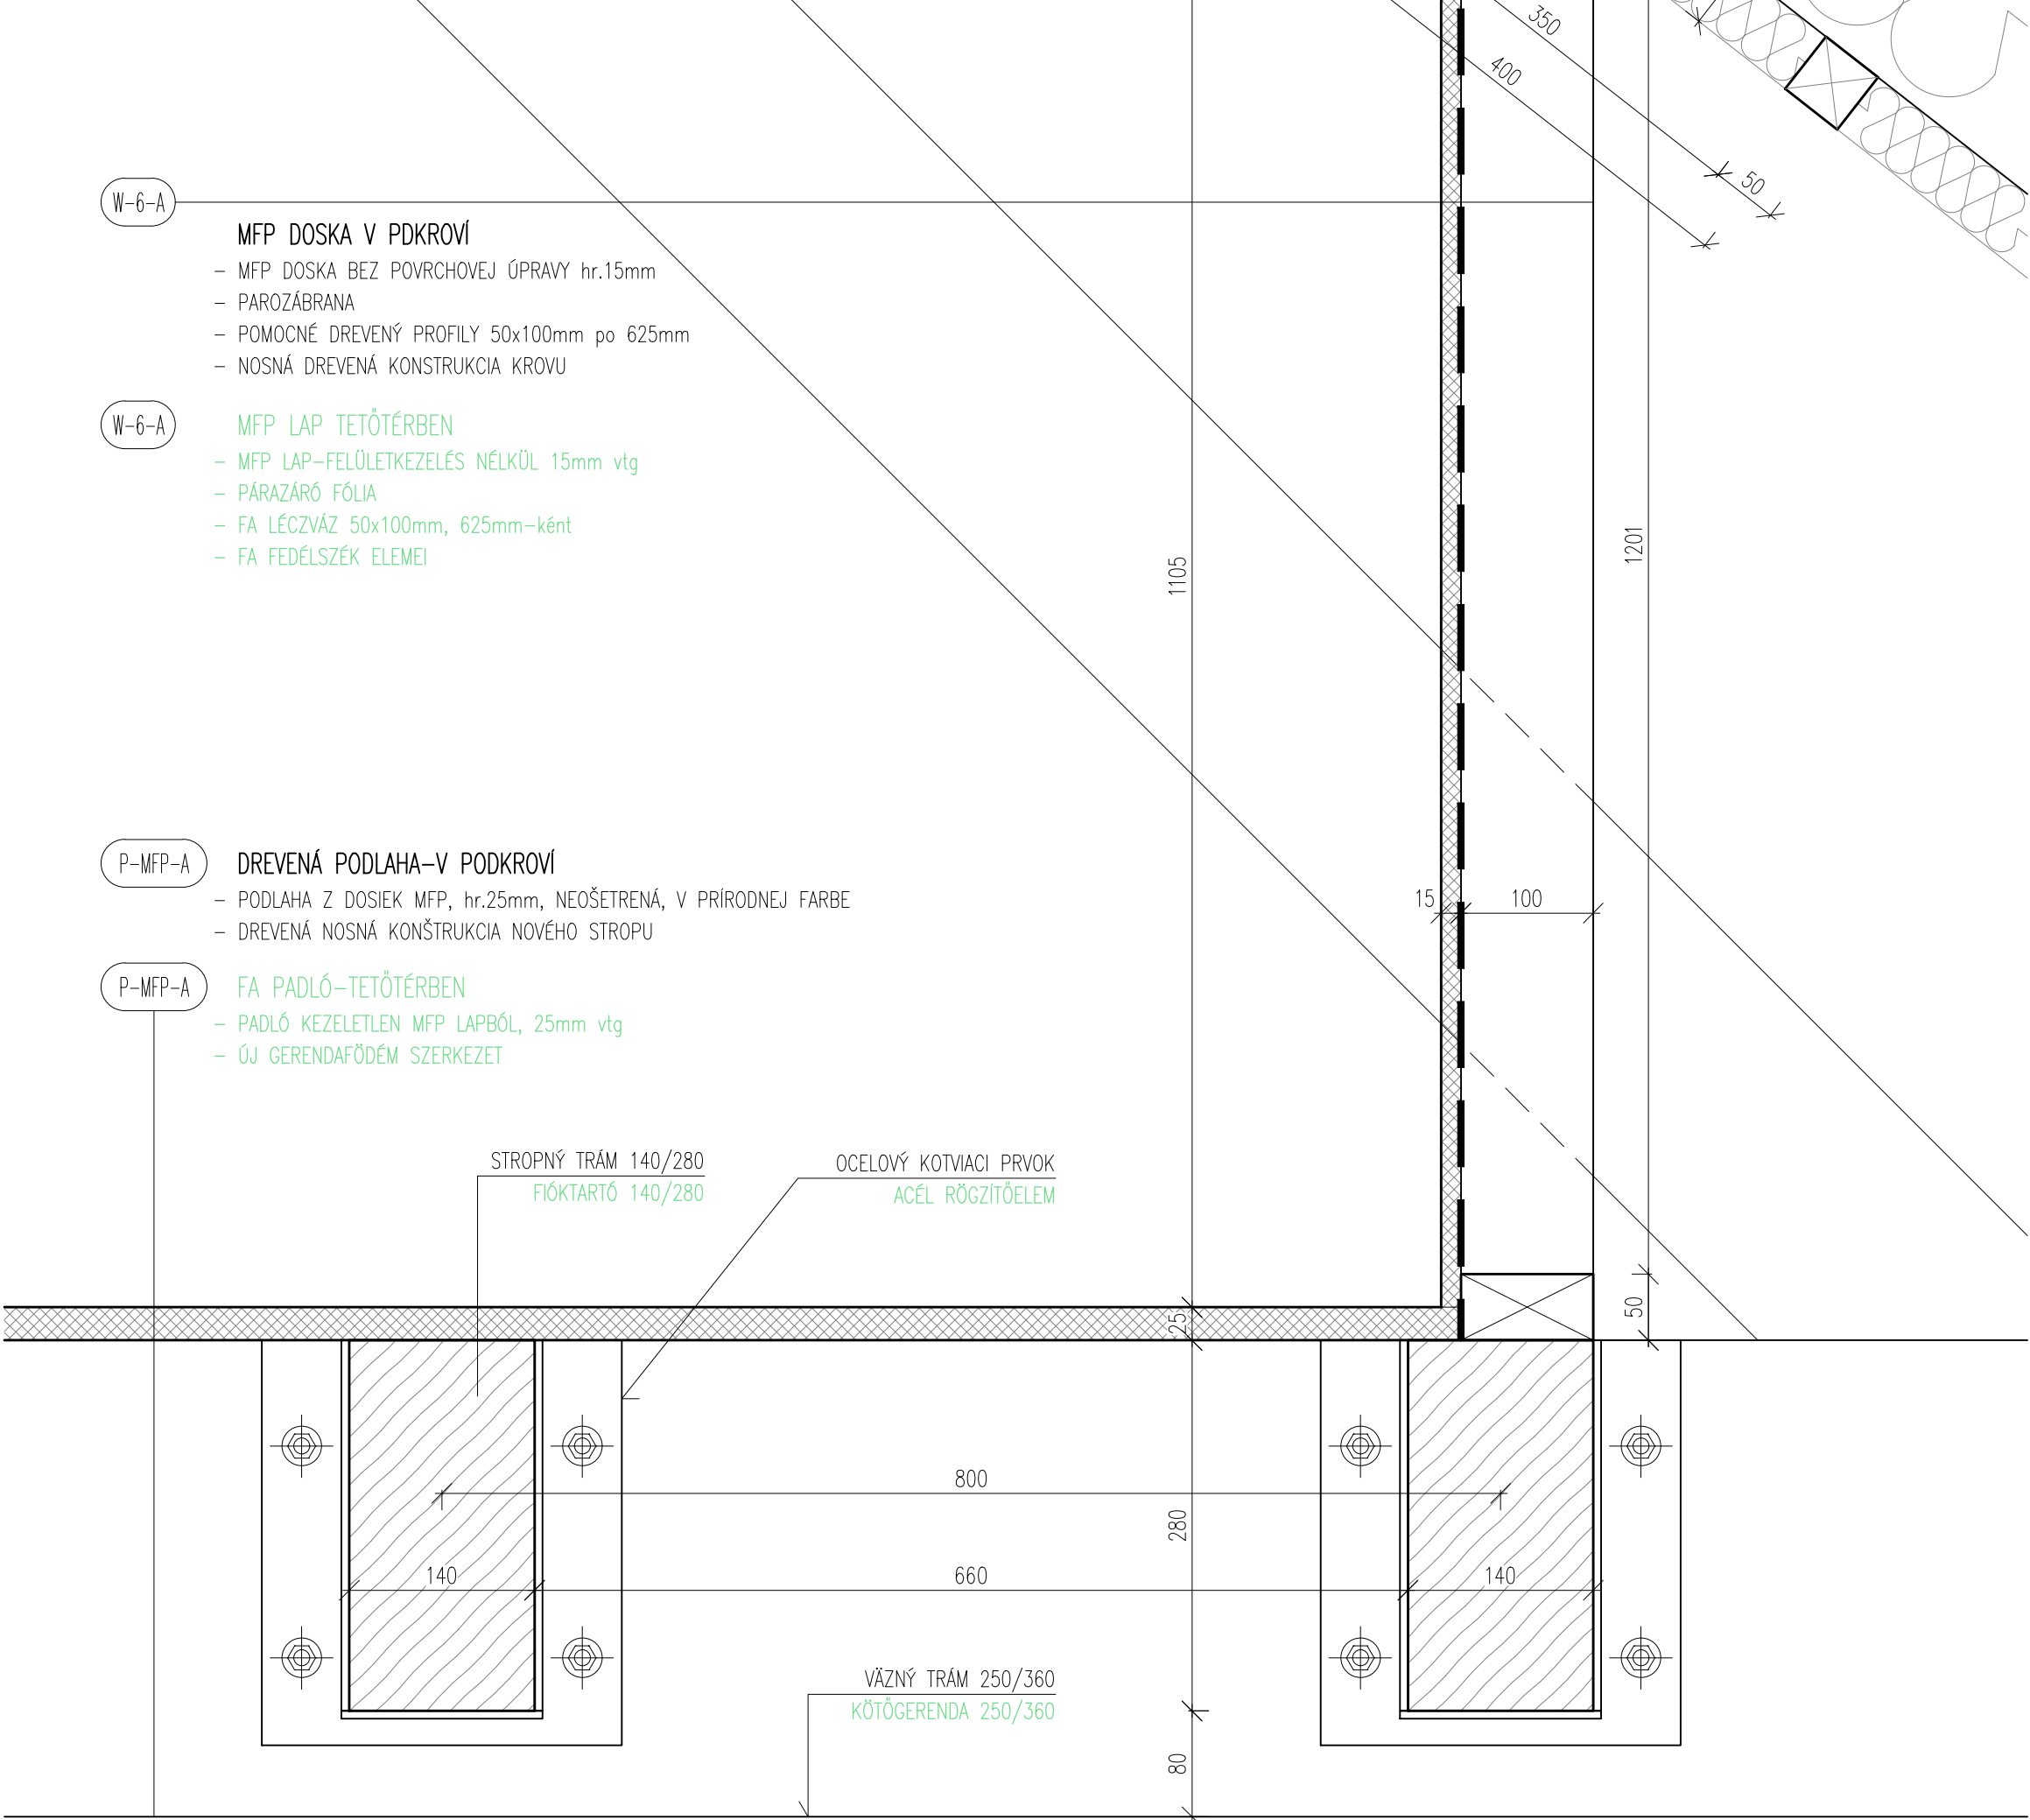

-REALIZÁČNÉ PRÁCE NA OBNOVE KULTÚRNEJ PAMIAKY MÔŽU ZAČAŤ AŽ PO VYDANÍ SÚHLASNÝCH ZÁVÄZNÝCH STANOVISK KPÚ NITRA O POŽADOVANÝCH PRÍPRAVNÝCH DOKUMENTÁCIÁCH A VŠETKYCH STUPNOCH POŽADOVANEJ PROJEKTOVEJ DOKUMENTÁCIE !!!

-STYK PÖVODNÝCH KONŠTRUKCIÍ TREBA ODDĚLÍ, SEPAROVÁŤ OD NOVÝCH KONŠTRUKCIÍ FÓLIOU, GEOTEXTÍLIOU

-PÖVODNÉ STĚNY SUTERÉNU CHRÁNÍŤ PŘEDSADENÖU KONŠTRUKCIOU, VZDUCHOVÜ MEDZERÜ ODVETRAŤ

-PŘED REALIZÁCIOU TREBA VŠETKY PÖŽITÉ MATERIÁLY A TECHNOLOGICKÉ POSTUPY ÖDSÚLAŠŤ KPÚ NITRA !!!

-A KIVITELEZÉSI MUNKÁK CSAK A MÜEMLEKVÉDELMÍ HIVATAL ÁLTAL KÉRT ÖSSZES TERVDOKUMENTÁCIÖT JÖVÁHÁGYÖ HATÁROZAT KIADÁSA UTÁN KEZDÖDHEJNEK !!!

-A MEGLEVÖ SZERKEZETÉK AZ ÜJ SZERKEZETÉKTÖL FÖJÁVAL, GEOTEXTÍJÁVAL EL KELL VÁLASZTANI

-PINCESZINTI MEGLEVÖ KÖFALAIT ÁTSZÉLLÖZTETIEIT ELÖFETIFALL KELL VÉDENI

-A KIVITELEZÉSI MUNKÁK MEGKEZDÉSE ELÖTT MINDEN BEFETENDÖ ANYAGOT ÉS BEFETÉSI TECHNOLOGIÁT A NYITRAI KERÜLETI MÜEMLEKVÉDELMÍ HIVATALAL KELL JÖVÁHÁGYATNI !!!

DIELO PODLIEHA AUTORSKÉMU PRÁVÜ PODLA ZMLUVY Ö DIELO MEDZI GEN.PROJEKTANTOM A INVESTOPROM

PVB - PENŤ VÝŠKÖV 800 PR VSTÜPE DO BUDOVY SO Ö1-SÝPKA = 133,15 m n.m. (BALŤ PO VÝROVNANÍ)

PODLAHA PRIZEMIA 10,000 = SO Ö3-BÖDÖMÁ JEZUSKÖHÖ KLÁSTORA = PVB - 309cm = 130,06 m n.m.

A MÜJ SZERKEZÖT JÖGVEDELEM ALATTI ÁLL A FELEK KÖZÖTTI SZERÖÖDES ALAPJÁN

PVB - ABSZÖLÖTT MÖGÁSSÁG-MÁGTÁR BEJÁRATI AUTÖMÖSZÖRE = 40,000-MÁGTÁR ÉS AZ ÉTTEREM PADÖSZINTJÉ = 133,15 m Bf

JEZSÜTA KÖLÖSTÖR PADÖSZINTJÉ = PVB - 309cm = 130,06 Bf

GENER.PROJEKTANT GENERALTERVEZÖ	ATELIER SMÖT s.r.o.	
ZÖP.PROJEKTANT ÉPÍTÉSZ TERVEZÖ	ATELIER SMÖT s.r.o. - ING.ARCH. SMÖT TAMÁS, autorizovaný architekt	
AUTOR ÉPÍTÉSZ	ING.ARCH. SMÖT TAMÁS, autorizovaný architekt	
PROJEKTANT ÉPÍTÉSZ TERVEZÖ	S-PLAN s.r.o., ING. SIMON PETER, ING. SZÉPE TAMÁS, ING. VIDA NORBERT	
INVESTOPROM BEREZHÁZÖ	MANEVI SK s.r.o., DUNAJSKÁ STREDA	
MESTÖ STAVBY PROJEKTANT	k.č.: ŠÁHY, č.p.: 1682/1/6, 1684/1/2 PROJEKTANT	
NÁZÖV PROJEKTÜ PROJEKT NEVE	AREÁL PREMONŠTRÁTSKEHO KLÁSTORA - ŠÁHY SO Ö1 - SÝPKA SO Ö2 - PRÍPRAVBA RESTAUROÁCIE IPOLYSÁGI PREMONTEI KÖLÖSTÖR ÉPÜLETEGYÜTTÉS SO Ö1 - MÁGTÁR SO Ö2 - ÉTTEREM HÖZZÁFETÉSE	DATUM STUPÖVÖ PD BRUSZKASZÖ
ČASŤ ÖBSÄH	RAJZ NEVE ARCHITEKTÖRA ÉPÍTÉSZET DETAIL PODLÁHY PADLÖ CSOMÖPONTOK	ÖS/2022 PD PRE REALIZÁCIOU KÖVETELI TERV 10 x A4 1 : 5 ČÍSLO RAJZSZÁM
		SO1,2-44