



Pohľad E
Počet kusov: 1
E nézet
Darabszám: 1

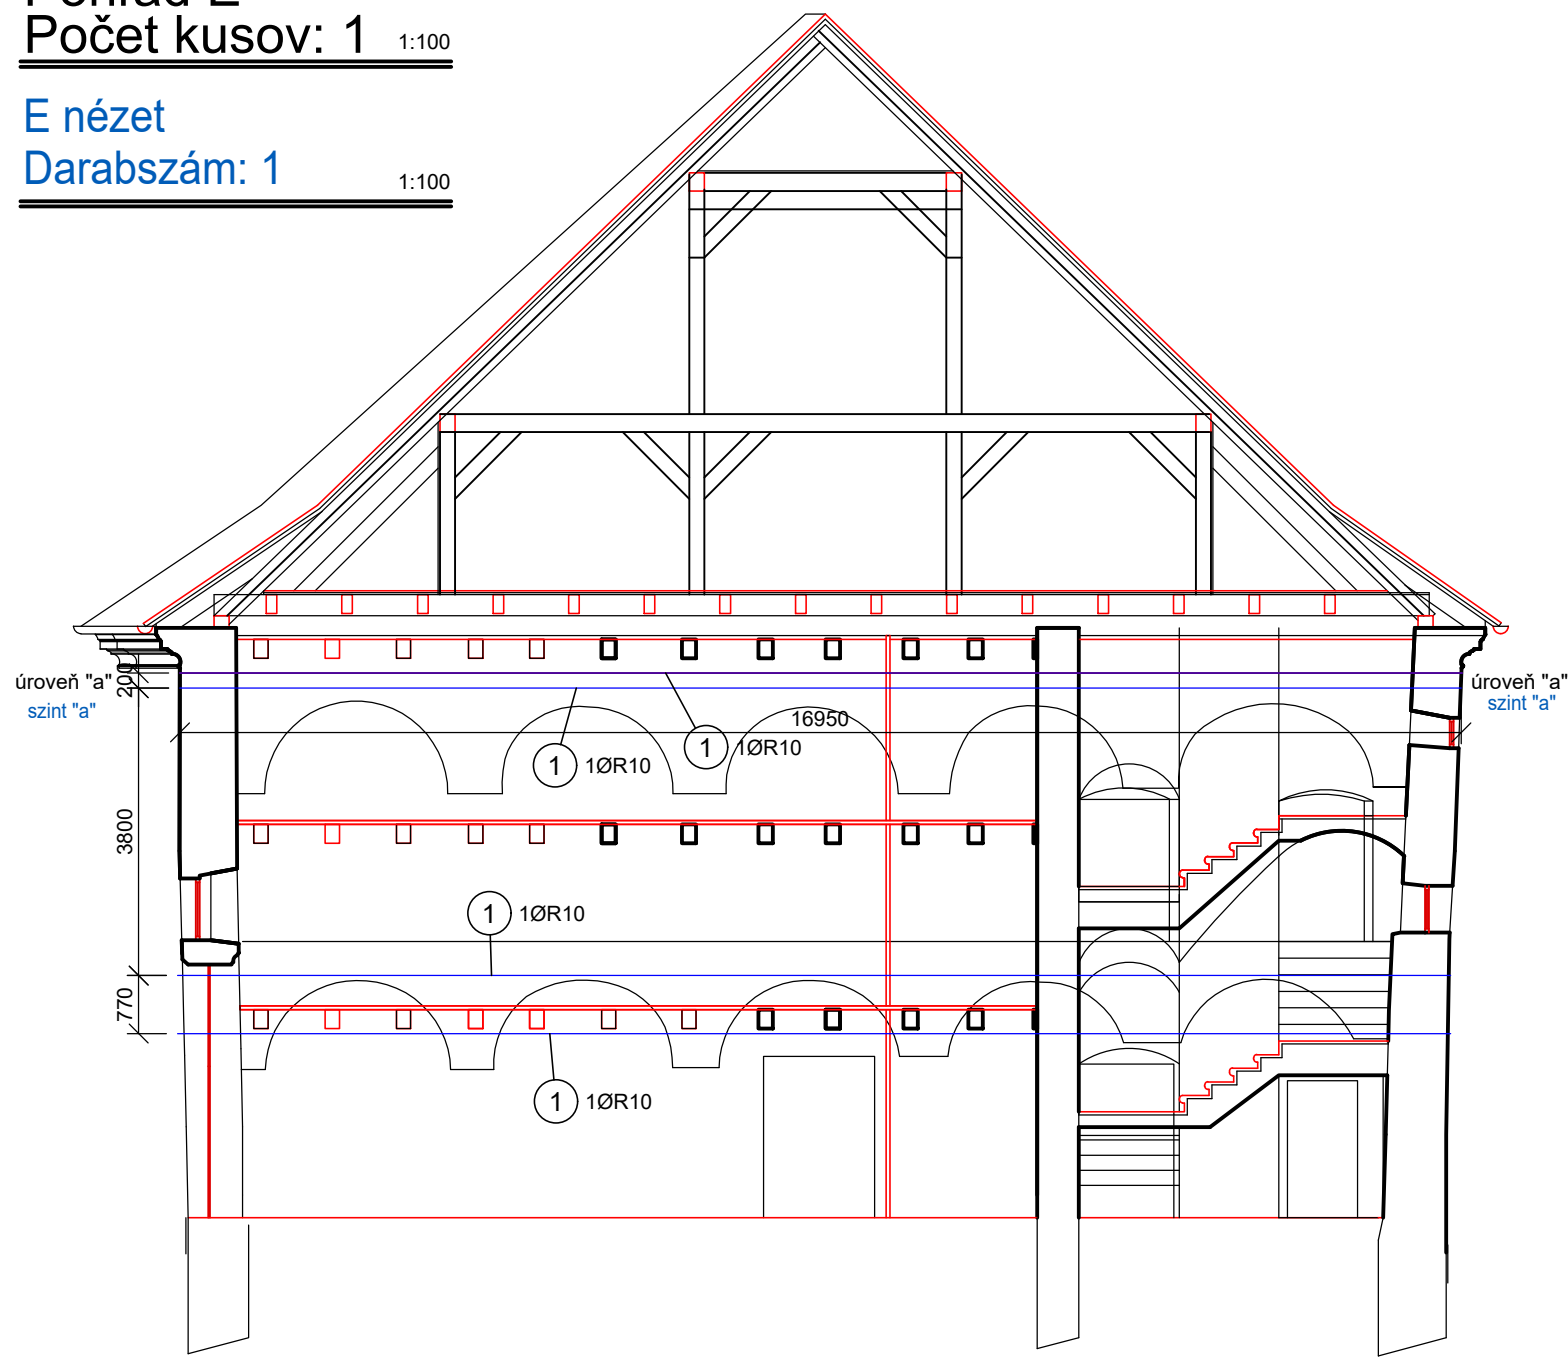


Pohľad F
Počet kusov: 1
F nézet
Darabszám: 1

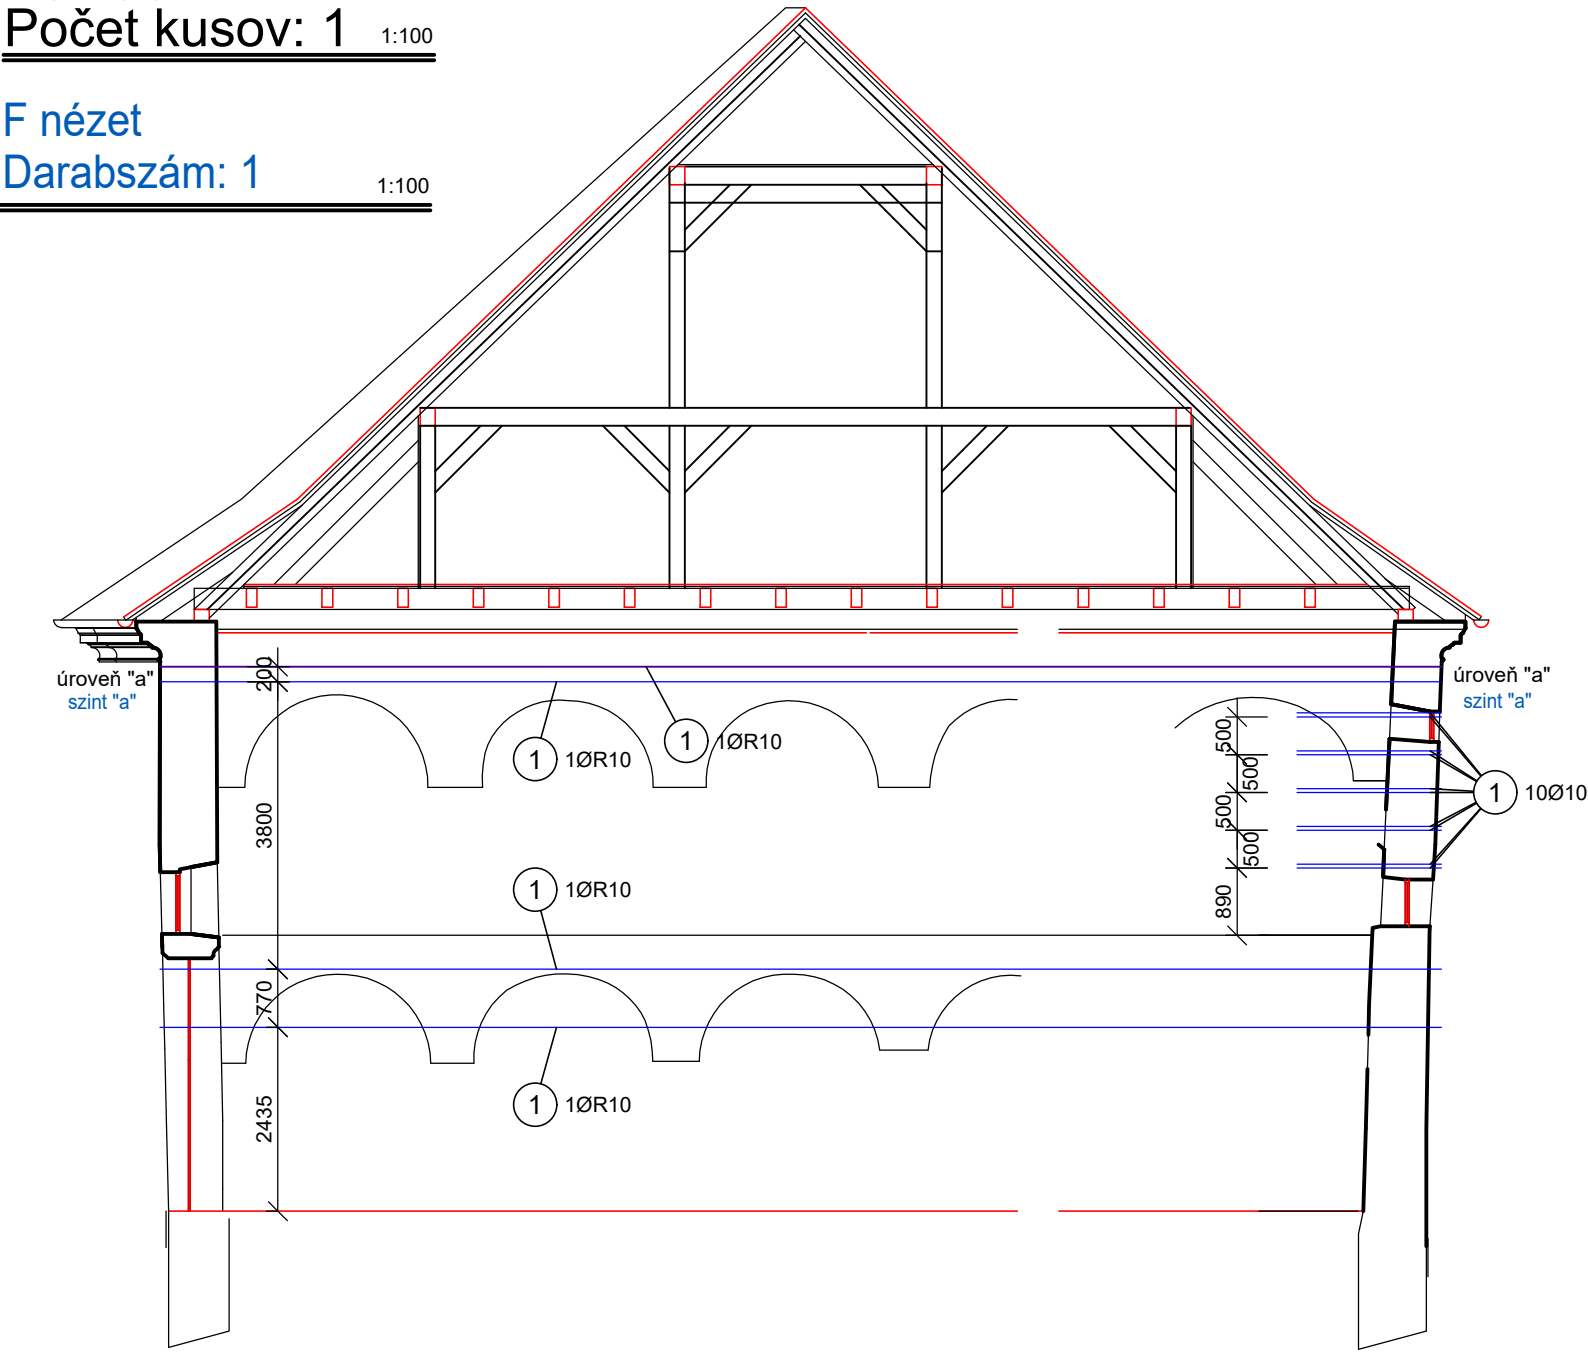

- Celková dĺžka drážky s 1x BRUTT SAVER v drážke je 250,0bm
- Prirážka na stykovanie a kotvenie je 10-15%
- A horony teljes hossza 1x BRUTT SAVER-rel a horonyban 250,0 m
- Csatlakoztatási és horgonyozási felár 10-15%
- Jestvűjűce trhlíny nad klenbami na prizemí a poschodí bude potrebné vystužiť BRUTT SAVER
- Predbežný odhad dĺžky je: 200 bm
- Prirážka na stykovanie a kotvenie je 10-15%
- A földszinten és az emeleten a boltívek feletti meglévő repedéseket BRUTT SAVER-rel meg kell erősíteni
- A hossz előzetes becslése: 200 m
- Csatlakoztatási és horgonyozási felár 10-15%

PODORYS NAZNAČENÝM POHLĎADOM


Alaprajz jelzett nézettel

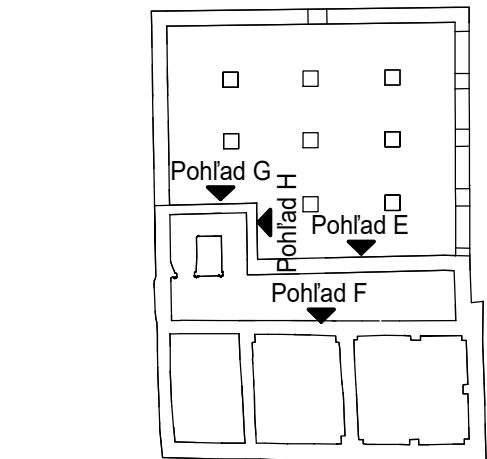


Pohľad = Nézet

Detail űahadla BRUTT SAVER v stene
Részlet a BRUTT SAVER vonórúd a falban


1. Detail A - sólo űahadlo
1. A részlet - szóló vonórúd

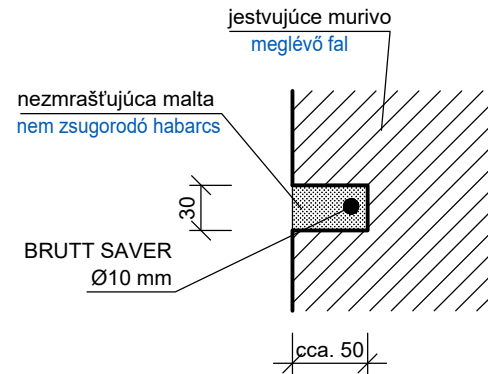

Pohľad G
Počet kusov: 1
G nézet
Darabszám: 1

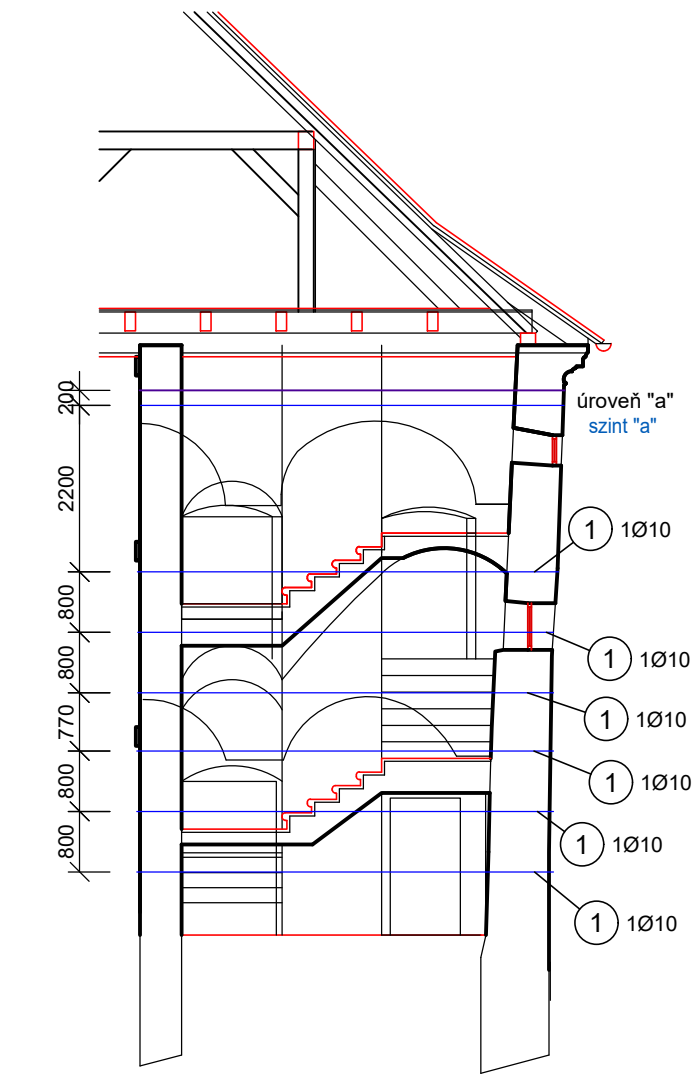


Pohľad H
Počet kusov: 1
H nézet
Darabszám: 1

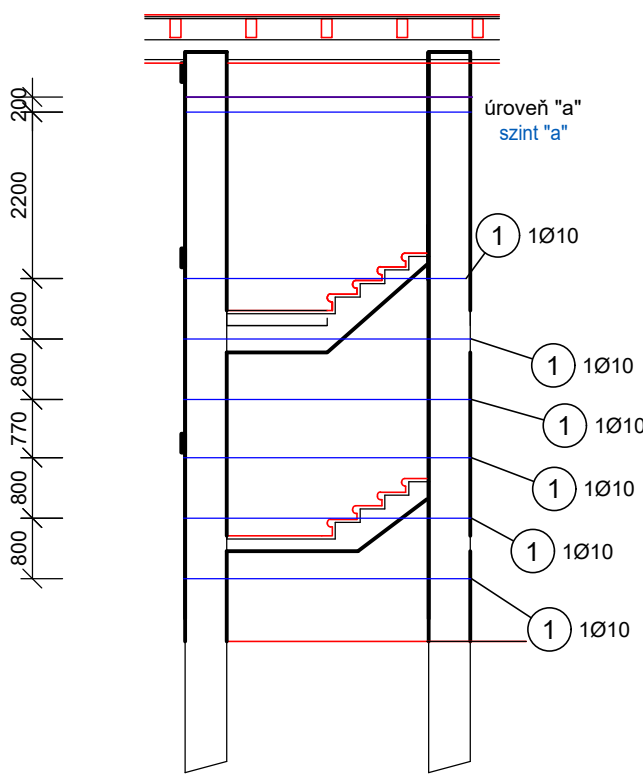

Ošetrenie trhliny űahadlom
BRUTT SAVER
(rez)

Repedés kezelése vonórúddal
BRUTT SAVER
(metszet)

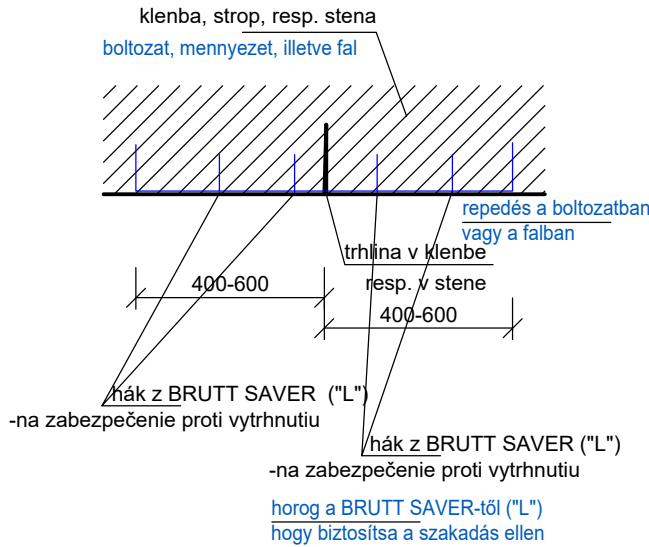

● Pracovná škára (munkahézag - betonzás megszakítása)

Zosilnenie BRUTT SAVER Ø10 mm
Megerősítés BRUTT SAVER Ø 10 mm
(odolnosť v űahu je 10700 N)
(szakítószilárdság 10700 N)

- Jednotlivé rozmery treba upresniť na stavbe, nakoľko sa jedná o zásah do jestvujúcej konštrukcie
- Az egyes méreteket az építkezésén kell lemérni, mivel ez beavatkozás a meglévő szerkezetre
- Na základe miestnej obhliadky budú v prípade potreby doplnené ďalšie zosilňujúce prvky BRUTT SAVER v mieste trhlín
- Helyi bevizsgálás alapján a repedések helyére szükség esetén további BRUTT SAVER erősítő elemek kerülnek beépítésre
- Jestvűjűce steny sú z kameňov a z plných pálených tehál
- A meglévő falak kőből és tömör égetett téglából készültek

Názov akcie : Akció neve : Areal Premonštrátskeho kláštora - Šahy Ipolyisági Premontrei Kolostor Épületegyüttes		Pálkovács s.r.o. Kamenica nad Hronom 95 943 65 Kamenica nad Hronom mobil: +421 908 750 877 e-mail: palkovacs@slovanet.sk	
Objekt č.: SO-01 - Sýpka SO-02 - Prístavba reštaurácie Épületszám: SO-01 - Magtár SO-02 - Étterem hozzáépítése			
Investor Beruházó	Manevis SK s.r.o., Dunajská Streda		
Miesto stavby Helyszín	Šahy, č.p. 1682/1, 6, 1684/1, 2 Ipolyiság, hrsz. 1682/1, 6, 1684/1, 2		
Vypracoval Készítette	Ing. Alexander Pálkovács		
Zodpovedný projektant Felelős tervező	Ing. Alexander Pálkovács		
Obsah výkresu: Rajz neve: Výkres zosilnenia nosných stien v interiéri ťahadlom BRUTT SAVER Beltéri teherhordó falak megerősítésének rajza BRUTT SAVER vonórúddal		Formát	4 x A4
		Dátum	05 / 2022
		Účel	RPD
		Tervszakasz	Kiviteli terv
		Mierka Lépték	1 : 100

Číslo kópie
Példányszám