



POHĽAD UMIESTNENIA ŤAHADLA BRUTT SAVER
VÝCHODNÝ (ZADNÝ) POHĽAD SÝPKY
(z interiérovej aj exteriérovej strany)
NÉZET A BRUTT SAVER HELYSZÍNÉRE
KELETI (HATSÓ) NÉZET A MAGATÁRRA
(kül- és beltérben egyaránt)

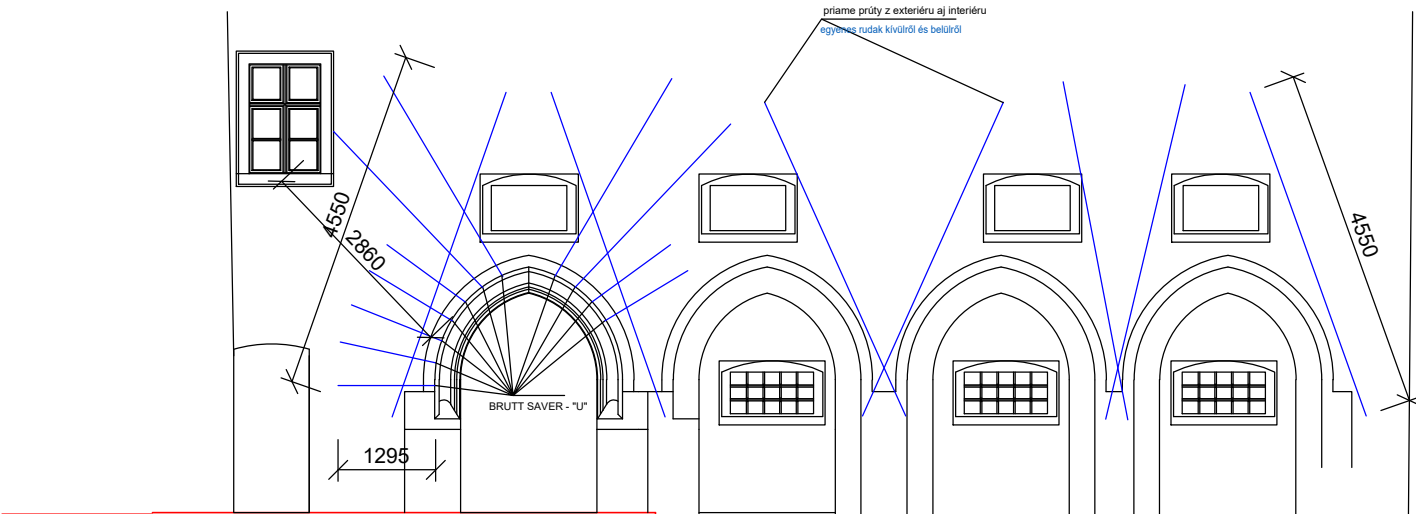

LEMOVANIE TYPU "U" 1:100
"U" TIPUSÚ SZEGÉLY 1:100

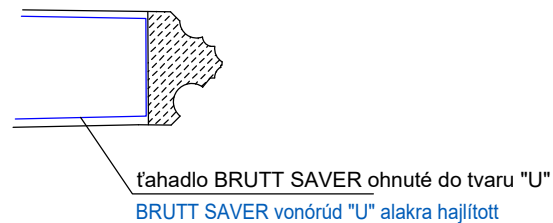


Výkaz pre lemovanie okna na zadnej strane sýpky
Celková dĺžka drážky s 1x BRUTT SAVER v drážke je:
Anyagkimutatás a magtár hátsó részén lévő szegélyhez
A horony teljes hossza 1x BRUTT SAVER-rel a horonyba

- Celková dĺžka BRUTT SAVER v drážke je 120 bm
- Prirážka na stykovanie a kotvenie je 10-15%
- A BRUTT SAVER teljes hossza a horonyban 120 m
- Csatlakoztatási és horgonyozási felár 10-15%

Detail ťahadla BRUTT SAVER
v stene 1:5
Részlet a BRUTT SAVER vonórúd a falban 1:5

1. Detail A - sólo ťahadlo
1. A részlet - szóló vonórúd

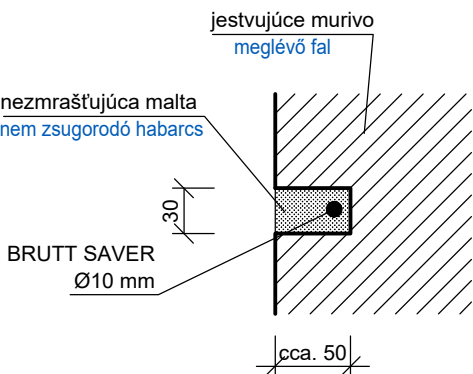

● Pracovná škára (munkahézag - betonozás megszakítása)

Zosilnenie BRUTT SAVER Ø10 mm
Megerősítés BRUTT SAVER Ø 10 mm
(odolnosť v ťahu je 10700 N)
(szakítószilárdság 10700 N)

- Jednotlivé rozmery treba upresniť na stavbe, nakoľko sa jedná o zásah do jestvujúcej konštrukcie
- Az egyes méreteket az építkezésen kell lemérni, mivel ez beavatkozás a meglévő szerkezetbe
- Na základe miestnej obhliadky budú v prípade potreby doplnené ďalšie zosilňujúce prvky BRUTT SAVER v mieste trhlín
- Helyi bevizsgálás alapján a repedések helyére szükség esetén további BRUTT SAVER erősítő elemek kerülnek beépítésre
- Jestvujúce steny sú z kameňov a z plných pálených tehál
- A meglévő falak kőből és tömör égetett téglából készültek

Názov akcie : Akció neve : Areál Premonštrátskeho kláštora - Šahy Ipolyági Premontrei Kolostor Épületegyüttes		Pálkovács s.r.o. Kamenica nad Hronom 95 943 65 Kamenica nad Hronom mobil: +421 908 750 877 e-mail: palkovacs@slovanet.sk	
Objekt č.: SO-01 - Sýpka SO-02 - Prístavba reštaurácie Épületszám: SO-01 - Magtár SO-02 - Étterem hozzáépítése			
Investor Beruházó	Manevi SK s.r.o., Dunajská Streda		
Miesto stavby Helyszín	Šahy, č.p. 1682/1, 6, 1684/1, 2 Ipolyság, hrsz. 1682/1, 6, 1684/1, 2		
Vypracoval Kidolgozta	Ing. Alexander Pálkovács		
Zodpovedný projektant Felelős tervező	Ing. Alexander Pálkovács		
Obsah výkresu: Rajz neve: Výkres zosilnenia zadnej steny sýpky okolo okien ťahadlom BRUTT SAVER Az ablakok körüli magtár hátsó falának megerősítésének rajza BRUTT SAVER vonórúddal		Formát Dátum Účel Tervszakasz Mierka Lépték	3 x A4 05 / 2022 RPD Kiviteli terv 1 : 100
		Č. zákazky Rendelészám	Číslo výkresu Rajzszám 232
		Číslo kópie Példányszám	