



PÔDORYS  
ALAPRJAZ


REZ A-A  
A-A METSZET

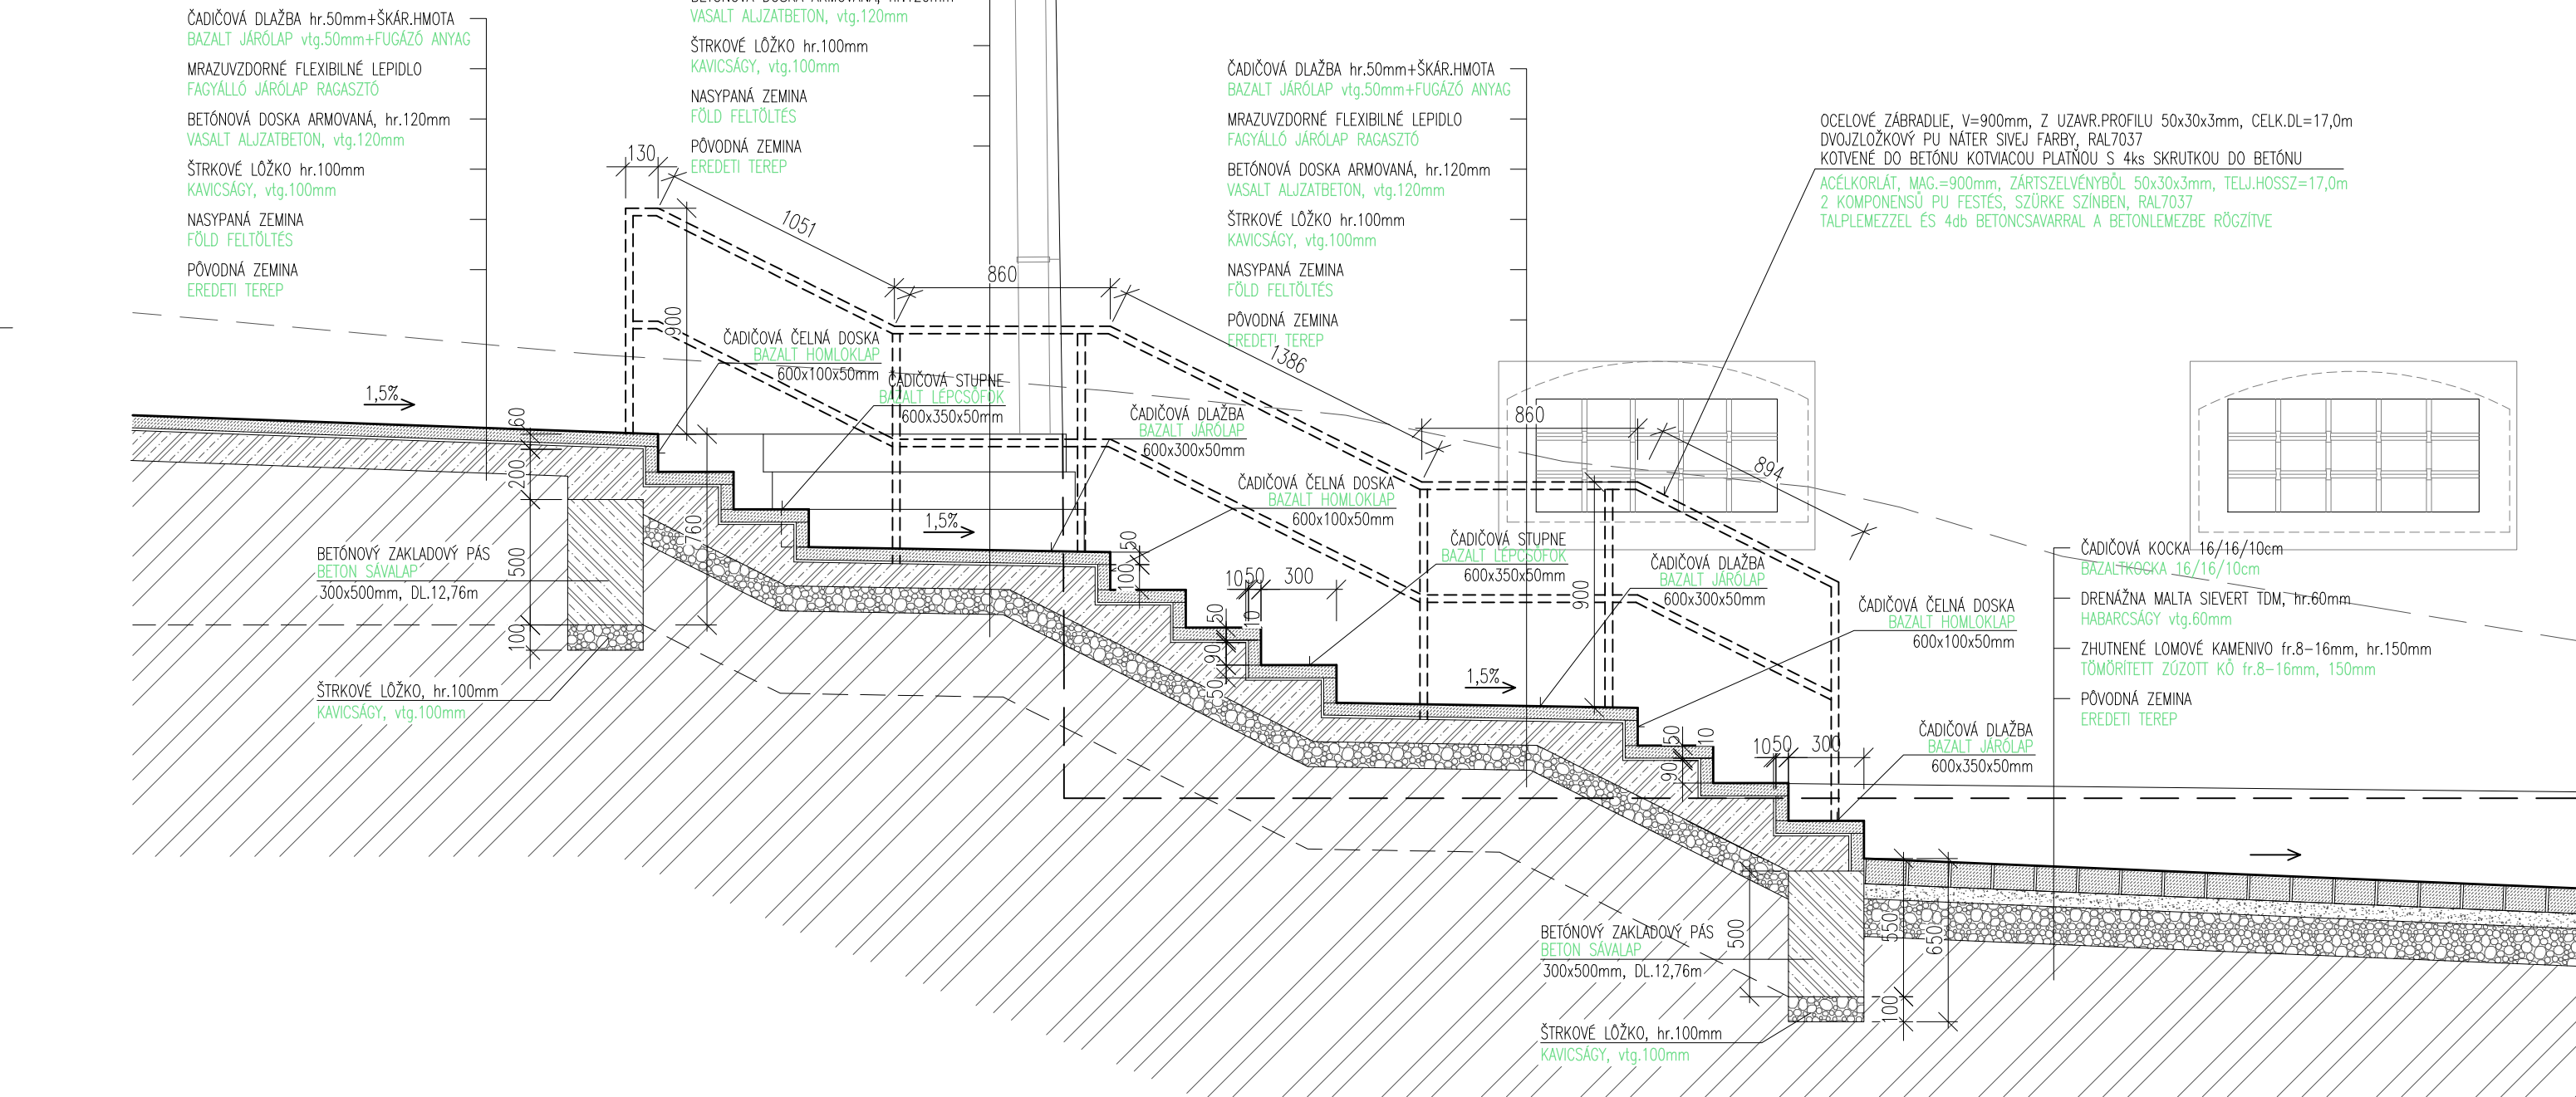


REZ B-B  
B-B METSZET

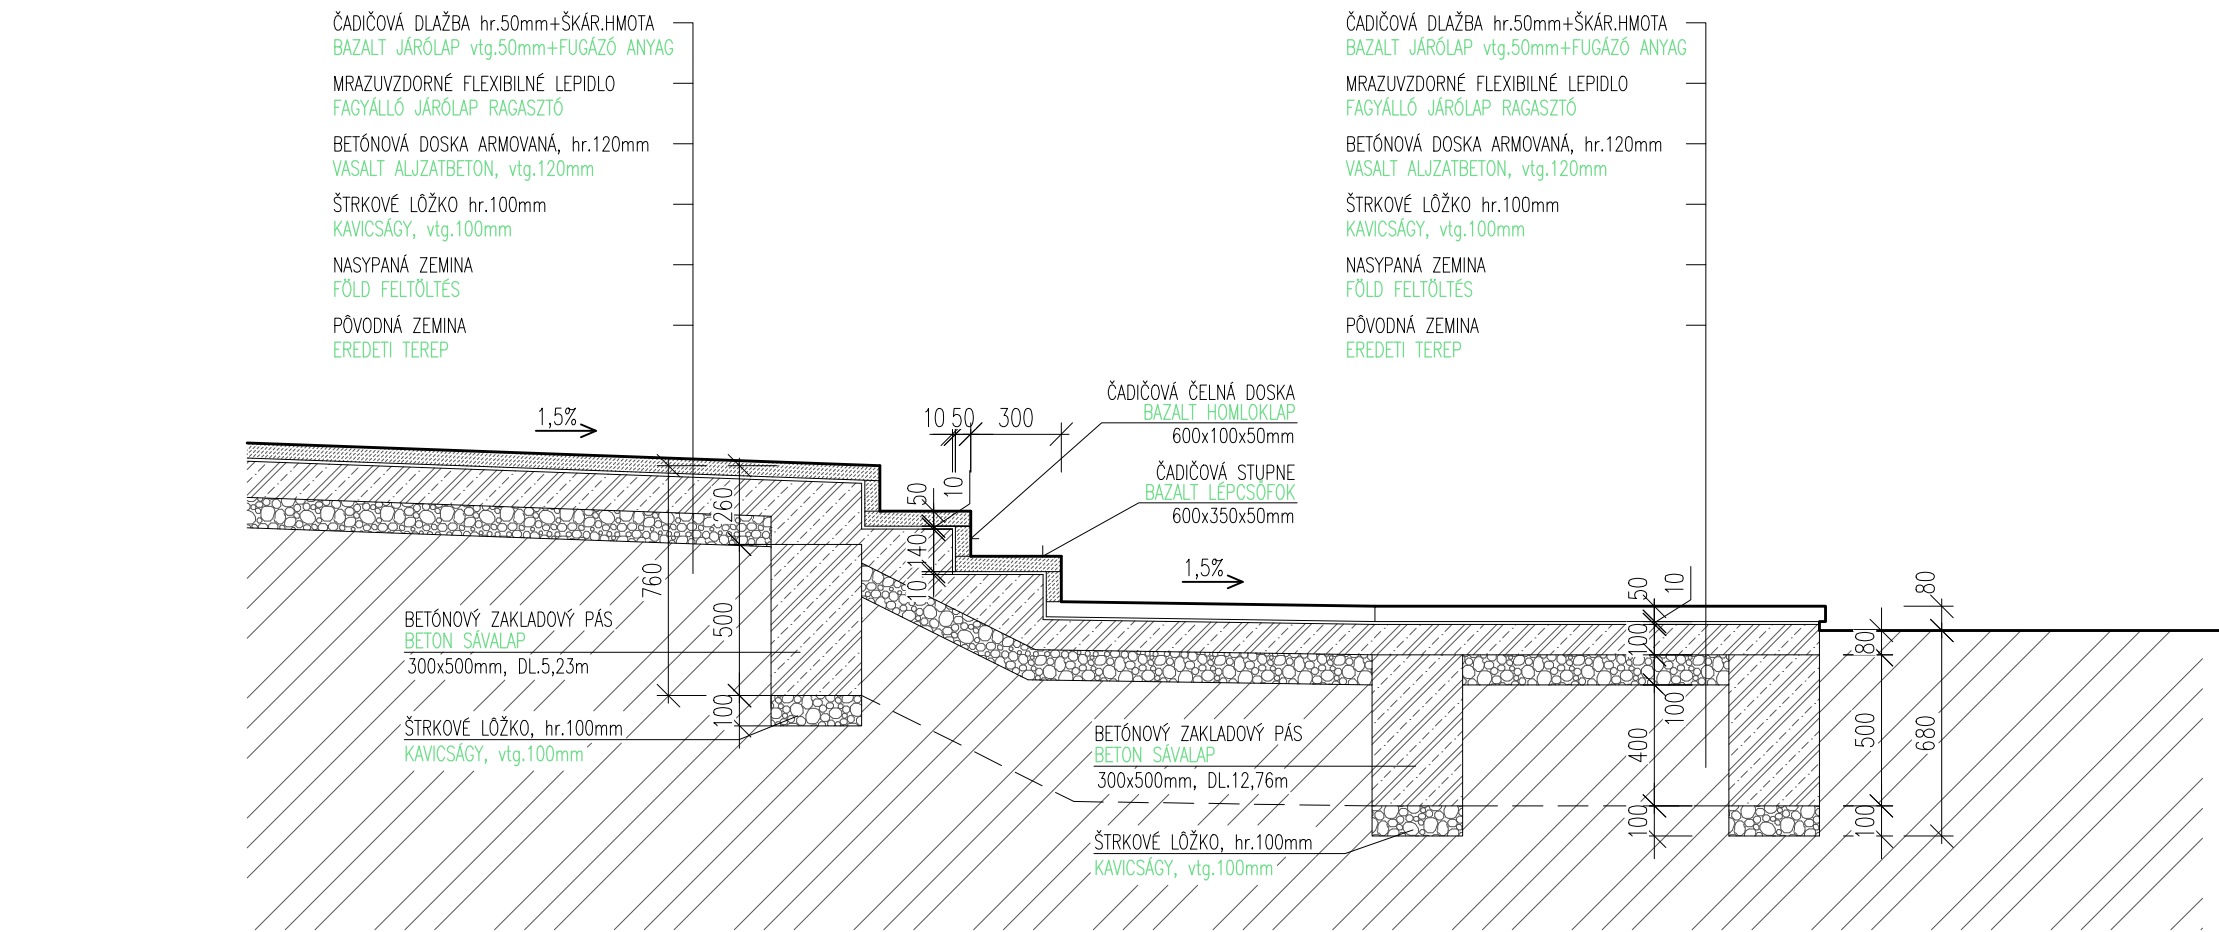

REZ C-C  
C-C METSZET

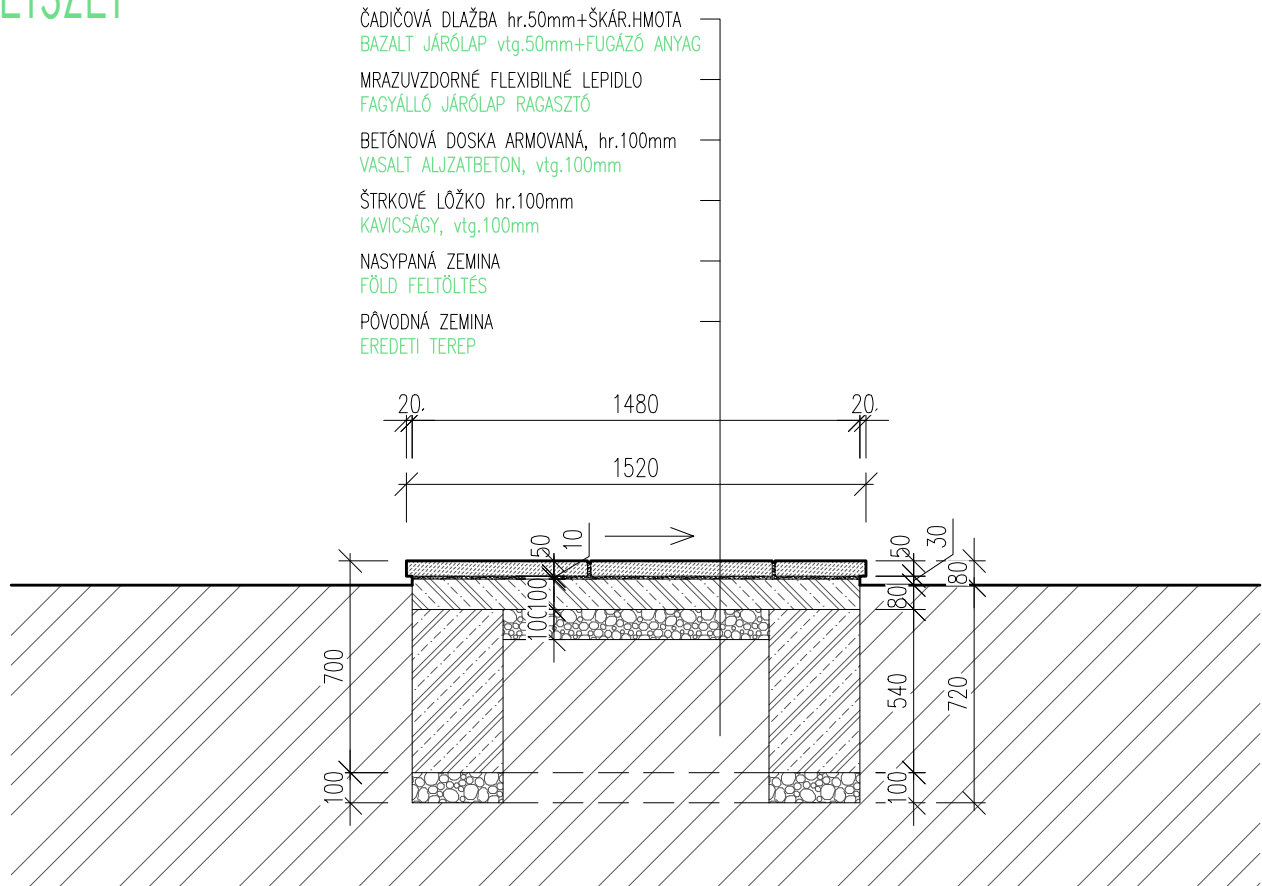

REZ D-D  
D-D METSZET

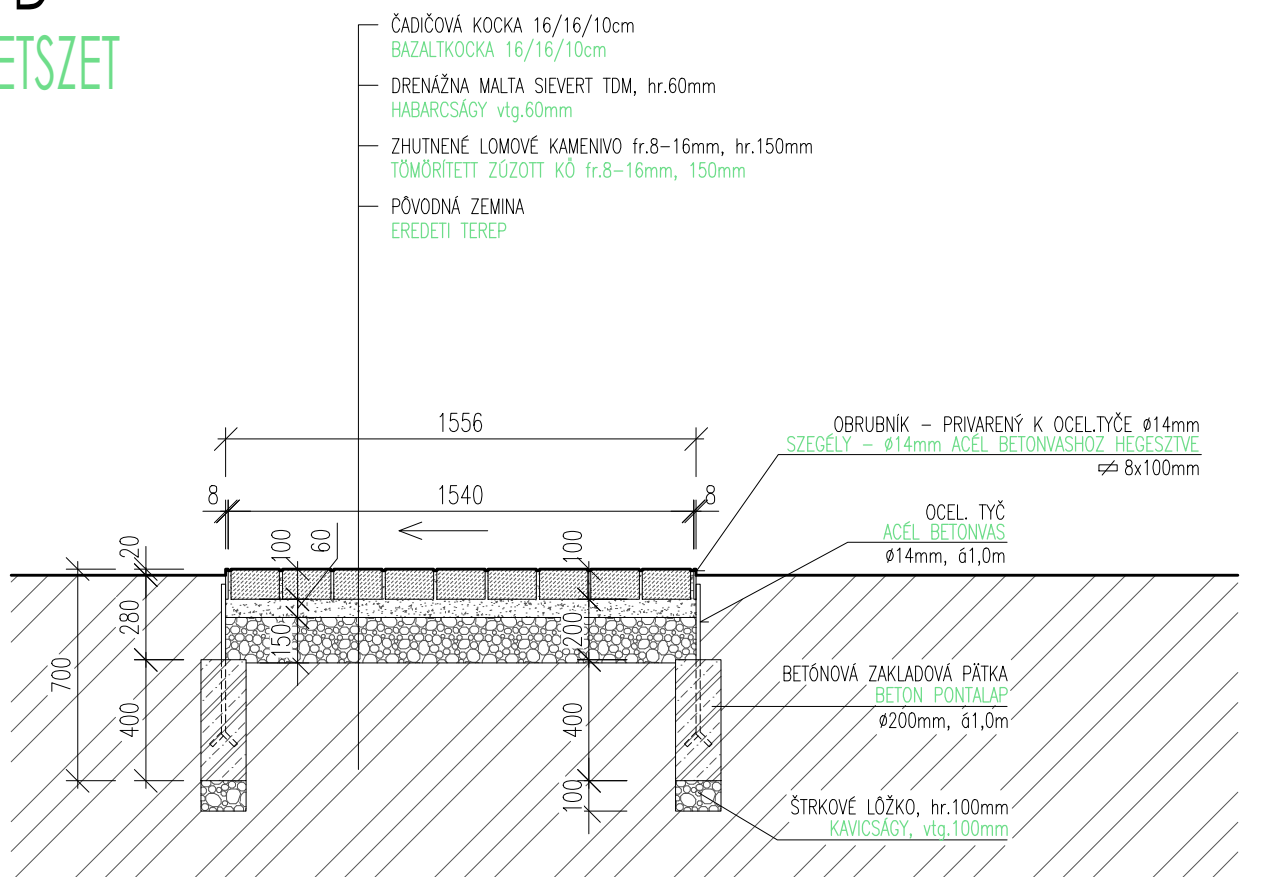

-REALIZAČNÉ PRÁCE NA OBNOVE KULTÚRNEJ PAMIAKY MÔŽU ZAČAŤ AŽ PO VYDANÍ SÚHLASNÝCH ZÁVÄZNÝCH STANOVÍSK KPÚ NITRA O POŽADOVANÝCH PRÍPRAVNÝCH DOKUMENTÁCIACH A VŠETÝCH STUPNÓCH POŽADOVANEJ PROJEKTOVEJ DOKUMENTÁCIE !!!  
-STYK PŐVODNÝCH KONŠTRUKCII TREBA ODDELÍŤ, SEPAROVAŤ OD NOVÝCH KONŠTRUKCII FÓLIOU, GEOTEXTÍLIOU  
-PŐVODNÉ STĚNY SUTERÉNU CHRÁNIŤ PŘEDSADENOU KONŠTRUKCÍOU, VZDUCHOVÝ MEDZERU ODVETRAŤ  
-PŘED REALIZÁCIOU TREBA VŠETKY POUŽITÉ MATERIÁLY A TECHNOLOGICKÉ POSTUPY ODSÚLASÍŤ KPÚ NITRA !!!

-A KIVITELEZÉSI MUNKÁK CSAK A MŰEMLEKÉVÉDEMI HIVATAL ÁLTAL KÉRT ÖSSZES TERVDOKUMENTÁCIÓT JÓVÁHAGYÓ HATÁROZAT KIADÁSA UTÁN KEZDŐDHEJNEK !!!  
-A MEGLEVŐ SZERKEZETEK AZ ÚJ SZERKEZETEK TŐL FÓLIÁVAL, GEOTEXTÍLÁVAL EL KELL VÁLASZTANI  
-PINCESZINT MEGLEVŐ KŐFALAIT ÁTSZELLŐZTETİT ELŐTÉTFALLAL KELL VÉDENİ  
-A KIVITELEZÉSI MUNKÁK MEGKEZDÉSE ELŐTT MINDEN BEÉPİTENDŐ ANYAGOT ÉS BEÉPİTÉSI TECHNOLOGIÁT A NYITRAI KERÜLETI MŰEMLEKÉVÉDEMI HIVATTALL KELL JÓVÁHAGYATNI !!!

DİELO PODLİEHA AUTORSKÉMU PRÁVU PODĽA ZMLUVY O DİELO MEDZI GEN.PROJEKTANTOM A INVEŠTOROM  
PVB – PEVNÝ VÝŠKOVÝ BOD PŘI VSTUPE DO BUDOVY SO 01–SÝPKA = 133,15 m n.m. (BALŤ PO VYROVNANÍ)  
PODLAHA PŘI ZEMIA ±0,000 – SO 03–BUDOVA JEZUITSKÉHO KLÁŠTORA = PVB – 309cm = 130,06 m n.m.  
A MŰ SZERZŐI JOGVÉDELEM ALATT ÁLL A FELEK KÖZTI SZERZŐDES ALAPJÁN  
PVB – ABSZOLÚT MAGASSÁG–MAGTAR BEJÁRATI AJTÓKÖSZÖBE = ±0,000–MAGTAR ÉS AZ ÉTTEREM PADLŐSZINTJE = 133,15 m Bf  
JEZSUITA KOŁOSTOR PADLŐSZINTJE = PVB – 309cm = 130,06 Bf

GENER.PROJEKTANT GENERALTERVEZO	ATELIER SMİDT s.r.o.	
ZODP.PROJEKTANT FELELOS TERVEZO	ATELIER SMİDT s.r.o. – ING.ARCH. SMİDT TAMÁS, autorizovaný architekt	
AUTOR ÉPİTESZ	ING.ARCH. SMİDT TAMÁS, autorizovaný architekt	
PROJEKTANT ÉPİTESZ TERVEZO	S–PLAN s.r.o., ING. SIMON PETER, ING. SZÉPE TAMÁS, ING. VIDA NORBERT	
INVEŠTOR BERUHÁZO	MANEVI SK s.r.o., DUNAJSKÁ STŘEDA	
MİESTO STAVBY HELSZİN	k.ú.: ŠAHY, č.p.: 1682/1,6, 1684/1,2 IPOLYSÁG, SZŁOWAKIA, hrsz.: 1682/1,6, 1684/1,2	
NÁZOV PROJEKTU PROJEKT NÉVE	AREÁL PREMONŠTRÁTSKEHO KLÁŠTORA - ŠAHY SO 04 - SPĚVENÉ PLOCHY, OPLOTENIE A PARKOVÉ ÚPRÁVY IPOLYSÁGI PREMONTEI KOŁOSTOR ÉPÜLETEGYÜTTES SO 04 - BURKOLT FELÜLETEK, KERİTÉS, KERTÉSZETI TERV	
DÁTUM	05/2022	
STUPEŇ PO TERVEZÁKASZ	PD -PŘE REALIZÁCIU KIVITELI TERV	
FORMAT	6 x A4	
MİERKA LEPTÉK	1 : 25	
ČÁŠŤ OBSAH	RESZ RAJZ NEVE ARCHITEKTÓRA - ÉPİTESZET TERÉNNÉ SCHODY - OD KOSTOLA TEREPLÉPCSŐ - A TEMPLOMTÓL	ČİSŁO RAJZSZÁM SO4-02-a

VÝPIS MATERIÁLU

PODESTA	ČADIČOVÁ DLAŽBA	600x300x50mm	28 ks
SCHODOVÉ STUPNE	ČADIČOVÁ DLAŽBA	600x350x50mm	27 ks
ČELNÁ DOSKA	ČADIČOVÁ DLAŽBA	600x100x50mm	31 ks
ČELNÁ DOSKA 1.STUPŇA	ČADIČOVÁ DLAŽBA	600x150x50mm	3 ks
OCELOVÉ ZÁBRADIE	UZÁVR.PROFIL	50x30x3mm	17 m
KOTVICA PLÁŤA	100x150x6mm+4ks	SKRUTKA DO BETONU	6 ks

ANYACKÍRÁS

PİHENŐ	BAZALT JÁRÓLAP	600x300x50mm	28 db
LÉPCSŐFOK	BAZALT JÁRÓLAP	600x350x50mm	27 db
HOMLOKLAP	BAZALT JÁRÓLAP	600x100x50mm	31 db
1.LÉPCSŐFOK HOMLOKLAP	BAZALT JÁRÓLAP	600x150x50mm	3 db
FEM KORLÁT	ZARTISZELVÉNY	50x30x3mm	17 m
RÖGZİTŐ TALPLEMEZ	100x150x6mm+4db	BETONCSAVAR	6 db