POHĽAD
M1:50
HOMLOKZAT
M1:50

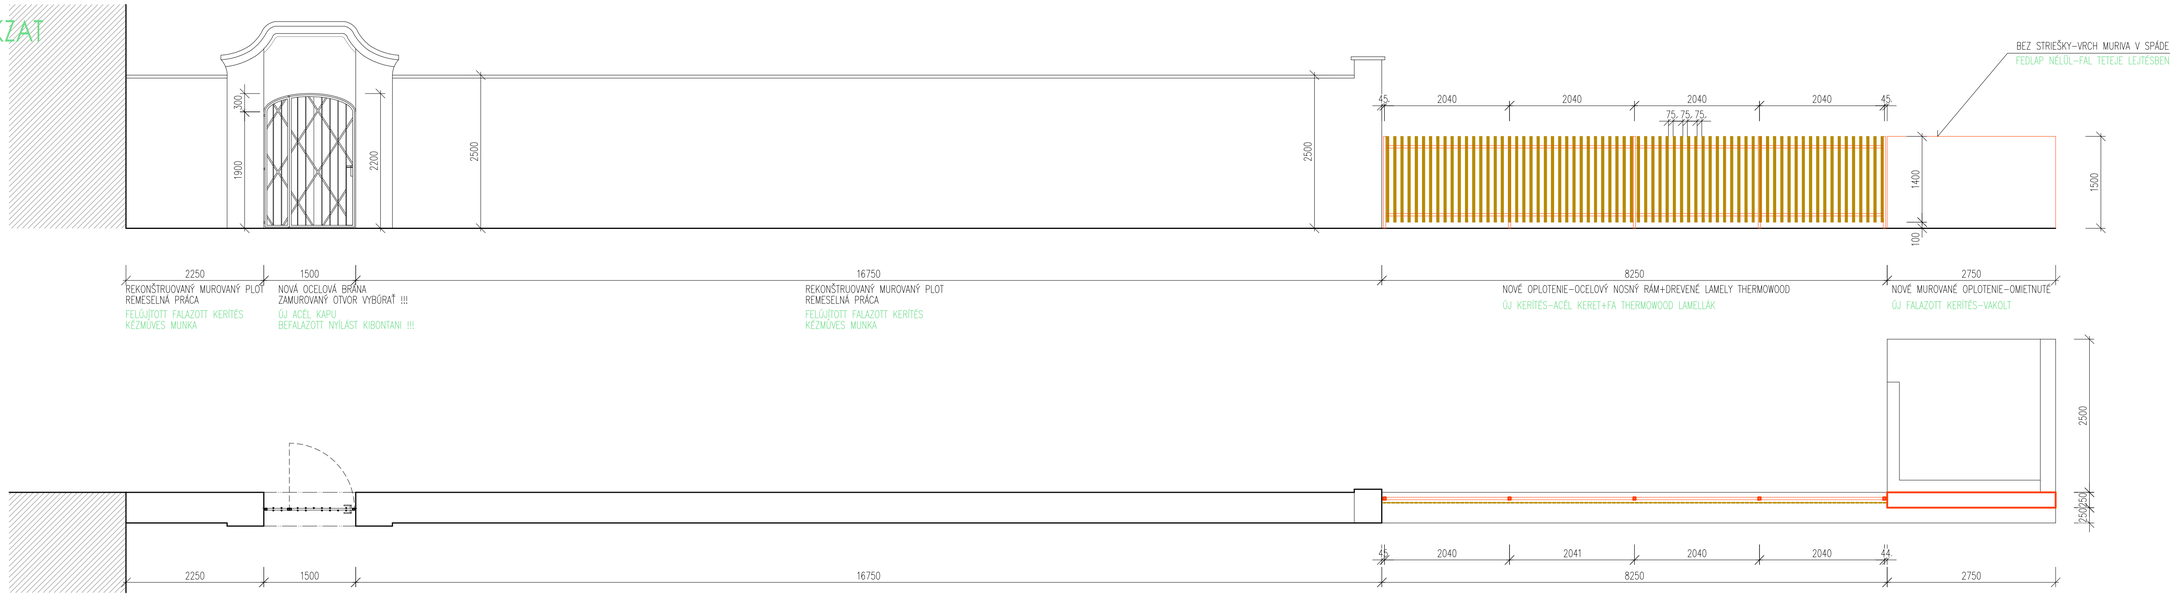

BRÁNA POHĽAD
M1:10
KAPU ELÖLNÉZET
M1:10

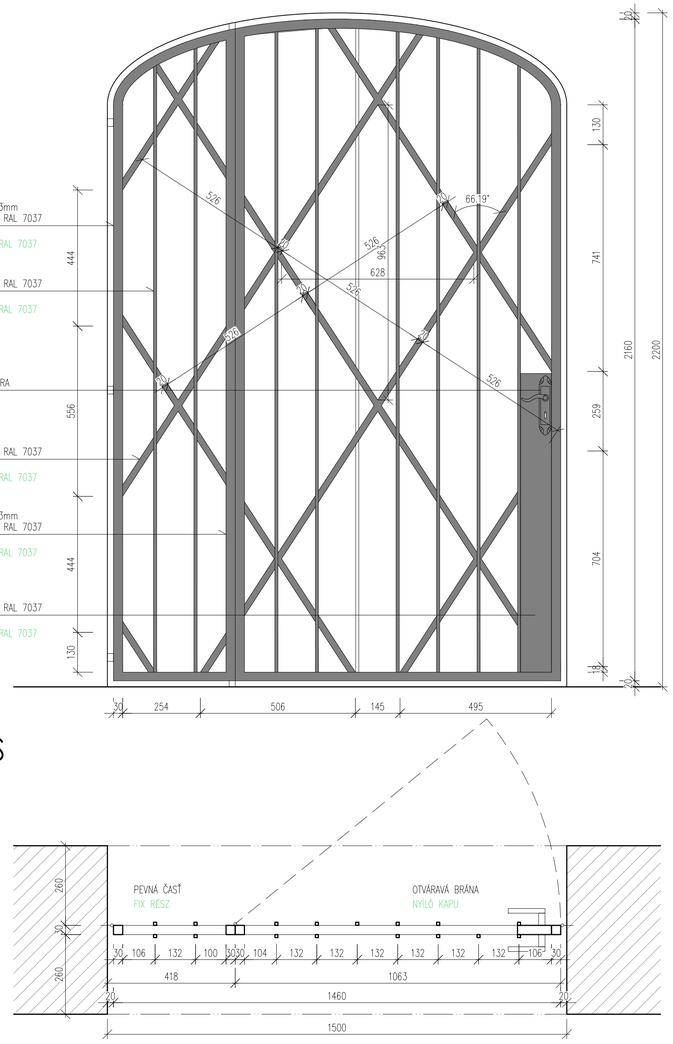

BRÁNA PÔDORYS
M1:10
KAPU ALAPRAJZ
M1:10

VÝPIS PRVKOV

OCEĽOVÉ PRVKY – BRÁNA			
HLAVNÝ RÁM:	30x30x3mm	11200mm	1x
VÝPLŇ–PRIEČNE PROFILY:	30x20x3mm	10500mm	1x
VÝPLŇ–TYČE:	10x10mm	2100mm	16x
VÝPLŇ–PLNÝ PLECH:	100x2mm	975mm	2x
KOVANIE: KLUČKA: KLUČKA SO ŠTÍTKOM, UMAKOV D12/07–90 (265x60,t3mm)			
ZÁVES: OZDOBNÝ ZÁVES UMAKOV D4/47–122 (D24,L=122mm)			
OCEĽOVÉ PRVKY – LAMELOVÝ PLOT			
STLP:	40x40x3mm	1500mm	5x
PRIEČEĽ:	L 40x40x4mm	2000mm	8x
KOTVIACI PLECH:	150x150x6mm		5x
DREVENÉ PRVKY – LAMELOVÝ PLOT			
DREVENÉ LAMELY THERMOWOOD HSS 28/42x42mm		1400mm	70x

ANYAGKIÍRÁS

ACÉLSZERKEZETEK – KAPU			
FŐ KERET:	30x30x3mm	11200mm	1x
KITÖLTÉS–ÁTLÓS ELEMEK:	30x20x3mm	10500mm	1x
KITÖLTÉS–SZÖGVAS:	10x10mm	2100mm	16x
KITÖLTÉS–LEMEZ:	100x2mm	975mm	2x
VASALAT: KILINCS: KILINCS SZETT, UMAKOV D12/07–90 (265x60,t3mm)			
PÁNT: DÍSZPÁNT, UMAKOV D4/47–122 (D24,L=122mm)			
ACÉLELEMEK – LAMELLÁS KERÍTÉS			
OSZLOP:	40x40x3mm	1500mm	5x
VÍZSZINTES ELEMEK:	L 40x40x4mm	2000mm	8x
TALPLEMEZ:	150x150x6mm		5x
FA ELEMEK			
THERMOWOOD FA LAMELLA HSS 28/42x42mm		1400mm	70x

LAMELOVÝ PLOT-REZ
M1:10
LAMELLÁS KERÍTÉS-METSZET
M1:10

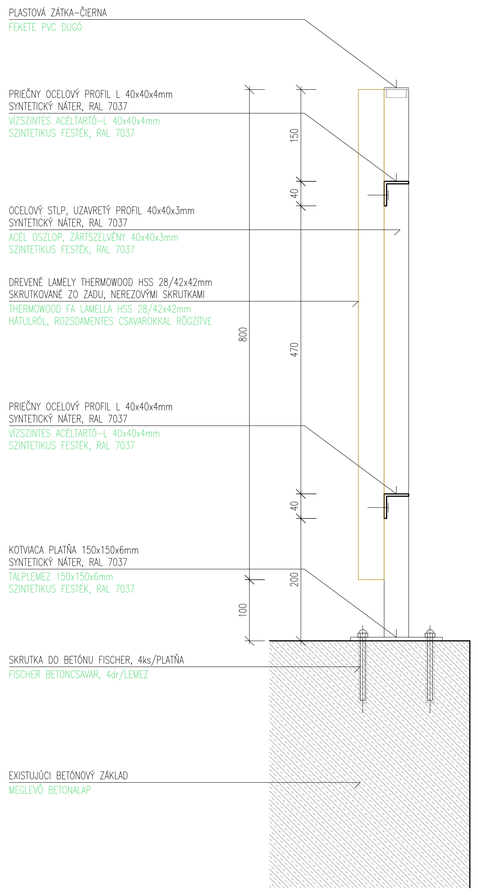

KOTVENIE LAMIEL
M1:2
LAMELLÁK RÖGZÍTÉSE
M1:2

DIELO PODLIEHA AUTORSKÉMU PRÁVU PODĽA ZMLUVY O DIELO MEDZI GEN.PROJEKTANTOM A INVESTOROM

PVB – PEVNÝ VÝŠKOVÝ BOD PRI VSTUPE DO BUDOVY SO 01–ŠÍPKA = 133,15 m n.m. (BALT PO VYROVNANÍ)
PODLAHA PRÍZEMIA ±0,000 – SO 03–BUDOVA JEZUITSKÉHO KLÁŠTORA = PVB – 309cm = 130,06 m n.m.

A MŰ SZERZŐI JOGVÉDELEM ALATT ÁLL A FELEK KÖZTI SZERZŐDÉS ALAPJÁN

PVB – ABSZOLÚT MAGASSÁG–MAGYAR BEJÁRATI AJTÓKÜSZÖBE = ±0,000–MAGYAR ÉS AZ ÉTEREM PADLÓSZINTJE = 133,15 m Bf
JEZSUITA KOLOSTOR PADLÓSZINTJE = PVB – 309cm = 130,06 Bf

GENER.PROJEKTANT GENERÁLTERVEZŐ	ATELIER SMIDT s.r.o.
ZODP.PROJEKTANT FELELŐS TERVEZŐ	ATELIER SMIDT s.r.o. – ING.ARCH. SMIDT TAMÁS, autorizovaný architekt
AUTOR ÉPÍTÉSZ	ING.ARCH. SMIDT TAMÁS, autorizovaný architekt
PROJEKTANT ÉPÍTÉSZ TERVEZŐ	S–PLAN s.r.o., ING. SIMON PETER, ING. SZÉPE TAMÁS, ING. VIDA NORBERT
INVESTOR MEGRENDELŐ	MANEVI SK s.r.o., DUNAJSKÁ STREDA
MIESTO STAVBY HELYSZÍN	k.ú.: ŠAHY, č.p.: 1682/1,6, 1684/1,2 IPOLYSÁG, SZLOVÁKIA, hrsz.: 1682/1,6, 1684/1,2

atelier smidt
Ing.arch.Smidt Tamás

NÁZOV PROJEKTU PROJEKT NEVE	AREÁL PREMONŠTRÁTSKEHO KLÁŠTORA - ŠAHY SO 04 - SPEVNENÉ PLOCHY, OPLOTENIE A PARKOVÉ ÚPRAVY IPOLYSÁGI PREMONTREI KOLOSTOR ÉPÜLETEGYÜTTES SO 04 - BURKOLT FELÜLETEK, KERÍTÉS, KERTÉSZETI TERV
DÁTUM	05/2022
STUPEŇ PD TERVSZAKASZ	PD PRE REALIZÁCIU KIVITELI TERV
FORMÁT	8 x A4
MIERKA LÉPTÉK	1 : 50
ČASŤ RÉSZ	ARCHITEKTÚRA ÉPÍTÉSZET
ČÍSLO RAJZSZÁM	SO4-5a
OBSAH RAJZ NEVE	OPLOTENIE - PRED KOSTOLOM KERÍTÉS - TEMPLOM ELŐTT