PÔDORYS PRÍZEMIA
M1:50

FÖLDSZINT ALAPRAJZA
M1:50

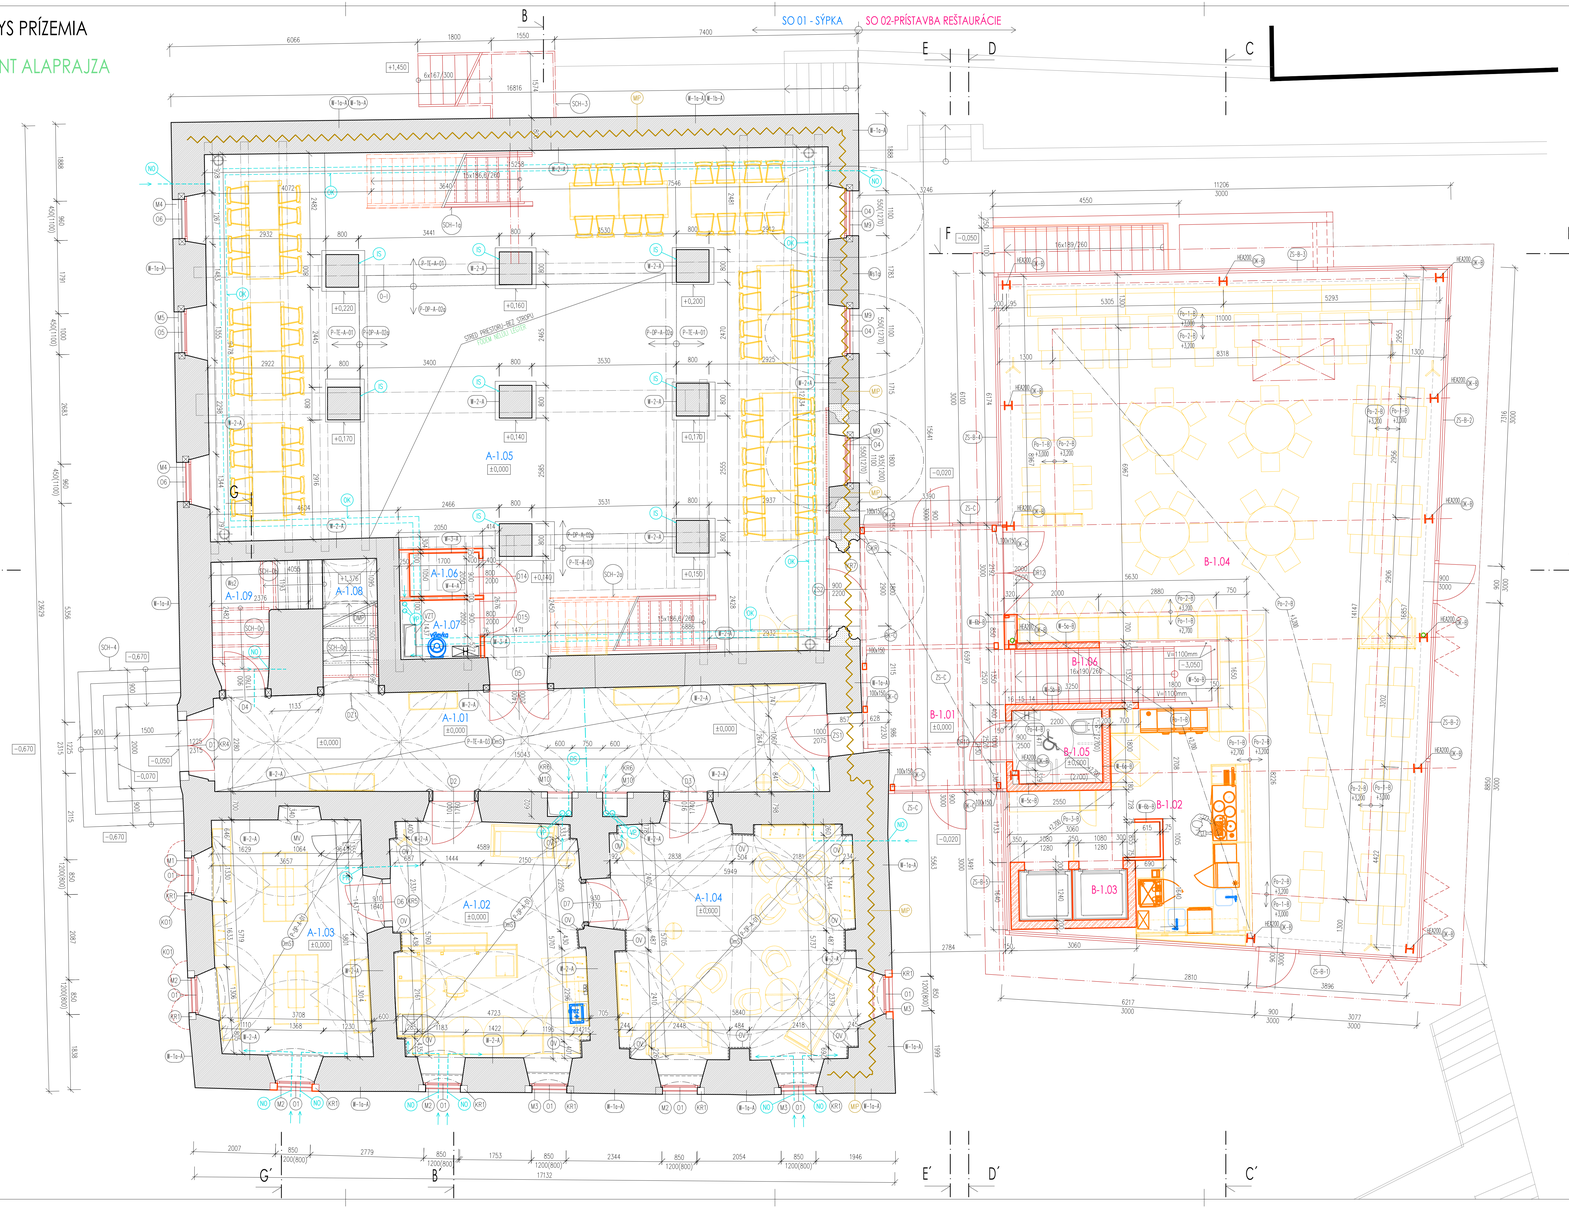

POZNÁMKY:
MEGJEGYZÉSEK:

- ODVETRÁVANIE NAVÁHNUTÉHO MURIVA A PODLAHY
  NÁTOKOVÁ FÓLIA PROTI ZATEKANIU - KÉTSZERES FEDŐRÉTEG
- (OK) ODVETRÁVACÍ KANÁL
  SZÉLLŐZŐNÁLAS
- (IS) INJEKTOVANIE MUROVANÝCH STĹPOV
  FALAZOTT OSZLOPOK INJEKTÁLÁSA ELLEN SZIGETELÉSE
- (DS) DELIACA STENA V PODLAHE
  OSZTÓ FAL A PADLÓBAN
- (VP) VETRACIE POTRUBIE VYVEDENÉ NAD STRECHU, PVC Ø120
  SZELLŐZŐCSŐ A TETŐN KIVEZETVE, PVC Ø120
- (NO) NÁDYCHOVÝ OTVOR NA FASÁDE (DOMIEŠOVA VO FARBE FASÁDY)
  SZELLŐZŐNYÍLÁS A HOMLOKZATON (SZÍNAZONOS A HOMLOKZATTAL)

- PODLAHY – PRESNEJŠIE VŠ VO VÝPISE PODLAH
  PADLÓSZERKEZETEK – RÉSZLETESEBBEN LÁSD PADLÓSZERKEZETEK KIRAKÁSAN
- SÝPKA MAGYAR
- P-SP-A-00 DRVENÉ PODLAHY V SÝPKE
  MINTÁM TÉRDEN
- P-SP-B-A-00 TEHLOVÉ DLAŽBY V SÝPKE
  MINTÁM TÉGLABURKOLAT PADLÓ
- P-SP-A-01 DREVENÁ PODLAHA GALÉRIE
  GALÉRIA FAPADLÓZAT
- P-MP-A PODLAHA PODKROVNÁ–MFP DOSKA
  TETŐTÉR MFP PADLÓLAP
- REŠTAURÁCIA ÉTTEREM
- P-SP-B-00 DREVENÉ PODLAHY V REŠTAURÁCII
  ÉTTEREM FA PADLÓZAT
- KO-01 KERAMICKÉ DLAŽBY V REŠTAURÁCII A SUTERÉNE
  ÉTTEREM ÉS PINCEGYSÉG KERÁMIAPADLÓJA
- P-SP-B ČADOČNÁ DLAŽBA V EXTERIÉRY
  KÜLTÉRI BURKOLÓ BORNHOLMI
- VONKAJŠIE PLOCHY KÜLSŐ TALAJBURKOLATOK
- (DV1) ČADOČNÁ DLAŽBA NA MALTOVOM LÔŽKU
  HAGYOMÁNYOS HABAZSBURKOLÁS
- (DV2) ČADOČNÁ DLAŽBA NA BETÓNOVOM PODKLADE
  BALÁSTÁGYAS BETONALJZATRA RAKVA
- (DV3) MLADÝ CHODNÍK
  TÖMÖRÍTETT AFRIKAIKÖVES JÁRDA
- (DV4) SPEVNÁ PLOCHA Z ČADOČNÝCH KOCIEK–ZÁŤAŽOVÁ
  BALÁSTÁGYAS ÚTBURKOLAT TERHELÉSTŐ FELLETEKRE

- OMETKY, SKLADBY STIEN – PRESNEJŠIE VŠ VO VÝPISE SKLADBY STIEN
  VAKOLATOK, FAL RÉTEGRENDEK – RÉSZLETESEBBEN LÁSD FALSZERKEZETEK KIRAKÁSAN
- SÝPKA MAGYAR
- B-1.1-A VONKAJŠIE OMIETKY NA FASÁDE
  KÜLSŐ FELÜLET VAKOLÓ MEGLÉVŐ FALON
- B-2-A VNÚTORNÉ OMIETKY V SÝPKE
  BELSŐ FELÜLET VAKOLÓ MEGLÉVŐ FALON
- B-3,4,5-A SADROKARTÓNOVÉ DELIACE STENY
  GIPSZKARTON VÁLASZTÓFALAK
- B-4-A STENY PODKROVNÁ–MFP DOSKA
  TETŐTÉR MFP ALAPÚ FALAI
- (V) PLASTICKÁ OMIETKOVÁ VÝZDOBA
  DÍSZVAKOLAT
- (M) MALIARSKÁ VÝZDOBA
  FESTÉSTVE DÍSZÍTÉS
- (OK1) OMIETKOVÁ VÝZDOBA STROPU
  MENNYEZET DÍSZÍTÉSE
- (OK2) OMIETKA STROPOV, KLENIEB
  FÖDÉM ÉS TOLVAJKŐZÁRADÉK VAKOLATA

- REŠTAURÁCIA ÉTTEREM
- B-1a-b OBVODOVÉ ŽB–OVÉ STENY
  ÉS FALSZERKEZETEK
- B-2a-b VNÚTORNÉ ŽB–OVÉ STENY
  BELSŐ ÉS FALSZERKEZETEK
- B-3a-b NOSNÉ MUROVANÉ PREČKY
  NEM TEHERHORDÓ BELSŐ VÁLASZFALAK
- B-4a-b CHRÁNENÉ KAMENNÉ MÚRY
  VÉDETT KŐFALAK
- B-5a-b NENOSNÉ MUROVANÉ PREČKY NA PRÍZEMÍ
  NEM TEHERHORDÓ BELSŐ VÁLASZFALAK A FÖLDSZINTEN
- B-6a-b SADROKARTÓNOVÉ PRIEČKY
  GIPSZKARTON VÁLASZFALAK

- PODHLADY – PRESNEJŠIE VŠ VO VÝPISE PODHLADOV
  MENNYEZETEK – RÉSZLETESEBBEN LÁSD ALMENNYEZET KIRAKÁSAN
- SÝPKA MAGYAR
- Po-1-A DREVENÝ PODHĽAD NA 2-CLÁDERI
  2-SZÁLFÉLEM ALMENNYEZET
- Po-2-A PODHĽAD PODKROVNÁ Z MFP DOSIEK
  TETŐTÉR MFP ALMENNYEZETE
- REŠTAURÁCIA ÉTTEREM
- Po-1-B SADROKARTÓNOVÝ PODHĽAD
  GIPSZKARTON ÁLMENNYEZET
- Po-2-B SADROKARTÓNOVÝ PODHĽAD S AKUSTICKOU ĽANKOU
  GIPSZKARTON MENNYEZET AKUSZTIKUS LÁMELLÁKKAL
- Po-3-B SÚŤ PODHĽAD AKUSTICKÝ
  KASZTÁS GIPSZKARTON ÁLMENNYEZET
- Po-4-B SADROKARTÓNOVÝ PODHĽAD Z MIERNE ZNÍŽENÝCH DOSIEK
  GIPSZKARTON ÁLMENNYEZET, MEGFELELŐ LAPOKKAL

- STRECHY – PRESNEJŠIE VŠ VO VÝPISE SKLADBY STRECH
  TETŐSZERKEZETEK – RÉSZLETESEBBEN LÁSD TETŐSZERKEZETEK KIRAKÁSAN
- SÝPKA MAGYAR
- SS-1-A ŠIKMÁ STRECHA–ŠKRIDLA–ZATEPLENÁ ČASŤ
  MEGLÉVŐ CSERÉPTETŐ – HŐSZIGETELT RÉSZ
- SS-2-A ŠIKMÁ STRECHA–ŠKRIDLA–NEZATEPLENÁ ČASŤ
  MEGLÉVŐ CSERÉPTETŐ – HŐSZIGETELTEN NEMLEGES RÉSZ
- REŠTAURÁCIA ÉTTEREM
- PS-1-B PLOCHÁ STRECHA
  HŐSZIGETELT – EPS,XPS,MINVALNA
- PS-2-B EXTENZÍVNA ZELENÁ PLOCHÁ STRECHA REŠTAURÁCIE
  ÉTTEREM EXTENZÍV TETŐTERASZ
- PS-3-B FALCOVANÁ KRYTINA KONZOLY
  ÉTTEREM KONZOLNÁNAK KÖRÜLT FÉMFEDÉSE
- PS-4-B PODKROVNÁ PLOCHÁ STRECHA POZEMNÝCH ČASTÍ
  FÖLD ALATTI ÉTTETEM JÁRMŰ TÁROLÓHELYEK

- STATIKA STATIKA
- (MP) MIKROCEMENTOVÁ INJEKTAŽ PODLOŽIA
  CEMENT BÁZISÚ KŐZÁSMEGERŐSÍTÉS
- (SK-K) SPOJOVACIE KAMENOVÉ RÁMY
  KŐ ÖSSZEFOGÓ SZERKEZETEK

LEGENDA MATERIÁLOV:
ANYAGJELÖLÉSEK:

- JESTVUJÚCE KONŠTRUKCIE
  MEGLÉVŐ SZERKEZETEK
- ŽELEZOBETÓN, PRESNEJŠIE VŠ–STATIKA
  MONOLITIKUS BETONSZERKEZET, RÉSZLETESEN–STATIKA
- PROSTÝ BETÓN
  BETON SZERKEZETEK
- MECHANICKY ZHUTNENÝ ŠTRK
  TÖMÖRÍTETT KAVICSKAVÉTES
- ZHUTNENÝ NÁSYP
  TÖMÖRÍTETT FELTÖLTÉS
- PRIEČKA Z TVÁRNIC YTONG NA LEP.MALTU
  RENDSZERRAGASZTÓBAN RAKOTT YTONG VÁLASZFAL
- PÔVODNÁ ZEMINA
  EREDETI TALAJ
- PENOVÉ SKLO
  HABÜVEG APRÓLÉKOK
- TEPELNÁ IZOLÁCIA – EPS,XPS,MINVALNA
  HŐSZIGETELÉS – EPS,XPS,ÁSVÁNYGYAPOT
- HYDROIZOLÁCIA
  VÍZSZIGETELÉS
- NOPOVÁ FÓLIA–MECHOCHRANA HYDROIZOLÁCIE
  VÍZSZIGETELŐ RÉTEG VÉDŐFÓLIÁJA
- SADROKARTÓNOVÁ PRIEČKA+MIN.VLNA
  GIPSZKARTON VÁLASZFAL+ÜVEGGYAPOT SZIGETELÉS
- EXTENZÍVNA VEGETAČNÁ VRSTVA PLOCHEJ STRECHY
  EXTENZÍV ZÖLDTETŐ VEGETÁCIÓS RÉTEGE

VŠEOBECNÉ OZNAČENIA
ÁLTALÁNOS MEGJELÖLÉSEK

- SCH-X SCHODY – VŔŠ NA SAMOSTATNÝCH VÝKRESOCH
  LÉPCSŐK – LÁSD KÜLÖN RAJZLAPON
- (DZ) DVERE – VŔŠ VÝPIS DVERÍ
  AJTÓK – LÁSD KONSZOLRAJZON
- (OZ) DRVENÉ ZÁRUBNE – VŔŠ VÝPIS DVERÍ
  FA AJÁRBÉTÉTEK – LÁSD KONSZOLRAJZON
- (OK) OKNÁ – VŔŠ VÝPIS OKIEN
  ABLAKOK – LÁSD KONSZOLRAJZON
- (M) KOVOVÉ MRIEŽE – VŔŠ VÝPIS MRIEŽÍ
  MIG RÁCSRÁCSOK – LÁSD KONSZOLRAJZON
- (KR) KAMENNÉ RÁMY – VŔŠ VÝPIS KAMENNÝCH RÁMOV
  KŐKERETEK – LÁSD KONSZOLRAJZON
- (KO) KOVOVÉ OKENICE – VŔŠ VÝPIS KOVOVÝCH OKENIC
  FÉMZSALUGÁTERÓK – LÁSD KONSZOLRAJZON
- (ZS) ZÁKLADNÉ STENY – VŔŠ VÝPIS DVERÍ
  ALAPFALAK – LÁSD KONSZOLRAJZON
- (SZ) SKLENENÉ ZÁBRADLIE – VŔŠ SAMOSTATNÝ VÝKRES
  ÜVEGKORLÁTOK – LÁSD KÜLÖN RAJZLAPON
- (H) POŽIARNY HYDRANT – VŔŠ V PD POŽIARNEJ OCHRANY
  TŰZCSAP – LÁSD TŰZVÉDELMI TERV
- (VZT) VZDUCHOTECHNICKÉ JEDNOTKY, ROZVODY – VŔŠ V PD VZT
  LÉGTECHNIKAI EGYSÉG – LÁSD LÉGTECHNIKAI TERV
- (SP) DREVENÁ PODESTA
  FA SPANYOL
- (ZL) ZÁHRADZOVACIE LANO
  BIZTONSÁGI KÖTÉL
- (KL) DOMUROVANIE TEHLOVEJ KLENBY Z PÁLENEJ TEHLY hr.150mm, OMIETNUTÉ
  KÉSZÍTETT TÉGLABOLT, 150mm vtg TÁMOR TÉGLÁBÓL, MÁZOLVA
- (KK) OCEĽOVÁ NOSNÁ KONŠTRUKCIA KOMÍNA
  KÉMNYŐTÖRZS ACÉL SZERKEZETE
- (TM) DREVENÉ MADLO
  FA FOGÓKÖZ
- (MP) DREVENÉ MADLO S PODSVIETENÍM
  FA FOGÓKÖZ LED MEGVILÁGÍTÁSSAL
- (OM) OCEĽOVÉ MADLO
  ACÉL FOGÓKÖZ
- (OR) OCEĽOVÝ OBRUBNÍK
  ACÉL PEREMVAS
- (UP) UKONČUJÚCI OCEĽOVÝ PROFIL
  ACÉL SZEGÉLYLEMEZ
- (KD) ČADOČNÁ KRYCIA DOSKA
  BALKÁLY BURKOLÓ
- (K-S) OCEĽOVÁ KONŠTRUKCIA REŠTAURÁCIE OPATRENÁ PROTIPOŽIARNYM NÁTEROM 30min
  ACÉLFEDÉS ÉTTEREM TŰZVÉDŐ FESTÉSSEL ELLÁTVA 30min
- (K-K) OCEĽOVÁ KONŠTRUKCIA SPOJOVACIEHO OPATRENÁ PROTIPOŽIARNYM NÁTEROM 30min
  ACÉLFEDÉS ÉS KÖZÖS ÉTTEREM TŰZVÉDŐ FESTÉSSEL ELLÁTVA 30min
- (OZ) ODVODŇOVACÍ ŽLAB ACO DRAIN Hindrain PLOCHÝ ŽLAB KTOD NAPOJENÝ DO VSAK.OBJEKTU
  ACO DRAIN Kindrain TÁLTHAJÓ KTOD SZIKKÁZTÓBAI KÚTHOZ

LEGENDA MIESTNOSTÍ 1.NP - "SO 01 - SÝPKA"
MAGYAR FÖLDSZINTJÉNEK HELYISÉGLISTÁJA

OZNAČ. MIESTNOSTI	NÁZOV MIESTNOSTI	PLOCHA [m2]	PODLAHA PRÍSTUP	STENY	STROP
			OZNAČ. POZNÁMKA KRYTINA		
A-1.01	CHODBA	37,50	P-SP-A -03 DREVENÉ PARKETY	REŠTAURÁCIA+MALBA	REŠTAURÁCIA+MALBA
A-1.02	RECEPCIA	26,44	P-SP-A -03 DREVENÉ PARKETY	REŠTAURÁCIA+MALBA	REŠTAURÁCIA+MALBA
A-1.03	SHOP	21,47	P-SP-A -03 DREVENÉ PARKETY	REŠTAURÁCIA+MALBA	REŠTAURÁCIA+MALBA
A-1.04	SALÓNIK	33,23	P-SP-A -03 DREVENÉ PARKETY	REŠTAURÁCIA+MALBA	REŠTAURÁCIA+MALBA
A-1.05	SPOLOČENSKÁ SÁLA	163,57	P-B-A-00 TEHLOVÁ DL.+DREV.PARKETY	REŠTAURÁCIA+MALBA	DREVENÝ PODHĽAD
A-1.06	TECHNICKÁ MIESTNOSŤ	1,70	P-TE-A -02 TEHLOVÁ DLAŽBA	SDK PREDSTENA+MALBA	DREVENÝ PODHĽAD
A-1.07	UPRATOVAČKA	2,26	P-TE-A -02 TEHLOVÁ DLAŽBA	REŠTAURÁCIA+MALBA	DREVENÝ PODHĽAD
A-1.08	SCHODISKO	10,28	DREVENÉ STUPNE	REŠTAURÁCIA+MALBA	REŠTAURÁCIA+MALBA
A-1.09	SKLAD BATÉRIÍ	5,44	P-TE-A -02 TEHLOVÁ DLAŽBA	REŠTAURÁCIA+MALBA	REŠTAURÁCIA+MALBA

ÚŽITKOVÁ PLOCHA PRÍZEMIA	296,47 m2
HASZNOS ALAPTERÜLET	296,47 m2

LEGENDA MIESTNOSTÍ 1.NP - "SO 02-PRÍSTAVBA REŠTAURÁCIE"
ÉTTEREM FÖLDSZINTJÉNEK HELYISÉGLISTÁJA

OZNAČ. MIESTNOSTI	NÁZOV MIESTNOSTI	PLOCHA [m2]	PODLAHA PRÍSTUP	STENY	STROP
			OZNAČ. POZNÁMKA KRYTINA		
B-1.01	VSTUPNÁ HALA	22,56	P-SP-A -01a DREVENÁ PODLAHA FA PARKETA	ZÁSKLENÁ STENA	ZÁSKLENÁ STREŠNÁ
B-1.02	BAR	21,15	P-SP-A -01a DREVENÁ PODLAHA FA PARKETA	ZÁSKLENÁ STENA	PODHĽAD Z DREV. LAMEL
B-1.03	POTRAVINOVÝ VÝŤAH	3,29		ŽB–OVÁ STENA	ŽB–OVÝ STROP
B-1.04	REŠTAURÁCIA	131,68	P-SP-A -01a DREVENÁ PODLAHA FA PARKETA	SDK PODHĽAD+DREV. LAMELY	SDK PODHĽAD+DREV. LAMELY
B-1.05	WC PRE TELESNE POSTIHNUTÝCH	5,96	KO–01 KERAMICKÁ DLAŽBA	SDK ST.+KERÓDLAŽBA	SDK PODHĽAD+DREV. LAMELY
B-1.06	SCHODISKO	5,26		ŽB KONŠTRUKCIA+DREV.STUPNE	PODKROVIE+ŽB–OVÁ STENA

ÚŽITKOVÁ PLOCHA PRÍZEMIA PRÍSTAVBY	187,68 m2
HASZNOS ALAPTERÜLET	187,68 m2

POZNÁMKY:

- STAVEBNÉ VÝROBKY A VÝROBKY PROFESIÍ VŽDY POUŽÍVAŤ SPOLU, ZOSTENE ODOCHÝLKY INNED HUDOT PROJEKTANTOM
- DLŽKOVÉ KÓTY SÚ UVEDENÉ V MM , VÝŠKOVÉ KÓTY SÚ UVEDENÉ V M
- PRI MUROVANÍ DODRŽOVAŤ A NAOŠŤ SA POUŽITÝCH TECHNOLOGICKÝCH PREDPISOV VÝROBCU
- VŠETKY STAVEBNÉ OPRAVY POZRI ČASŤ ZDRAVOTECHNIKA, OSTATOČNÉ, PLYNOŠTÁVACIA, ELEKTROINŠTALÁCIA
- ROZMERY V DOKUMENTÁCII JE POTREBNÉ PREDPOSŤOŽIŤ REÁLNYM MERNÁ A PODMIENKAMI NA STAVBE
- NEPREDVÍDATEĽNÉ SKUTOČNOSTI, KTORÉ SA ZISTIA POČAS VÝSTAVBY KONZULTOVAŤ S PROJEKTANTOM
- PRI REALIZÁCII DODRŽIAVAŤ USTANOVENIA STN, OBDOBNÉ NORMY A TECHNICKÉ PREDPISY VÝROBCOV A MATERIÁLOV
- VÝŠKY STAVEBNÝCH OTVOROV SÚ KÓTOVANÉ OD NADJAZMEJ VRSTVY PODLAHY
- DODRŽAŤ JEDNOTNÚ NIVELIZÁCIU V JEDNOTLIVÝCH MIESTNOSTIACH
- KERAMICKÉ OBKLADY STIEN PREVIEŤ S APLIKÁCIOU ROHOVÝCH, PRECHODOVÝCH PROFILOV
- POD KERAMICKÉ OBKLADY, DLAŽBY V HYG. MIESTNOSTIACH POUŽIŤ NATIERATEĽNÚ HYDROIZOLÁCIU
- V HYDROIZOLAČNÝCH MIESTNOSTIACH POUŽIŤ IMPREGNOVANÉ SPRÁVNE DOSKY
- STYKY RÔZNYCH MATERIÁLOV DOSTATOČNE PRESIEKTOVAŤ PRED OMIETKOVÍM PRÁCAMI
- DO VÝŠKY MIN.300mm NAD UPRAVENÝM TERÉNOM POUŽIŤ IBA EXTRUDOVANÝ POLYSTYRÉN
- PODLAHY DUŠANÉ OD STIEN POLYSTYRÉNOM hr.10mm

MEGJEGYZÉSEK:

- A SZÍNKÓDZÓ TERVEK A SZÁMÚ TERVEKKEL EGYÜTT KIZÁRÓLAGOS, AZ ESZLELT ELTÉRÉSEKET A TERVEZŐNEK HALADÉKTALANUL JELEZNI SZÜKSÉGES
- MÉRETEZÉS: mm–BEN A SZINTKÓTÁK: m–BEN VANNAK MEGADVA
- A NYÍLÁSOK MAGASSÁGA A HELYISÉG PADLÓSZINTJÉTŐL VAN MÉRETEZVE
- KIVITELEZÉSI MUNKÁNÁL AZ EGYES ÉPÍTŐANYAGOK GYÁRTÓJA ÁLTAL MEGADOTT BEÉPÍTÉSI ÚTMUTATÁSA ALAPJÁN KELL ELJÁRNI
- A TERVDOKUMENTÁCIÓ ÁLTAL MEGADOTT MÉRETEKET A HELYSZÍNEN ELLENŐRIZNI KELL ÉS SZÜKSÉG ESETÉN A VALÓSÁGHOZ KELL MÓDOSÍTANI
- AZ ELŐRE NEM LÁTHATÓ ELADÓDÁSNÁL, AMIK AZ ÉPÍTKEZÉS FOLYAMÁN DERÜLNEK KI, A TERVEZŐVEL KONZULTÁLNI SZÜKSÉGES
- HELYISÉGEK BELSŐ AZ ESZKÖZÖKET VÉDŐSZINTEK PADLÓSZINTJÉT BE KELL TARTANI
- A VÍZTÉR HELYISÉGEK KÖRNYEZŐHELYISÉGEK ÉS GRÉSSEPADLÓ ALATT KÖNNYŐ VÍZSZIGETELÉS KELL ALKALMAZNI
- KÉSŐBBRE BEHÚZANDÓNAK, ELVÉSZŐ ALKÉNT MEGJELÖLT PADLÓSZINTEK PADLÓJÁNAK KELL ALKALMAZNI A BELSŐSZÉPSÉGET TERV SZERINT
- A VÍZTÉR HELYISÉGEKBEN CSAK IMPREGNÁLT OPTIMÁLIS TÁBLÁKAT SZABAD ALKALMAZNI
- KÜLÖNBÖZŐ ANYAGOK CSATLAKOZÁSÁNÁL FELÜLETEKNÉL, ESETLEG TÖBBLETMUNKÁKNÁL KELL ALKALMAZNI A VAKOLÁS ELŐTT
- A PADLÓK ESETÉNEK KÉSZÜLÉSÉ A PADLÁSTÓL SZÁMÍTANDÓ KÉSZÜLÉSÉNÉL KELL ÁLLNIUK
- A TÁLAI FELETTI 30cm-ÉS SÁV ALATT CSAK ZÁRTCELLÁS XPS HŐSZIGETELŐ ALKALMAZHATÓ

-REALIZAČNÉ PRÁCE NA OBNOVE KULTÚRNEJ PAMIATKY MÔŽU ZAČAŤ AŽ PO VYDANÍ SÚHLASNÝCH ZÁVÄZNÝCH STANOVÍSK KPÚ NITRA O POŽADOVANÝCH PRÍPRAVNÝCH DOKUMENTÁCIÁCH A VŠETKÝCH STUPŇOCH POŽADOVANÉHO PROJEKTOVÉHO DOKUMENTAČNÉ !!!
-STYK PÔVODNÝCH KONŠTRUKCIÍ TREBA ODDELIŤ, SEPAROVAŤ OD NOVÝCH KONŠTRUKCIÍ FÓLIOU, GEOTEXTÍLOU -PÔVODNÉ STENY SUTERÉNU CHRÁNIŤ PREDSADENOU KONŠTRUKCIOU, VZDUCHOVÚ MEDZEROU ODVETRAŤ -PRED REALIZÁCIOU TREBA VŠETKY POUŽITÉ MATERIÁLY A TECHNOLOGICKÉ POSTUPY ODSÚHLASIŤ KPÚ NITRA !!!

-A KIVITELEZÉSI MUNKÁK CSAK A MŰEMLÉKVÉDELEMI HIVATAL ÁLTAL KÉRT ÖSSZES TERVDOKUMENTÁCIÓ JÓVÁHAGYÓ HATÁROZATAI KIADÁSA UTÁN KEZDŐDHETNEK !!!
-A MEGLÉVŐ SZERKEZETEK AZ ÚJ SZERKEZETEKTŐL FÓLIÁVAL, GEOTEXTÍLIÁVAL EL KELL VÁLASZTANI -PINCESZINT MEGLÉVŐ KŐFALAIT ÁTSZELLŐZTETETT ELŐTÉTFALAL KELL VEDENI
-A KIVITELEZÉSI MUNKÁK MEGKEZDÉSE ELŐTT MINDEN BEÉPÍTENDŐ ANYAGOT ÉS BEÉPÍTÉSI TECHNOLÓGIÁT A NYITRAI KERÜLETI MŰEMLÉKVÉDELMI HIVATALLAL KELL JÓVÁHAGYATNI !!!

DIELO PODLIEHA AUTORSKÉMU PRÁVU PODĽA ZMLUVY O DIELO MEDZI GEN.PROJEKTANTOM A INVESTOROM
PVB = PRÍJMY VÝROBY BIO PRI VSTUPE DO BUDOVY SO 01–SÝPKA = 133,15 m n.m. (BALT PO VYROVNANÍ)
PODLAHA PRÍZEMIA ±0,000 = SO 03–BUDOVA JEZUITSKÉHO KLÁŠTORA = PVB – 309cm = 130,06 m n.m.
A MŰ SZERZŐI JOGVÉDELEM ALÁ ESIK, KÜLÖN SZERZŐDÉS ALAPJÁN
PVB = „BEJÁRATI MAGASSÁG–MAGYAR ÉLJÁRÁSI ALTÁBLA(SO 01–SÝPKA) = 133,15 m BF
SZINTKÓTA PADLÓSZINT PADLÁSTÓL MÉRT = 309cm = 130,06 m BF

GENERÁLPROJEKTANT GENERÁLTERVEZŐ	ATELIER SMIDT s.r.o.	ateliersmidt Ing.arch.Smidt Tamás
ZODP.PROJEKTANT FELELŐS TERVEZŐ	ATELIER SMIDT s.r.o. – ING.ARCH. SMIDT TAMÁS, autorizovaný architekt	
AUTOR TERVEZŐ	ING.ARCH. SMIDT TAMÁS, autorizovaný architekt	
PROJEKTANT TERVEZŐ TEMPLOM	S–PLAN s.r.o., ING. SIMON PETER, ING. SZIDI TAMÁS, ING. VIDA NORBERT	
INVESTOR MEGRENDELŐ	MANDVI SK s.r.o., DUNAJSKÁ STREDA	
MIESTO STAVBY HELYSZÍN	k.ú.: ŠAHY, č.p.: 1682/1,6, 1684/1,2 KATASZTRÁLIS TERÜLET: ŠAHY, hrsz.: 1682/1,6, 1684/1,2	

NÁZOV PROJEKTU MUNKA NEVE	AREÁL PREMONŠTRÁTSKEHO KLÁŠTORA - ŠAHY SO 01 - SÝPKA SO 02 - PRÍSTAVBA REŠTAURÁCIE IPOLYSÁGI PREMONTREI KOLOSTOR ÉPÜLETEGYÜTTES SO 01 - MAGTÁR SO 02 - ÉTTEREM HOZZÁÉPÍTÉSE	DÁTUM	09/2022
		STUPEŇ PD TERVEZÉSI SZAKASZ	PD PRE REALIZÁCIU KIVITELES TERV
		FORMÁT	12 × A4
		MIERKA LÉPTÉK	1 : 50
ČAST RÉSZ	ARCHITEKTÚRA ÉPÍTÉSZET	ČÍSLO PLÁNU/ZMENY	SO1.2-03
OBSAH RAJZ NEVE	PÔDORYS PRÍZEMIA - NAVRHOVANÝ STAV FÖLDSZINT ALAPRAJZA - TERVEZETT ÁLLAPOT		