


PÔDORYS PODKROVIA

M1:100

TETŐTÉR ALAPRAJZA

M1:100

B

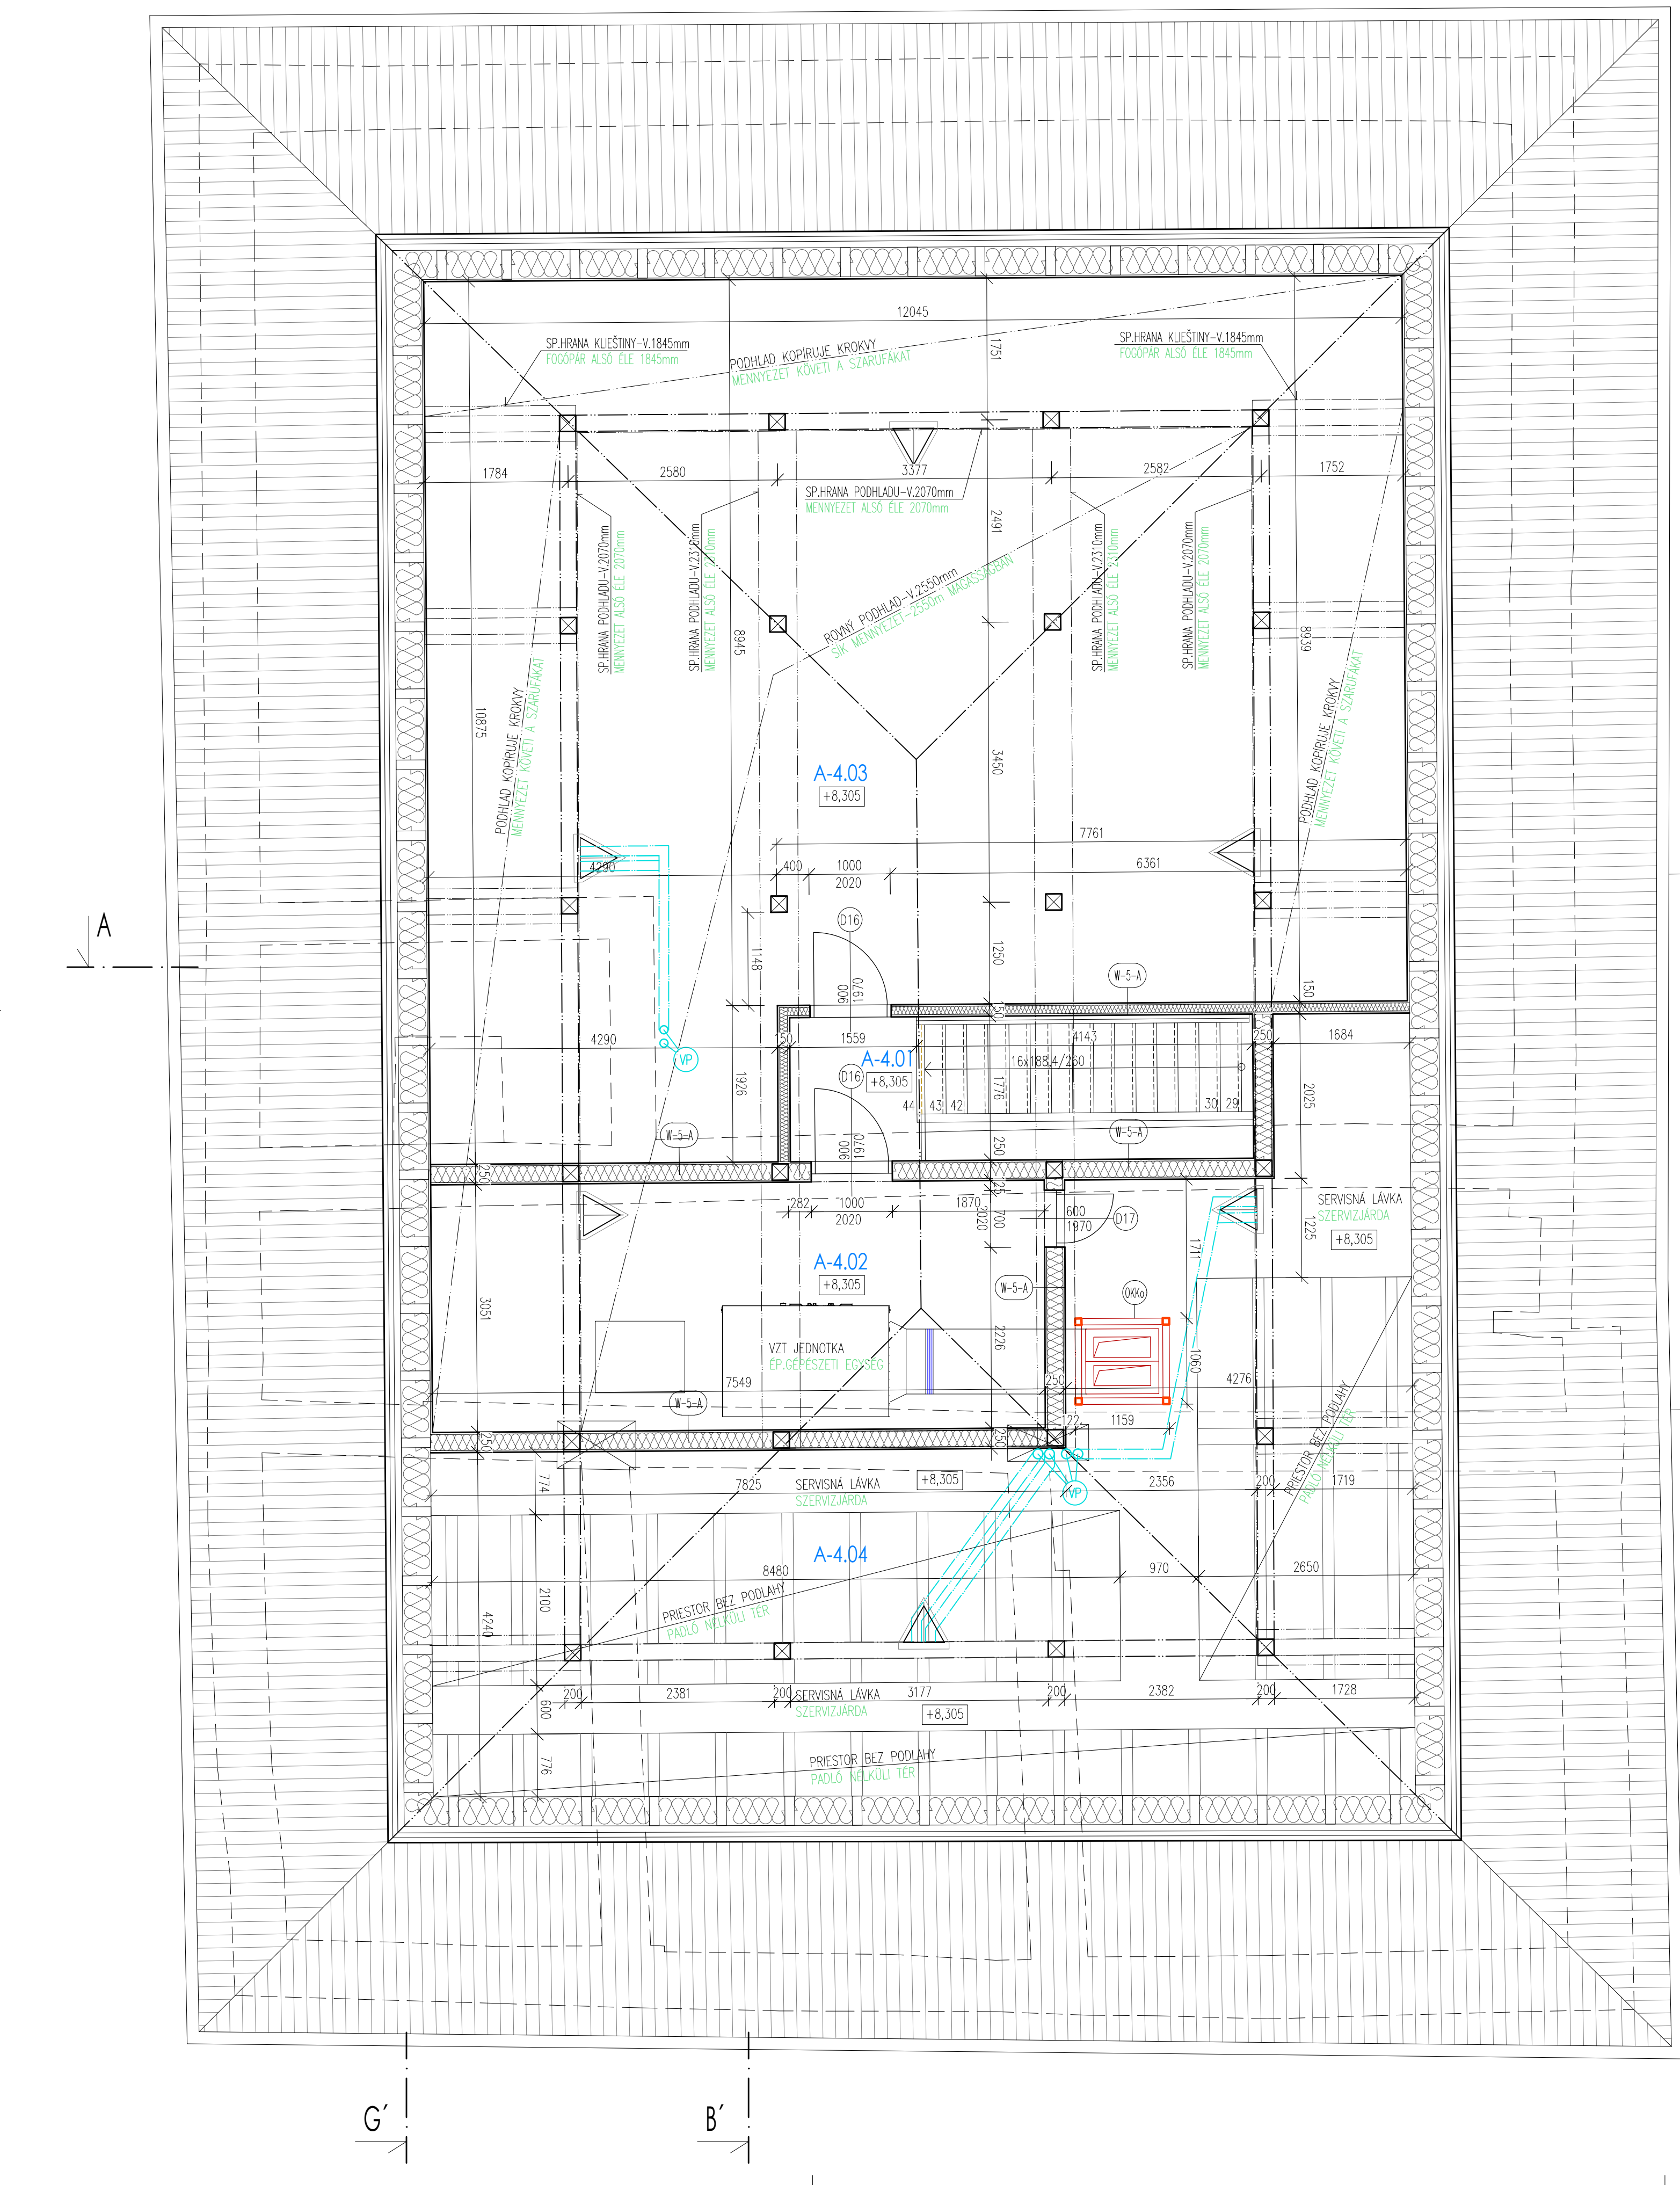

- POZNÁMKY:
- MEGJEGYZÉSEK:
- ODVETÁRVÁNE MALHUTÉHÓ MURVA A PODLAHY
- NEVES FALAK ÉS PADLÓSZERKEZET SZELLŐZTETÉSE
- OK SZELLŐZŐKANYI
- IS MŰKÖTŐVÁNY MŰKÖTŐVÁNY STÍP
- DS FALAZOTT OSZLOPOK NEVESÉSE ELLEN SZIGETELÉSE
- VP DELICA STÉNA V PODLAHE
- NO VETRADE POTRUBE VYVEDENÉ NAD STRECHU, PVC #120
- VETRADE POTRUBE VYVEDENÉ NAD STRECHU, PVC #120
- NADYCHOVÝ OTVOR NA FASÁDE (OC.MRIEŽKA VO FARBE FASÁDY)
- NADYCHOVÝ OTVOR NA FASÁDE (OC.MRIEŽKA VO FARBE FASÁDY)
- PODLAHY – PRESNEJŠIE VÍD VO VÝPISÉ PODLAH
- PADLÓSZERKEZETEK – RESZELETESEBEN LÁSD PADLÓRETEGRENDI KIRÁSBAN
- SÝPKA MAGTAR
- P-DP-A-XD DREVENÉ PODLAHY V SÝPKÉ
- MAGTAR FAPADLÓI
- P-TE-A-XD TEHLÓVÉ DLAŽBY V SÝPKÉ
- MAGTAR TEGLABORTÁSÚ PADLÓI
- P-DP-A DREVENÉ PODLAHY GALERII
- GALERIA FAPADLÓJA
- P-MP-A PODLAHA PODKROVIA-MFP DOSKA
- TETŐTÉR MFP PADLÓJA
- REŠTAURÁCIA ÉTTEREM
- P-DP-B-XD DREVENÉ PODLAHY V REŠTAURÁCI
- ÉTTEREM FAPADLÓI
- KO-DX KERAMIKÉ DLAŽBY V REŠTAURÁCI A SUTÉRENÉ
- ÉTTEREM ÉS PINCESZINT KERÁMAPADLÓJA
- P-CP-B ČADIČOVÁ DLAŽBA V EXTERIÉRI
- KÜLTÉRI BAZALT BURKOLAP
- VONKÁJŠÉ PLOCHY KÜLSŐ TALAJBURKOLATOK
- CH1 ČADIČOVÁ DLAŽBA NA MALTOVOM LÓŽKU
- HABARCSBA ÁGYAZOTT BAZALTDOCKA
- CH2 ČADIČOVÁ DLAŽBA NA BETÓNOMOM PODKLADE
- BÁZALTDOCKA BETONALJAZÁRA RAKVA
- CH3 MALTOVÝ CHODNÍK
- TÖMÖRÍTETT KÖVŐKÖVŐS JÁRDÁ
- CH4 SPEVN.PLOCHA Z ČADIČOVÝCH KÖDEK-ZATÁŽOVA
- BÁZALTDOCKA BURKOLATO TERHELHETŐ FELÜLET
- OMÉTKY SKLADBY STÉNA – PRESNEJŠIE VÍD VO VÝPISÉ SKLADBY STÉNA
- VAKOLATOK, FAL RETEGRENDEK – RESZELETESEBEN LÁSD FALRETEGRENDI KIRÁSBAN
- SÝPKA MAGTAR
- W-1X-A VONKÁJŠÉ OMÉTKY NA FASÁDE
- KÜLTÉRI VAKOLAT MEGLEVŐ FALON
- W-2-A VÍNTÖRNÉ OMÉTKY V SÝPKÉ
- BELTÉRI VAKOLAT MEGLEVŐ FALON
- W-3,4,5-A SÁDROKÁRTÓNÓVÉ DELICÉ STÉNY
- GPSZKÁRTON VÁLÁSZFÁLK
- W-6-A STÉNY PODKROVIA-MFP DOSKA
- TETŐTÉR MFP ALAPÚ FALAI
- OV PLÁSTIKÁ OMÉTKOVÁ VÝZDOBA
- STUKKÓDÍZS
- MV MALOVÁNA VÝZDOBA
- FESTETT FALDÍZS
- OVS OMÉTKOVÁ VÝZDOBA STROPU
- MENNYEZETI STUKKÓDÍZS
- OmX OMÉTKA STROPOV, KLENIEB
- FÜDEM ÉS TEGABURKOLATOK VAKOLATA
- REŠTAURÁCIA ÉTTEREM
- W-1x-B OBVODOVÉ ZB-OVÉ STÉNY
- VÍD ÖVEZŐFÁLK
- W-2x-B VÍNTÖRNÉ ZB-OVÉ STÉNY
- VÍD BELSŐ TARTÓFÁLK
- W-3x-B NEVŐSÉ MŰRVÁNÉ PRÉCKY
- NEV TEGHERHORDÓ BESLŐ VÁLÁSZFÁLK
- W-4x-B CHÁRÉNÉ KÁMENÉ MŰRY
- VÉGETI KŐ FÁLK
- W-5x-B NEVŐSÉ MŰRVÁNÉ PRÉCKY NA PRÍZEMÍ
- NEV TEGHERHORDÓ BESLŐ VÁLÁSZFÁLK A FÖLDSZINTEN
- W-6x-B SÁDROKÁRTÓNÓVÉ PRÉCKY
- GPSZKÁRTON VÁLÁSZFÁLK
- PODLAHY – PRESNEJŠIE VÍD VO VÝPISÉ PODLAHOV
- ALMÉNNYEZETEK – RESZELETESEBEN LÁSD ALMÉNNYEZETI KIRÁSBAN
- SÝPKA MAGTAR
- Po-1-A DREVENÝ PODHLAD NA ZÁLEHÍ
- ZÁLEHÍSZINT ALMÉNNYEZETE
- Po-2-A PODHLAD PODKROVIA Z MFP DOSKÉ
- TETŐTÉR MFP ALMÉNNYEZETE
- REŠTAURÁCIA ÉTTEREM
- Po-1-B SÁDROKÁRTÓNÓVY PODHLAD
- GPSZKÁRTON ALMÉNNYEZET
- Po-2-B SÁDROKÁRTÓNÓVY PODHLAD S AKUSZTIKÁMI LAMELYMI
- GPSZKÁRTON ALMÉNNYEZET AKUSZTISZINTET BE KELL TARTANI
- Po-3-B SDK PODHLAD KÁZETOVY
- KÁZETÁS GPSZKÁRTON ALMÉNNYEZET
- Po-4-B SÁDROKÁRTÓNÓVY PODHLAD Z IMPREGNOVÁNYCH DOSKÉ
- GPSZKÁRTON ALMÉNNYEZET IMPREGNÁLT LAPOKBOL
- VŠEOBECNÉ OZNAČENIA
- ALTALANOS MEGJELŐLÉSEK
- SCH-X SCHODY – VÍD NA SAMOSTÁNYCH VÝKRESOCH
- LEPCSEK – LÁSD KÜLTÉRI TERVFLAPON
- D.DR. DIERE – VÍD VÝPIS DIERI
- ATOK – LÁSD KONZIGNÁCIÓBAN
- DZ DREVENÉ ZÁRUBÉ – VÍD VÝPIS DIERI
- FA AUTOKRETEK – LÁSD KONZIGNÁCIÓBAN
- OKR. OKNA – VÍD VÝPIS OKIEN
- ABLAKOK – LÁSD KONZIGNÁCIÓBAN
- M. KÖVŐVÉ MŰRÉZ – VÍD VÝPIS MŰRÉZ
- VÍD KÜLTÉRI MŰRÉZ – LÁSD KONZIGNÁCIÓBAN
- KR. KÁMENÉ RÁMNY – VÍD VÝPIS KÁMENÉNYCH RÁMNY
- KÖ. KERÉTEK – LÁSD KONZIGNÁCIÓBAN
- KO. KÖVŐVÉ OKENICE – VÍD VÝPIS KÖVŐVÉNYCH OKENIC
- VÍD ZSALUÁTEREK – LÁSD KONZIGNÁCIÓBAN
- ZS. ZÁSKLENÉ STÉNY – VÍD VÝPIS DIERI
- DVGSZERKEZETEK – LÁSD KONZIGNÁCIÓBAN
- SZ. SKLENENÉ ZÁBRADIE – VÍD SAMOSTÁNY VÝKRES
- DIEGRÁTIÓK – LÁSD KÜLTÉRI TERVFLAPON
- H. POŽÁRNÝ HYDRÁNT – VÍD V P.D. POŽÁRNEJ OCHRÁNY
- TÜZCSAP – LÁSD TÖRVÉRELM TERV
- VZT. VZDUCHOTECHNICKÁ JEDNOTKA, ROZVODY – VÍD V P.D. VZT
- LEGTECHNIKAI GÉP, CSŐ – LÁSD LEGTECHNIKAI TERV
- DP. DREVENÁ PODESTA
- FA PÍHÉNO
- ZL. ZÁHRADZOVACIE LÁNO
- BIZTONSÁGI KÖTEL
- DKL. DOMUROVÁNÉ TEHLÓVÉJ KLENBY Z PÁLNEJ TEHLÉ hr.150mm, OMÉTKUTE
- MEGJEGYZETI: BURKOLAT, TEREMÉNY HÍD TÖMÖR TEGLABOL, VAKOLVA
- DKK. OCELOVÁ NOSIVA KONSTRUKCIA KÖVÉNA
- KÖVÉNYESTI ACÉL TARTÓSZERKEZETE
- DM. DREVENÉ MADLO
- FA FOGODZÓ
- DMF. DREVENÉ MADLO S PODSVETENÍM
- FA FOGODZÓ LED VILÁGÍTÁSSAL
- OM. OCELOVÉ MADLO
- ACÉL FOGODZÓ
- OB. OCELOVY OBRUBNIK
- ACÉL SZIEGELY
- UP. UKONČOVÁCI OCELOVY PROFIL
- ACÉL SZIEGELYEM
- KO. ČADIČOVÁ KRYCIA DOSKA
- BÁZALT FEDŐKŐ
- OK-B. OCELOVÁ KONSTRUKCIA REŠTAURÁCIE OPATRENA PROTÍPOŽNÁTEROM 30mm
- ÉTTEREM ACÉLSZERKEZETE, TÜZVEDELEM FESTÉSSEL ELÁTVÁ 30mm
- OK-L. OCELOVÁ KONSTRUKCIA SPOLUCHODBY OPATRENA PROTÍPOŽNÁTEROM 30mm
- ÖSSZEKÖTŐ FALOSZÓ ACÉLSZERKEZETE, TÜZVEDELEM FESTÉSSEL ELÁTVÁ 30mm
- ODVODNÁVÁCI ZÁB ACO DRÁNY VÍDTERE PLOCHY ZÁB X100 NÁPOJENÝ VO VSK.OBJEKTU
- ACO DRÁNY VÍDTERE PLOCHY X100 SZAKKASZTÓBA KÖTÉ

- STRECHY – PRESNEJŠIE VÍD VO VÝPISÉ SKLADBY STRECH
- TEHCEVÁLÁSOK – RESZELETESEBEN LÁSD RETEGRENDI KIRÁSBAN
- SÝPKA MAGTAR
- SS-1-A SÍKMA STRECHA-SÍKROLA-ZATEPLENA ČÁST
- MACASTÉTO-ÉSREPEFEDES-HŐSZIGETELT RESZ
- SS-2-A SÍKMA STRECHA-SÍKROLA-NEZATEPLENA ČÁST
- MACASTÉTO-ÉSREPEFEDES-HŐSZIGETELÉS NELKIU RESZ
- REŠTAURÁCIA ÉTTEREM
- PS-1-B EXTENZÍVNA ZELENA PLOCHA STRECHA REŠTAURÁCIE
- ÉTTEREM EXTENZÍV ZÖLDETÉJE
- PS-2-B FALCOVÁNA KRYTIVA KONZOLY
- ÉTTEREM KONZOLÁNA KORCOLT FEFEDESE
- PS-3-B PÓCHÓŽNÁ PLOCHA STRECHA PODZEMVÝCH ČÁSTI
- FÖLD ALATTI ÉPÜLETKÉ JÁRHATO LAPOSTETÉJE

- STATIKA STATIKA
- MIF. MIKROCEMENTOVÁ INJEKTAJ PODLÓŽA
- CEMENT BÁZISU ALJZATINJEKTAJÁS
- SKR. SPEVNENIE KÁMENÉHÓ RÁMU
- KŐ BOLTVI STATIKAI MEGERŐSÍTÉSE

LEGENDA MESTNOSTÍ PODKROVIA

MAGTAR TETŐTERÉNEK HELYSÉGLISTÁJA

OZNÁČ.	NÁZOV MESTNOSTI	PLOCHA TERÜLET M2	OZNÁČ.	PODLAHOVÁ KRYTIVA	STÉNY	STROP
A-4.01	SODNODSKO HELYSÉGE	2,94	P-MFP-A	MFP DOSKA+LINOLEUM	MFP DOSKA	MFP DOSKA
A-4.02	TECHNICKÁ MESTNOST	23,05	P-MFP-A	MFP DOSKA+LINOLEUM	MFP DOSKA	MFP DOSKA
A-4.03	TECHNICKÁ MESTNOST	116,01	P-MFP-A	MFP DOSKA+LINOLEUM	MFP DOSKA	MFP DOSKA
A-4.04	POVONA ÉPÜLETKÉ	69,20	P-MFP-A	MFP DOSKA	MFP DOSKA	MFP DOSKA

LEGENDA MESTNOSTÍ PODKROVIA

HASÍNASO ALAPTERÜLET

142,00 m2

142,00 m2

LEGENDA MATERIÁLOV:

ANYAGJELÖLÉS:

- JESTVÁJÓCÉ KONSTRUKCIE
- MEGLEVŐ SZERKEZETEK
- POVODNÁ ZEMINA
- EREDETI TALAJ
- ZELEZŐBETON, PRESNEJŠIE VÍD-STATIKA
- VÁSBETON SZERKEZETEK, RESZELETESEN-STATIKA
- PENOVÉ SKLO
- HABOVÉ GRANULÁTUM
- PROSTY BETON
- BETON SZERKEZETEK
- TEPELNA IZOLÁCIA – EPS,XPS,MINVUNA
- HŐSZIGETELÉS – EPS,XPS,KÖVŐGAPOT
- MECHANIKUS ZHUTNENÝ ŠTRK
- TÖMÖRÍTETT KÖVŐKÖVŐS
- HYDROIZOLÁCIA
- VÍZSZIGETELÉS
- ZHUTNENÝ NÁSTP
- TÖMÖRÍTETT FELÜLTÉS
- NÓPÓVÁ FÓLÁ-MECH.OCHRÁNA
- HYDROIZOLÁCIE
- VÍZSZIGETELÉSTI VÉDŐ DRENLEMÉZ
- PRÉCKÁ Z TÁVRNÍK YTONG NA LEP-MALTU
- RENDSZERÁGASZTÓBA RAKOTTI YTONG VÁLÁSZFAL
- SÁDROKÁRTÓNÓVÁ PRÉCKÁ-MIN VUNA
- GPSZKÁRTON VÁLÁSZFAL+HŐGÁPOTI SZIGETELÉS
- EXTENZÍVNA VEGETÁCIÓNA VÍSTVÁ PLOCHÉJ STRECHY
- EXTENZÍV LAPOSTETÉ VEGETÁCIÓNA RETEJE

- POZNÁMKY:
- STÁBENÉ VÝKRESY A VÝRESY PROFESÍ VÝDZU POLJZÁV SPOLU, ZISTENÉ ODCHÝLKY HÍRNE HÁJÁT PROJEKTANTON
  - DLŽKOVÉ KÓTY SÓ VEDENÉ V M , VÝŠKOVÉ KÓTY SÓ VEDENÉ V M
  - PRI MŰROVÁNI DORÁŽAT A RÁJÁT SA PODLA TECHNOLOGICKÉHÓ PREDPISU VÝROBKU
  - VŠÉTKY STÁBENÉ (OPRÁVY POŽRI ČÁST ZDRAVOTECHNIKA, OŠTRKÖRÉNÉ, PLYNÓSTÁLCIA, ELEKTRONSTÁLCIA
  - ROZMÉRY V DOKUMENTÁCI JE POTREBNÉ PRÍSPOBÍT REALNOM MÉRÁM A POMÉNÁM NA STÁBÉ
  - NEPRÉDVIDÁTELNÉ SITUÁCIÓK, KTORÉ SA ZISTÁ POČÁS VYSTÁBIV KONZULTOVAT S PROJEKTANTOM
  - PRI REALIZÁCI DORÁŽÁVAT USTÁNOVENÁ STN, ODOBORNÉ NORMY A TECHNICKÉ PREDPISY VÝROBKOV A MATERIÁLOV
  - VÝŠKY STÁBENÝCH OTVOROV SÓ KOTOVÁNO OD NÁSLAPNEJ VÍSTVY PODLAHY
  - DORÁŽAT JEDNOTNÚ NEVLETU V JEDNOTLVÝCH MESTNOSTIACH
  - KERAMIKÉ OKLADY STEN PREVÉST S ÁPIKÁDOU ROKOVÝCH, PRECHODOVÝCH PROFILOV
  - POD KERAMIKÉ OKLADY, DLAŽBY V HYG. MESTNOSTIACH POLJZIT MATERIÁLNU HYDROIZOLÁCIU
  - V HYGIENOVÝCH MESTNOSTIACH POLJZIT IMPREGNOVÁNÉ SÁDROKÁRTÓNÓVÉ DOSKY
  - STIKY RÓŽNYCH MATERIÁLOV DOSTATOČNÉ PRESEKOVÁVAT PRED OMÉTKOMI PRÁCMÍ
  - DO VÝŠKY MIN.300mm NAD ÚPRÁVENÝM TERÉNOM POLJZIT IBA EXTRUDOVÁNY POLYSTYRÉN
  - PODLAHY DILATOVAT OD STÉNY POLYSTYRÉNOM hr.10mm

- MEGJEGYZÉSEK:
- A SZERKEZETI TERVEK A SZÁMÁGI TERVEKKEL EGYÜTT KEZELÉNDŐK, AZ ÉSZLELT ÉLTÉRÉSEKET A TERVEZŐKNEK HÁJADÉKTALANUL JELEZNI SZÓKSÉGES
  - MÉRETEZÉS mm-BEN A SZINTKÓTÁK mm-BEN VÁNNAK MEGADVA
  - A NYÍLÁSOK MÁGASSÁGA A HELYSÉGE PADLÓSZINTJÉTŐL VAN MÉRLETEZVE
  - KIVITELEZÉSI MUNKÁNAK AZ EGYÉS ÉPÍTŐANYAGOK GYÁRTÓJA ÁLTAL MEGADOTT BÉÉPTÉSI ÖTÁMUTÓJA ALAPJÁN KELL ELJÁRNI
  - A TERVDOKUMENTÁCIÓ ÁLTAL MEGADOTT MÉRTEKET A HELYSZÍVEN ELLENŐRIZNI KELL ÉS SZÓKSÉGE ESETÉN A VÁLÓSGÁHOZ KELL MÓDOSÍTANI
  - AZ ELŐRE NEM LÁTHATO DOLGOLAT, AMIK AZ ÉPÍTÉKEZ FOLYÁMÁN DERÜLNEK KI, A TERVEZŐVEL KONZULTÁJNI SZÓKSÉGES
  - HELYSZÍVEN BELÜL AZ EGYÉSÉS VÍZSZINTES PADLÓSZINTET BE KELL TARTANI
  - A VÍZES HELYSZÍVEK KERÁMBABURKOLAT ÉS GRESSPADLÓI ALATT KENHETŐ VÍZSZIGETELÉS KELL ALKALMAZNI
  - KERÁMA BURKOLATOKNÁL ELVÉDŐ KIVÉTE MEGESZÍTŐ PROFILOKAT KELL ALKALMAZNI A BELSŐBÉÉPTÉSZETI TERV SZÉRTN
  - A VÍZES HELYSZÍVEKBN CSAK IMPREGNÁLT GPSZKÁRTON TÁBLÁKAT SZÁBÁD ALKALMAZNI
  - KÜLÖNBÖZŐ ANYAGOK CSATLAKOZÁSI FELÜLETÉN ELŐSÍTÓ TÖBBLETÁJÓZÁST KELL ALKALMAZNI A VAKOLÁS ELŐTT
  - A PADLÓK ESTZIKRI RETEGET A FALAKTÓL SZÉGEVÉHÉZÁGÁL KELL DILATÁJNI
  - A TALAJ FELÉTTI 300mm-ÉS SÁV ALATT CSAK ZÁRTCELLÁS XPS HŐSZIGETELÉS ALKALMAZHATÓ

- REALIZÁCNÉ PRÁCE NA OBNOVE KÜLTÉRNEJ PAMIATKY MÓŽU ZÁČAT ÁŽ PO VYDÁNÍ SÚHLÁSNÝCH ZÁVÁŽNÝCH STÁNOVÍSK KPÚ NITRA O POŽÁDOVÁNYCH PRÍPÁRVNÝCH DOKUMENTÁCIACH A VŠÉTKÝCH STÚPNÓCH POŽÁDOVÁNEJ PROJEKTOVEJ DOKUMENTÁCIÉ
- STYK PÓVODNÝCH KONSTRUKCII TREBA ODDELTÍ, SEPÁROVÁŤ OD NOVÝCH KONSTRUKCII FÓLIU, GEOTEXTÍLIU
- PÓVODNÉ STÉNY SUTÉRENÍ CHRÁNÍTI PRÉDSADENOU KONSTRUKCIOU, VZDUCHOVÚ MEDZERU ODVETÁV
- PRED REALIZÁCIOU TREBA VŠÉTKY POLJZITÉ MATERIÁLY A TECHNOLOGICKÉ POSTUPY ÖDÚSLÁST KPÚ NITRA !!!
- A KIVITELEZÉSI MUNKÁK CSAK A MŰEMLEKVÉDELMÍ HIVATAL ÁLTAL KÉRT ÖSSZES TERVDOKUMENTÁCIÓT JÓVÁHÁGYÓ HATÁROZÁT KIADÁSA UTÁN KEZDŐDHETNEK !!!
- A MEGLEVŐ SZERKEZETEK AZ ÚJ SZERKEZETJEKTŐL FÓJÁVAL GEOTEXTÍLIÁVAL EL KELL VÁLÁSTANI
- PINCESZINT MEGLEVŐ KÓFALÁIT ÁTSZELLŐZÍTETI ELŐTÉFÁLLAL KELL VÉDENI
- A KIVITELEZÉSI MUNKÁK MEGKEZDÉSE ELŐTT MINDEN BÉÉPTÉNDŐ ANYAGOT ÉS BÉÉPTÉSI TECHNOLOGIÁT A NYITRAI KERÜLETI MŰEMLEKVÉDELMÍ HIVATALLAL KELL JÓVÁHAGYATNI !!!

DIELO PODLIEHA AUTORSKÉMU PRÁVU PODLA ZMLUVY O DIELO MEDZI GEN.PROJEKTANTOM A INVESTOROM

PVB – PEVNÝ VÝŠKOVÝ BOD PRI VSTUPE DO BUDOVY SO 01-SÝPKA = 133,15 m n.m. (BALT PO VÝROVÁNÍ)

PODLAHA PRÉZEMIA +0,000 – SO 03-BUDOVA JEJUTSKÉHÓ KLÁSTORA = PVB = +309cm = 130,06 m n.m.

A MÚ SZERZŐT JÖGVÉDELEM ALATT ÁLL A FELEK KÖZTÍ SZERZŐDÉS ALAPJÁN

PVB – ABSZOLÚT MÁGASSÁG-MAGTAR BELJÁRTI ÁTKÖSZÖBE = +0,000-MAGTAR ÉS AZ ÉTTEREM PADLÓSZINTJE = 133,15 m BÍ

ÉSZJÁRTA KÖLÖSTOR PADLÓSZINTJE = PVB – +309cm = 130,06 BÍ

GENER.PROJEKTANT GENERALISZTERVŐZŐ		ATELIER SMIDT s.r.o.			
ZODP.PROJEKTANT FELÉLŐS TERVEZŐ		ATELIER SMIDT s.r.o. – ING.ARCH. SMIDT TAMÁS, autorizovaný architekt			
AUTOR EPITESZ		ING.ARCH. SMIDT TAMÁS, autorizovaný architekt			
PROJEKTANT EPITESZ TERVEZŐ		S-PLAN s.r.o., ING. SIMON PETER, ING. SZÉPE TAMÁS, ING. VIDA NORBERT			
INVESTER BERUHÁZÓ		MANEVI SK s.r.o., DUNAJSKÁ STREDA			
MESTO STAVBY HELSZIN		k.ú.: ŠAHY, č.p.: 1682/1/6, 1684/1/2 POLYŠÁG, SZLOVÁKIA, hrsz.: 1682/1/6, 1684/1/2			
NÁZOV PROJEKTU PROJEKT NEVE					
AREÁL PREMONŠTRÁTSKEHO KLÁSTORA - ŠAHY					
SO 01 - SÝPKA					
SO 02 - PRÍSÁVBÁ REŠTAURÁCIE					
IPOLYSÁGI PREMONTEIRÉ KÖLÖSTOR ÉPÜLETEGYÜTTÉS					
SO 01 - MAGTAR					
SO 02 - ÉTTEREM HOZÁÉPÍTÉSE					
ČÁST	RESZ	ARCHITEKTÓRA	EPITESZET	DÁTUM	05/2022
OBŠAH	RÁJZ NEVE	PÓDORYS PODKROVIA - NAVRHOVÁNY STAV		STÚPEN PD	PD PRE REALIZÁCIU
		TETŐTÉR ALAPRAJZA - TERVEZETI ÁLLAPOT		PD TERVSKÁZÁS	PD KIVITELI TERV
				FORMAT	8 x A4
				MÉRKA	1 : 50
				LEPTÉK	
				ČÍSLO RÁJZSZÁM	SO1.2-06