


PÔDORYS DREVENÉHO STROPU PODKROVIA

M1:50


TETŐTERI FAFÖDÉM ALAPRAJZA

M1:50

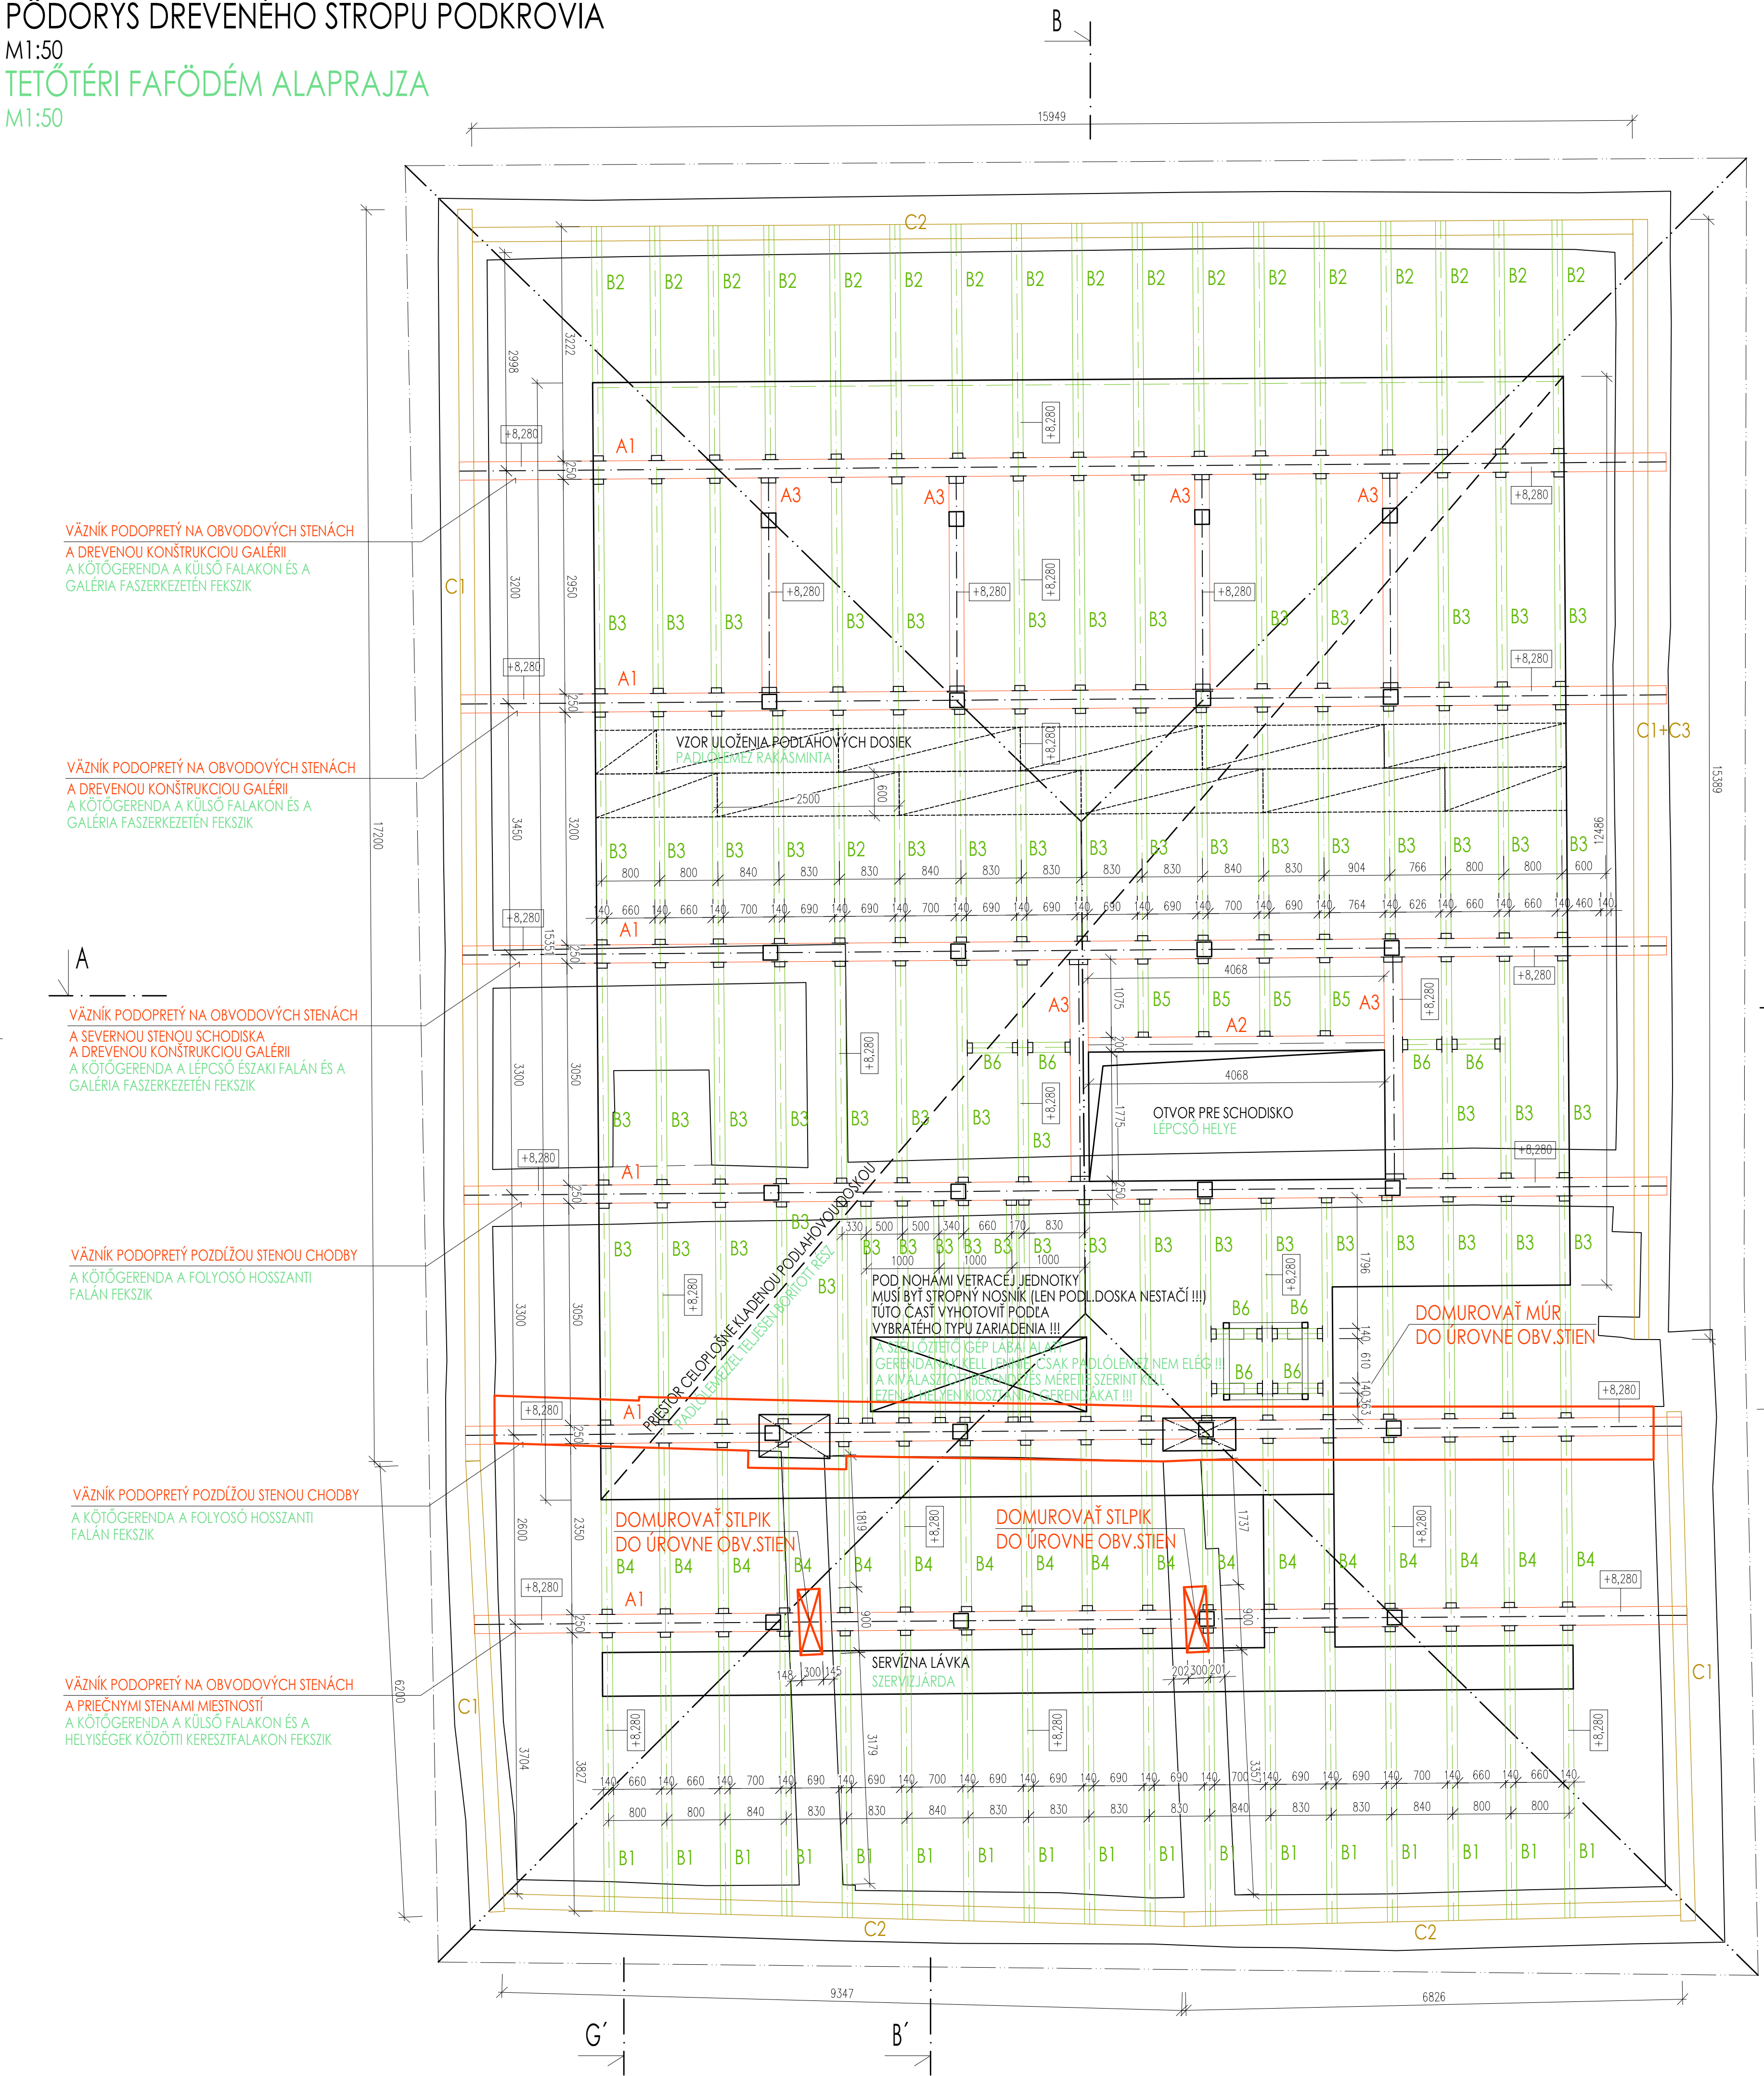

OCEĽOVÉ KOTVIACE PAPUČE

ACÉL RÖGZÍTŐELEMEK

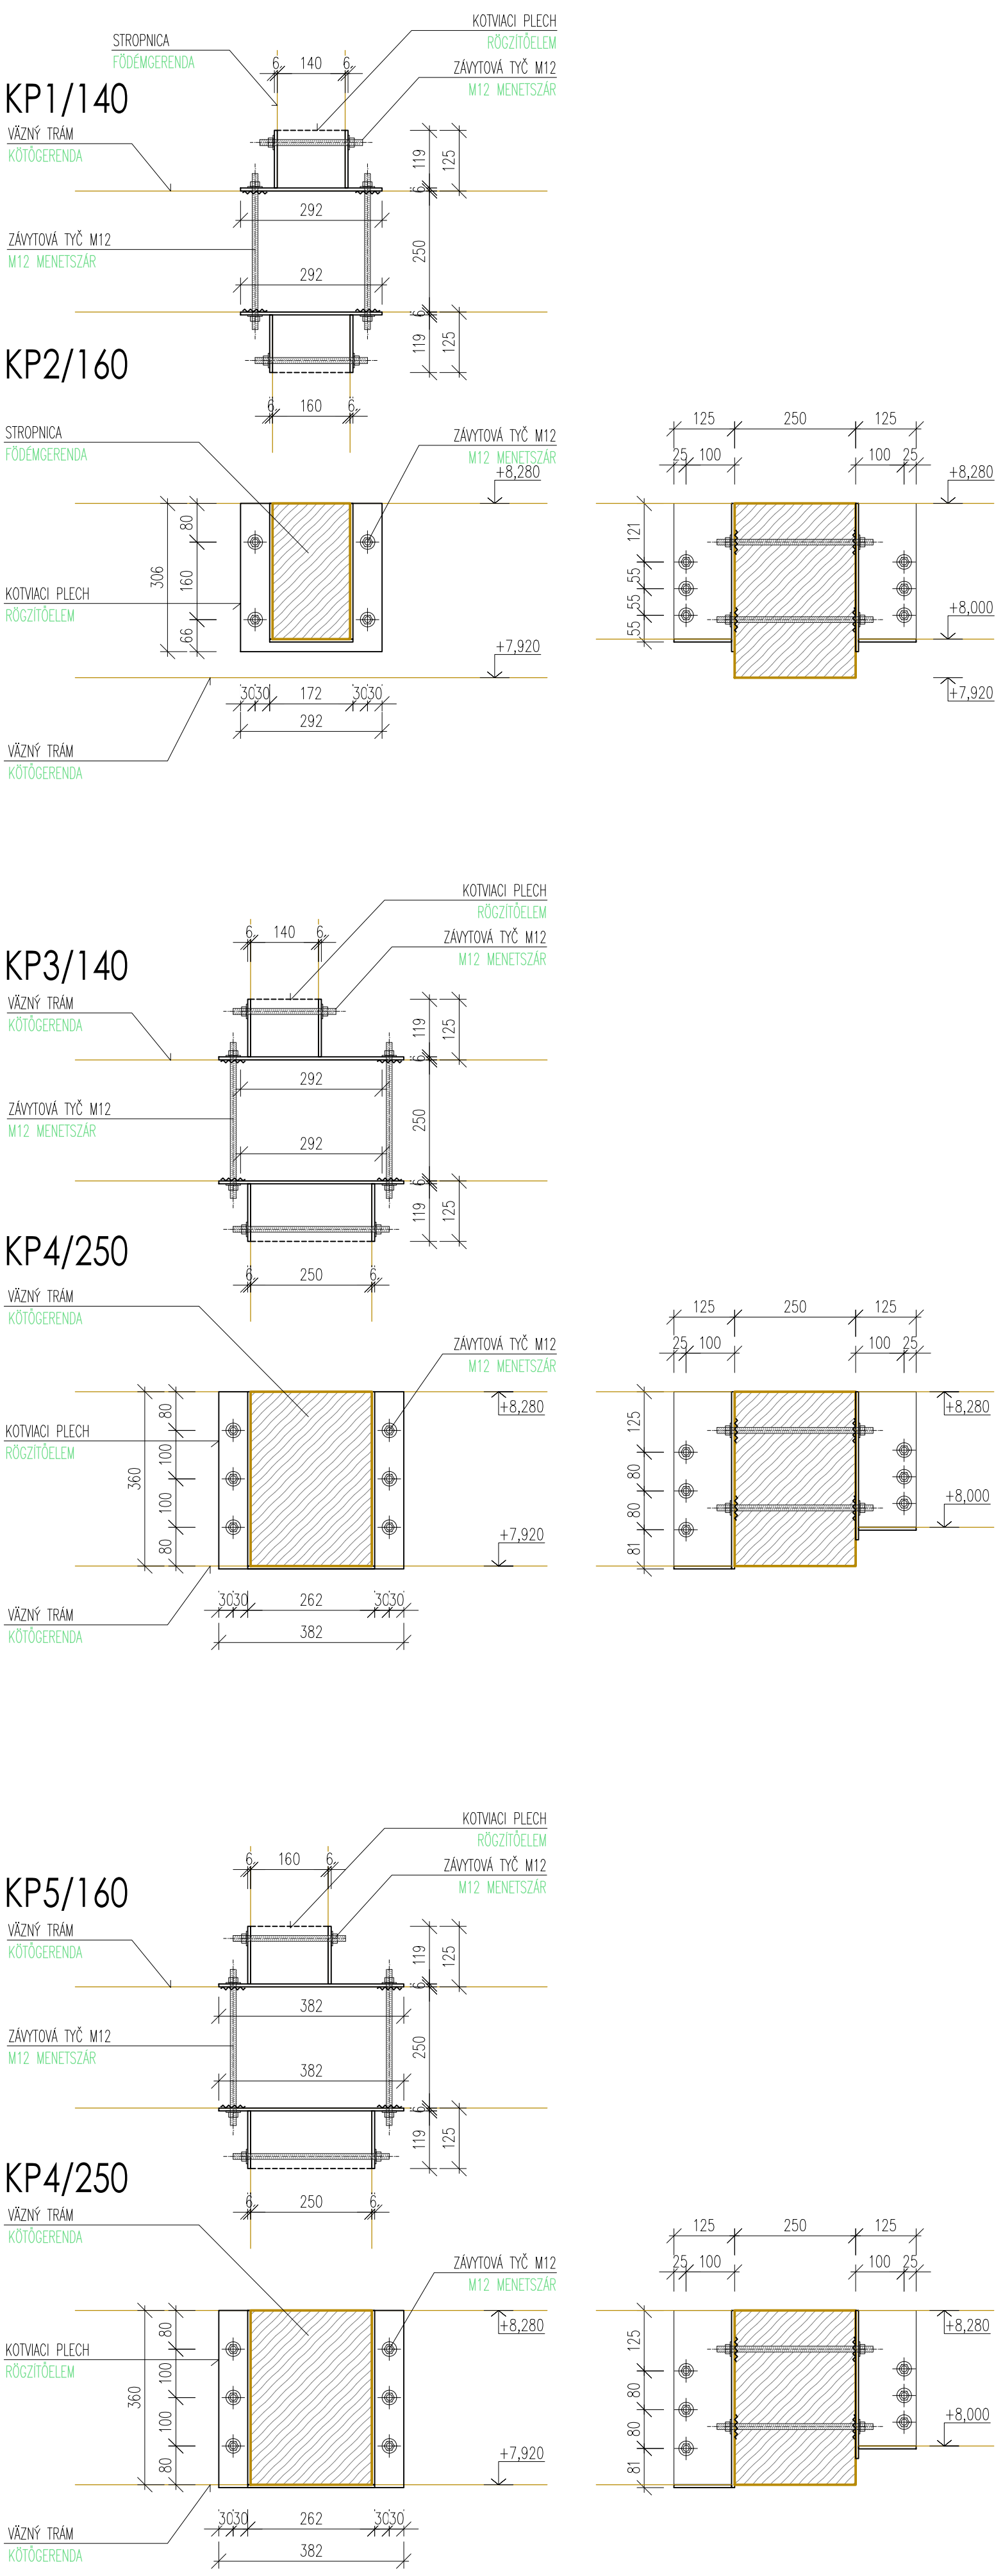

VÝPIS DREVENÝCH PRVKOV - STROP

FAELEMEK LISTÁJA - FÖDÉM

ÖZNAK	NÁZOV PRVKU	PREREZ(mm)	DŁŻKA(m)	DŁŻKA S	POČET(ks)	CEĽKOVÁ DŁŻKA	OBJEM(m3)
A1	VÁŽNÝ TRÁM	250/260	16,850	17,000	6	66,000	5,940
A2	KÖTÖGERENDA	160/280	4,100	4,500	1	4,500	0,405
A3	STROPNY TRÁM	160/280	3,100	3,500	6	21,000	1,890
B1	STROPNY TRÁM	160/280	3,900	4,500	17	76,500	3,427
B2	STROPNY TRÁM	160/280	3,100	3,500	17	59,500	2,665
B3	STROPNY TRÁM	160/280	3,100	3,500	65	227,500	8,918
B4	STROPNY TRÁM	160/280	2,400	2,500	17	42,500	1,666
B5	STROPNY TRÁM	160/280	1,100	1,500	4	6,000	0,232
B6	STROPNY TRÁM	160/280	0,700	1,000	8	8,000	0,314
C1	POMŔNICA	240/120				48,000	1,382
C2	POMŔNICA	240/200				35,000	1,680
C3	POMŔNICA	240/240				16,000	0,921
CEĽKOM:							29,440 m3

VÁŽNÉ TRÁMY - LEPENÉ LAMELOVÉ REZIVO - GL24H. OSTATNÉ PRVKY KVH
VÁŽNÝ TRÁM "A1" VYHOTOVÍŤ AKO DVOJPOLOVÝ NOSNÍK - STYKOVATĽ/NADPÁJAŤ V STREDE ROZPÁŤIA !!!
KÖTÖGERENDA - LAMELLÁS RAGASZTOTT TARTÓ - GL24H. TÖBBI ELEM KVH
"A1" JELÜ KÖTÖGERENDÁT KÉTMÉZŐS TARTÓKÉNT KIVITELEZNI, TOLDANI/ILLESZTENI A FESZTÁV KÖZEPÉN !!!

PODLAHA - MFP DOSKA P5 hr.25mm, PERO-DRÁŽKA, 2500x615mm 200 m2
PADLÓ - MFP LAP P5 25mm Vtg, N+F, 2500x615mm 200 m2

VÝPIS OCEĽOVÝCH SPOJOVACÍCH PRVKOV-KROV

FEDÉLSZERKEZET ACÉL RÖGZÍTŐELEMEI

KP1/140	ATYPIKA KOTVÁCI PLATŇA	292x306mm/140, hr.6mm	185 ks
KP2/160	ATYPIKA KOTVÁCI PLATŇA	292x306mm/160, hr.6mm	31 ks
KP3/140	ATYPIKA KOTVÁCI PLATŇA	292x306mm/140, hr.6mm	8 ks
KP4/250	ATYPIKA KOTVÁCI PLATŇA	382x366mm/250, hr.6mm	14 ks
KP5/160	ATYPIKA KOTVÁCI PLATŇA	382x366mm/160, hr.6mm	2 ks
SO/17 PÓDOLNÁ HMÁZSNIA BULLDOG SO/17 FÉDŐKÖVÉS BULLDOG BULLDOG			
ZÁVITÓVÁ TYČ M12+PROLÓZKA+MŔNICA M12 MENETSZÁR+HÁLTAT+HÁLTAT			
d. 1000mm h. 1000mm			
1000 ks 1000 db			
500 ks 500 db			

UPOZORNENIE !!! FIGYELMEZTETÉS !!!

VŠETKY OCEĽOVÉ PRVKY VYHOTOVÍŠ S MIN.HRŔBÚKOU 6mm A OPATRIŠ PROTIPOŽIARNYM NÁTEROM 30min
MINDEN ACÉL KÖTÖELEMET MIN. 6mm FALVASTAGSÁGGAL ÉS 30 PERCES TŰZVÉDELMI FESTÉSSEL KELL BESZERELNI

-REALIZÁČNÉ PRÁCE NA OBNOVE KULTÚRNEJ PAMIA TKY MÔŽU ZAČAŤ AŽ PO VYDANÍ SÚHLASNÝCH ZÁVÄZNÝCH STANOVÍSK KPŮ NITRA O POŽADOVANÝCH PRÍPRAVNÝCH DOKUMENTÁCIÁCH A VŠETKYCH STUPNOCH POŽADOVANEJ PROJEKTOVEJ DOKUMENTÁCIE !!!
-STYK PÓDVODNÝCH KONŠTRUKCIÍ TREBA ODDEĽTÍ, SEPAROVAŤ OD NOVÝCH KONŠTRUKCIÍ FÓLIU, GEOTEXTÍLU
-PÓVDONÉ STENY SUTERÉNU CHRÁNIŤ PREDSDADENOU KONŠTRUKCÍOU, VZDUCHOVÚ MEDZERU ODVETRAŤ
-PRED REALIZÁCIU TREBA VŠETKY POUŽITÉ MATERIÁLY A TECHNOLOGICKÉ POSTUPY ODSÚLAŠŤ KPŮ NITRA !!!

-A KIVITELEZÉSI MUNKÁK CSAK A MŰEMĽÉVÉDELMI HIVATAL ÁLTAL KÉRT ÖSSZES TERVDOKUMENTÁCIÓT JÓVÁHAGYÓ HATÁROZAT KIADÁSA UTÁN KEZDÖDHETNEK !!!
-A MEGELVÖ SZERKEZETEK AZ Ű SZERKEZETEKET FÖLJÁVAL, GEOTEXTÍLÁVAL EL KELL VÁLASZTANI
-PINCESZINT MEGELVÖ KÖFALAT ÁTSZELLÖZTETETI ELÖTÉTFALLAL KELL VÉDENI
-A KIVITELEZÉSI MUNKÁK MEGKEZDÉSE ELÖTT MINDEN BEÉPTENDÖ ANYAGOT ÉS BEÉPTÉSI TECHNOLOGIÁT A NYITRAT KERÜLETI MŰEMĽEKVÉDELMI HIVATALLAL KELL JÓVÁHAGYATNI !!!

DIELO PODIEHA AUTORSKÉMU PRÁVU PODĽA ZMLUVY O DIELO MEDZI GEN.PROJEKTANTOM A INVESTOPROM
PVB - PRÁVNY VÝSVOVY BOD PRI VSTUPE DO BUDOVY SO 01-SÝRNA = 133,15 m n.m. (BALT PO VÝROVMNI)
PODLAHA PRÍZEMA ±0,000 - SO 03-BUDOVA JEZUITSKEHO KLÁŠTORA = PVB - 309cm = 130,06 m n.m.
A MŰ SZERZŐI JOGVÉDELEM ALATT ÁLL A FELEK KÖZTI SZERZÖDÉS ALAPJÁN
PVB - ABSZOLÓT MAGASSÁG-MAGTAR BEÁRATAT AUTÓKÖSZÖRE = ±0,000-MAGTAR ÉS AZ ÉTTEREM PADLÖSZINTJE = 133,15 m BÍ
JEZSUITA KÖLOSTOR PADLÖSZINTJE = PVB - 309cm = 130,06 BÍ

GENER.PROJEKTANT GENERALTERVEZŐ	ATELIER SMIDT s.r.o.	
ZÖDP.PROJEKTANT ÉPÍTŐÉSZ TERVEZŐ	ATELIER SMIDT s.r.o. - ING.ARCH. SMIDT TAMÁS, autorizovaný architekt	
AUTOR ÉPÍTÉS	ING.ARCH. SMIDT TAMÁS, autorizovaný architekt	
PROJEKTANT ÉPÍTÉS TERVEZŐ	S-PLAN s.r.o., ING. SIMON PETER, ING. SZÉPE TAMÁS, ING. VIDA NORBERT	
INVESTOPROM BERUHÁZÓ	MANEVI SK s.r.o., DUNAJSKÁ STREDA	
MESTO STAVBY HELYSZÍN	k.ő.: ŠÁHY, ě.p.: 1682/1,6, 1684/1,2 POLYSÁG, SZÖLVÁKIA, hrsz.: 1682/1,6, 1684/1,2	
NÁZOV PROJEKTU PROJEKT NÉV	AREÁL PREMONSTRÁTSKEHO KLÁŠTORA - ŠÁHY SO 01 - STYKA SO 02 - PRÍSTAVBA RESTAURÁCIE IPOLYSÁGI PREMONTEI KÖLOSTOR ÉPŰLETEGYÜITES SO 01 - MAGTAR SO 02 - ÉTTEREM HOZZÁÉPÍTÉSE	
DATUM	05/2022	
STUPEN PD TERVSZAKASZ	PD PRE REALIZÁCIU KIVITELI TERV	
FORMAT	10 x A4	
MIERKA LEPTÉK	1 : 50	
ČAST ORSAH	RESZ RAJZ NEVE	ARCHITEKTŰRA ÉPÍTÉS
PÖDORYS DREVENÉHO STROPU PODKROVIA TETÖTERI FAFÖDÉM ALAPRAJZA		CÍSLO RAJZSZÁM
		SO1,2-09