


DETAIL KORUNNEJ RÍMSY S DREVENÝ PODBITÍM

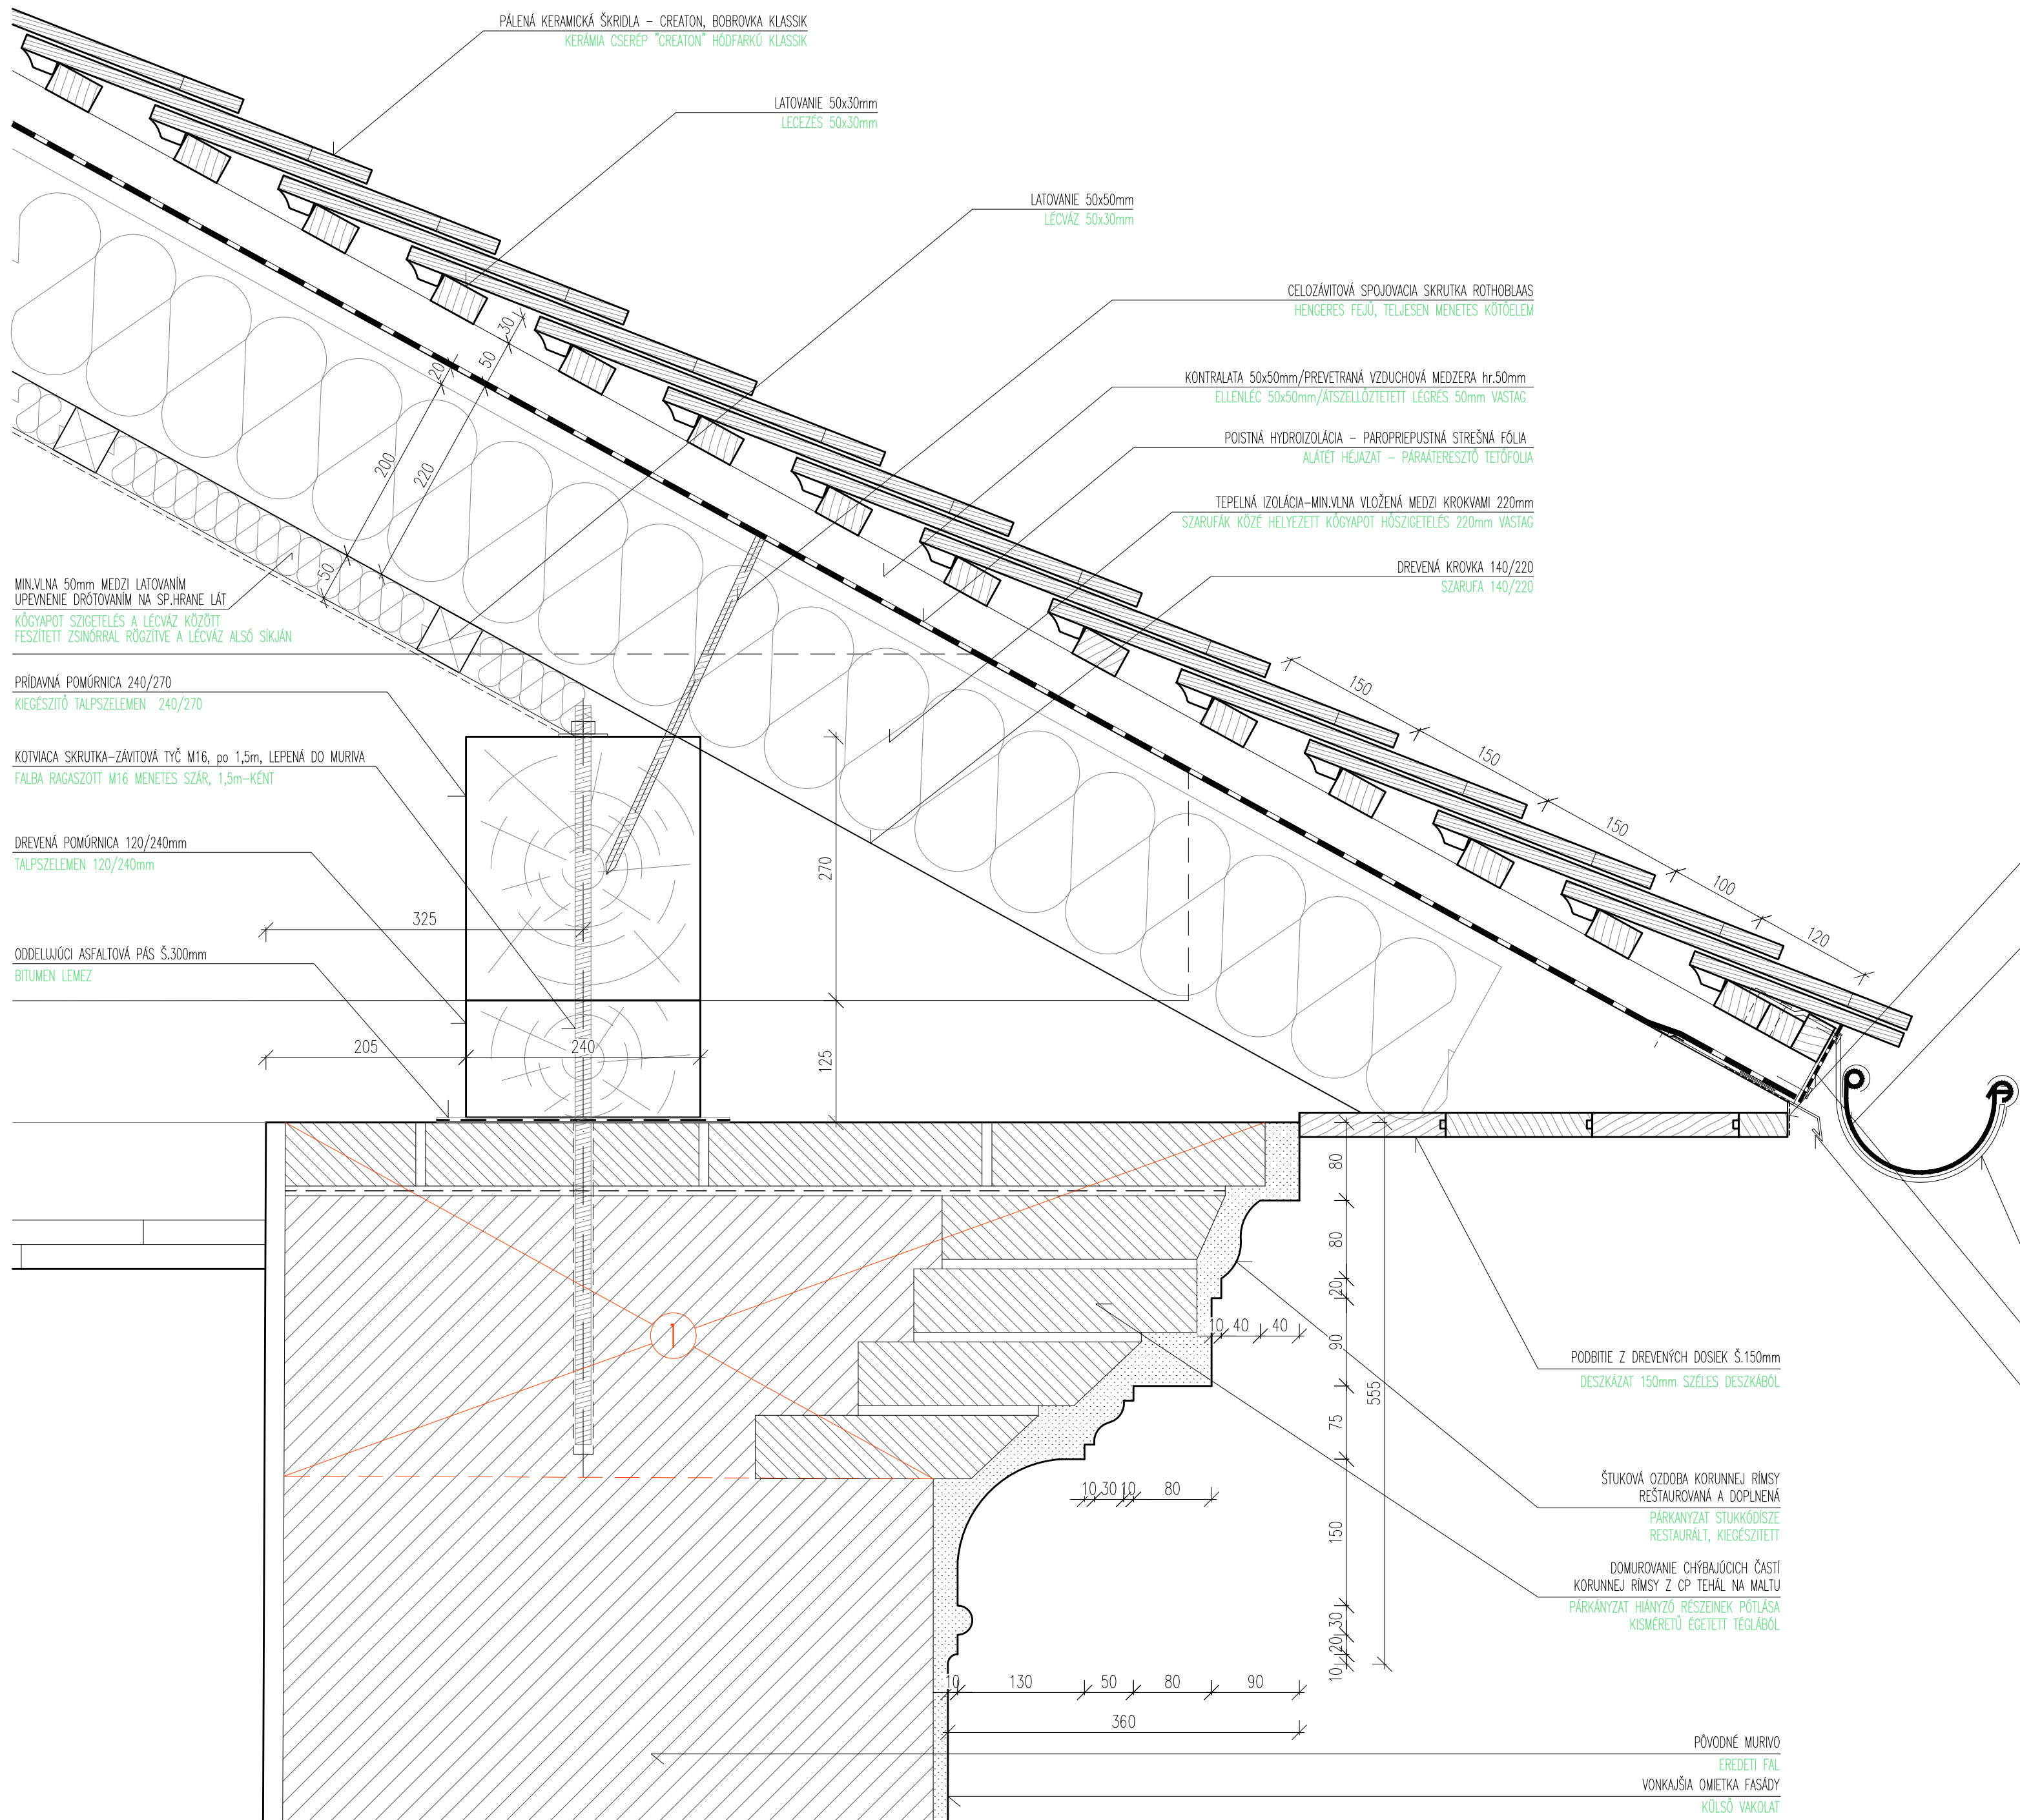

- VRCHNÁ VRSTVA TEHÁL BUDE ODSTRÁNENÁ PO CELEJ STENE (PREDPOKLADÁ SA JEJ ZVETRVANIE Z DÔVODU ZATEKAJUCEJ STRECHY)
- PODLA POTREBY BUDÚ ODSTRÁNENÉ AJ CELKY, KTORÉ SÚ ZVETRALÉ RESP. CHÝBA VYKONZOVANÉ TEHLA
- ZAMUROVANIE ODSTRÁNENÝCH CELKOV
- POSLEDNÁ RADA BUDE NANOVO VYMUROVANÁ. DO LOŽNÉJ ŠKÁRY BUDE TREBA VLOŽIť SIETOVÝ VÝSTŮZ PRE ZACHYTENIE VODOROVNÝCH SÍL OD VYKONZOVANIE TEHAL. SIETOVINA 14/14-150/150mm

- A FELSŐ TÉGLASOR A TELJES HOSSZON ELBONTÁSRA KERÜL (FELTÉTELEZZÜK A TETŐ BEÁZÁSA MIATTI KÁROSODÁST)
- A HIÁNYZÓ SÉRÜLT ERESZSZAKASZOK SZÜKSÉG SZERINT ELBONTÁSRA KERÜLNEK
- ELTÁVOLÍTOTT RÉSZEK VISSZAFALAZTÁSA
- UTOLSÓ TÉGLASOR ÚJONNAN VISSZAFALAZDÓK, A VÍZTISZES FUGÁBA, f4/f4-150/150mm ACÉLHÁLÓ KERÜL A KONZOLÁSAN KINYÚLÓ TÉGLÁK VÍZTISZES ERŐTARTÓKÁISAINAK FIALASÁSA

-REALIZAČNÉ PRÁCE NA OBNOVE KULTÚRNEJ PAMIAKY MÔŽU ZAČAŤ AŽ PO VYDANÍ SÚHLASNÝCH ZÁVÄZNÝCH STANOVISK KPÚ NITRA O POŽADOVANÝCH PRÍPRAVNÝCH DOKUMENTÁČIACH A VŠETKYCH STUPNOCH POŽADOVANEJ PROJEKTOVEJ DOKUMENTÁCIE !!!

-STYK PŮVODNÝCH KONŠTRUKCIÍ TREBA ODEĽIŤ, SEPAROVAŤ OD NOVÝCH KONŠTRUKCIÍ FÓLIOU, GEOTEXTÍLOU

-PŮVODNÉ STENY SUTERÉNU CHRÁNIŤ PŘEDSADENOU KONŠTRUKCIOU, VZDUCHOMU MEDZERU ODVETRAŤ

-PŘED REALIZACIOU TREBA VŠETKY POUŽITÉ MATERIÁLY A TECHNOLOGICKÉ POSTUPY ODOSLAŤ KPÚ NITRA !!!

-A KIVITELEZÉSI MUNKÁK CSAK A MŰEMLÉKVÉDELMI HIVATAL ÁLTAL KÉRT ÖSSZES TERVDOKUMENTÁ JÓVÁHAGYÓ HATÁROZAT KIADÁSA UTÁN KEZDŐDhetnek !!!

-A MEGLEVŐ SZERKEZETEK AZ ÚJ SZERKEZETEKTŐL FŐLIÁVAL, GEOTEXTÍLIÁVAL EL KELL VÁLASZTANI
-PINCESZINT MEGLEVŐ KŐFALAIT ÁTSZELLŐZTETVE ELŐTÉTEL AL KELL VÉDENI

A NYITRAI KERÜLETI MŰEMLEKVÉDELMI HIVATALLAL KELL JÓVÁHAGYATNI !!!

DIELO PODIEHA AUTORSKÉMU PRÁVIU PODĽA ZMLUVY O DIELO MEDZI GEN PROJEKTANTOM A INVESTOROM

PVB - PEVNÝ VÝŠKOVÝ BOD PRI VSTUPE DO BUDOVY SO 01-SÝPKA = 133,15 m n.m. (BALT PO VYROVNANÍ)

PODLAHA PRIZEMIA $\pm 0,000$ – SO 03-BUDOVA JEZUITSKEHO KLASTORA = PVB – 309cm = 130,06 m n.m.

GENER. PROJEKTANT GENERALTERVEZŐ		ATELIER SMIDT s.r.o.		<div>atelier smidt</div> <div>Ing.arch. Smidt Tamás</div>	
ZODP. PROJEKTANT FELELŐS TERVEZŐ		ATELIER SMIDT s.r.o. – ING.ARCH. SMIDT TAMÁS, autorizovaný architekt			
AUTOR ÉPÍTÉSZ		ING.ARCH. SMIDT TAMÁS, autorizovaný architekt			
PROJEKTANT ÉPÍTÉSZ TERVEZŐ		S+PLAN s.r.o., ING. SIMON PETER, ING. SZÉPE TAMÁS, ING. VIDA NORBERT			
INVESTOR BERUHÁZÓ		MANEVI SK s.r.o., DUNAJSKÁ STREDA			
MESTO STAVBY HELSZÍN		k.ú.: ŠAHY, č.p.: 1682/1,6, 1684/1,2 POLYSAĞI, SZLOVÁKIA, hrsg.: 1682/1,6, 1684/1,2			
NÁZOV PROJEKTU PROJEKT NEVE				AREÁL PREMONŠTRÁTSKEHO KLÁŠTORA - ŠAHY	
IPOLYSÁGI PREMONTREI KÖLOSTOR ÉPÜLETEGYÜJTÉS				SO 01 - SÝPKA	
				SO 02 - PRÍSTAVBA RESTAURÁCIE	
				IPOLYSÁGI PREMONTREI KÖLOSTOR ÉPÜLETEGYÜJTÉS	
				SO 01 - MAGTÁR	
				SO 02 - ÉTEREM HÖZZÁÉPÍTÉSE	
ČASŤ RESZ		ARCHITEKTÚRA ÉPÍTÉSZET		DATUM 05/2022	
OBSAH RAJZ NEVE		DETAILY KORUNNEJ RÍMSY PARKANYZAT CSOMOPONTOK		STUPEŇ PD TERVSZAKASZ PD PRE REALIZÁCIU KIVITELI TERV	
				FORMÁT 12 x 44	
				MÉRKA LEPTÉK 1 : 5	
				ČÍSLO RAJZSZÁM	
				SOI,2-12	