

-TIETO PRVKY VYHOTOVIŤ AKO UMELECKO-REMESELNÍCKE PRVKY !!!
 -PRED VÝROBOU TREBA KONZULTOVAŤ S KPÚ NITRA !!!
 -TENTO VÝKRES NENAHRAĐZA VÝROBNÚ DOKUMENTÁCIU !!!
 -PRED REALIZÁCIOU ZAMERAŤ VŠETKY STAVEBNÉ OTVORY PRIAMO NA MIESTE !!!
 -PRÍSLUŠENTVO (KLÚČKY, PANTY atď...) BUDE UPRESNENÉ PODĽA VZORIEK OD VÝROBCU

-EZEKET AZ ELEMEEKET IPARMŰVÉSZETI TÁRGYAKKÉNT KELL LEGYÁRTANI !!!
 -GYÁRTÁS ELŐTT A MŰEMLÉKVÉDELMI HIVATALLAL EGYEZTETNI SZÜKSÉGES !!!
 -EZ A RAJZ NEM HELYETTESÍTI A GYÁRTÁSI RAJZOKAT !!!
 -GYÁRTÁS ELŐTT MINDEN NYÍLÁST A HELYSZÍNEEN FELMÉRNI SZÜKSÉGES !!!
 -KIEGÉSZÍTŐK (KILINCSEK stb...) A HELYSZÍNEEN LESZNEK KIVÁLASZTVA A GYÁRTÓ KÍNÁLATÁBÓL

DIELO PODLIEHA AUTORSKÉMU PRÁVU PODĽA ZMLUVY O DIELO MEDZI GEN.PROJEKTANTOM A INVESTOROM

PVB – PEVNÝ VÝŠKOVÝ BOD PRI VSTUPE DO BUDOVY SO 01–SÝPKA = 133,15 m n.m. (BALT PO VYROVNANÍ)


PODLAHA PRÍZEMIA ±0,000 – SO 03–BUDOVA JEZUITSKEHO KLÁŠTORA = PVB – 309cm = 130,06 m n.m.

A MŰ SZERZŐI JOGVÉDELME ALATT ÁLL A FELEK KÖZTI SZERZŐDÉS ALAPJÁN


PVB – ABSZOLÚT MAGASSÁG–MAGTÁR BEJÁRATI AJTÓKÜSZÖBE = ±0,000–MAGTÁR ÉS AZ ÉTTEREM PADLÓSZINTJE = 133,15 m Bf

JEZSUITA KOLOSTOR PADLÓSZINTJE = PVB – 309cm = 130,06 Bf

GENER.PROJEKTANT GENERÁLTERVEZŐ	ATELIER SMIDT s.r.o.	<div>atelier smidt</div> <div>Ing. arch. Smidt Tamás</div> <div></div>			
ZODP.PROJEKTANT FELELŐS TERVEZŐ	ATELIER SMIDT s.r.o. – ING.ARCH. SMIDT TAMÁS, autorizovaný architekt				
AUTOR ÉPÍTÉS	ING.ARCH. SMIDT TAMÁS, autorizovaný architekt				
PROJEKTANT ÉPÍTÉS TERVEZŐ	S–PLAN s.r.o., ING. SIMON PETER, ING. SZÉPE TAMÁS, ING. VIDA NORBERT				
INVESTOR BERUHÁZÓ	MANEVI SK s.r.o., DUNAJSKÁ STREDA				
MIESTO STAVBY HELSZIN	k.ú.: ŠAHY, č.p.: 1682/1,6, 1684/1,2 IPOLYSÁG, SZLOVÁKIA, hrsz.: 1682/1,6, 1684/1,2				
NÁZOV PROJEKTU PROJEKT NEVE		AREÁL PREMONŠTRÁTSKEHO KLÁŠTORA - ŠAHY		DÁTUM	05/2022
		SO 01 - SÝPKA SO 02 - PRÍSTAVBA REŠTAURÁCIE		STUPEŇ PD TERV SZAKASZ	PD PRE REALIZÁCIU KIVITELI TERV
IPOLYSÁGI PREMONTREI KOLOSTOR ÉPÜLETEGYÜTTES				FORMÁT	25 x A4
SO 01 - MAGTÁR SO 02 - ÉTTEREM HOZZÁÉPÍTÉSE				MIERKA LÉPTÉK	1 : 10
ČASŤ RÉSZ	ARCHITEKTÚRA ÉPÍTÉSZET			ČÍSLO RAJZSZÁM	SO1,2-30
OBSAH RAJZ NEVE	VÝPIS MREŽI - SO 01-SÝPKA RÁCSOK KONSZIGNÁCIÓJA - SO 01 - MAGTÁR				

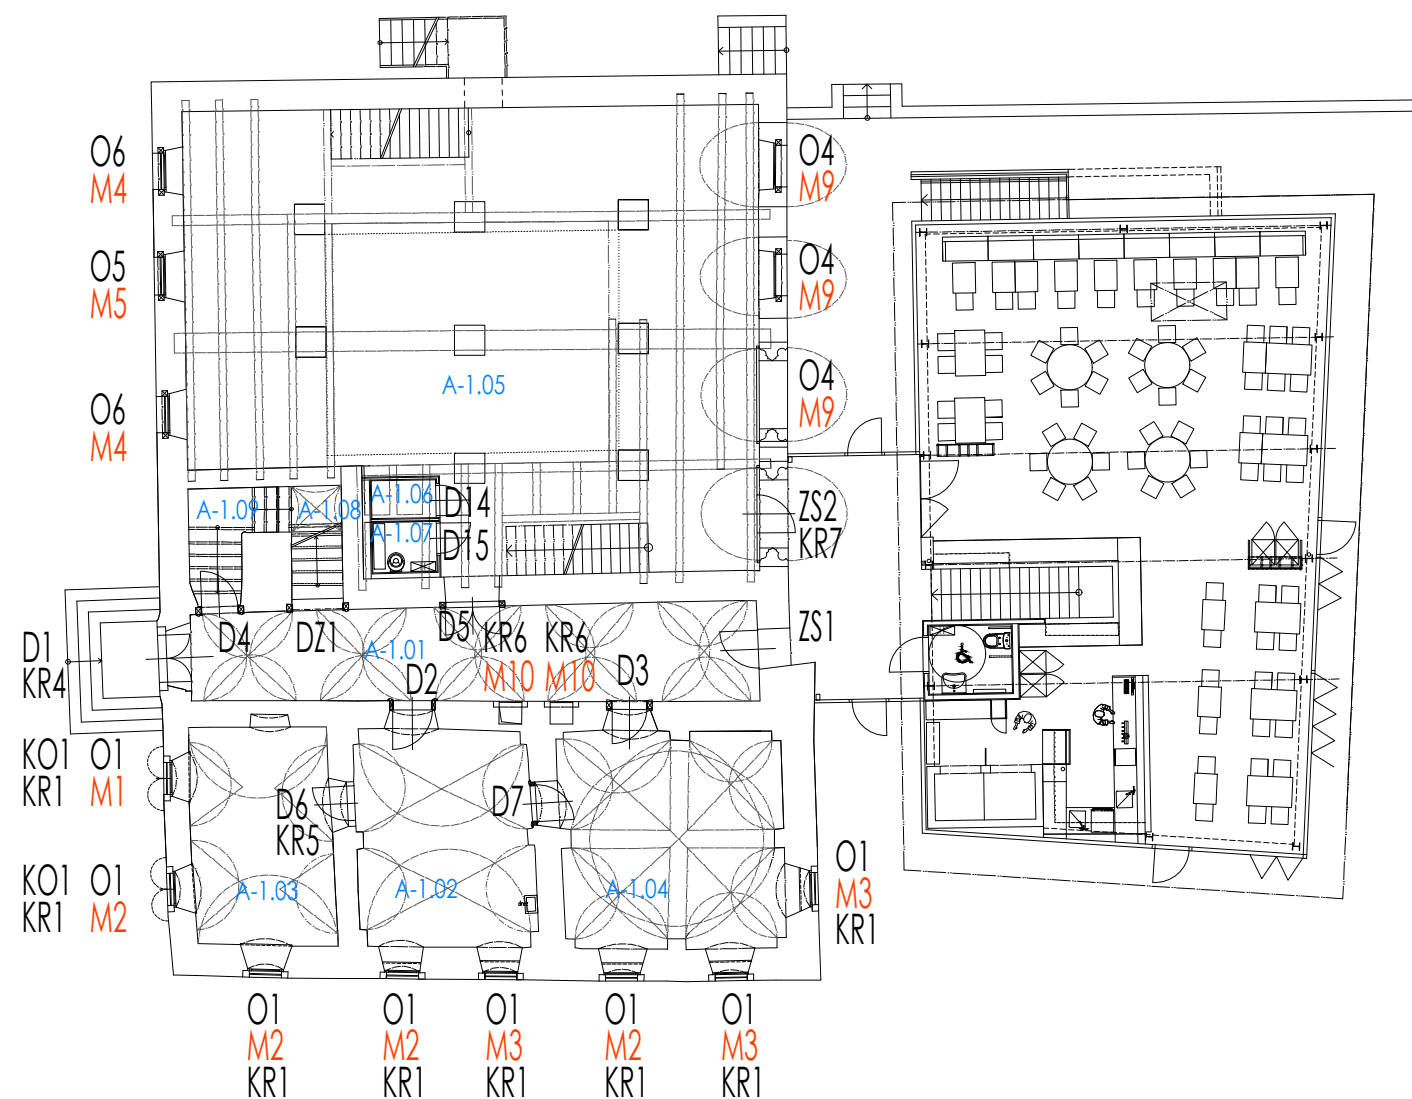


PÔDORYS PRÍZEMIA
FÖLDSZINT ALAPRAJZA

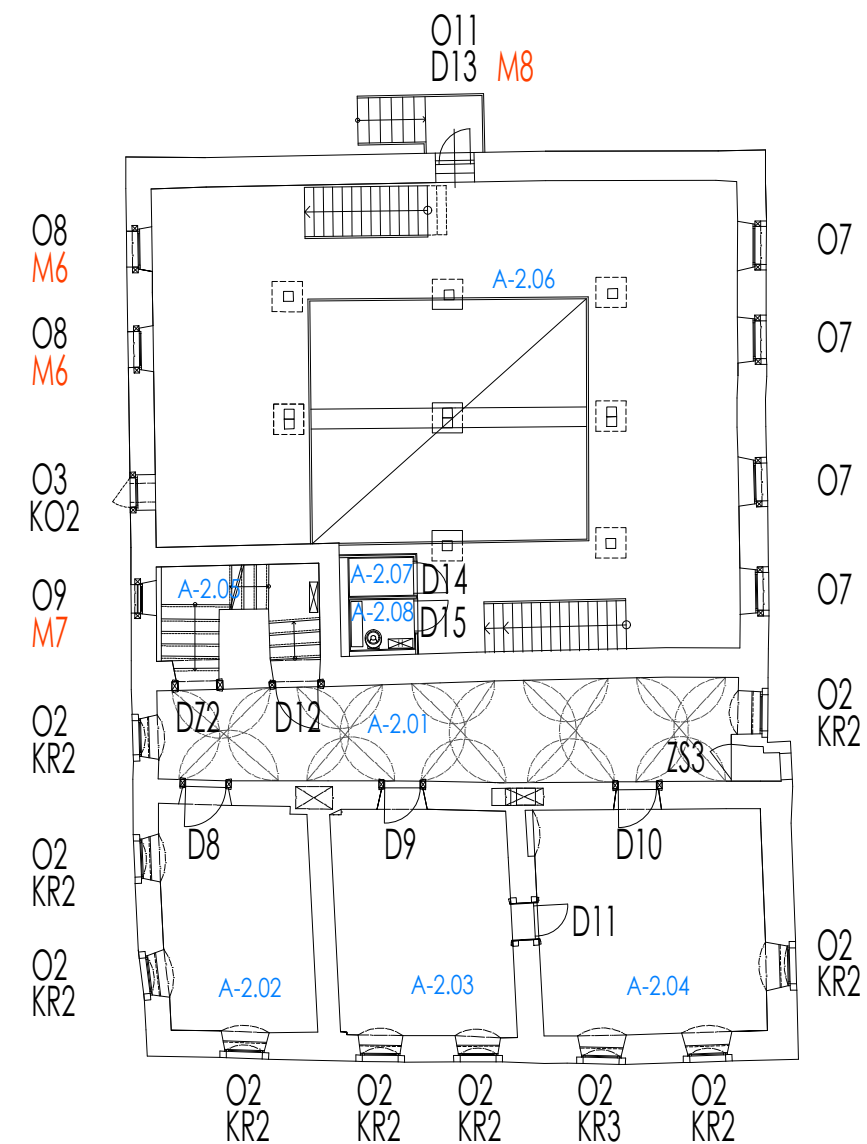


PÔDORYS POSCHODIA A 1.GALÉRIE
EMELET ÉS AZ 1.GALÉRIA ALAPRAJZA


POHĽAD Z EXTERIÉRU KÜLSŐ NÉZET

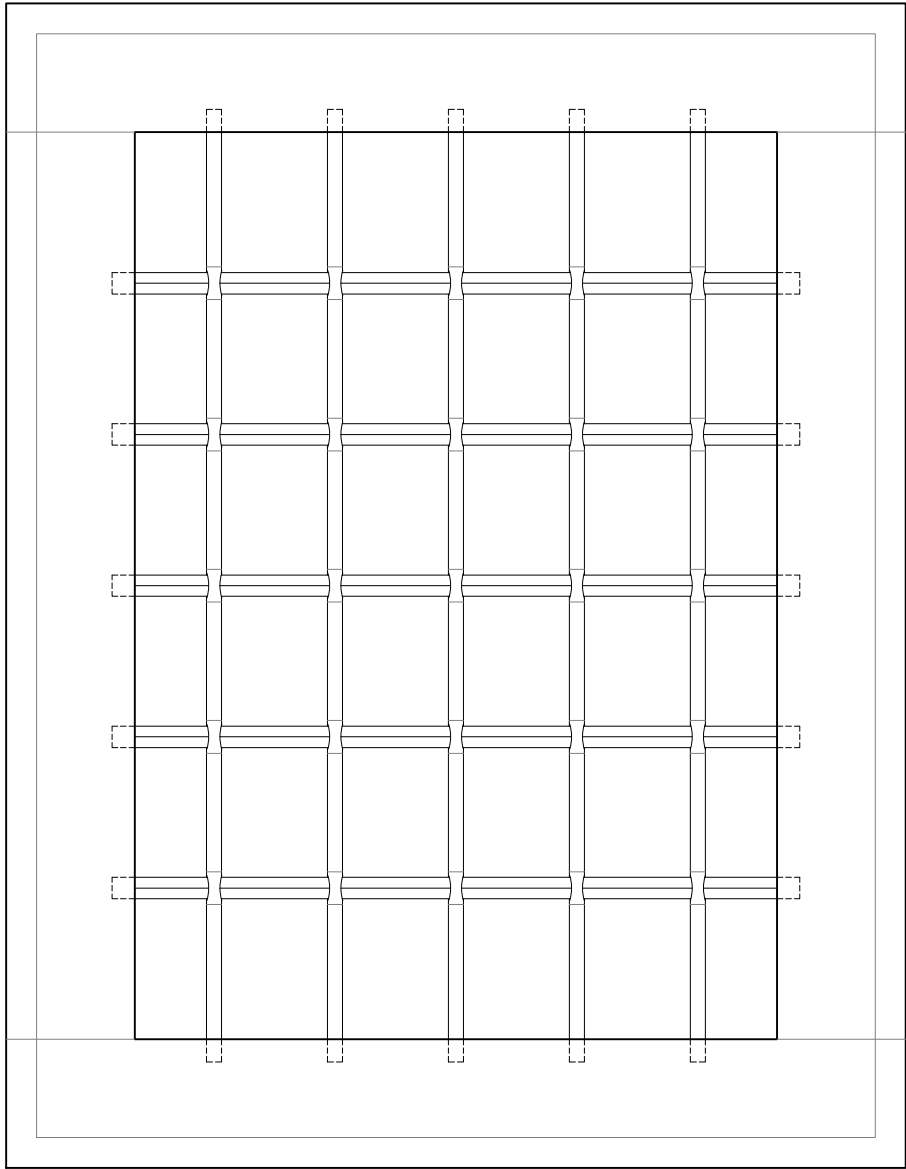

PÔDORYS ALAPRAJZ

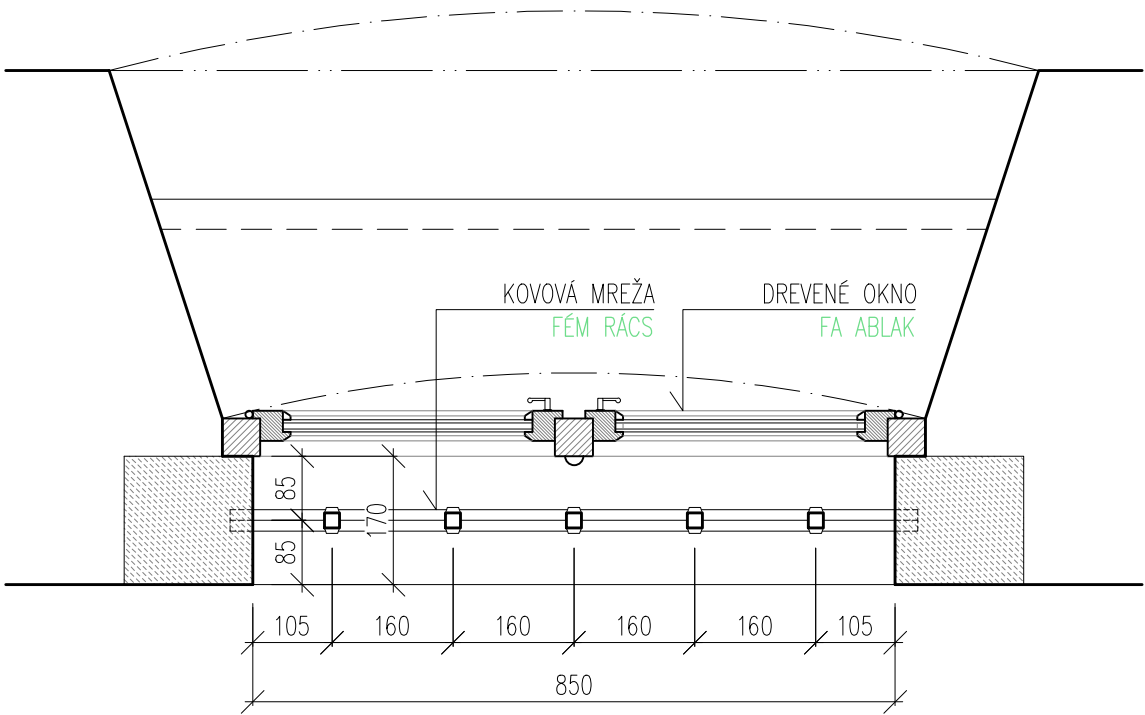

REZ METSZET

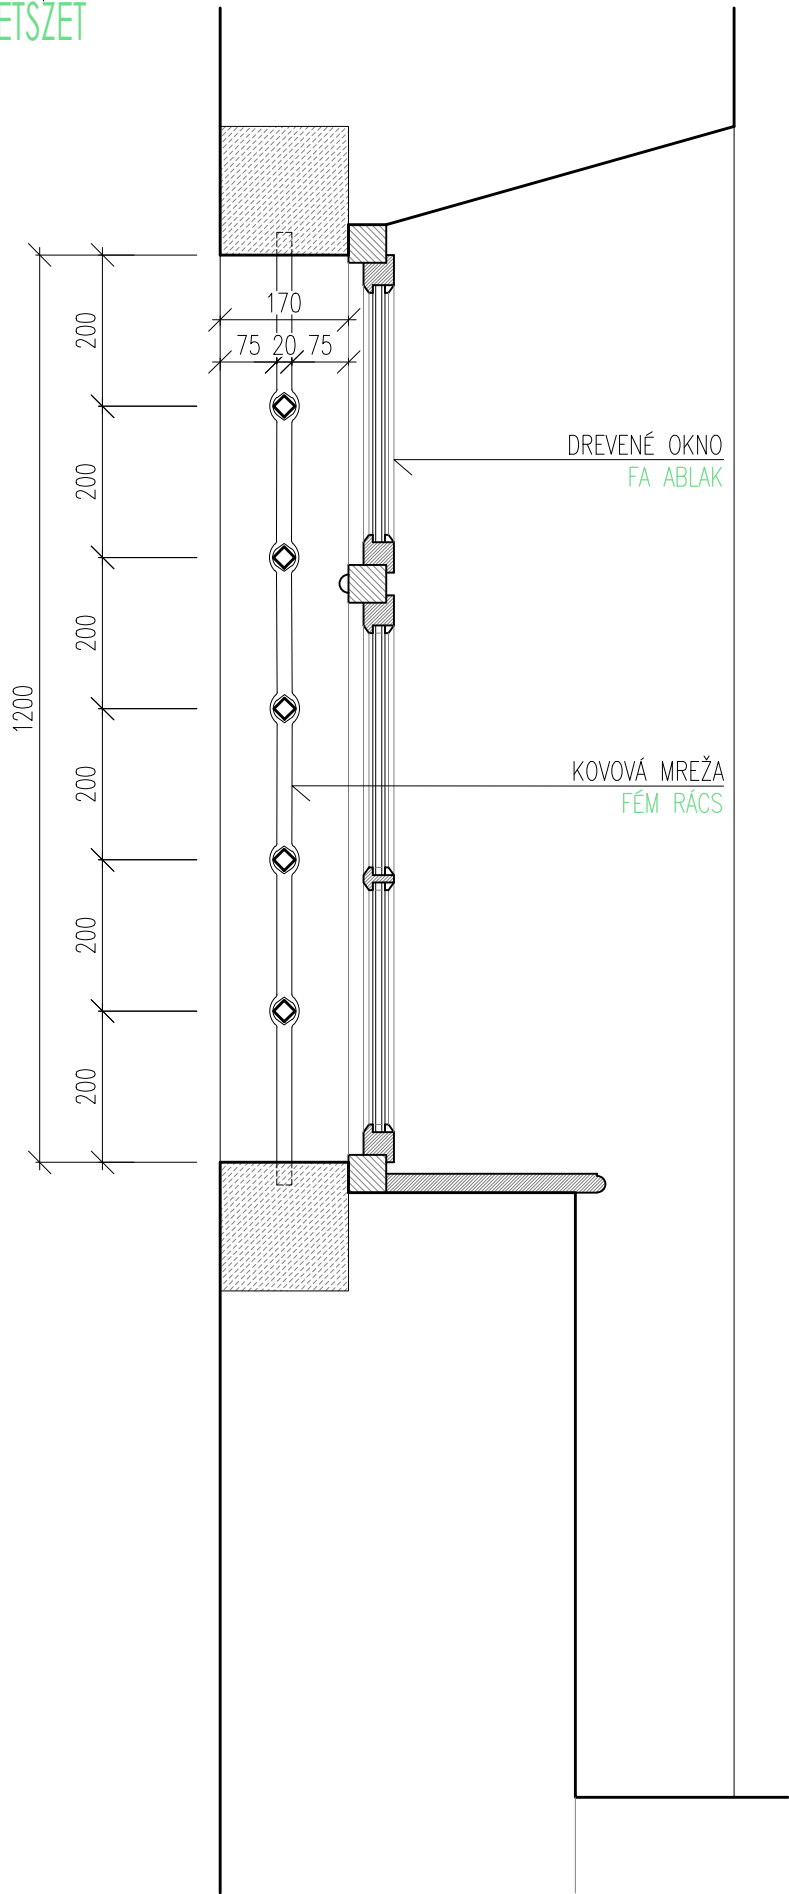

POPIS

VŠEOBECNE: KOVOVÁ MREŽA 6 HORIZ. A 6 VERKT.POLÍ
ROZMER OTVORU: 850x1200mm (K OKNÁM 01)
MATERIÁL: KOV-REMESELNÉ VYPRACOVANIE
KOTVENIE: DO KAMENNÉHO RÁMU
FARBA: ČIERNA FARBA
PRESNÚ FARBU URČÍ KPÚ NITRA
POČET: 1x REŠTAUROVANÁ NA PRIZEMÍ (ZÁPADNA FASÁDA)

-PRED VÝROBOU PREMERAŤ VŠETKY STAVEBNÉ OTVORY
PRIAMO NA STAVBE, PREMERAŤ KAŽDÝ OTVOR ZVLÁŠŤ !!!
-PRED VÝROBOU PREDLOŽIŤ VZORKY NA ODSÚHLASENIE
KPÚ NITRA !!!


LEÍRÁS

ÁLTALÁNOSAN: FÉM RÁCS 6 HORIZ. A 6 VERKT. MEZŐ
NYÍLÁS MÉRETE: 850x1200mm (01-ES SZ. ABLAKHOZ)
ANYAG: FÉM-KÉZMŰVES KIDOLGOZÁS
BEFOGATÁS: KŐ KERETBE
SZÍN: FEKETE
MŰEMLÉKVÉDLEMI HIVATAL ÁLTAL JÓVAHAGYOTT TÓNUS
DARABSZÁM: 1x A FÖLDSZINTEN
RESTAURÁLVA (NYUGATI HOMLOKZAT)


-GYÁRTÁS ELŐTT MINDEN NYÍLÁS KÜLÖN-KÜLÖN FELMÉRNI !!!
-GYÁRTÁS ELŐTT MINTADARABOT, PROFILOZÁST, VASALATOKAT,
MŰEMLÉKVÉDLEMI HIVATALNAK JÓVAHAGYÁSRA BITOSÍTANI KELL!!!

MREŽA - M1 (6x6)
FÉM RÁCS - M1 (6x6)
M 1:10


POHĽAD Z EXTERIÉRU KÜLSŐ NÉZET

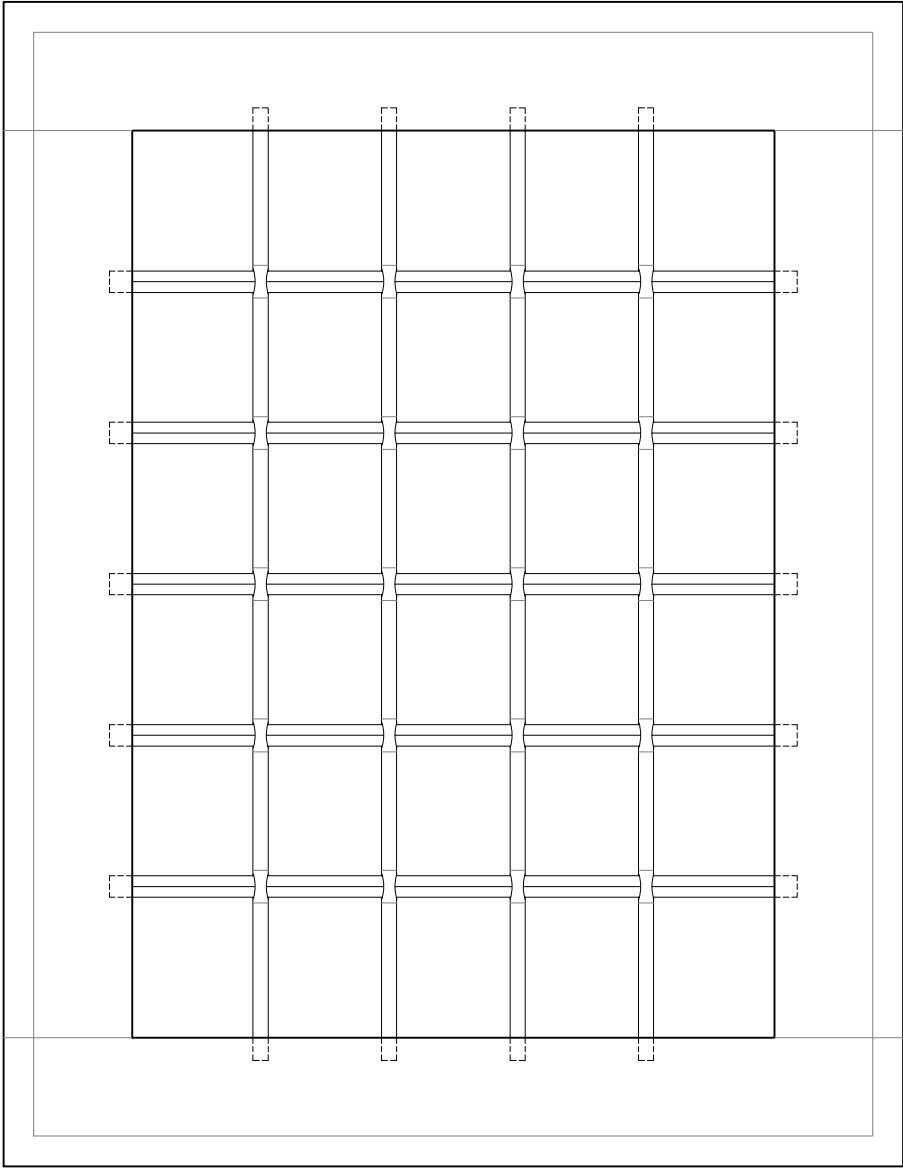

PÔDORYS ALAPRAJZ

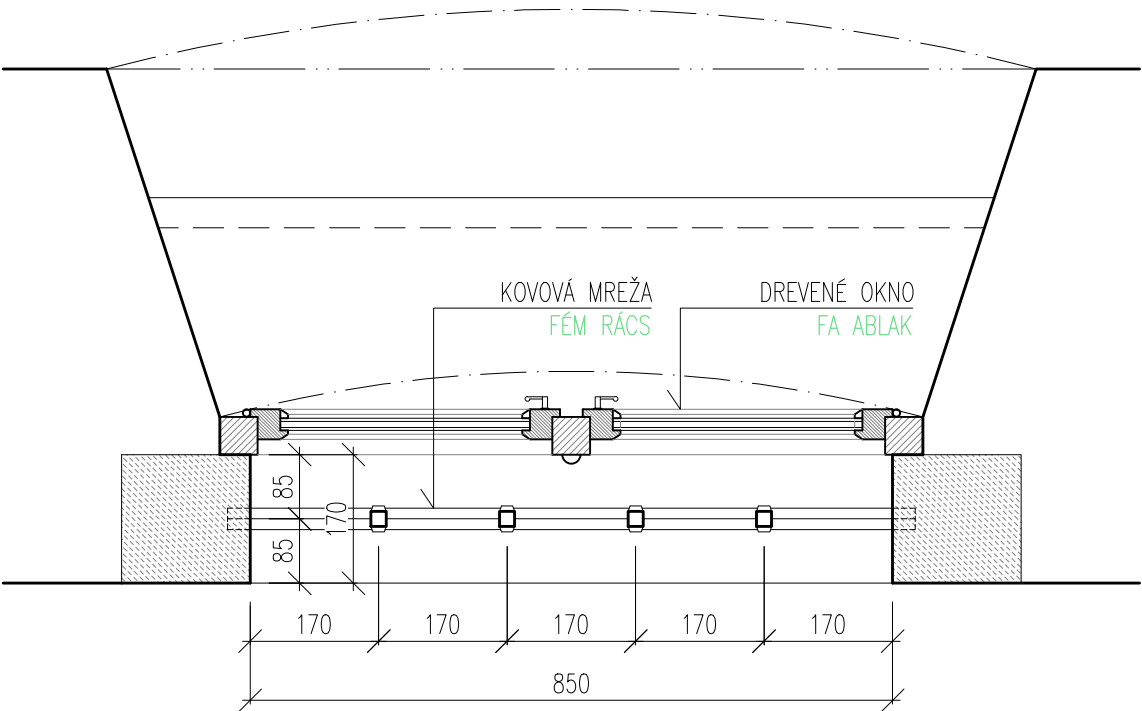

REZ METSZET

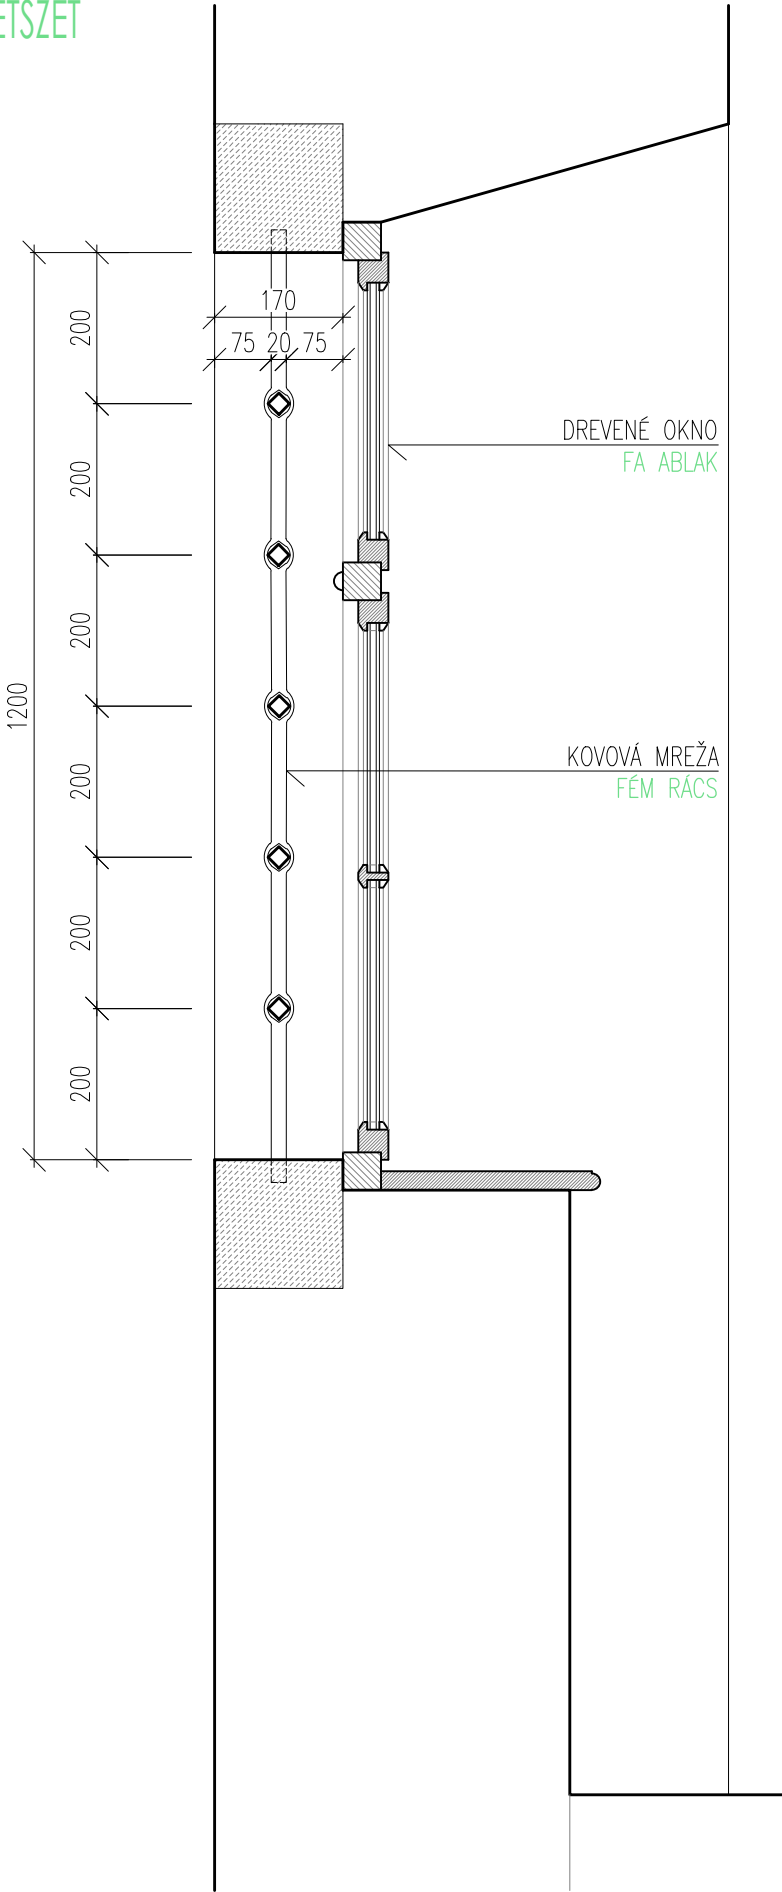

POPIS

- VŠEOBECNE: KOVOVÁ MREŽA 5 HORIZ. A 6 VERTK.POLÍ
ROZMER OTVORU: 850x1200mm (K OKNÁM 01)
MATERIÁL: KOV-REMESELNÉ VYPRACOVANIE
KOTVENIE: DO KAMENNÉHO RÁMU
FARBA: ČIERNA FARBA
PRESNÚ FARBÚ URČÍ KPÚ NITRA
POČET: 1x REŠTAUROVANÁ NA PRÍZEMÍ (ZÁPADNÁ FASÁDA)
2x REŠTAUROVANÁ NA PRÍZEMÍ (JUŽNÁ FASÁDA)
1x NOVÁ NA PRÍZEMÍ (JUŽNÁ FASÁDA)
1x NOVÁ NA PRÍZEMÍ (VÝCHODNÁ FASÁDA)

- PRED VÝROBOU PREMERAŤ VŠETKY STAVEBNÉ OTVORY
PRIAMO NA STAVBE, PREMERAŤ KAŽDÝ OTVOR ZVLÁŠŤ !!!
-PRED VÝROBOU PREDLOŽIŤ VZORKY NA ODSÚHLASENIE
KPÚ NITRA !!!


LÉIRÁS

- ÁLTALÁNOSAN: FÉM RÁCS 5 HORIZ. A 6 VERTK. MEZŐ
NYÍLÁS MÉRETE: 850x1200mm (01-ES SZ. ABLAKHOZ)
ANYAG: FÉM-KÉZMŰVES KIDOLGOZÁS
BEFOGATÁS: KŐ KERETBE
SZÍN: FEKETE
MŰEMLÉKVÉDLEMI HIVATAL ÁLTAL JÓVÁHAGYOTT TÓNUS
DARABSZÁM: 1x A FÖLDSZINTEN, RESTAURÁLVA (NYUGATI HOMLOKZAT)
2x A FÖLDSZINTEN, RESTAURÁLVA (DÉLI HOMLOKZAT)
1x A FÖLDSZINTEN, ÚJ (DÉLI HOMLOKZAT)
1x A FÖLDSZINTEN, ÚJ (KELETI HOMLOKZAT)


- GYÁRTÁS ELŐTT MINDEN NYÍLÁS KÜLÖN-KÜLÖN FELMÉRNI !!!
-GYÁRTÁS ELŐTT MINTADARABOT, PROFILOZÁST, VASALATOKAT,
MŰEMLÉKVÉDLEMI HIVATALNAK JÓVÁHAGYÁSRA BITOSÍTANI KELL!!!

MREŽA - M2 (5x6)
FÉM RÁCS - M2 (5x6)
M 1:10


POHĽAD Z EXTERIÉRU KÜLSŐ NÉZET

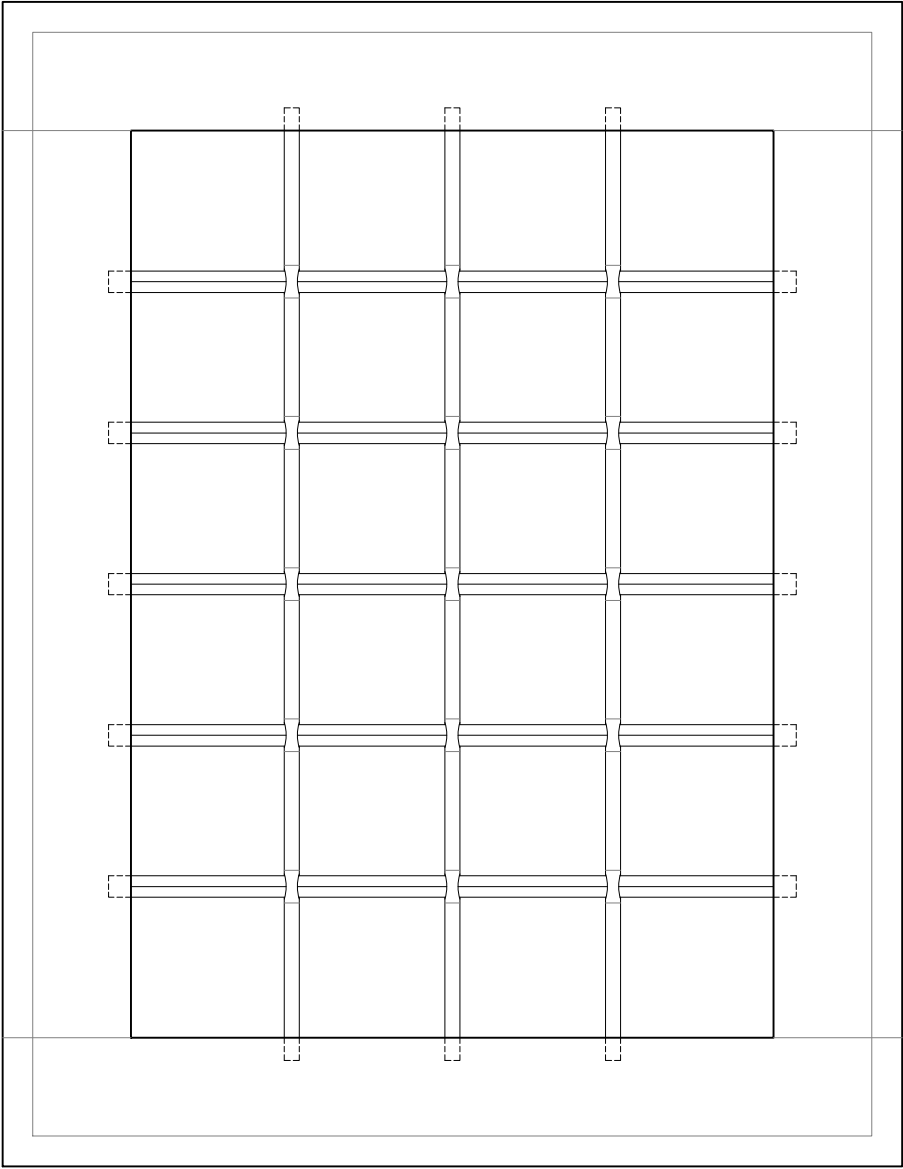

PÔDORYS ALAPRAJZ

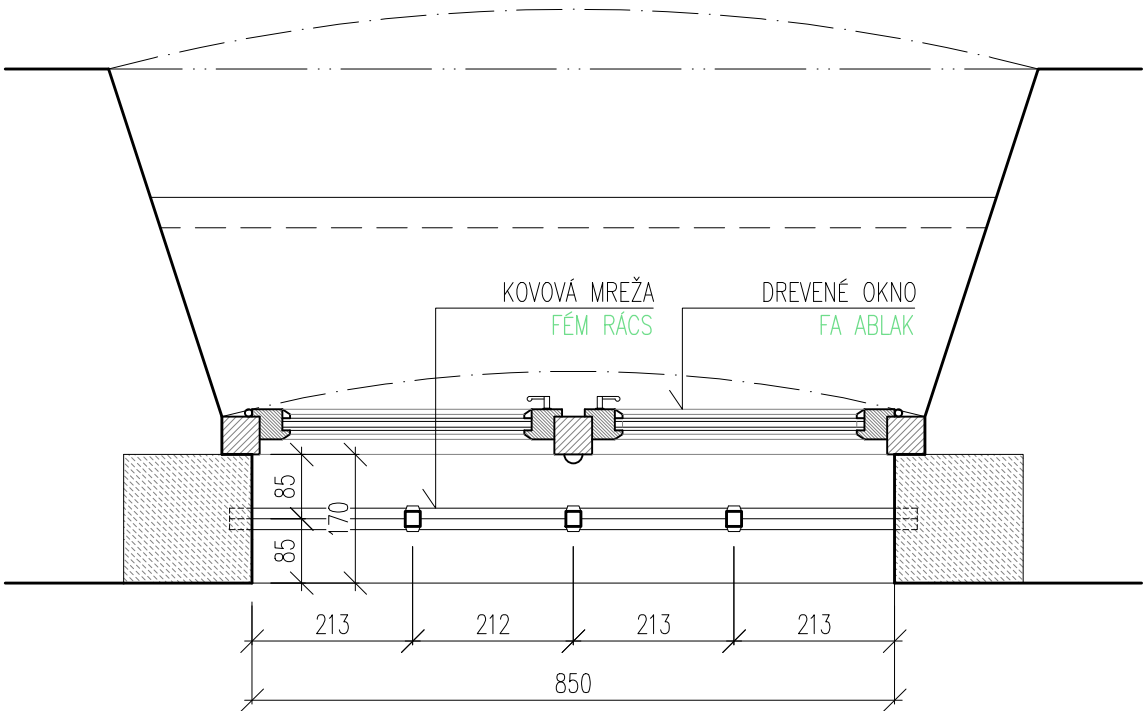

REZ METSZET

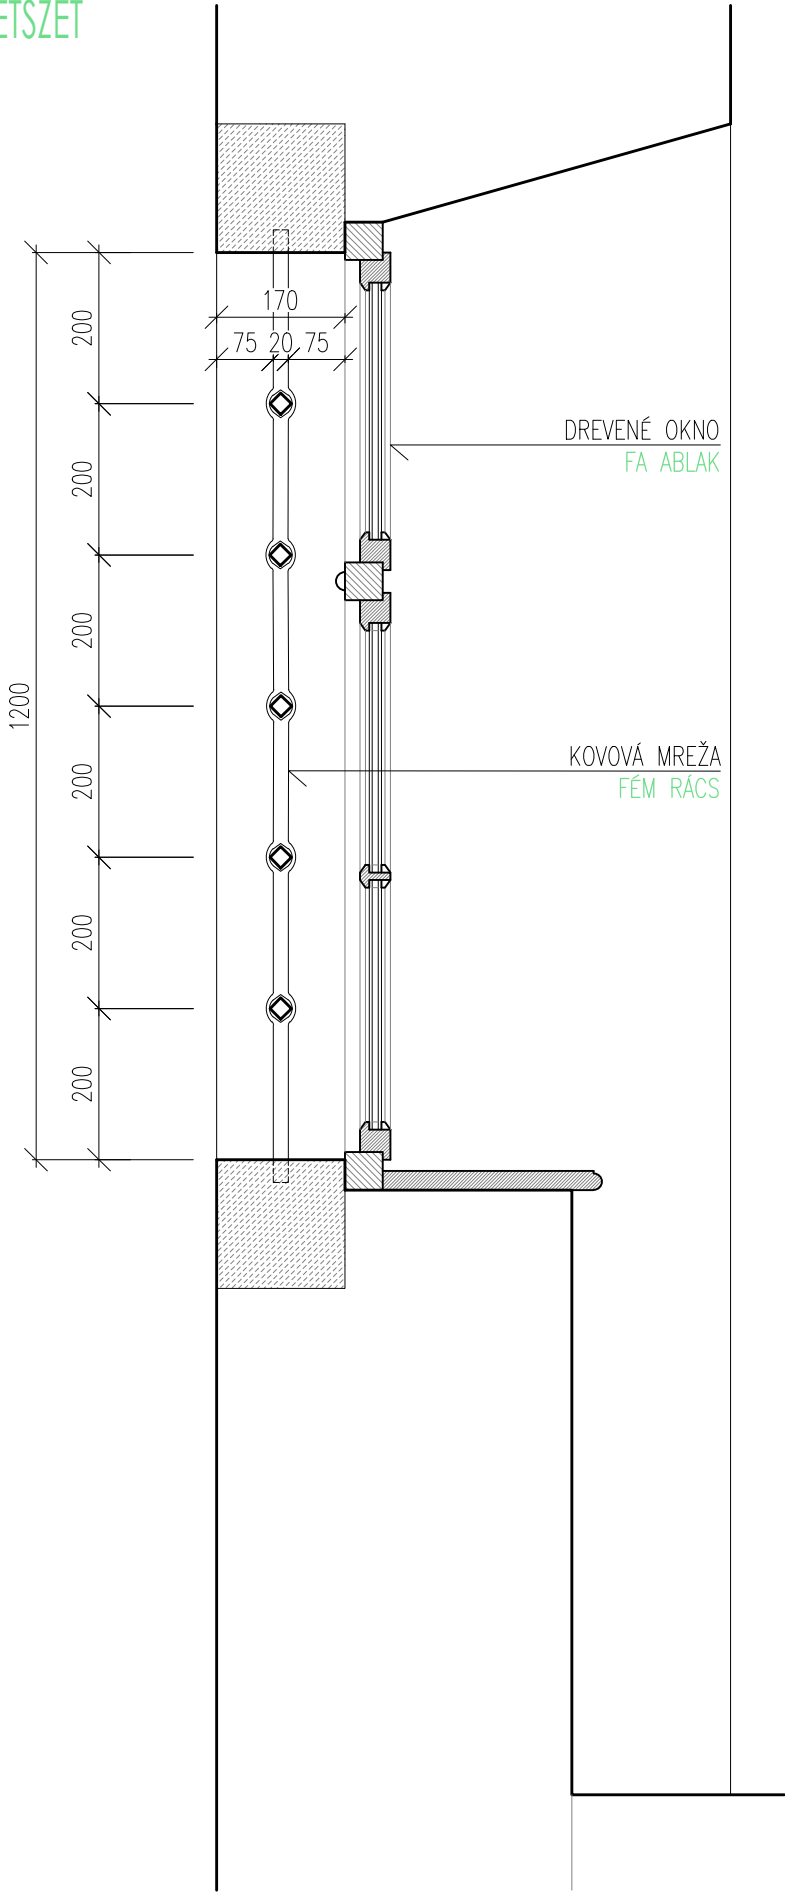

POPIS

VŠEOBECNE: KOVOVÁ MREŽA 4 HORIZ. A 6 VERKT.POLÍ
ROZMER OTVORU: 850x1200mm (K OKNÁM 01)
MATERIÁL: KOV-REMESELNÉ VYPRACOVANIE
KOTVENIE: DO KAMENNÉHO RÁMU
FARBA: ČIERNA FARBA
PRESNÚ FARBU URČÍ KPÚ NITRA
POČET: 2x REŠTAUROVANÁ NA PRÍZEMÍ (JUŽNÁ FASÁDA)

-PRED VÝROBOU PREMERAŤ VŠETKY STAVEBNÉ OTVORY
PRIAMO NA STAVBE, PREMERAŤ KAŽDÝ OTVOR ZVLÁŠŤ !!!
-PRED VÝROBOU PREDLOŽIŤ VZORKY NA ODSÚHLASENIE
KPÚ NITRA !!!


LEÍRÁS

ÁLTALÁNOSAN: FÉM RÁCS 4 HORIZ. A 6 VERKT. MEZŐ
NYÍLÁS MÉRETE: 850x1200mm (01-ES SZ. ABLAKHOZ)
ANYAG: FÉM-KÉZMŰVES KIDOLGOZÁS
BEFOGATÁS: KŐ KERETBE
SZÍN: FEKETE
MŰEMLÉKVÉDLEMI HIVATAL ÁLTAL JÓVAHAGYOTT TÓNUS
DARABSZÁM: 2x A FÖLDSZINTEN
RESTAURÁLVA (DÉLI HOMLOKZAT)


-GYÁRTÁS ELŐTT MINDEN NYÍLÁS KÜLÖN-KÜLÖN FELMÉRNI !!!
-GYÁRTÁS ELŐTT MINTADARABOT, PROFILOZÁST, VASALATOKAT,
MŰEMLÉKVÉDLEMI HIVATALNAK JÓVAHAGYÁSRA BITOSÍTANI KELL!!!

MREŽA - M3 (4x6)
FÉM RÁCS - M3 (4x6)
M 1:10


POHĽAD Z EXTERIÉRU KÜLSŐ NÉZET

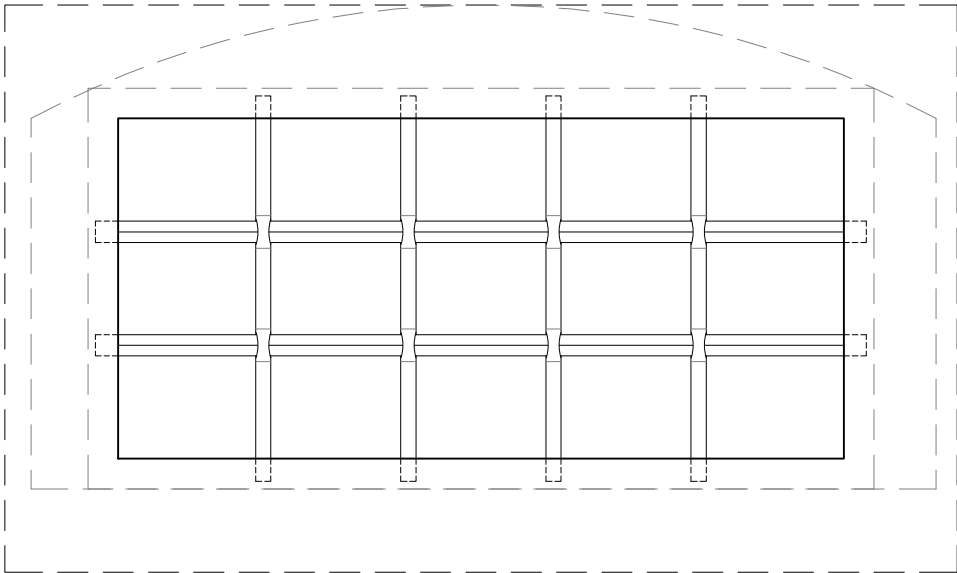

REZ METSZET

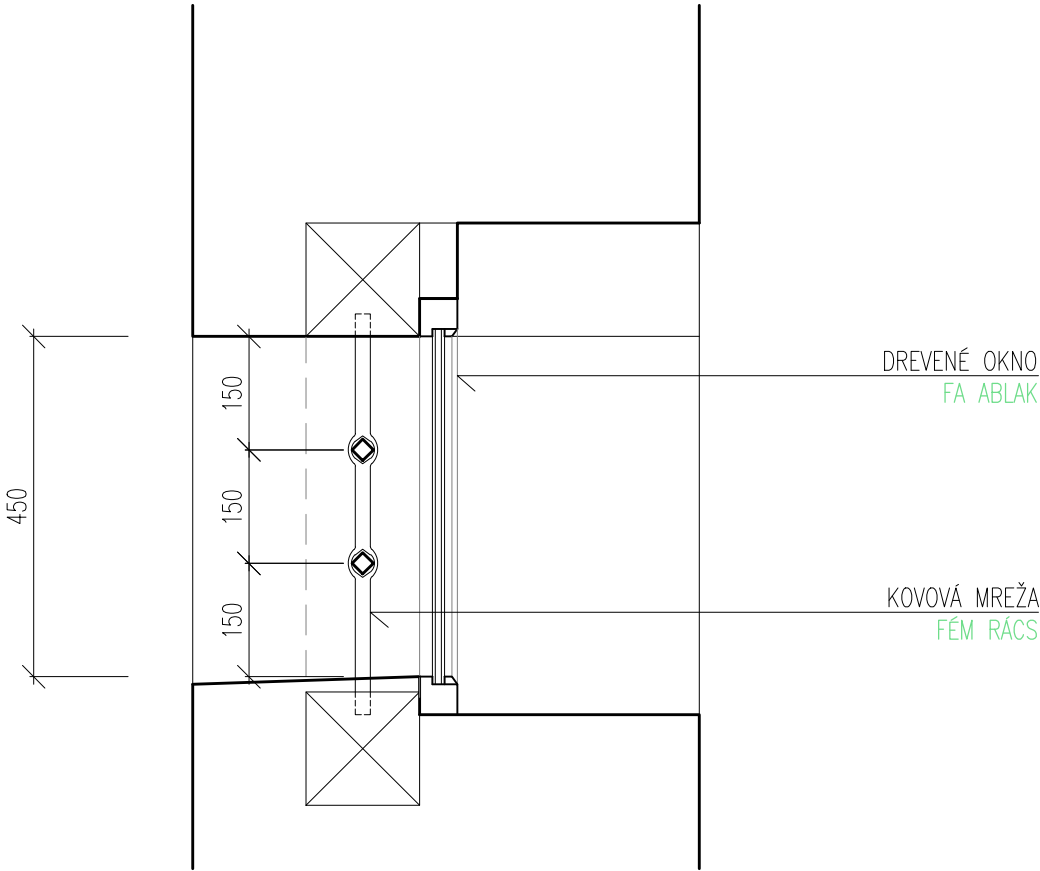

PÔDORYS ALAPRAJZ

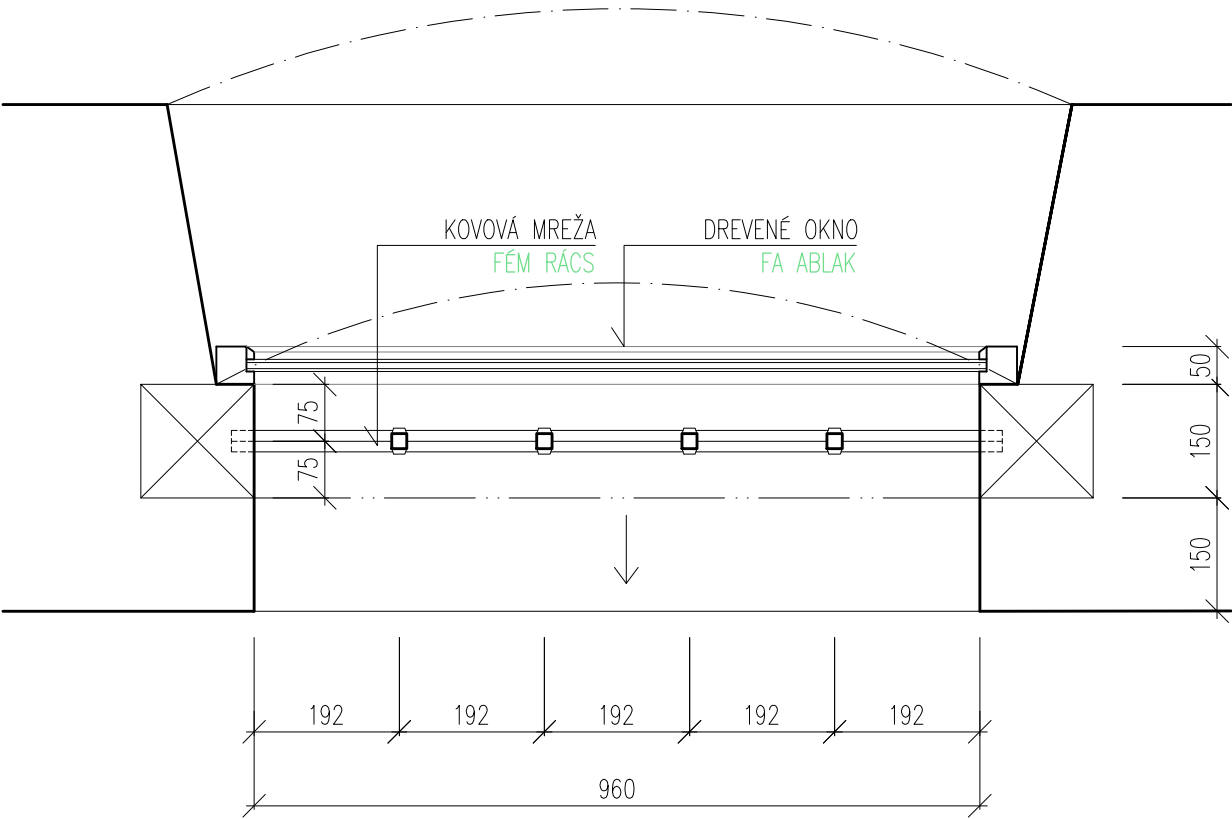

POPIS

VŠEOBECNE: KOVOVÁ MREŽA 5 HORIZ. A 3 VERKT.POLÍ
ROZMER OTVORU: 960x450mm (K OKNÁM 06)
MATERIÁL: KOV-REMESELNÉ VYPRACOVANIE
KOTVENIE: DO DREVENÉHO RÁMU
FARBA: ČIERNA FARBA
PRESNÚ FARBU URČÍ KPÚ NITRA
POČET: 1x REŠTAUROVANÁ NA PRÍZEMÍ (ZÁPADNÁ FASÁDA)
1x NOVÁ NA PRÍZEMÍ (ZÁPADNÁ FASÁDA)

- PRED VÝROBOU PREMERAŤ VŠETKY STAVEBNÉ OTVORY PRIAMO NA STAVBE, PREMERAŤ KAŽDÝ OTVOR ZVLÁŠŤ !!!
- PRED VÝROBOU PREDLOŽIŤ VZORKY NA ODSÚHLASENIE KPÚ NITRA !!!


LÉÍRÁS

ÁLTALÁNOSAN: FÉM RÁCS 5 HORIZ. A 3 VERKT. MEZŐ
NYÍLÁS MÉRETE: 960x450mm (06-OS SZ. ABLAKHOZ)
ANYAG: FÉM-KÉZMŰVES KIDOLGOZÁS
BEFOGATÁS: FA KERETBE
SZÍN: FEKETE
MŰEMLÉKVÉDLEMI HIVATAL ÁLTAL JÓVAHAGYOTT TÓNUS
DARABSZÁM: 1x A FÖLDSZINTEN
RESTAURÁLVA (NYUGATI HOMLOKZAT)
1x A FÖLDSZINTEN, ÚJ (NYUGATI HOMLOKZAT)

- GYÁRTÁS ELŐTT MINDEN NYÍLÁS KÜLÖN-KÜLÖN FELMÉRNI !!!
- GYÁRTÁS ELŐTT MINTADARABOT, PROFILOZÁST, VASALATOKAT, MŰEMLÉKVÉDLEMI HIVATALNAK JÓVAHAGYÁSRA BITOSÍTANI KELL!!!


MREŽA - M4 (5x3)
FÉM RÁCS - M4 (5x3)
M 1:10

POHĽAD Z EXTERIÉRU KÜLSŐ NÉZET

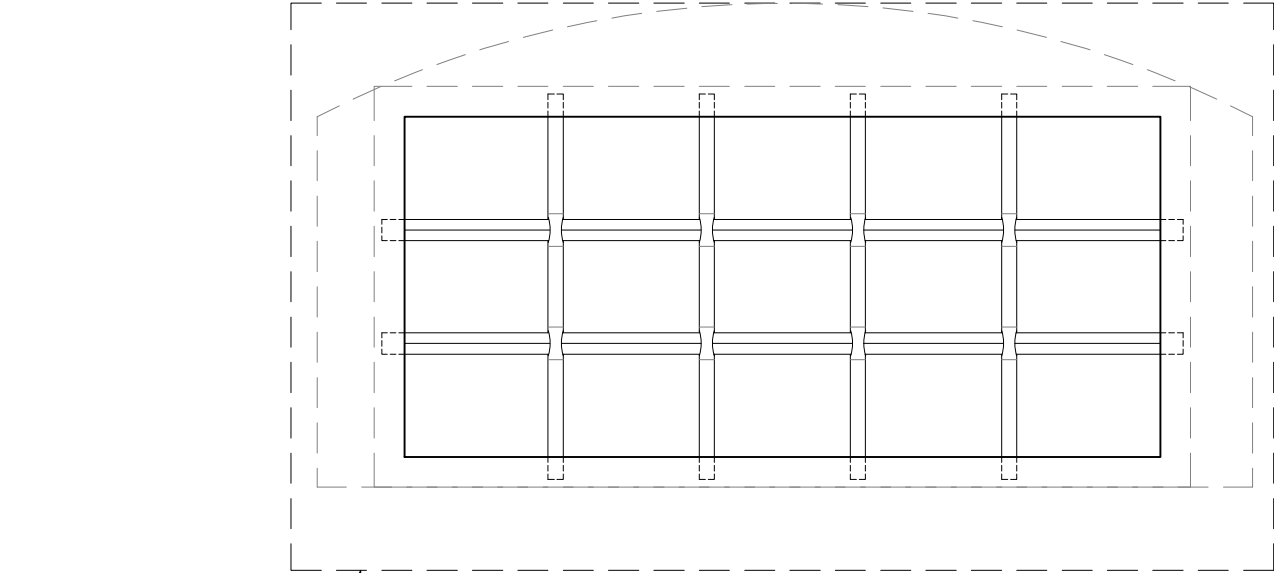


ZAOMIETNUTÝ DREVENÝ RÁM
REŠTAUROVAŤ/DOPLNIŤ

PÔDORYS ALAPRAJZ

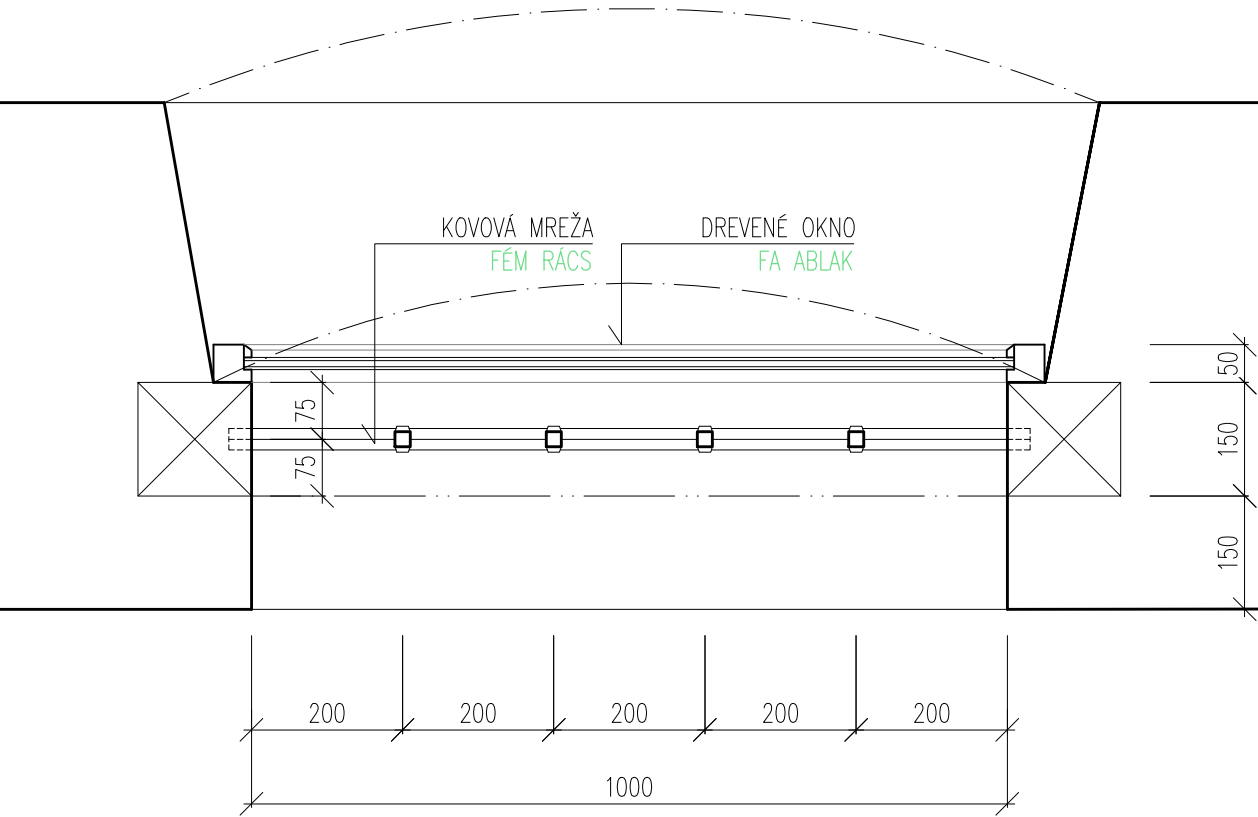

REZ METSZET

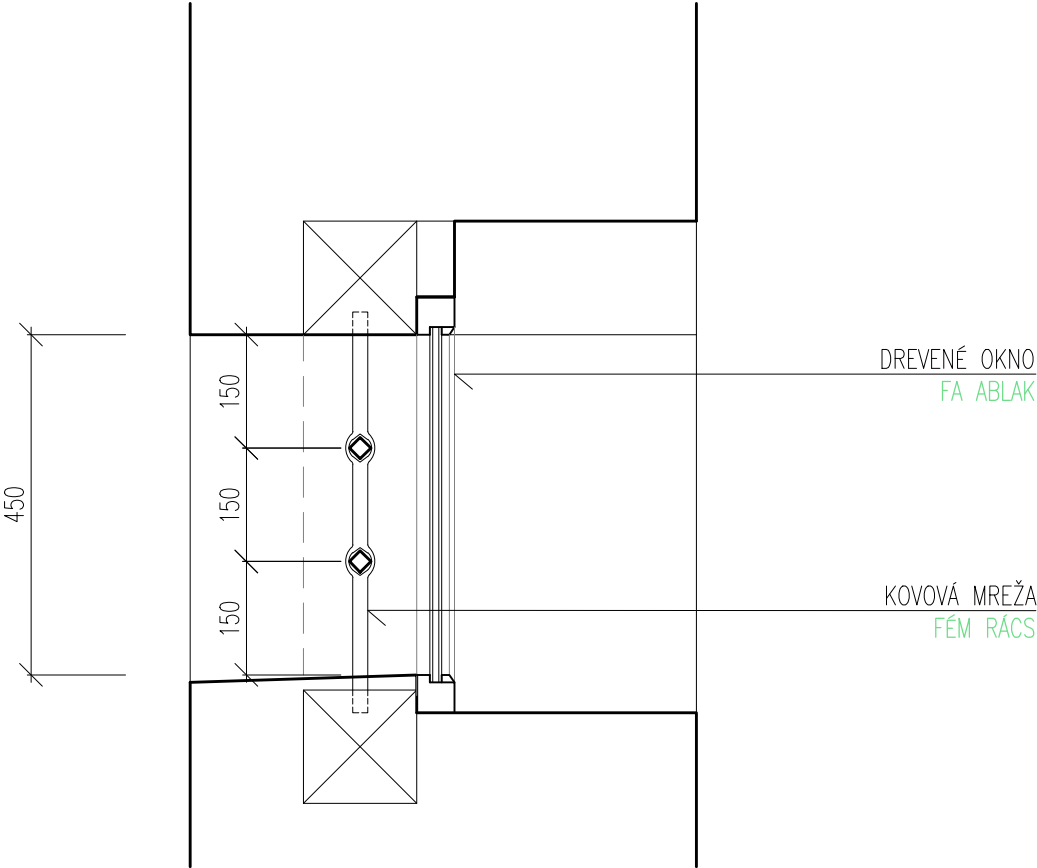

POPIS

VŠEOBECNE: KOVOVÁ MREŽA 5 HORIZ. A 3 VERKT.POLÍ
ROZMER OTVORU: 1000x450mm (K OKNU 05)
MATERIÁL: KOV-REMESELNÉ VYPRACOVANIE
KOTVENIE: DO DREVENÉHO RÁMU
FARBA: ČIERNA FARBA
PRESNÚ FARBU URČÍ KPÚ NITRA
POČET: 1x REŠTAUROVANÁ NA PRÍZEMÍ (ZÁPADNÁ FASÁDA)

-PRED VÝROBOU PREMERAŤ VŠETKY STAVEBNÉ OTVORY
PRIAMO NA STAVBE, PREMERAŤ KAŽDÝ OTVOR ZVLÁŠŤ !!!
-PRED VÝROBOU PREDLOŽIŤ VZORKY NA ODSÚHLASENIE
KPÚ NITRA !!!


LEÍRÁS

ÁLTALÁNOSAN: FÉM RÁCS 5 HORIZ. A 3 VERKT. MEZŐ
NYÍLÁS MÉRETE: 1000x450mm (06-ŐS SZ. ABLAKHOZ)
ANYAG: FÉM-KÉZMŰVES KIDOLGOZÁS
BEFOGATÁS: FA KERETBE
SZÍN: FEKETE
MŰEMLÉKVÉDLEMI HIVATAL ÁLTAL JÓVAHAGYOTT TÓNUS
DARABSZÁM: 1x A FÖLDSZINTEN
RESTAURÁLVA (NYUGATI HOMLOKZAT)


-GYÁRTÁS ELŐTT MINDEN NYÍLÁS KÜLÖN-KÜLÖN FELMÉRNI !!!
-GYÁRTÁS ELŐTT MINTADARABOT, PROFILOZÁST, VASALATOKAT,
MŰEMLÉKVÉDLEMI HIVATALNAK JÓVAHAGYÁSRA BITOSÍTANI KELL!!!

MREŽA - M5 (5x3)
FÉM RÁCS - M5 (5x3)
M 1:10


POHĽAD Z EXTERIÉRU KÜLSŐ NÉZET

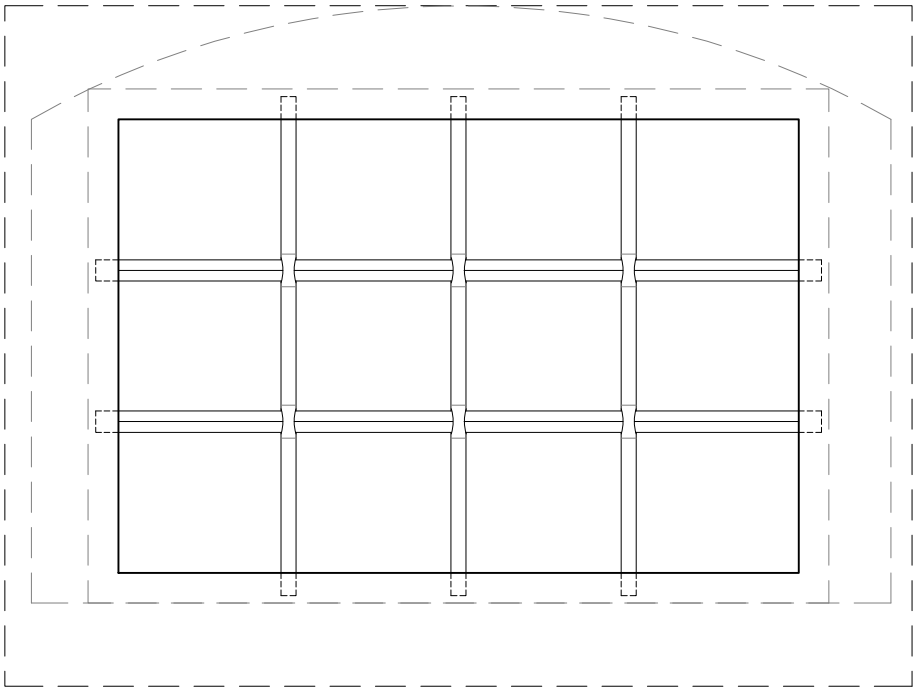

REZ METSZET

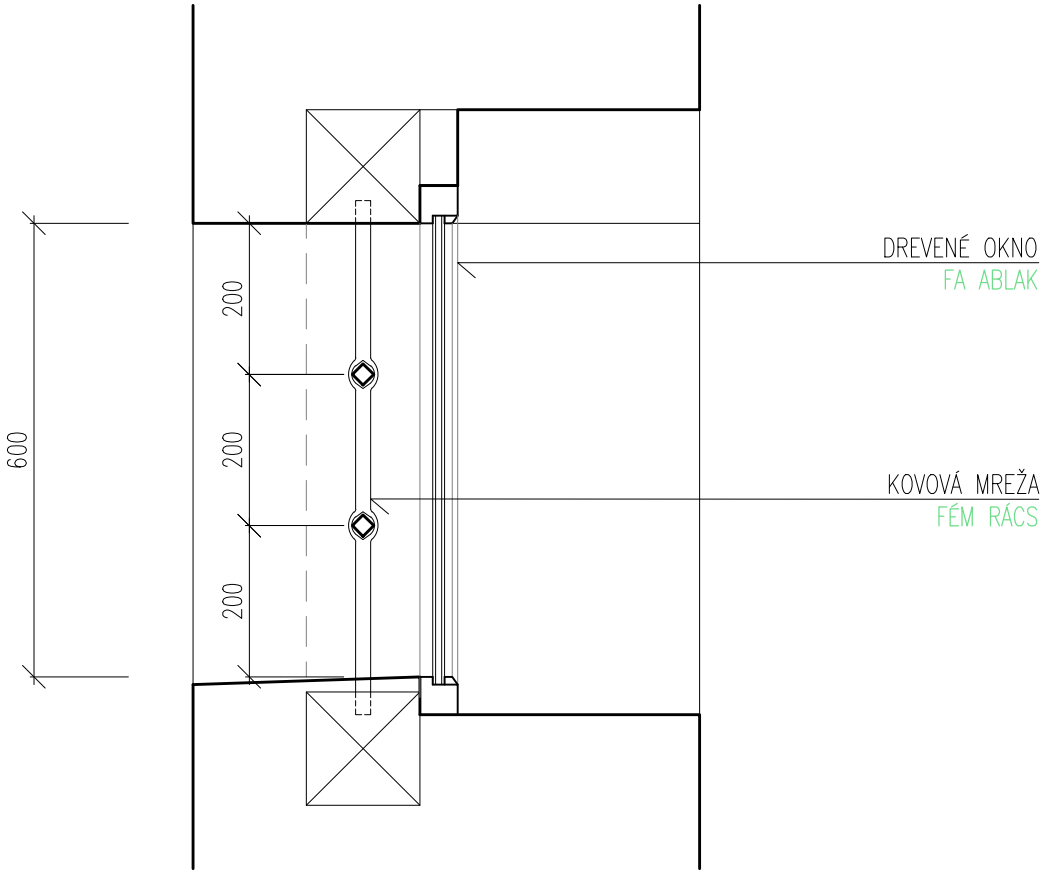

PÔDORYS ALAPRAJZ

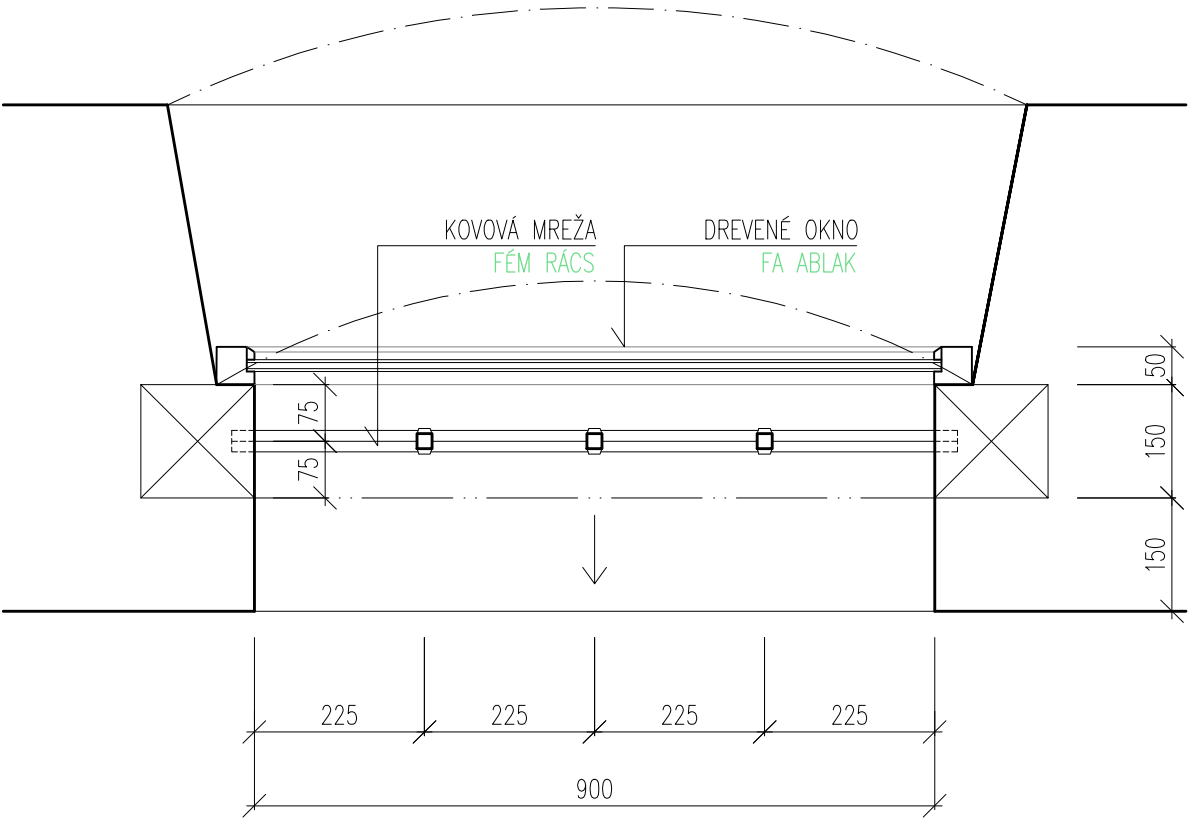

POPIS

VŠEOBECNE: KOVOVÁ MREŽA 4 HORIZ. A 3 VERKT.POLÍ
ROZMER OTVORU: 900x600mm (K OKNÁM 08)
MATERIÁL: KOV-REMESELNÉ VYPRACOVANIE
KOTVENIE: DO DREVENÉHO RÁMU
FARBA: ČIERNA FARBA
PRESNÚ FARBU URČÍ KPÚ NITRA
POČET: 2x REŠTAUROVANÁ NA 1.GALÉRII (ZÁPADNÁ FASÁDA)

-PRED VÝROBOU PREMERAŤ VŠETKY STAVEBNÉ OTVORY
PRIAMO NA STAVBE, PREMERAŤ KAŽDÝ OTVOR ZVLÁŠŤ !!!
-PRED VÝROBOU PREDLOŽIŤ VZORKY NA ODSÚHLASENIE
KPÚ NITRA !!!


LEÍRÁS

ÁLTALÁNOSAN: FÉM RÁCS 4 HORIZ. A 3 VERKT. MEZŐ
NYÍLÁS MÉRETE: 900x600mm (08-AS SZ. ABLAKHOZ)
ANYAG: FÉM-KÉZMŰVES KIDOLGOZÁS
BEFOGATÁS: FA KERETBE
SZÍN: FEKETE
MŰEMLÉKVÉDLEMI HIVATAL ÁLTAL JÓVAHAGYOTT TÓNUS
DARABSZÁM: 2x A 2.GALÉRIÁN
RESTAURÁLVA (NYUGATI HOMLOKZAT)


-GYÁRTÁS ELŐTT MINDEN NYÍLÁS KÜLÖN-KÜLÖN FELMÉRNI !!!
-GYÁRTÁS ELŐTT MINTADARABOT, PROFILOZÁST, VASALATOKAT,
MŰEMLÉKVÉDLEMI HIVATALNAK JÓVAHAGYÁSRA BITOSÍTANI KELL!!!

MREŽA - M6 (4x3)
FÉM RÁCS - M6 (4x3)
M 1:10


POHĽAD Z EXTERIÉRU KÜLSŐ NÉZET

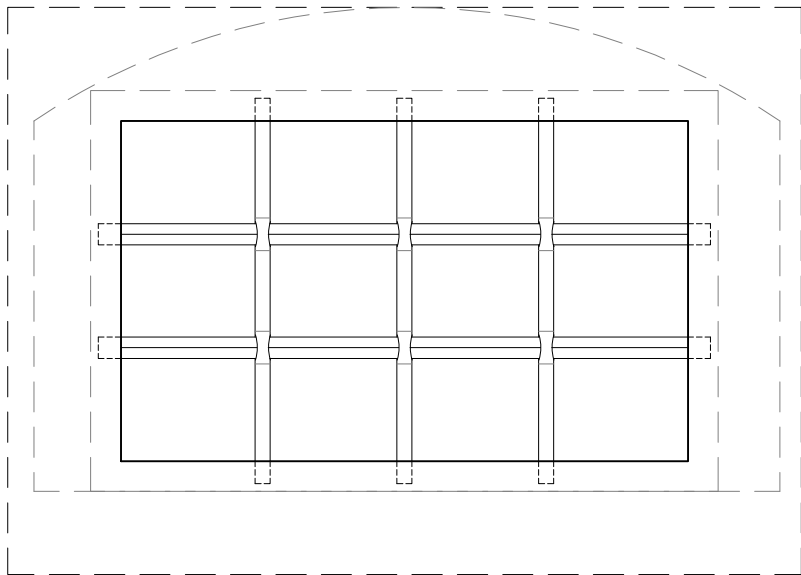

REZ METSZET

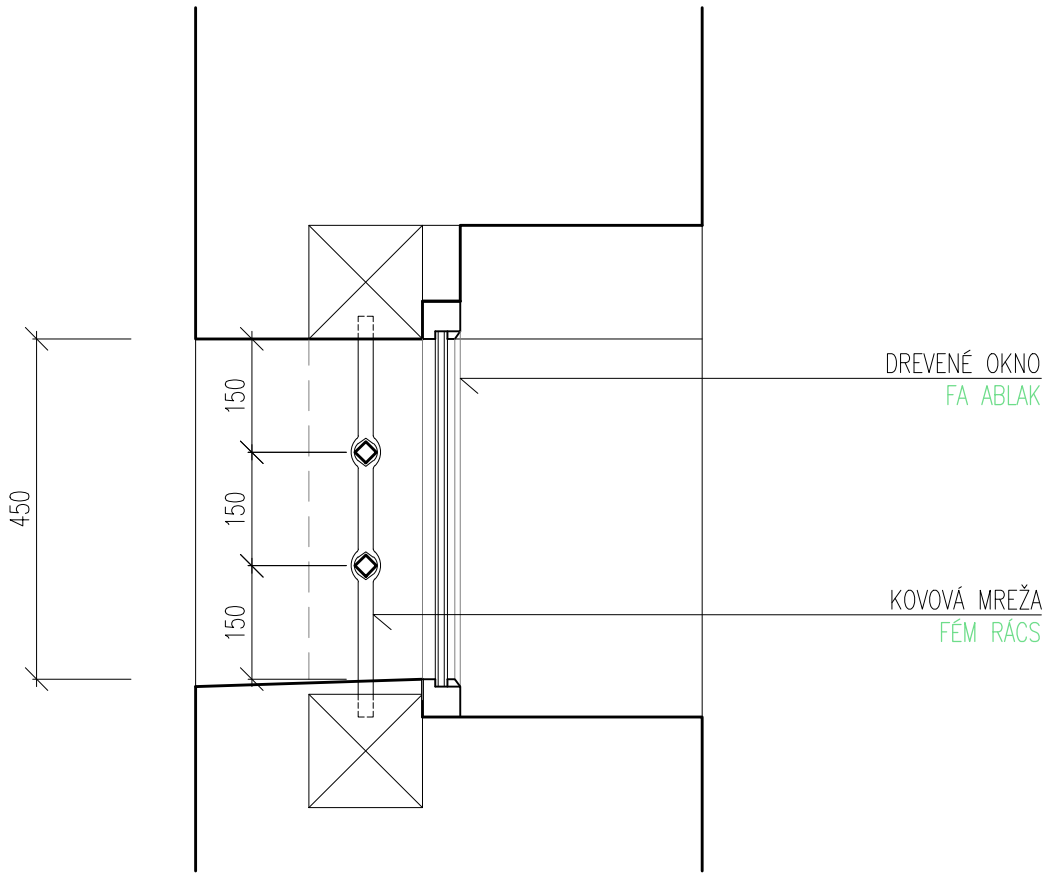

PÔDORYS ALAPRAJZ

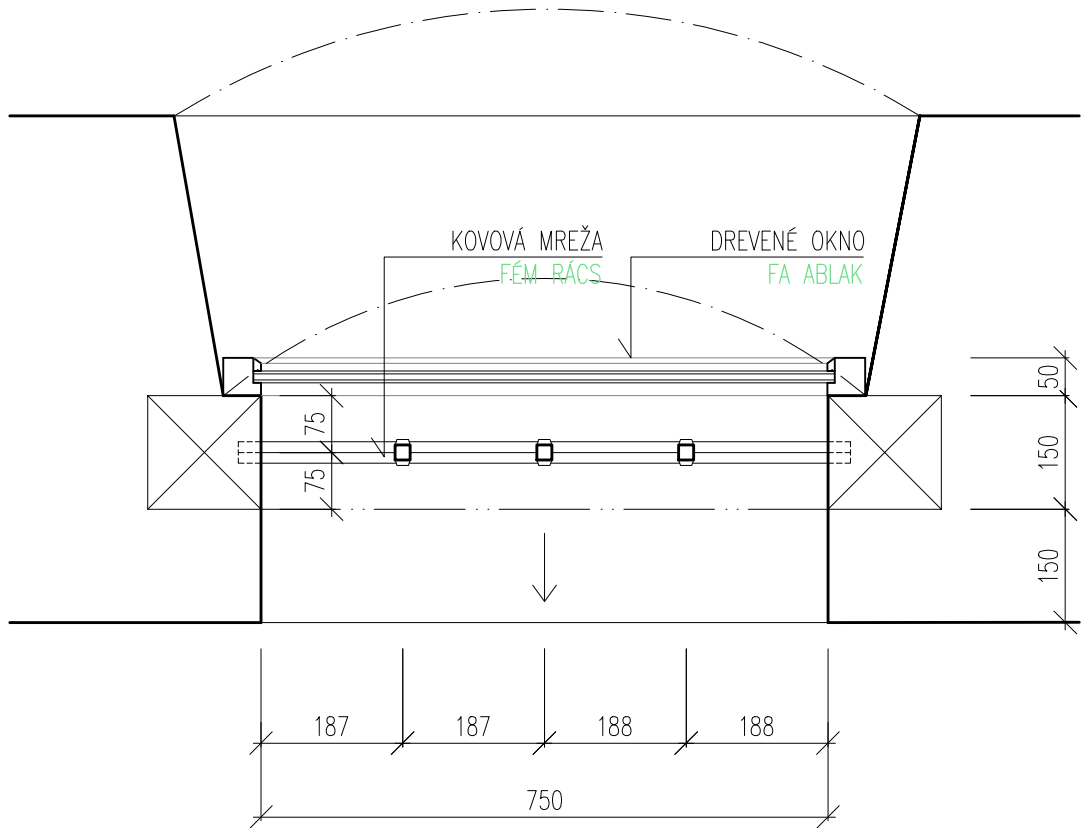

POPIS

VŠEOBECNE: KOVOVÁ MREŽA 4 HORIZ. A 3 VERKT.POLÍ
ROZMER OTVORU: 750x450mm (K OKNU 09)
MATERIÁL: KOV-REMESELNÉ VYPRACOVANIE
KOTVENIE: DO DREVENÉHO RÁMU
FARBA: ČIERNA FARBA
PRESNÚ FARBU URČÍ KPÚ NITRA
POČET: 1x REŠTAUROVANÁ NA SCHODISKU (ZÁPADNÁ FASÁDA)

-PRED VÝROBOU PREMERAŤ VŠETKY STAVEBNÉ OTVORY
PRIAMO NA STAVBE, PREMERAŤ KAŽDÝ OTVOR ZVLÁŠŤ !!!
-PRED VÝROBOU PREDLOŽIŤ VZORKY NA ODSÚHLASENIE
KPÚ NITRA !!!


LEÍRÁS

ÁLTALÁNOSAN: FÉM RÁCS 4 HORIZ. A 3 VERKT. MEZŐ
NYÍLÁS MÉRETE: 750x450mm (09-ES SZ. ABLAKHOZ)
ANYAG: FÉM-KÉZMŰVES KIDOLGOZÁS
BEFOGATÁS: FA KERETBE
SZÍN: FEKETE
MŰEMLÉKVÉDLEMI HIVATAL ÁLTAL JÓVAHAGYOTT TÓNUS
DARABSZÁM: 1x A LÉPCSŐHÁZBAN
RESTAURÁLVA (NYUGATI HOMLOKZAT)


-GYÁRTÁS ELŐTT MINDEN NYÍLÁS KÜLÖN-KÜLÖN FELMÉRNI !!!
-GYÁRTÁS ELŐTT MINTADARABOT, PROFILOZÁST, VASALATOKAT,
MŰEMLÉKVÉDLEMI HIVATALNAK JÓVAHAGYÁSRA BITOSÍTANI KELL!!!

MREŽA - M7 (4x3)
FÉM RÁCS - M7 (4x3)
M 1:10


POHĽAD Z EXTERIÉRU KÜLSŐ NÉZET

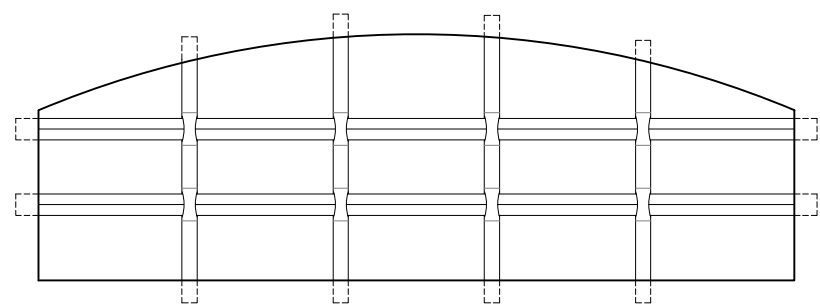

REZ METSZET

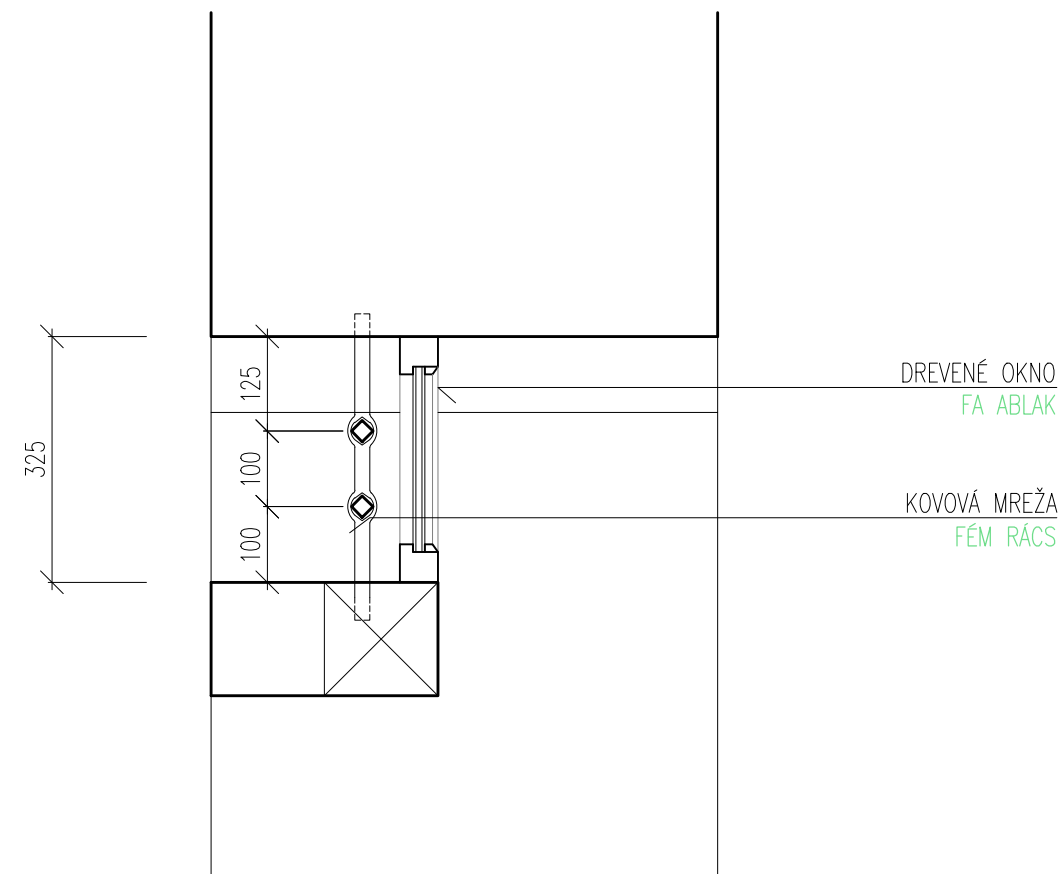

PÔDORYS ALAPRAJZ

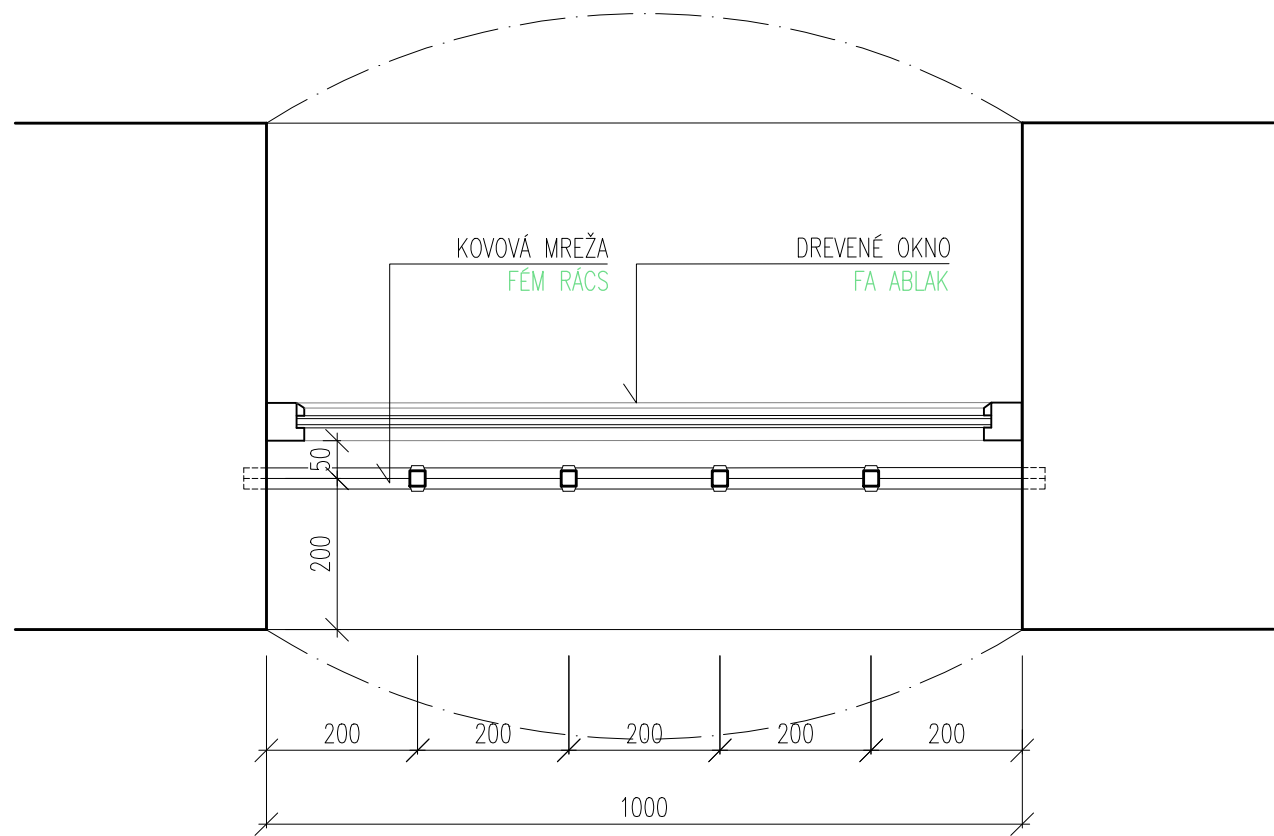

POPIS

VŠEOBECNE: KOVOVÁ MREŽA 5 HORIZ. A 3 VERKT.POLÍ
ROZMER OTVORU: 1000x325mm
MATERIÁL: KOV-REMESELNÉ VYPRACOVANIE
KOTVENIE: DO STENY A DREVENÉMU RÁMU
FARBA: ČIERNA FARBA
PRESNÚ FARBÚ URČÍ KPÚ NITRA
POČET: 1x REŠTAUROVANÁ NA 1.GALÉRII (SEVERNÁ FASÁDA)

-PRED VÝROBOU PREMERAŤ VŠETKY STAVEBNÉ OTVORY
PRIAMO NA STAVBE, PREMERAŤ KAŽDÝ OTVOR ZVLÁŠŤ !!!
-PRED VÝROBOU PREDLOŽIŤ VZORKY NA ODSÚHLASENIE
KPÚ NITRA !!!


LEÍRÁS

ÁLTALÁNOSAN: FÉM RÁCS 5 HORIZ. A 3 VERKT. MEZŐ
NYÍLÁS MÉRETE: 1000x325mm
ANYAG: FÉM-KÉZMŰVES KIDOLGOZÁS
BEFOGATÁS: FALBA ÉS FA KERETBE
SZÍN: FEKETE
MŰEMLÉKVÉDLEMI HIVATAL ÁLTAL JÓVAHAGYOTT TÓNUS
DARABSZÁM: 1x AZ 1. GALÉRIÁN
RESTAURÁLVA (ÉSZAKI HOMLOKZAT)


-GYÁRTÁS ELŐTT MINDEN NYÍLÁS KÜLÖN-KÜLÖN FELMÉRNI !!!
-GYÁRTÁS ELŐTT MINTADARABOT, PROFILOZÁST, VASALATOKAT,
MŰEMLÉKVÉDLEMI HIVATALNAK JÓVAHAGYÁSRA BITOSÍTANI KELL!!!

MREŽA - M8 (5x3)
FÉM RÁCS - M8 (5x3)
M 1:10


POHĽAD Z EXTERIÉRU KÜLSŐ NÉZET

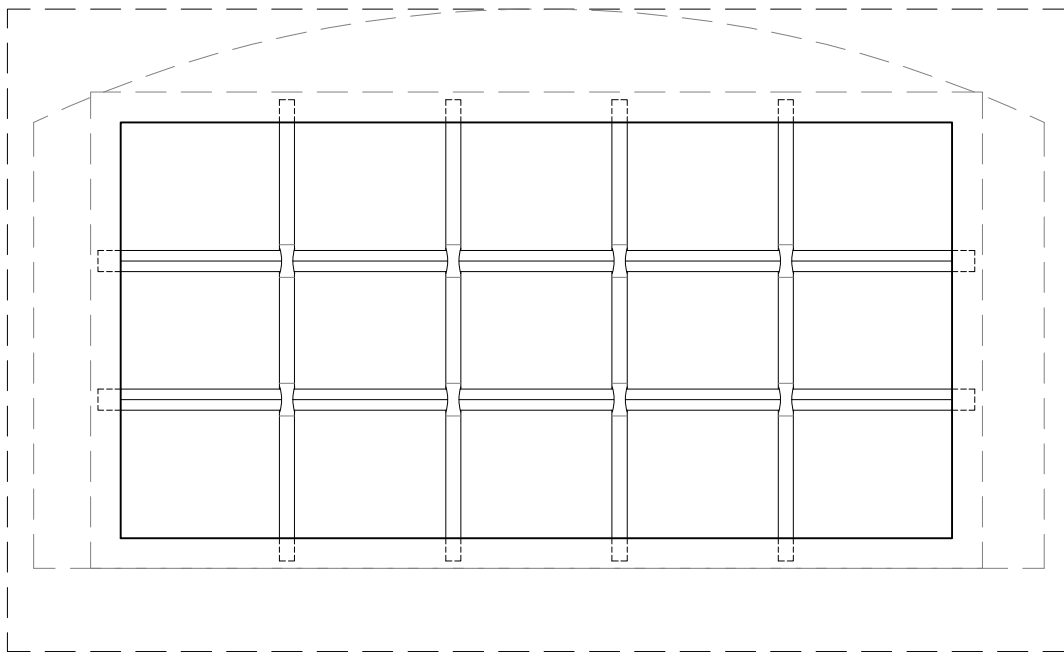

REZ METSZET

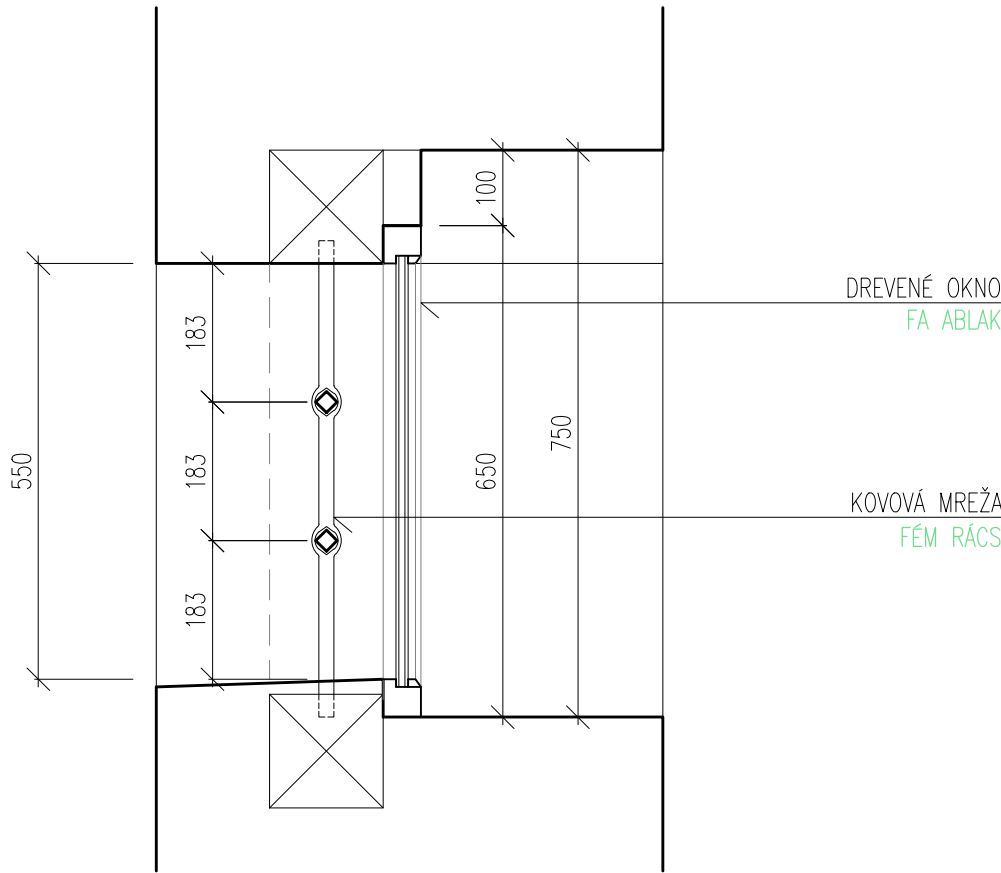

PÔDORYS ALAPRAJZ

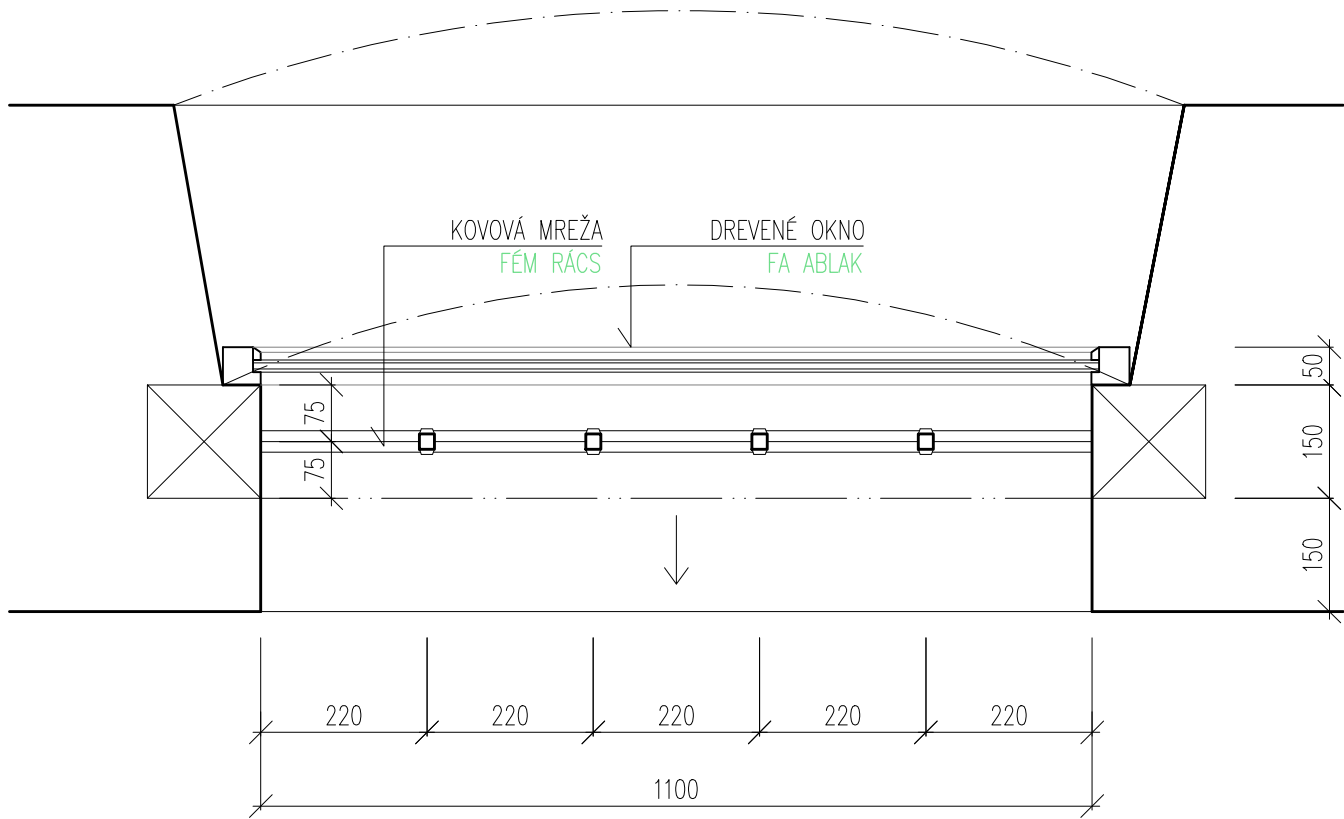

POPIS

VŠEOBECNE: KOVOVÁ MREŽA 5 HORIZ. A 3 VERKT.POLÍ
ROZMER OTVORU: 1100x550mm (K OKNÁM 04)
MATERIÁL: KOV-REMESELNÉ VYPRACOVANIE
KOTVENIE: K DREVENÉMU RÁMU
FARBA: ČIERNA FARBA
PRESNÚ FARBU URČÍ KPÚ NITRA
POČET: 2x NOVÁ NA PRÍZEMÍ (VÝCHODNÁ FASÁDA)

-PRED VÝROBOU PREMERAŤ VŠETKY STAVEBNÉ OTVORY
PRIAMO NA STAVBE, PREMERAŤ KAŽDÝ OTVOR ZVLÁŠŤ !!!
-PRED VÝROBOU PREDLOŽIŤ VZORKY NA ODSÚHLASENIE
KPÚ NITRA !!!

LEÍRÁS


ÁLTALÁNOSAN: FÉM RÁCS 5 HORIZ. A 3 VERKT. MEZŐ
NYÍLÁS MÉRETE: 1100x550mm (04-ES SZ. ABLAKHOZ)
ANYAG: FÉM-KÉZMŰVES KIDOLGOZÁS
BEFOGATÁS: FA KERETHEZ
SZÍN: FEKETE
MŰEMLÉKVÉDLEMI HIVATAL ÁLTAL JÓVAHAGYOTT TÓNUS
DARABSZÁM: 2x A FÖLDSZINTEN
ÚJ (KELETI HOMLOKZAT)

-GYÁRTÁS ELŐTT MINDEN NYÍLÁS KÜLÖN-KÜLÖN FELMÉRNI !!!
-GYÁRTÁS ELŐTT MINTADARABOT, PROFILOZÁST, VASALATOKAT,
MŰEMLÉKVÉDLEMI HIVATALNAK JÓVAHAGYÁSRA BITOSÍTANI KELL!!!


MREŽA - M9 (5x3)
FÉM RÁCS - M9 (5x3)
M 1:10

POHĽAD NÉZET


OTVÁRAVÁ OCELOVÁ MREŽA NYÍLÓ ACÉL RÁCS

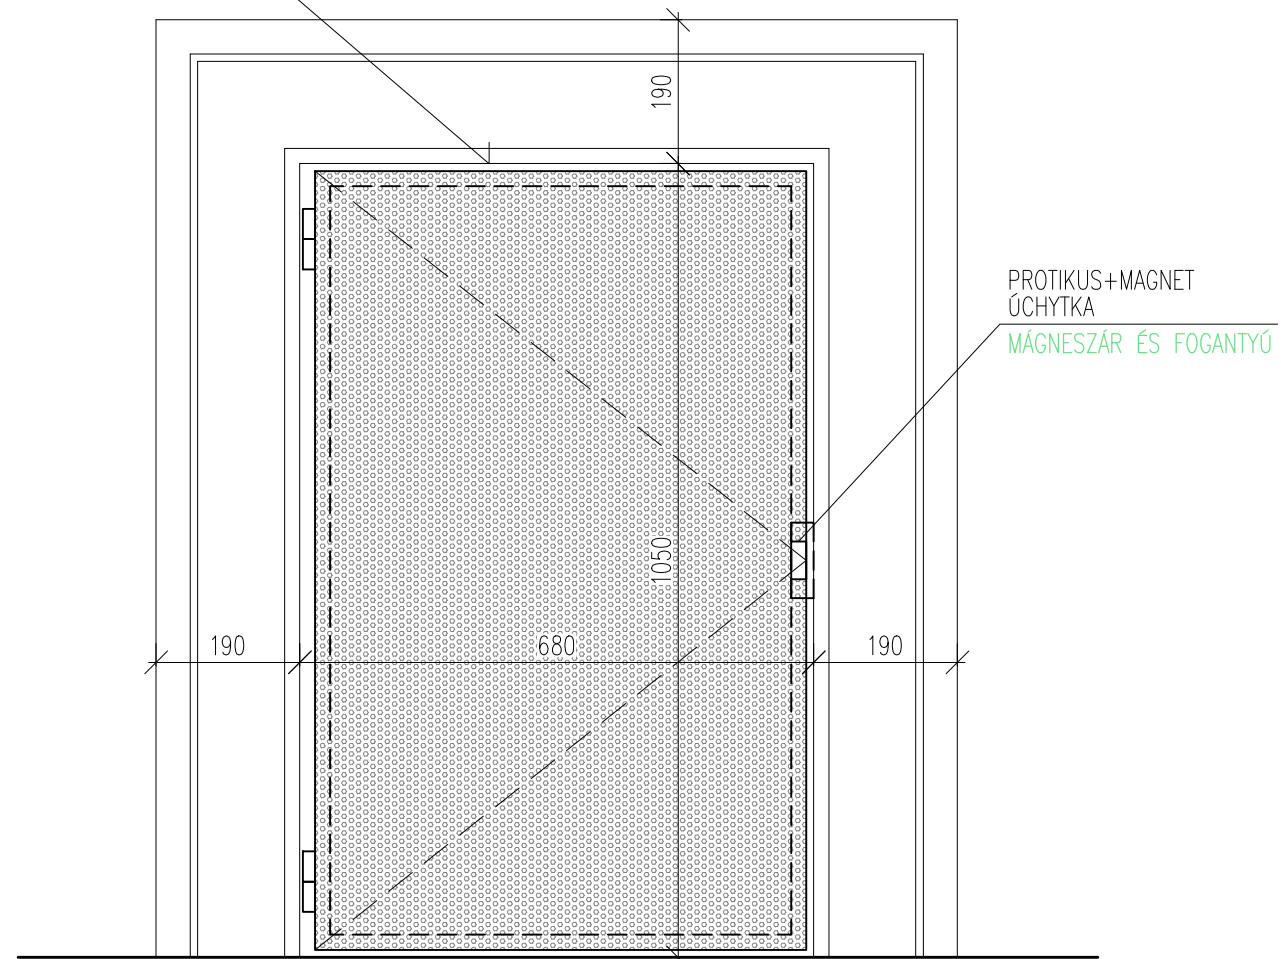

REZ METSZET

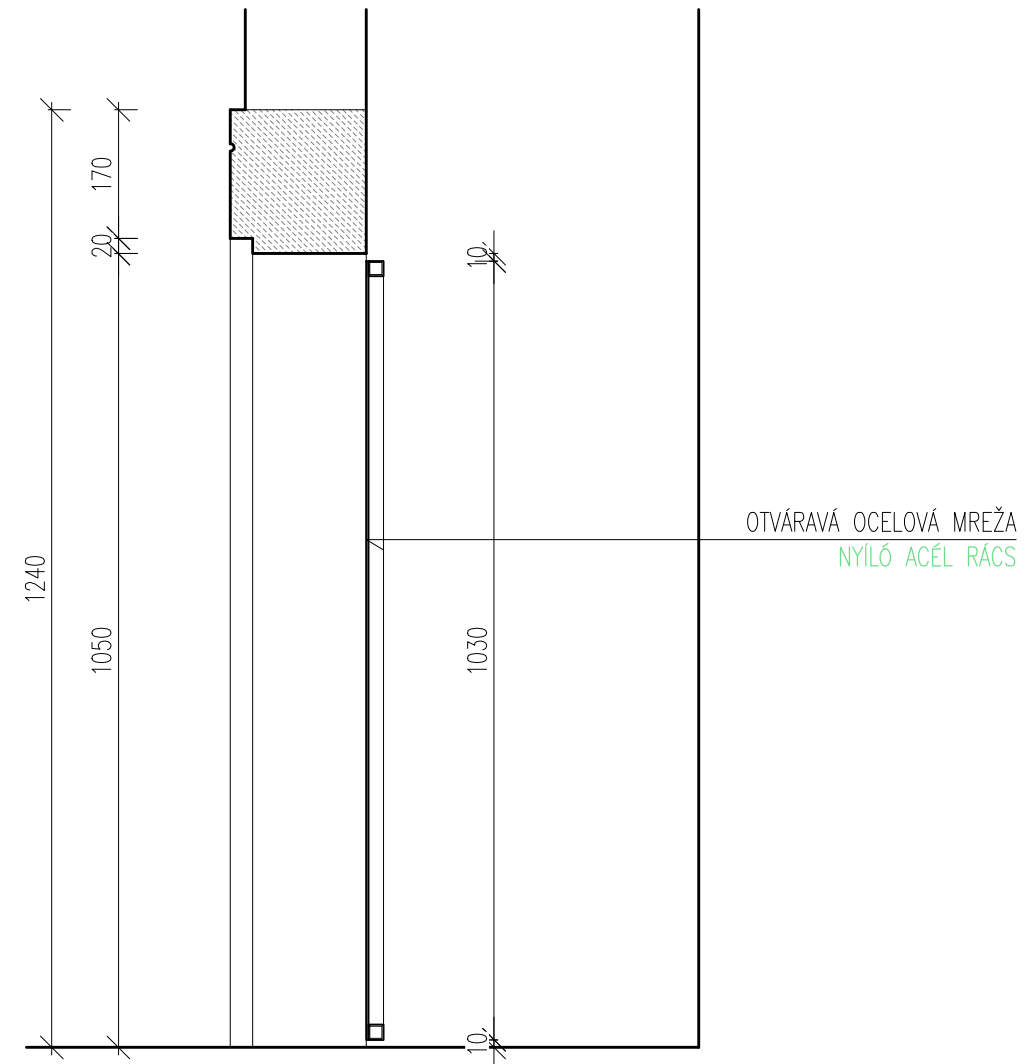

PÔDORYS ALAPRAJZ

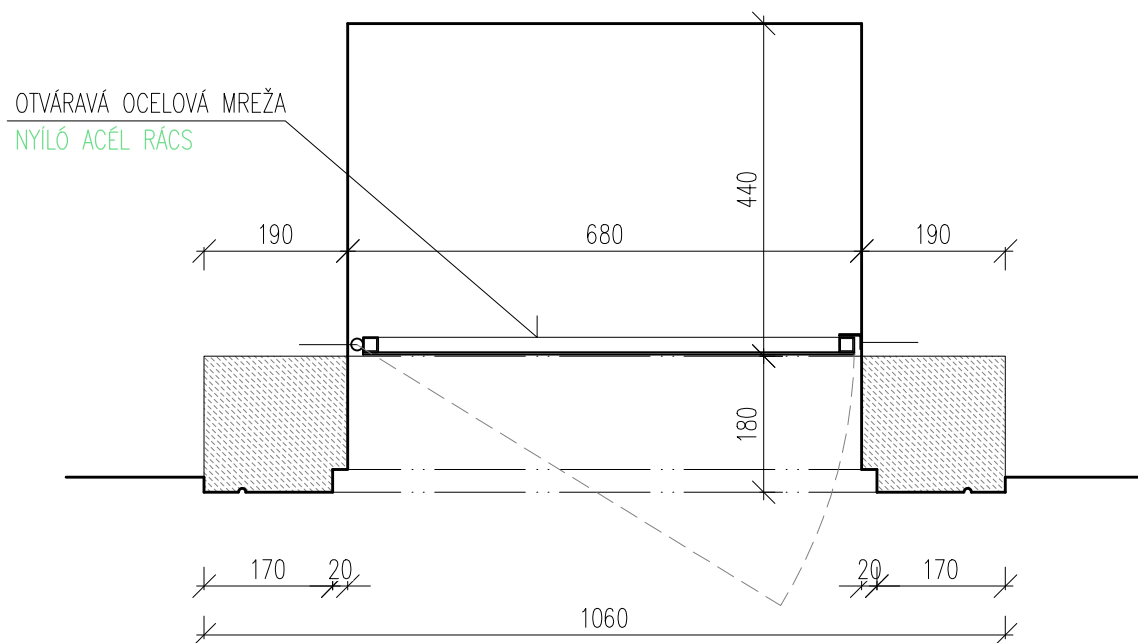

POPIS

VŠEOBECNE:	MREŽA ČISTIACEHO OTVORU KOMÍNA
ROZMER OTVORU:	680x1050mm
MATERIÁL:	OCEL-JAKLOVÝ RÁM NA ZÁVESOCH PERFOROVANÝ PLECH RV 5-8
POVRCHOVÁ ÚPRAVA:	ČIERNA FARBA PRAŠKOVÁ FARBA, ODTIEŇ PODLA KPÚ
POČET:	2x NOVÁ NA PRÍZEMÍ (M.Č. A-1.01)

-PRED VÝROBOU PREMERAŤ VŠETKY STAVEBNÉ OTVORY
PRIAMO NA STAVBE, PREMERAŤ KAŽDÝ OTVOR ZVLÁŠŤ !!!

LEÍRÁS

ÁLTALÁNOSAN: FÉM RÁCS 5 HORIZ. A 3 VERKT. MEZŐ
 NYÍLÁS MÉRETE: 1100x550mm (04-ES SZ. ABLAKHOZ)
 ANYAG: ACÉL ZÁRT SZELVÉNY AJTÓ PÁNTOKON
 PERFORÁLT LEMEZ RV 5-8
 SZÍN: PORSZÓRT FEKETE
 MŰEMLÉKVÉDLEMI HIVATAL ÁLTAL JÓVAHAGYOTT TÓNUS
 DARABSZÁM: 2x A FÖLDSZINTEN, ÚJ (A-1.01 SZ. HELYSÉG)

–GYÁRTÁS ELŐTT MINDEN NYÍLÁS KÜLÖN–KÜLÖN FELMÉRNI !!!

MREŽA - M10
FÉM RÁCS - M10
M 1:10